




STATO DI FATTO

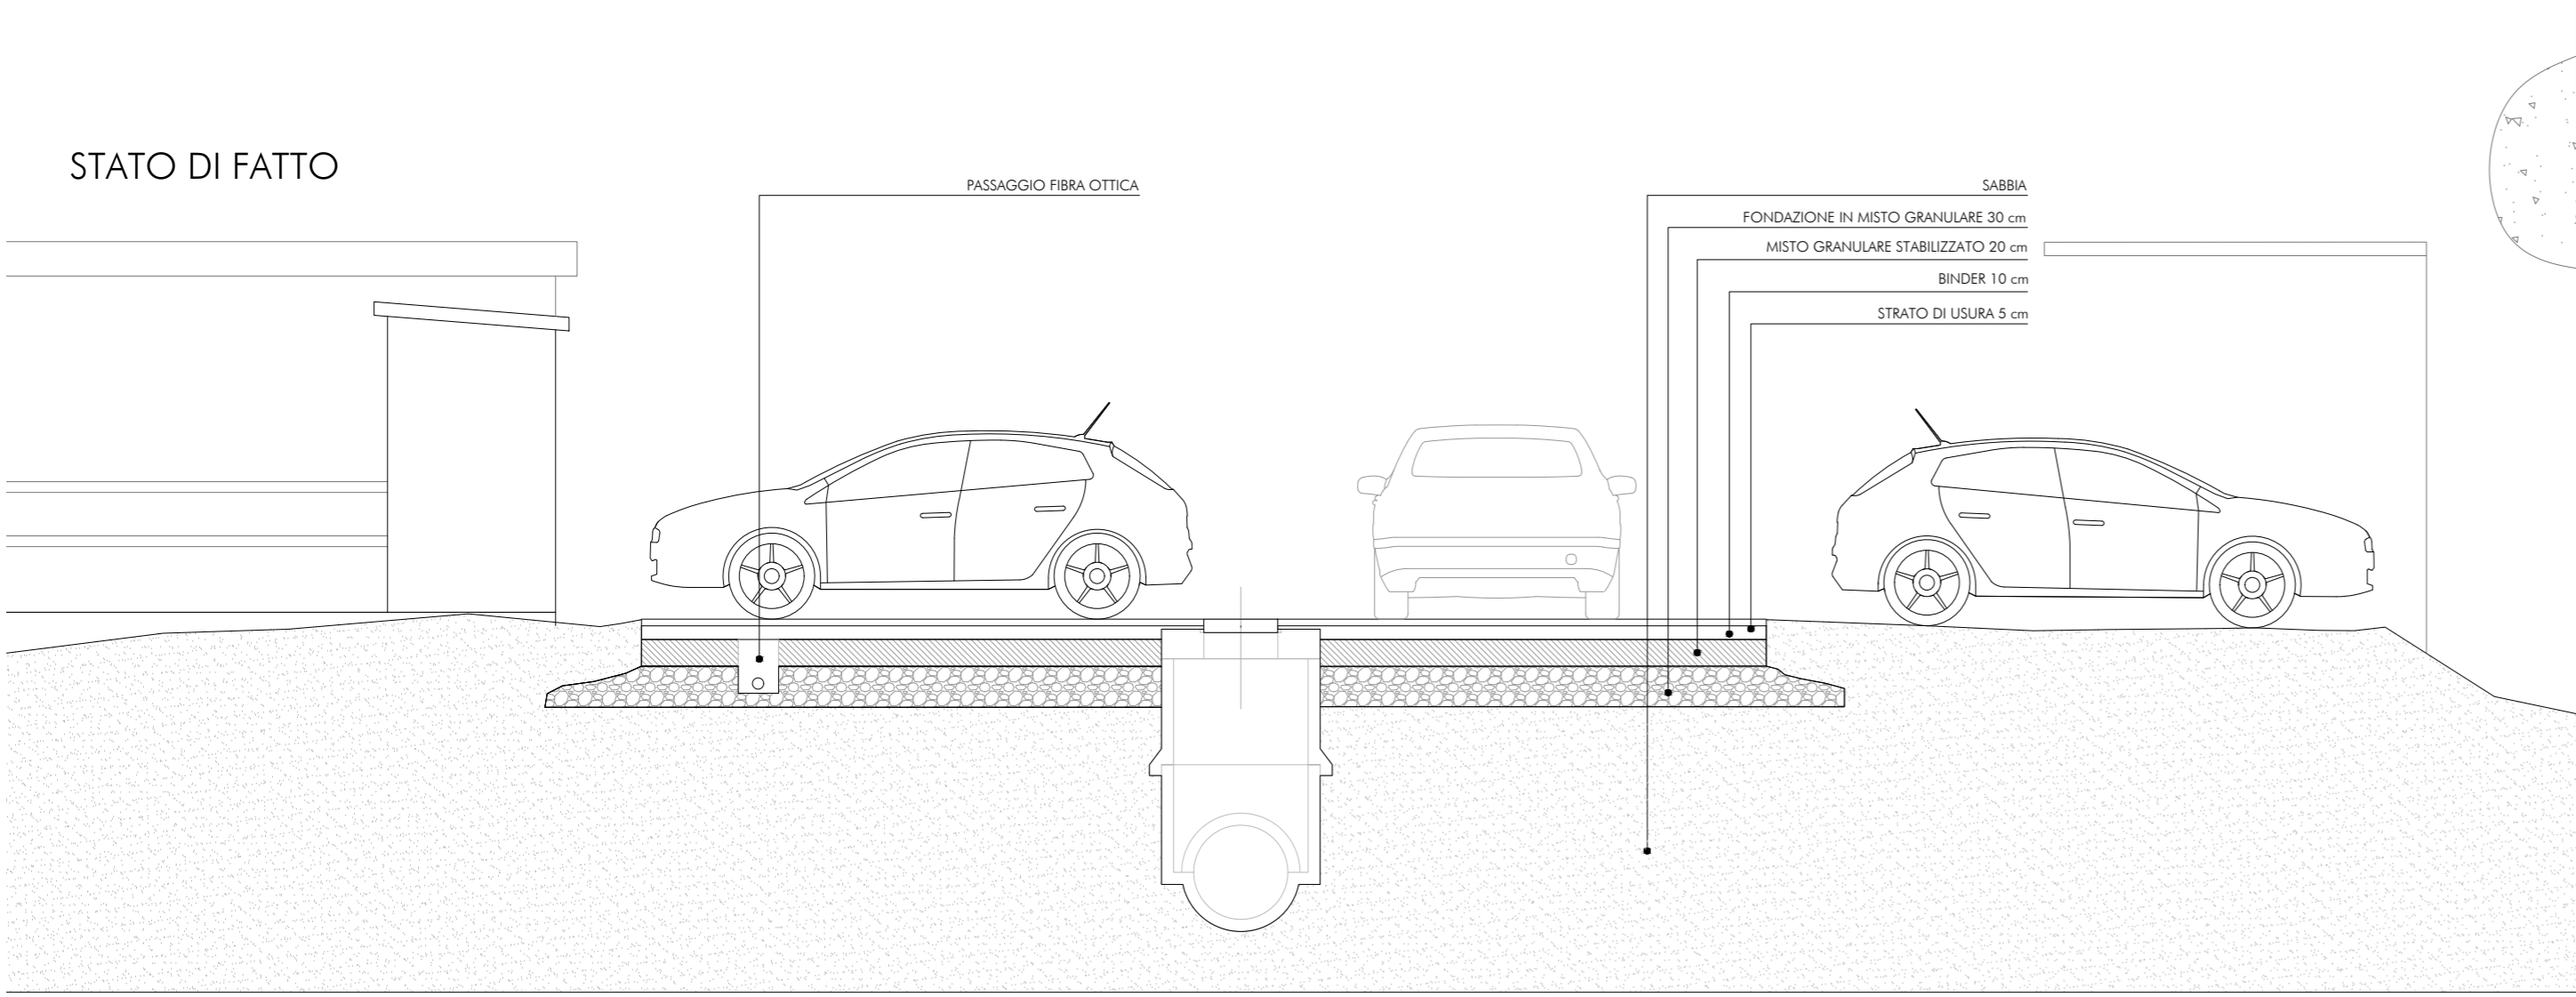


STATO DI FATTO

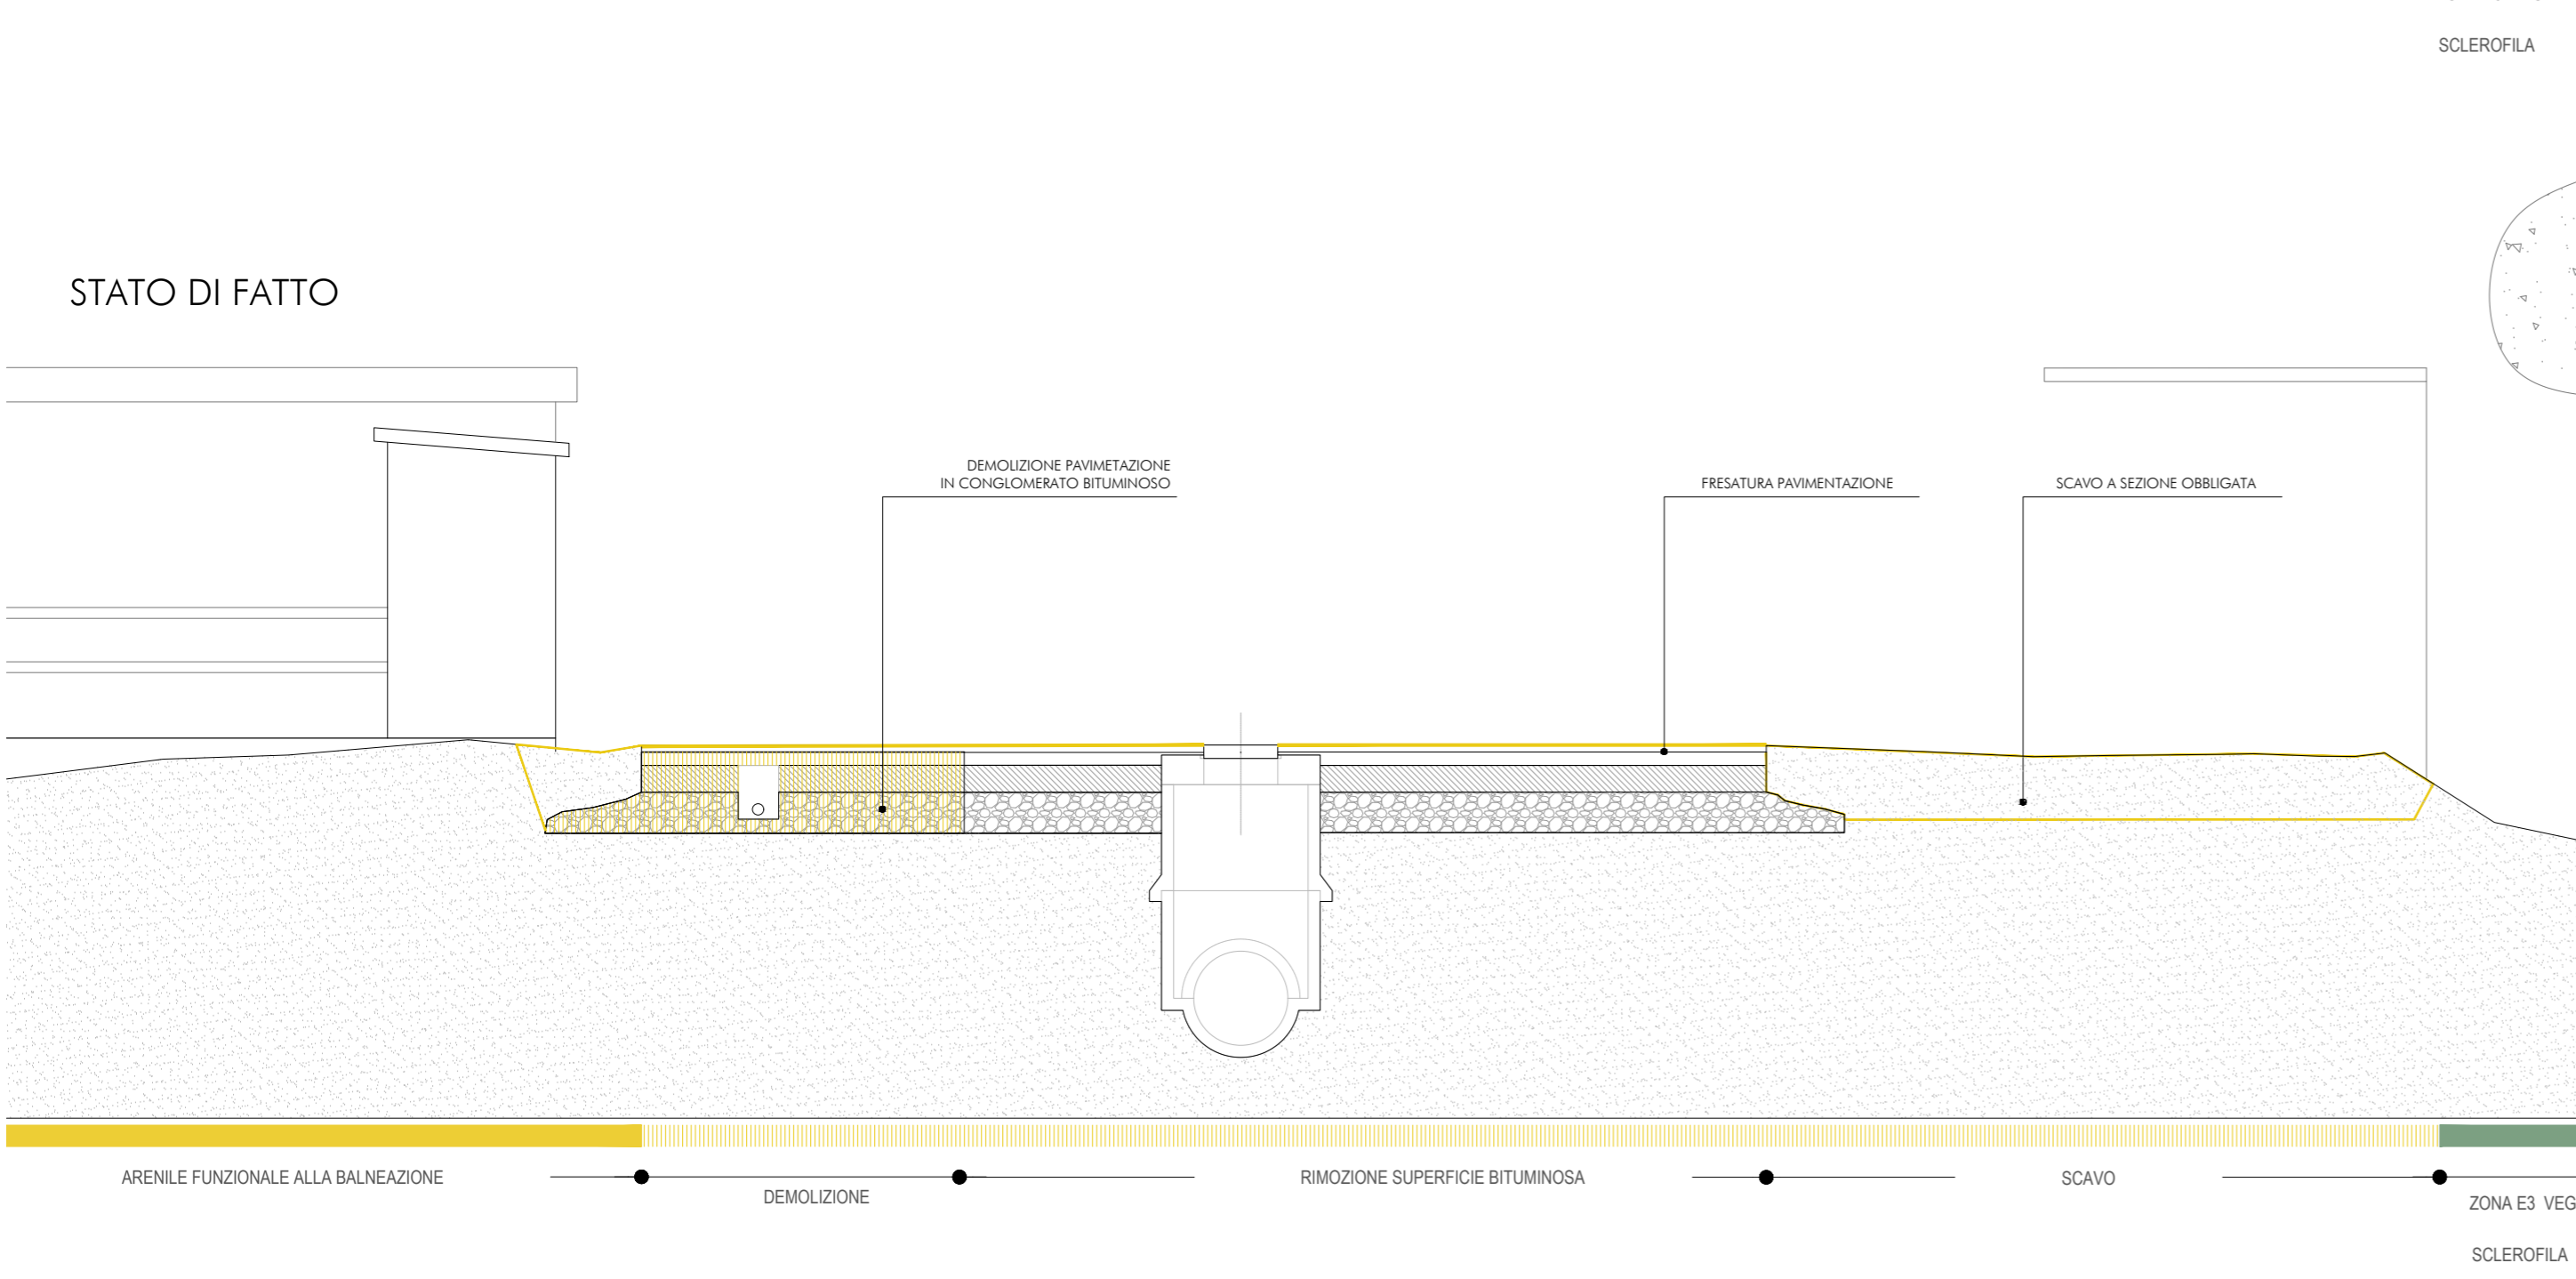


COSTRUZIONE

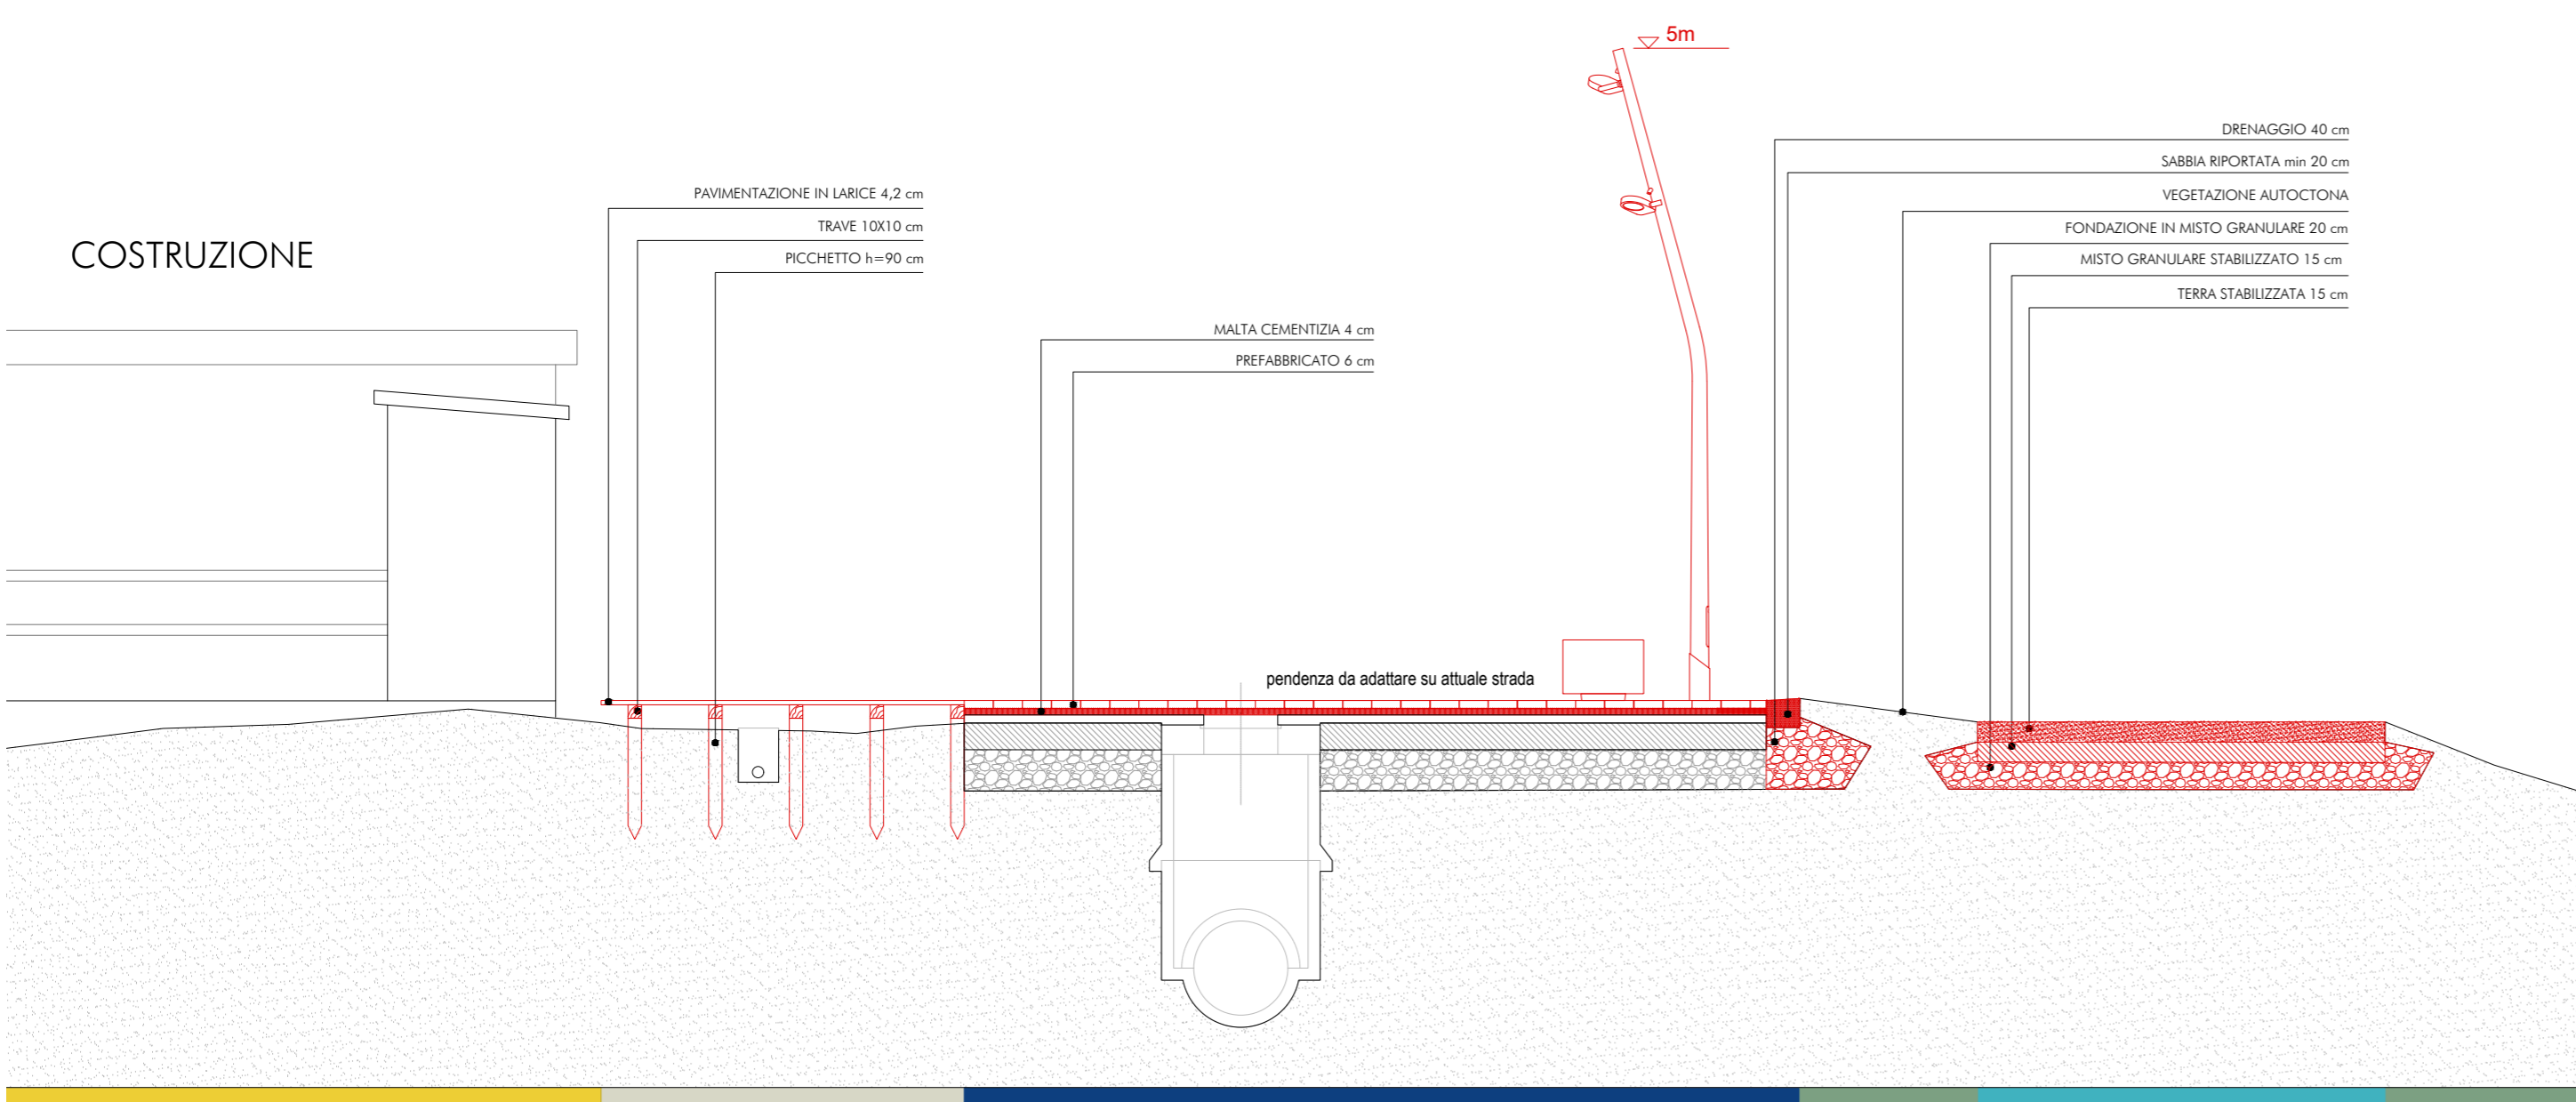


STATO DI PROGETTO

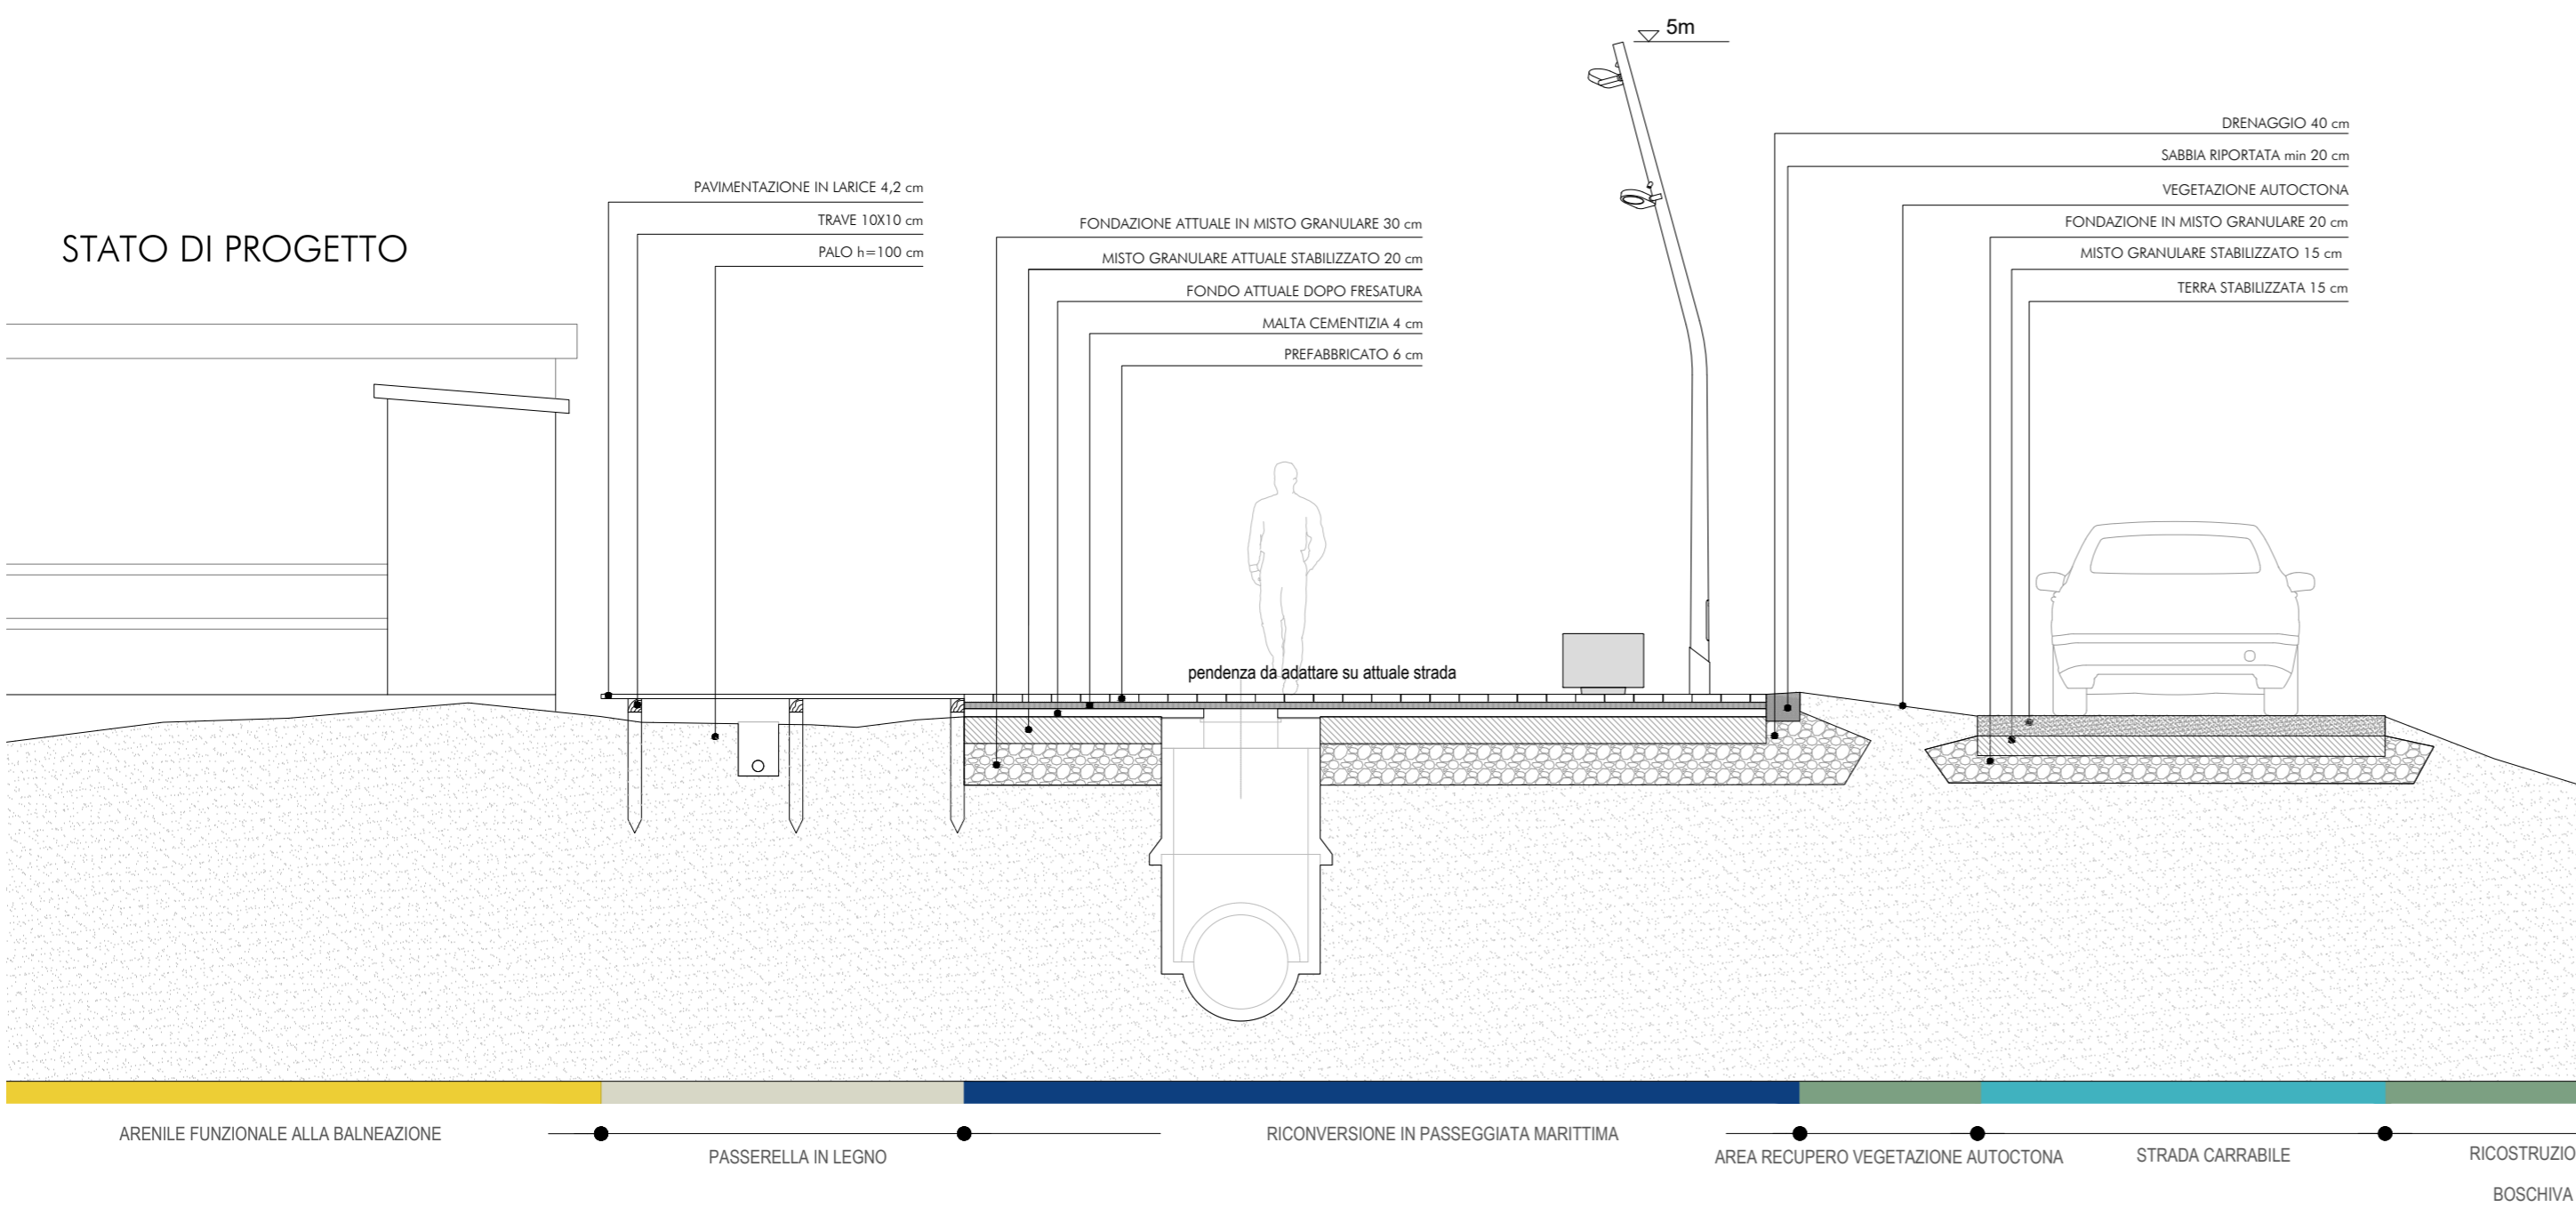

PALI DI FONDAZIONE - TRAVI s.1:1001

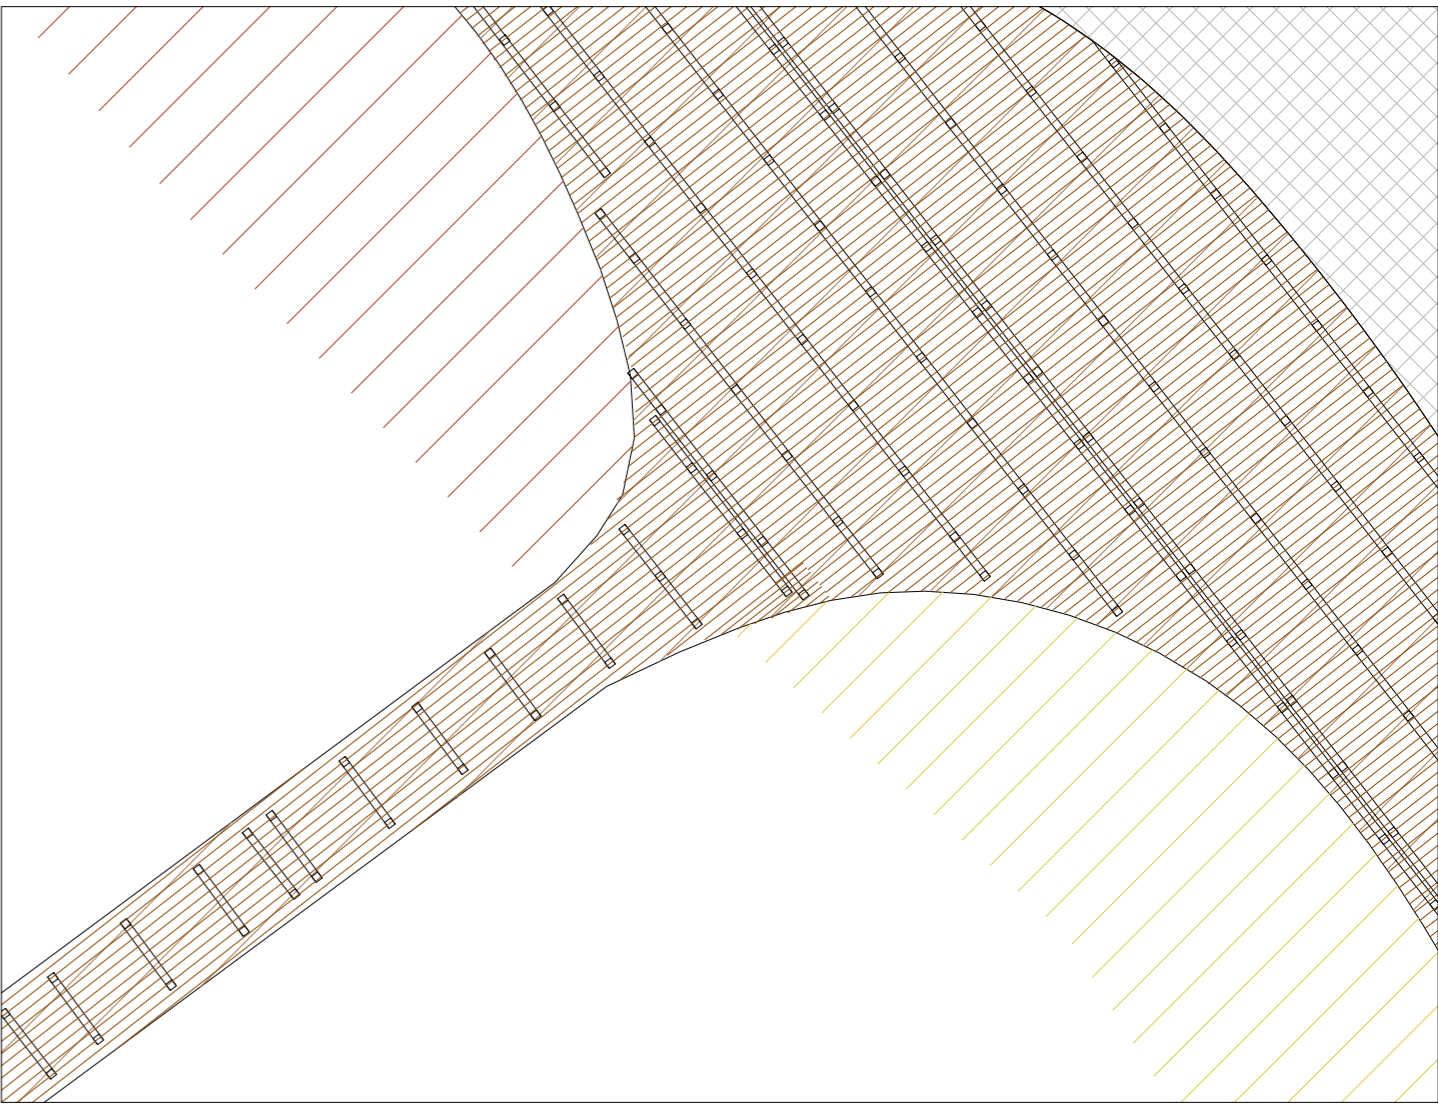

PALI DI FONDAZIONE - TRAVI - TAVOLIATO IN LEGNO LARICE s.1:100

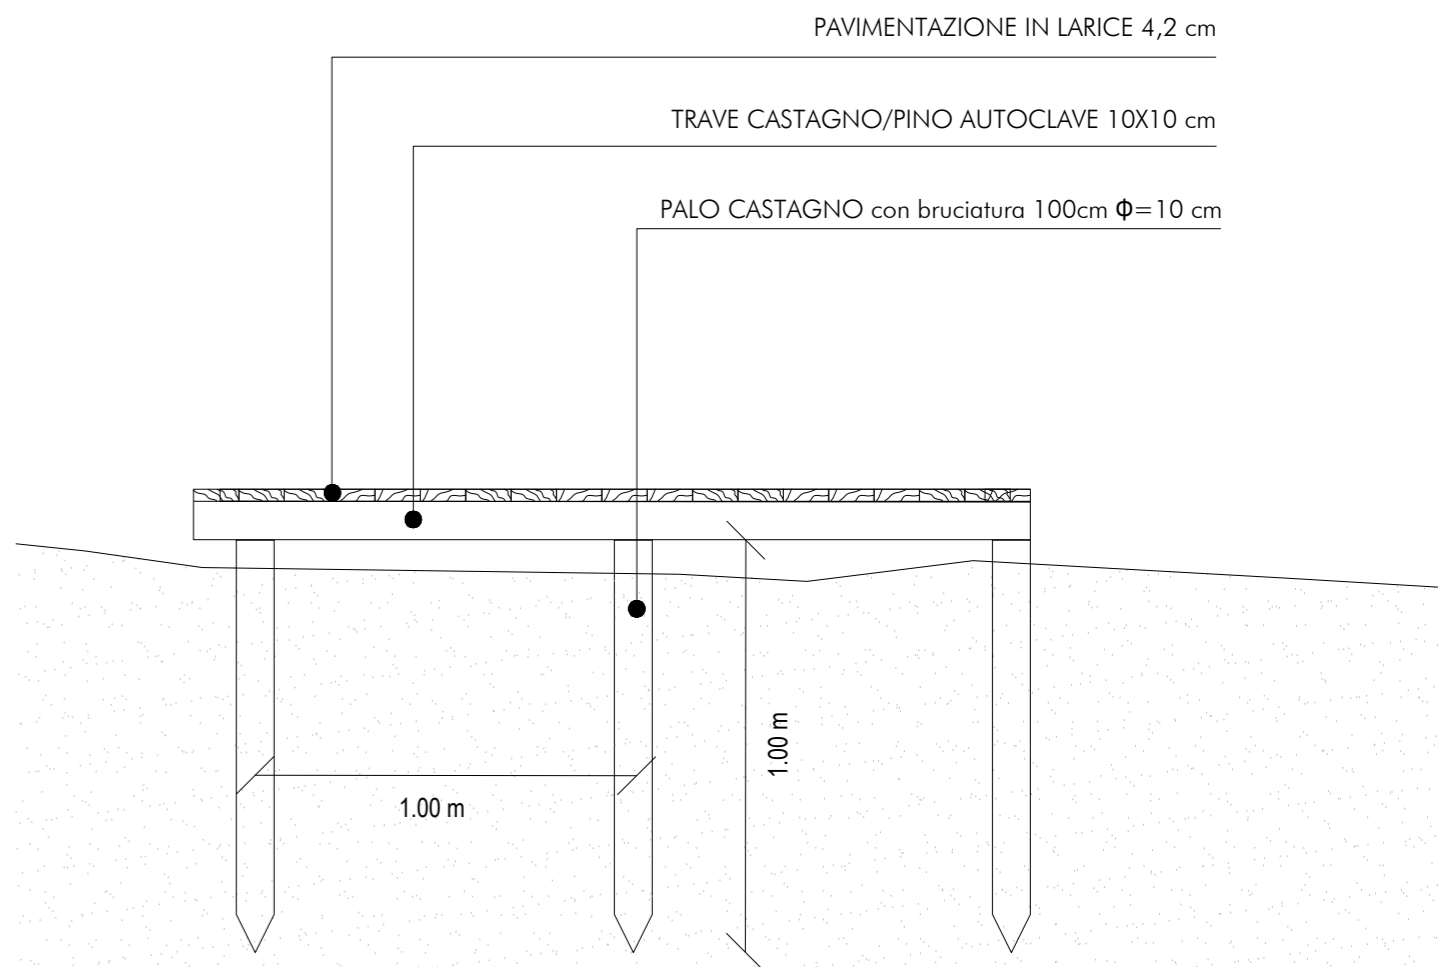

SEZIONE LONGITUDINALE PASSERELLA IN LEGNO SCALA 1:20

COMUNE DI CAPACCIO PAESTUM



AREA IV
URBANISTICA OPERE PUBBLICHE

RIQUALIFICAZIONE AMBIENTALE E MESSA IN SICUREZZA
DELLA FASCIA LITORANEA

PRIMO STRALCIO FUNZIONALE

Progetto definitivo approvato con
[] Delibera di CC [] Delibera di GC [] Determinazione Dirigenziale
n. ____ del ____/____/____

RUP- PROGETTISTA - SUPPORTO AL RUP
Ing. Giovanni Vito Bello Arch. Luca Cerullo

SINDACO

Avv. Francesco Alfieri

VER. 1.0 VERSIONE INIZIALE DATA ____/____/____
VER. N. X NOTE DI VERSIONE DATA VERSIONE

FASE PROGETTUALE

PROGETTO
ESECUTIVO



ELABORATI
SEZIONI TRASVERSALI TIPO 3
PARTICOLARI COSTRUTTIVI

DATA: FEBBRAIO 2020
SCALA: 1:50
CODICE FILE: dwg/PSE/GR30

GR30.3