




SEZIONE STABILIMENTO TIPO - STATO DI FATTO

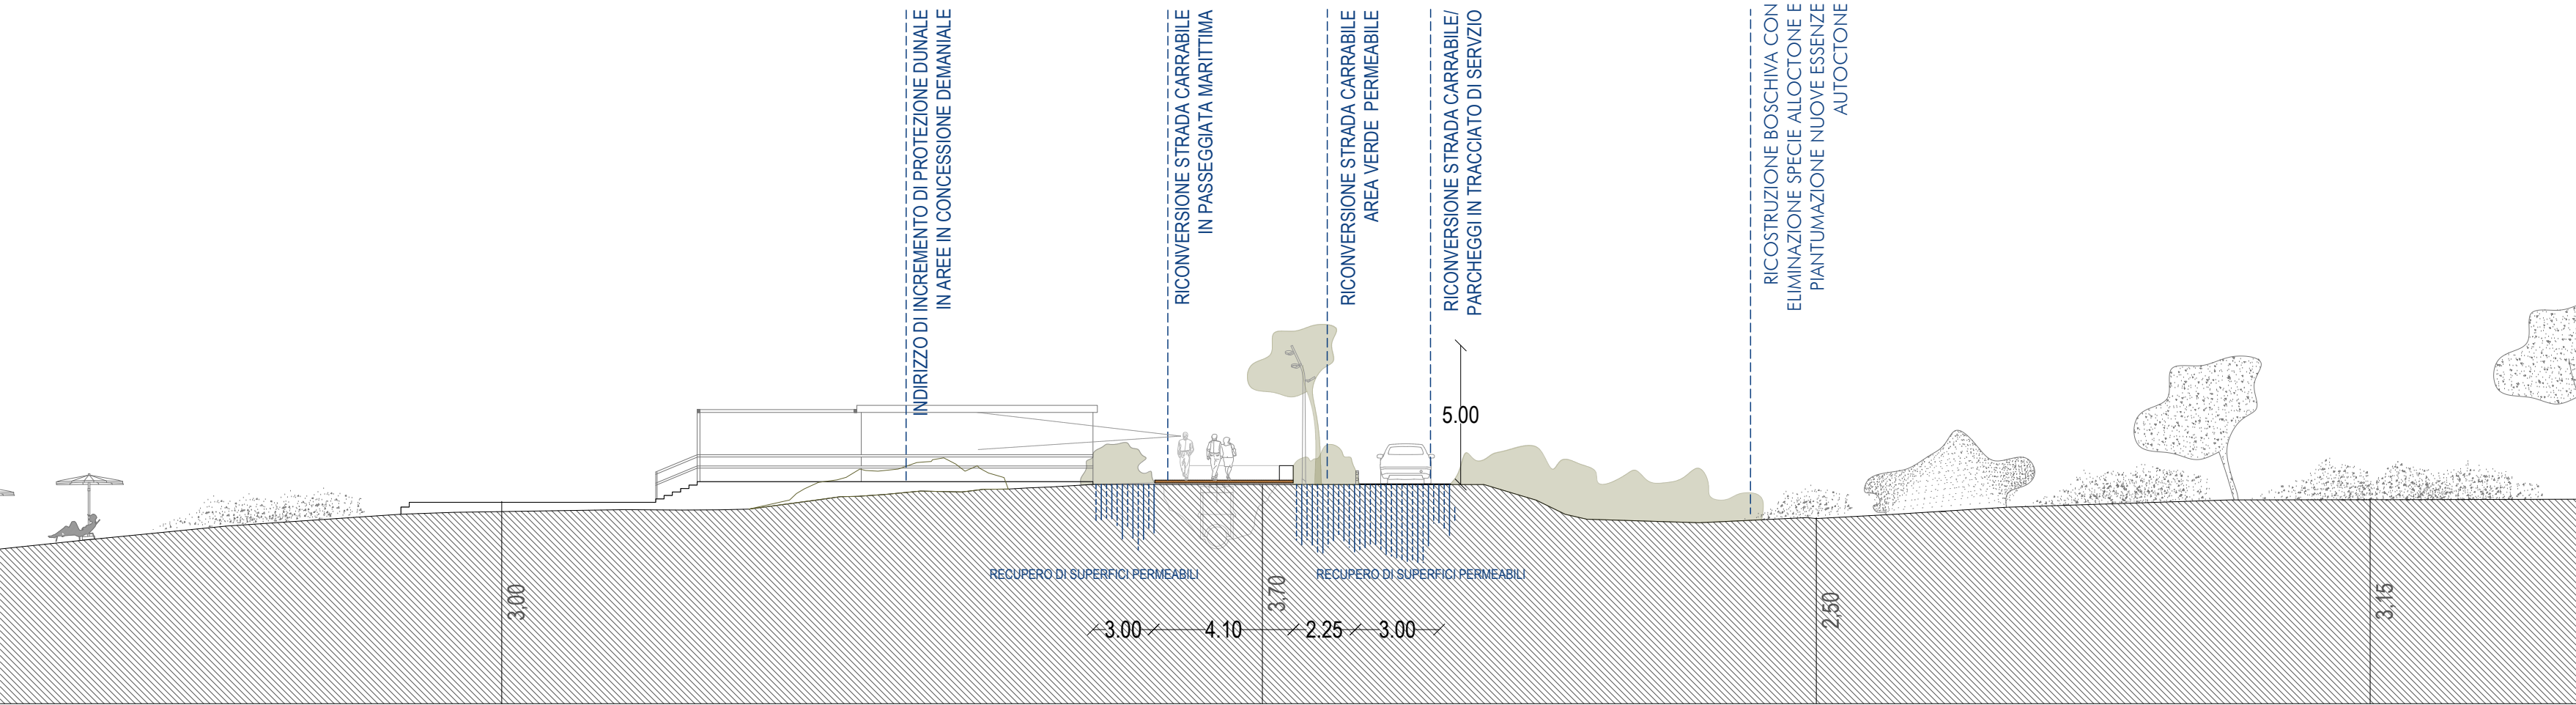

SEZIONE STABILIMENTO TIPO - STATO DI PROGETTO

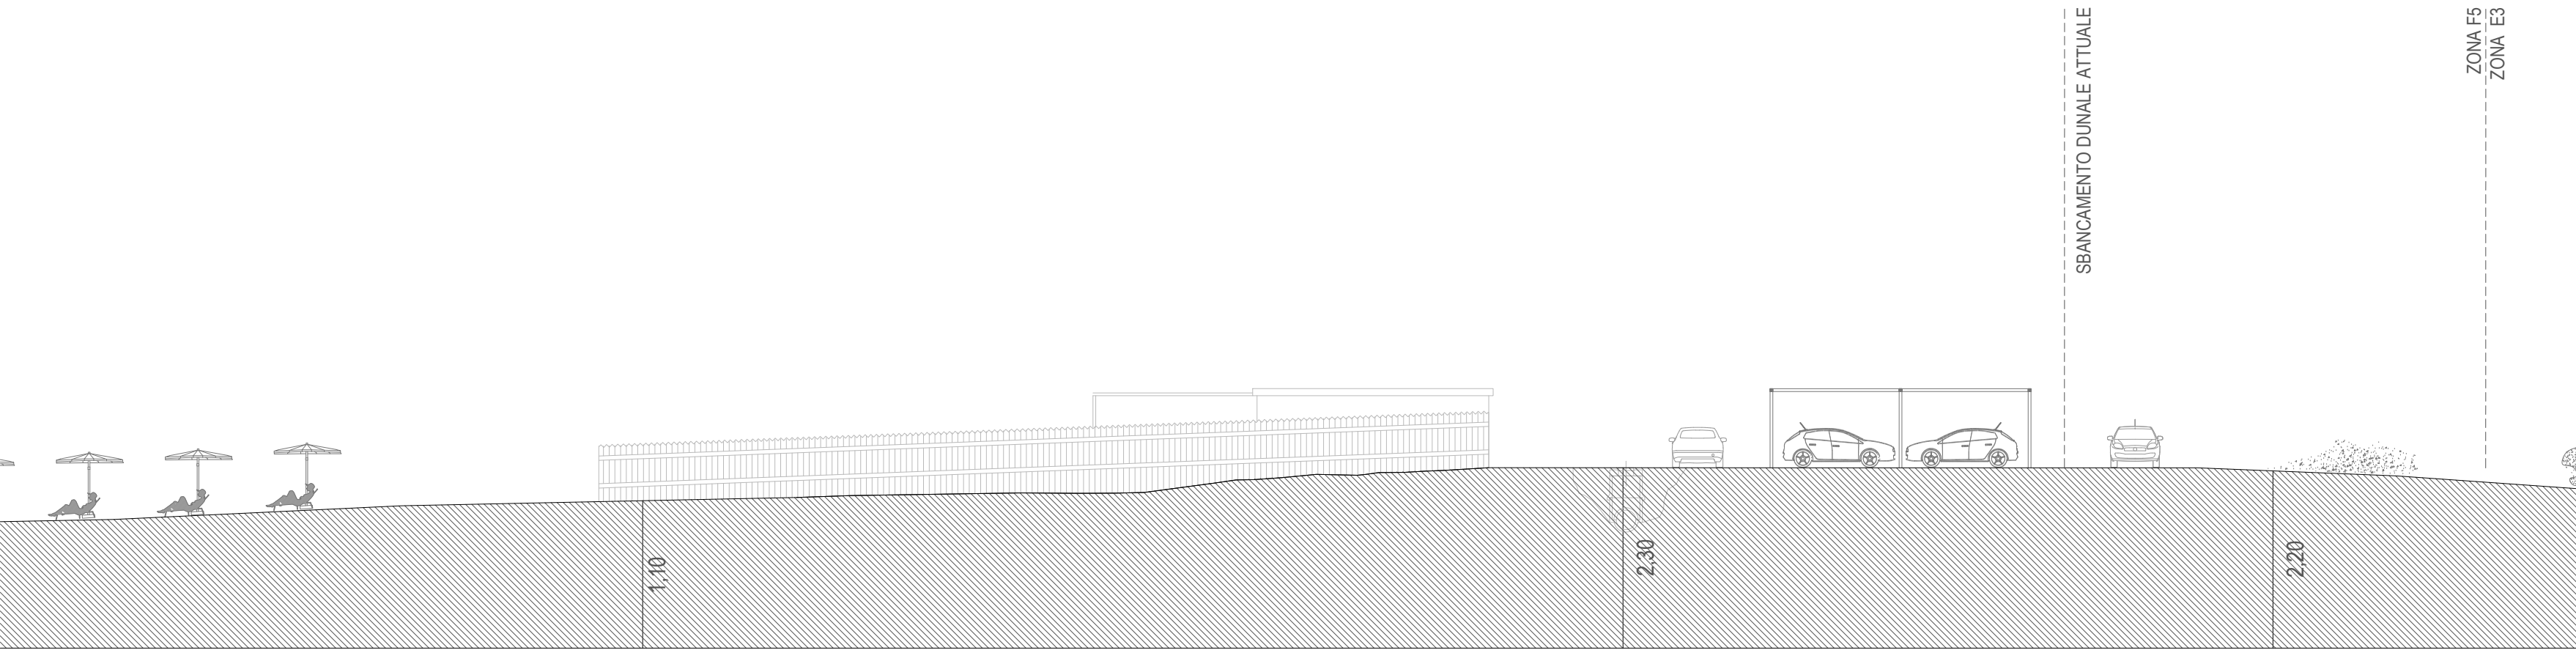


SEZIONE SPIAGGIA LIBERA LIDO CLORINDA - STATO DI FATTO

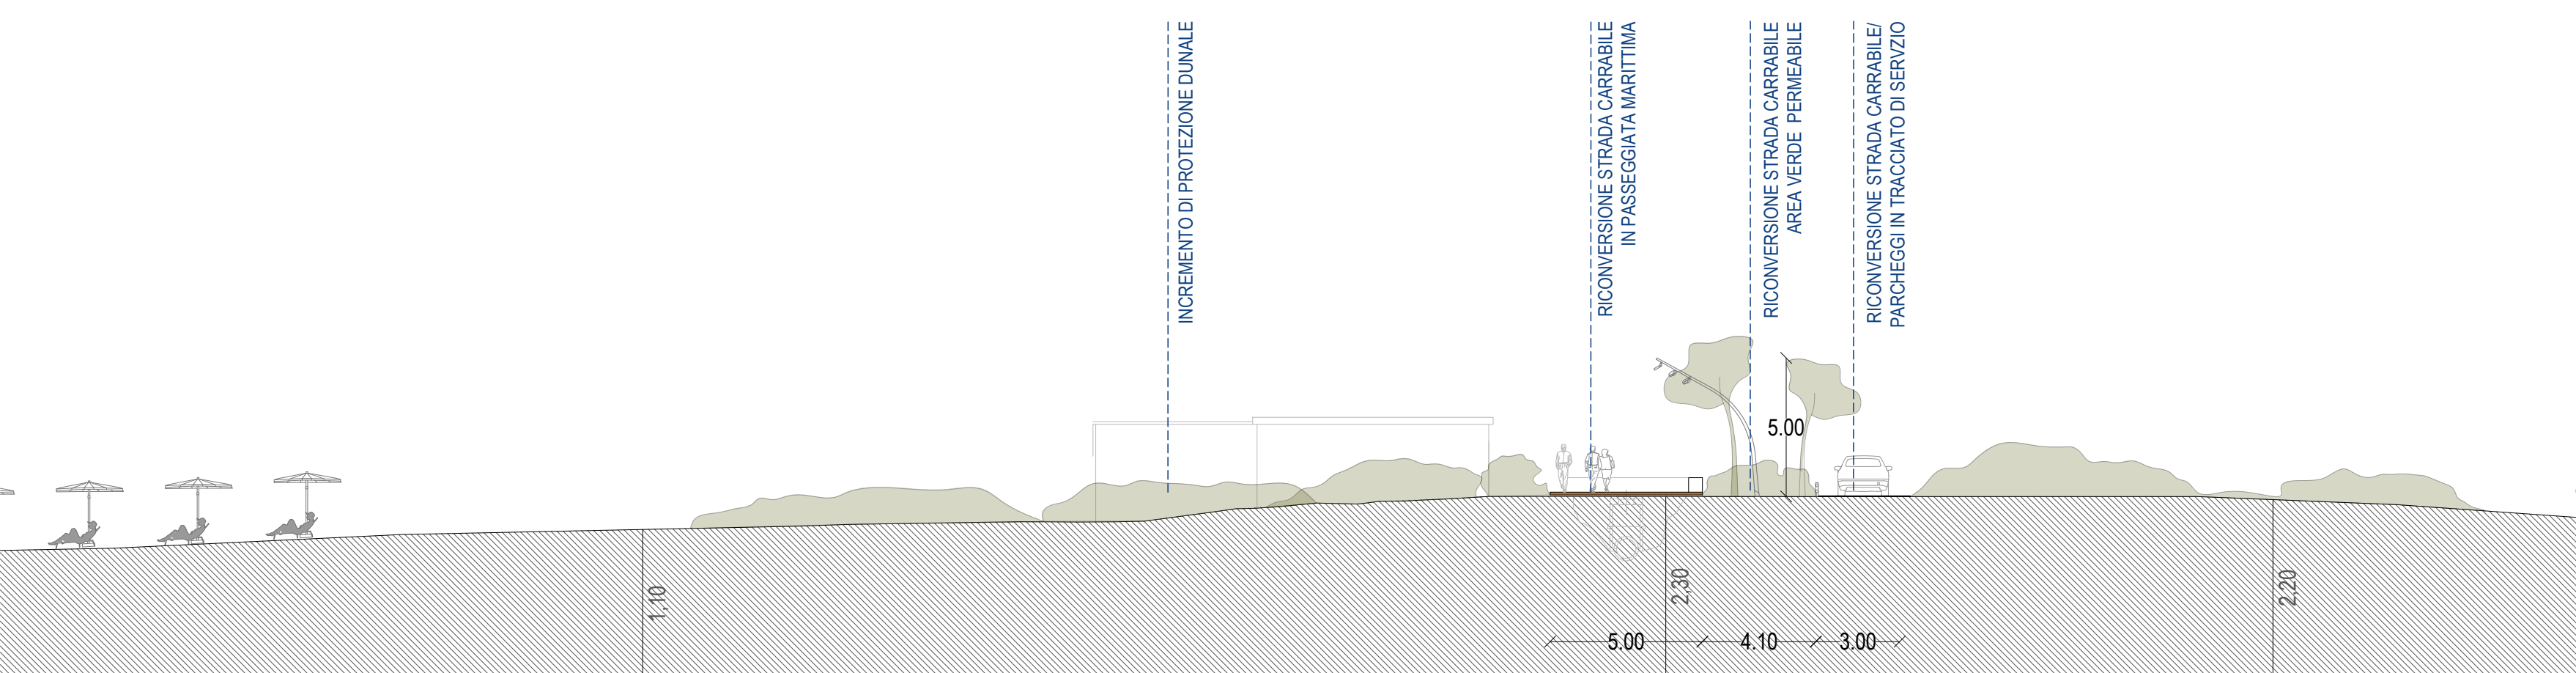


SEZIONE SPIAGGIA LIBERA LIDO CLORINDA - STATO DI PROGETTO


*Le dimensioni possono variare dipendendo del punto di sezione

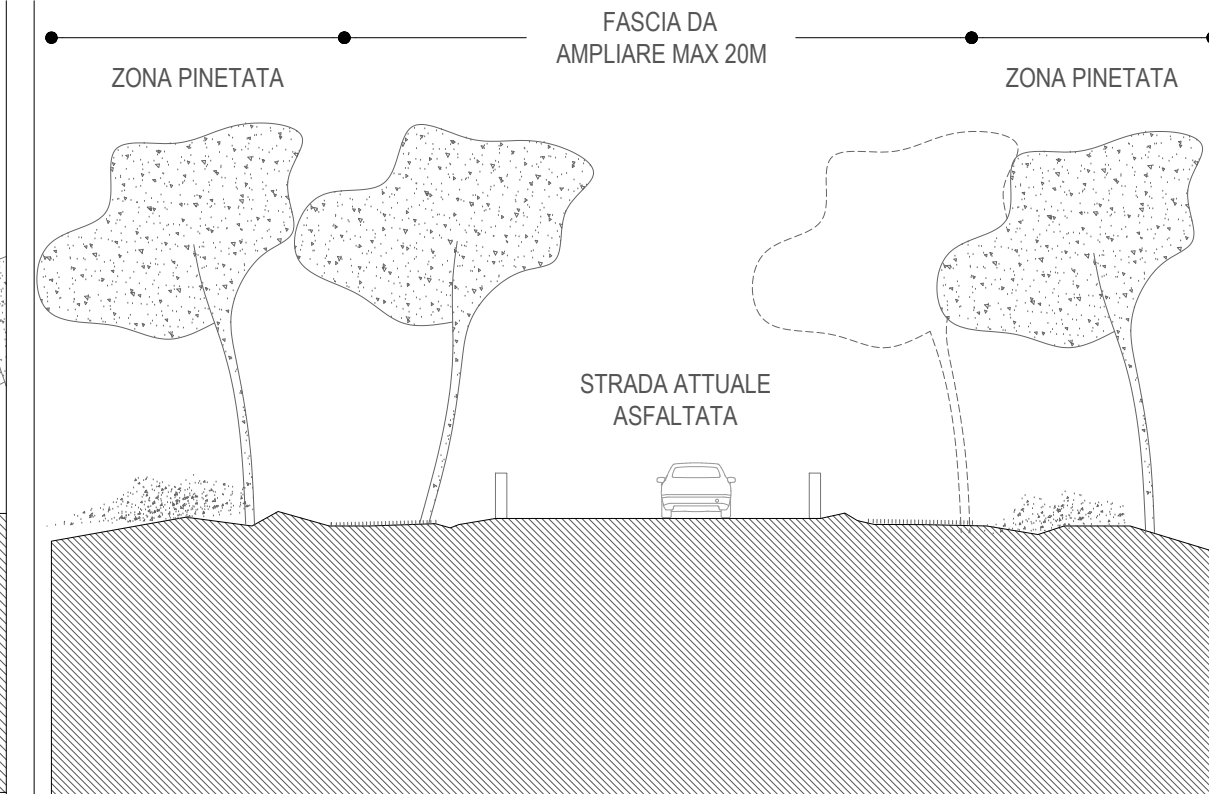


SPARTIFUOCO ESISTENTE - STATO DI FATTO

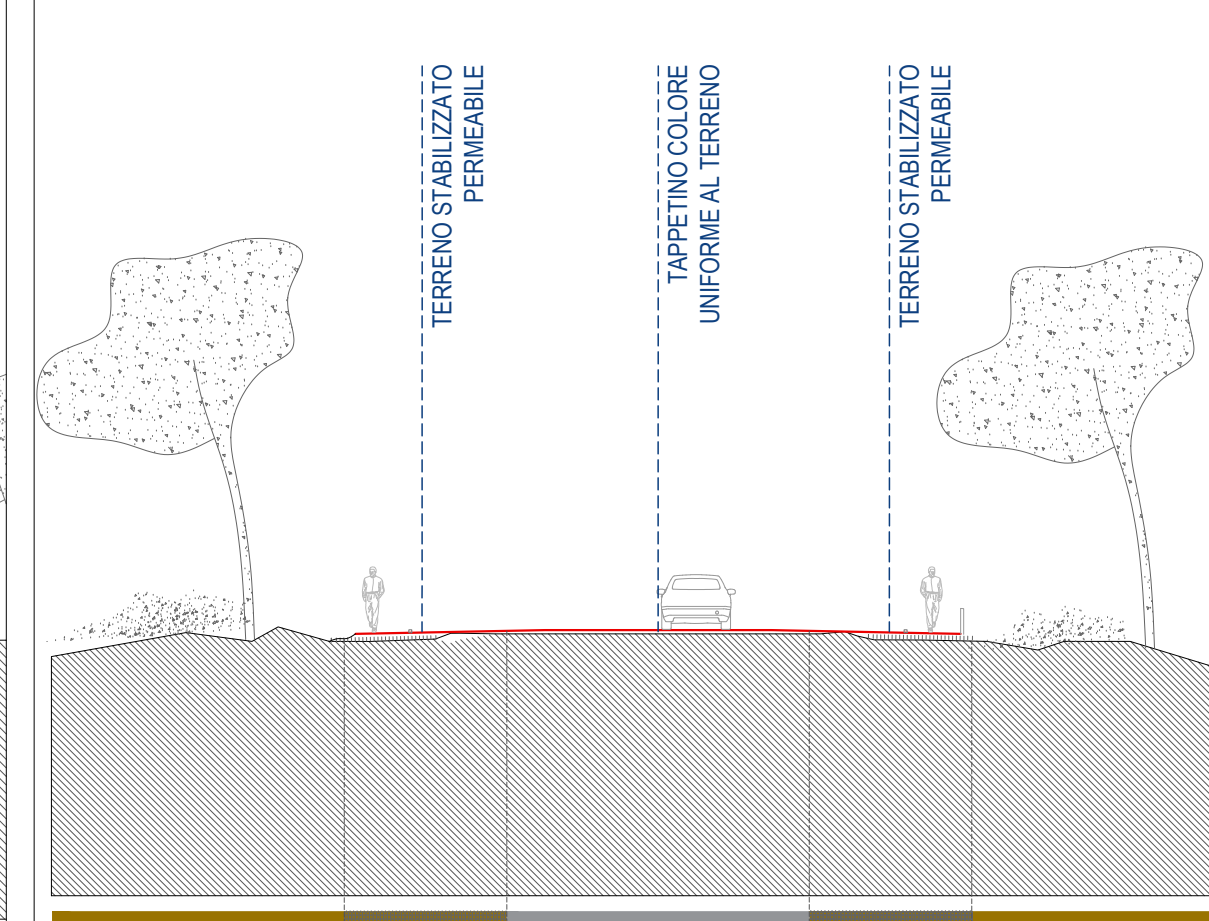

SPARTIFUOCO AMPLIATO - STATO DI PROGETTO

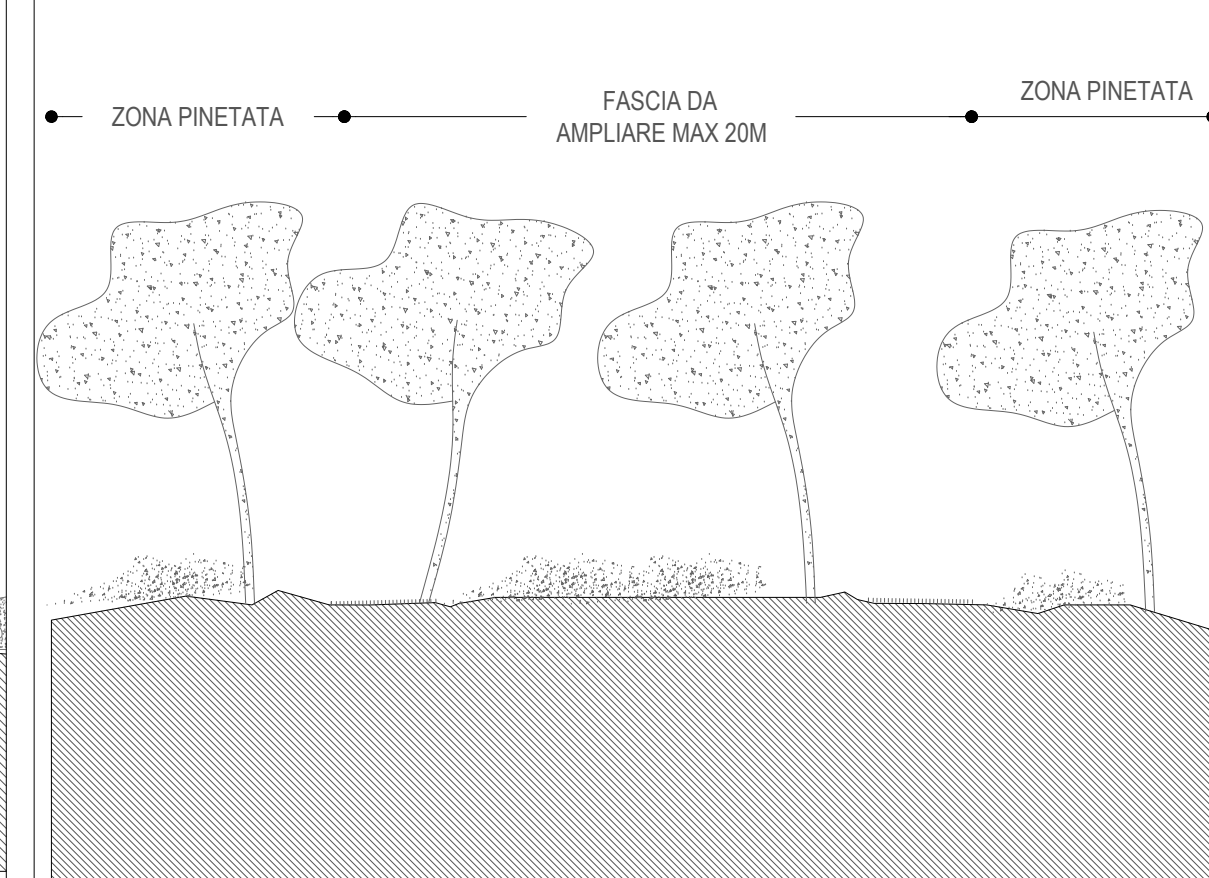

STATO DI FATTO

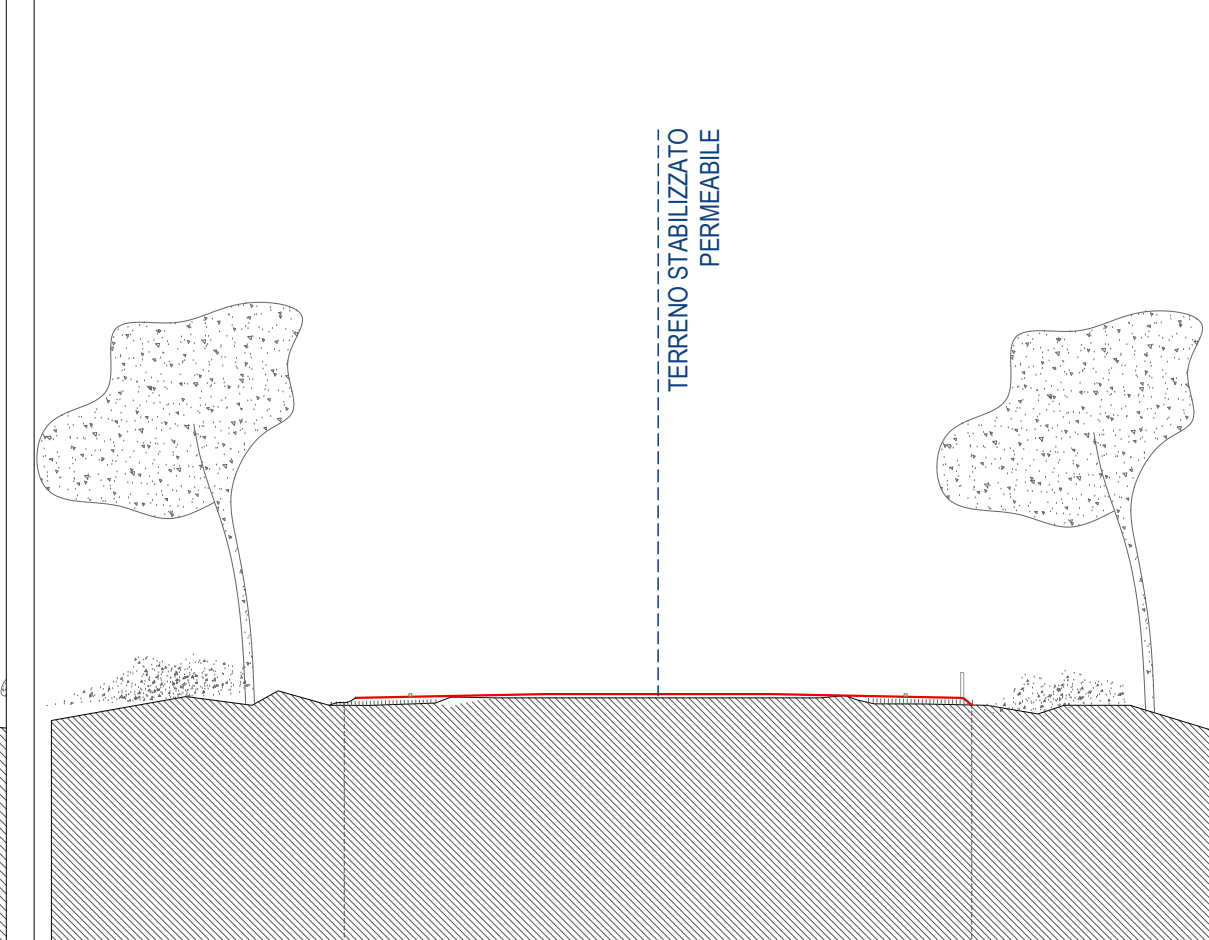

SPARTIFUOCO NUOVO - STATO DI PROGETTO



COMUNE DI CAPACCIO PAESTUM

AREA IV
URBANISTICA OPERE PUBBLICHE

RIQUALIFICAZIONE AMBIENTALE E MESSA IN SICUREZZA DELLA FASCIA LITORANEA

Progetto definitivo approvato con
[] Delibera di CC [] Delibera di GC [] Determinazione Dirigenziale
n. ____ del ____/____/____

RUP:
Ing. Giovanni Vito Bello

PROGETTISTA:
Ing. Christian Franco

SUPPORTO AL RUP:
Arch. Luca Cerullo

SINDACO
Avv. Francesco Alfieri

VER. 1.0	VERSIONE INIZIALE	DATA ____/____/____
VER. N. X	NOTE DI VERSIONE	DATA VERSIONE

FASE PROGETTUALE

PROGETTO DEFINITIVO

ELABORATI
SEZIONI LONGITUDINALI E TRASVERSALI

DATA: GENNAIO 2020
SCALA: 1:200
CODICE FILE: dwg/PD/GR21

GR21