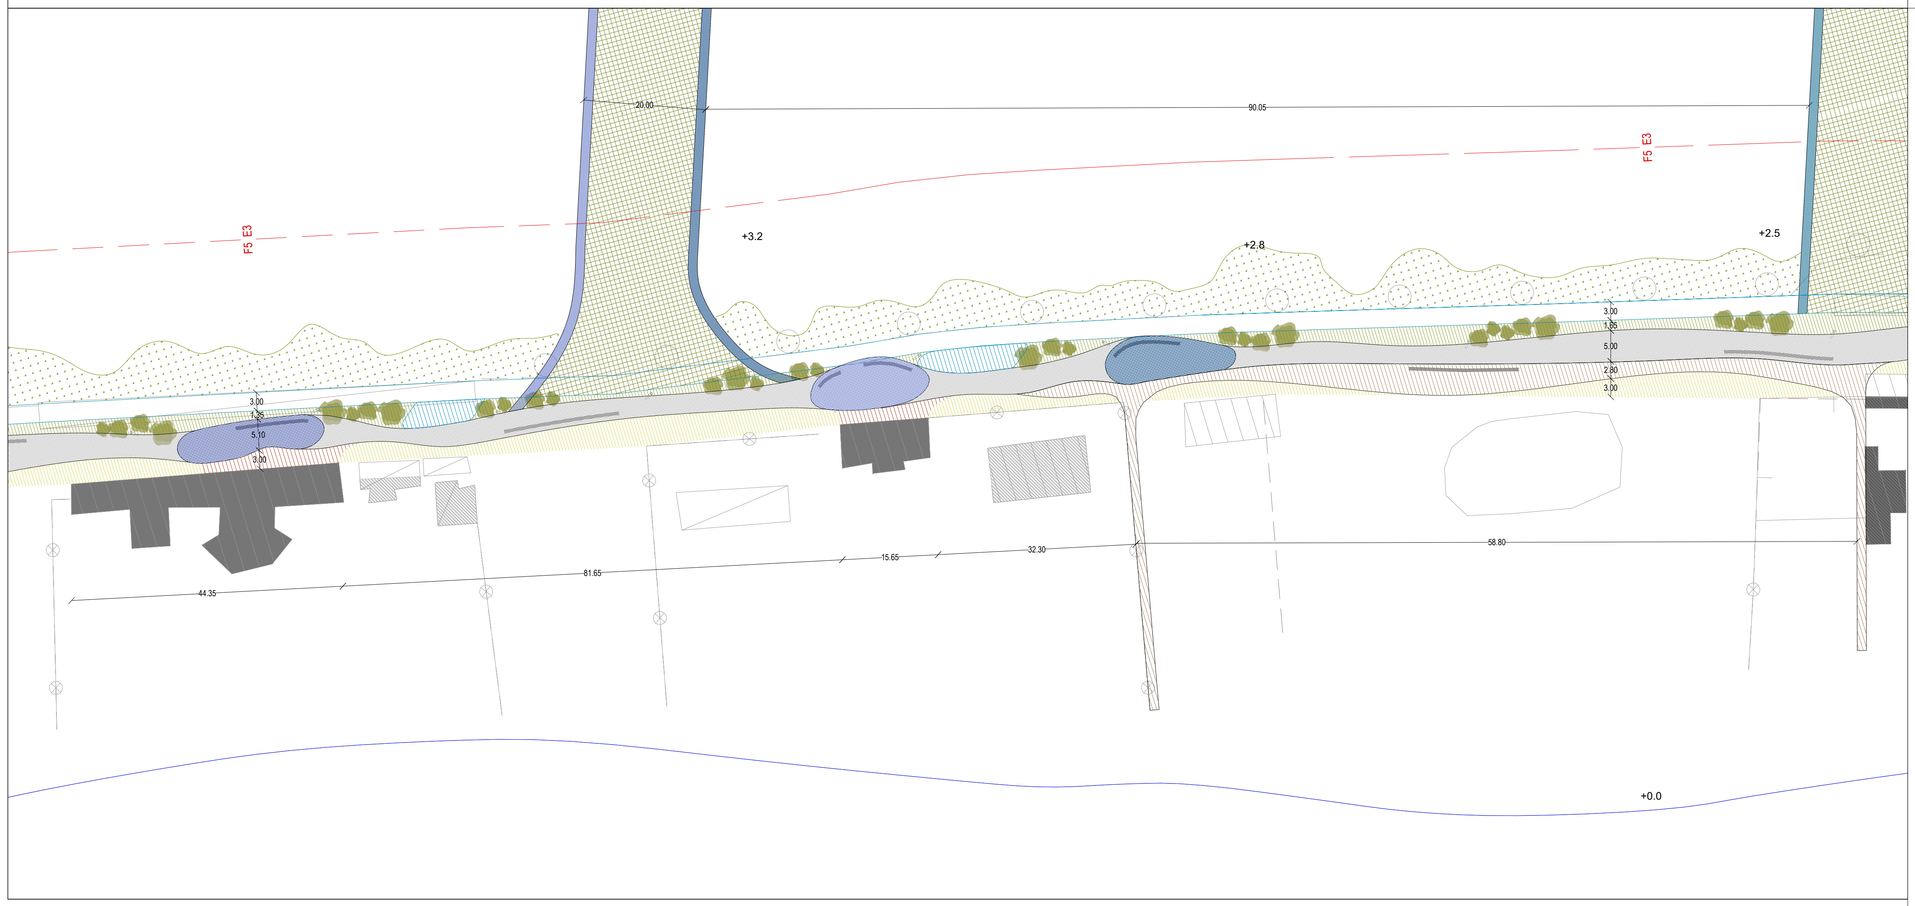

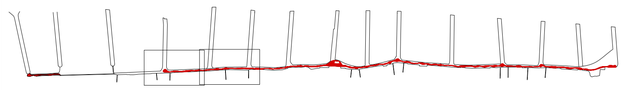

LEGENDA

N

- STRADA DI SERVIZIO PERMEABILE
- PIAZZOLA CARICO - SCARICO PERMEABILE
- PAVIMENTAZIONE IN LEGNO SOSPESA, PUBBLICA
- PAVIMENTAZIONE IN LEGNO SOSPESA, PRIVATA
- AREE DI RECUPERO VEGETAZIONE AUTOCTONA
- AREE DI RECUPERO VEGETAZIONE PSAMMOFILA
- AREA CON VEGETAZIONE FORTEMENTE DEGRADATA RICOSTRUZIONE BOSCHIVA CON ELIMINAZIONE SPECIE ALLOCTONE E PIANTUMAZIONE NUOVE ESSENZE AUTOCTONE
- AREE CROMATICHE, PIAZZOLE
- AREE CROMATICHE, MARCIAPIEDI
- PERCORSO PEDONALE
- FASCIA SPARTIFUOCO DI NUOVA REALIZZAZIONE (20 m) PER VEICOLI DI DI EMERGENZA E DI SERVIZIO
- FASCIA SPARTIFUOCO ESISTENTE OGGETTO DI AMPLIAMENTO PER VEICOLI DI DI EMERGENZA E DI SERVIZIO, PERSONE CON DISABILITA' O MUNITI DI CONTRASSEGNO
- CONFINE ZONE OMOGENEE F5-E3

COMUNE DI CAPACCIO PAESTUM

AREA IV
URBANISTICA OPERE PUBBLICHE

RIQUALIFICAZIONE AMBIENTALE E MESSA IN SICUREZZA DELLA FASCIA LITORANEA

Progetto definitivo approvato con
[ ] Delibera di CC [ ] Delibera di GC [ ] Determinazione Dirigenziale
n._____ del ____/____/____

RUP:	PROGETTISTA:	SUPPORTO AL RUP:
Ing. Giovanni Vito Bello	Ing. Christian Franco	Arch. Luca Cerullo

SINDACO			FASE PROGETTUALE
Avv.Francesco Alfieri	VER. 1.0	VERSIONE INIZIALE	DATA __/__/__	PROGETTO DEFINITIVO
	VER. N. X	NOTE DI VERSIONE	DATA VERSIONE	

ELABORATI		
STRALCIO RIQUALIFICAZIONE PASSEGGIATA MARITTIMA	DATA: GENNAIO 2020	GR23.2
	SCALA: 1:500	
	CODICE FILE: dwg/PD/GR16	