

# TAVOLA 18.5c

## PORTALE

### Ubicazione


Piazza Orologio 21,  
portone in legno

### Descrizione

Portale:  
cornice in stucco.


Portone:  
doppia anta in legno.

Elementi:  
portale in stucco.  
Portone a doppia anta ad intelaiatura di  
spallette e traverse con tavolato anteriore .  
Ferramenta con saliscendi e serratura.

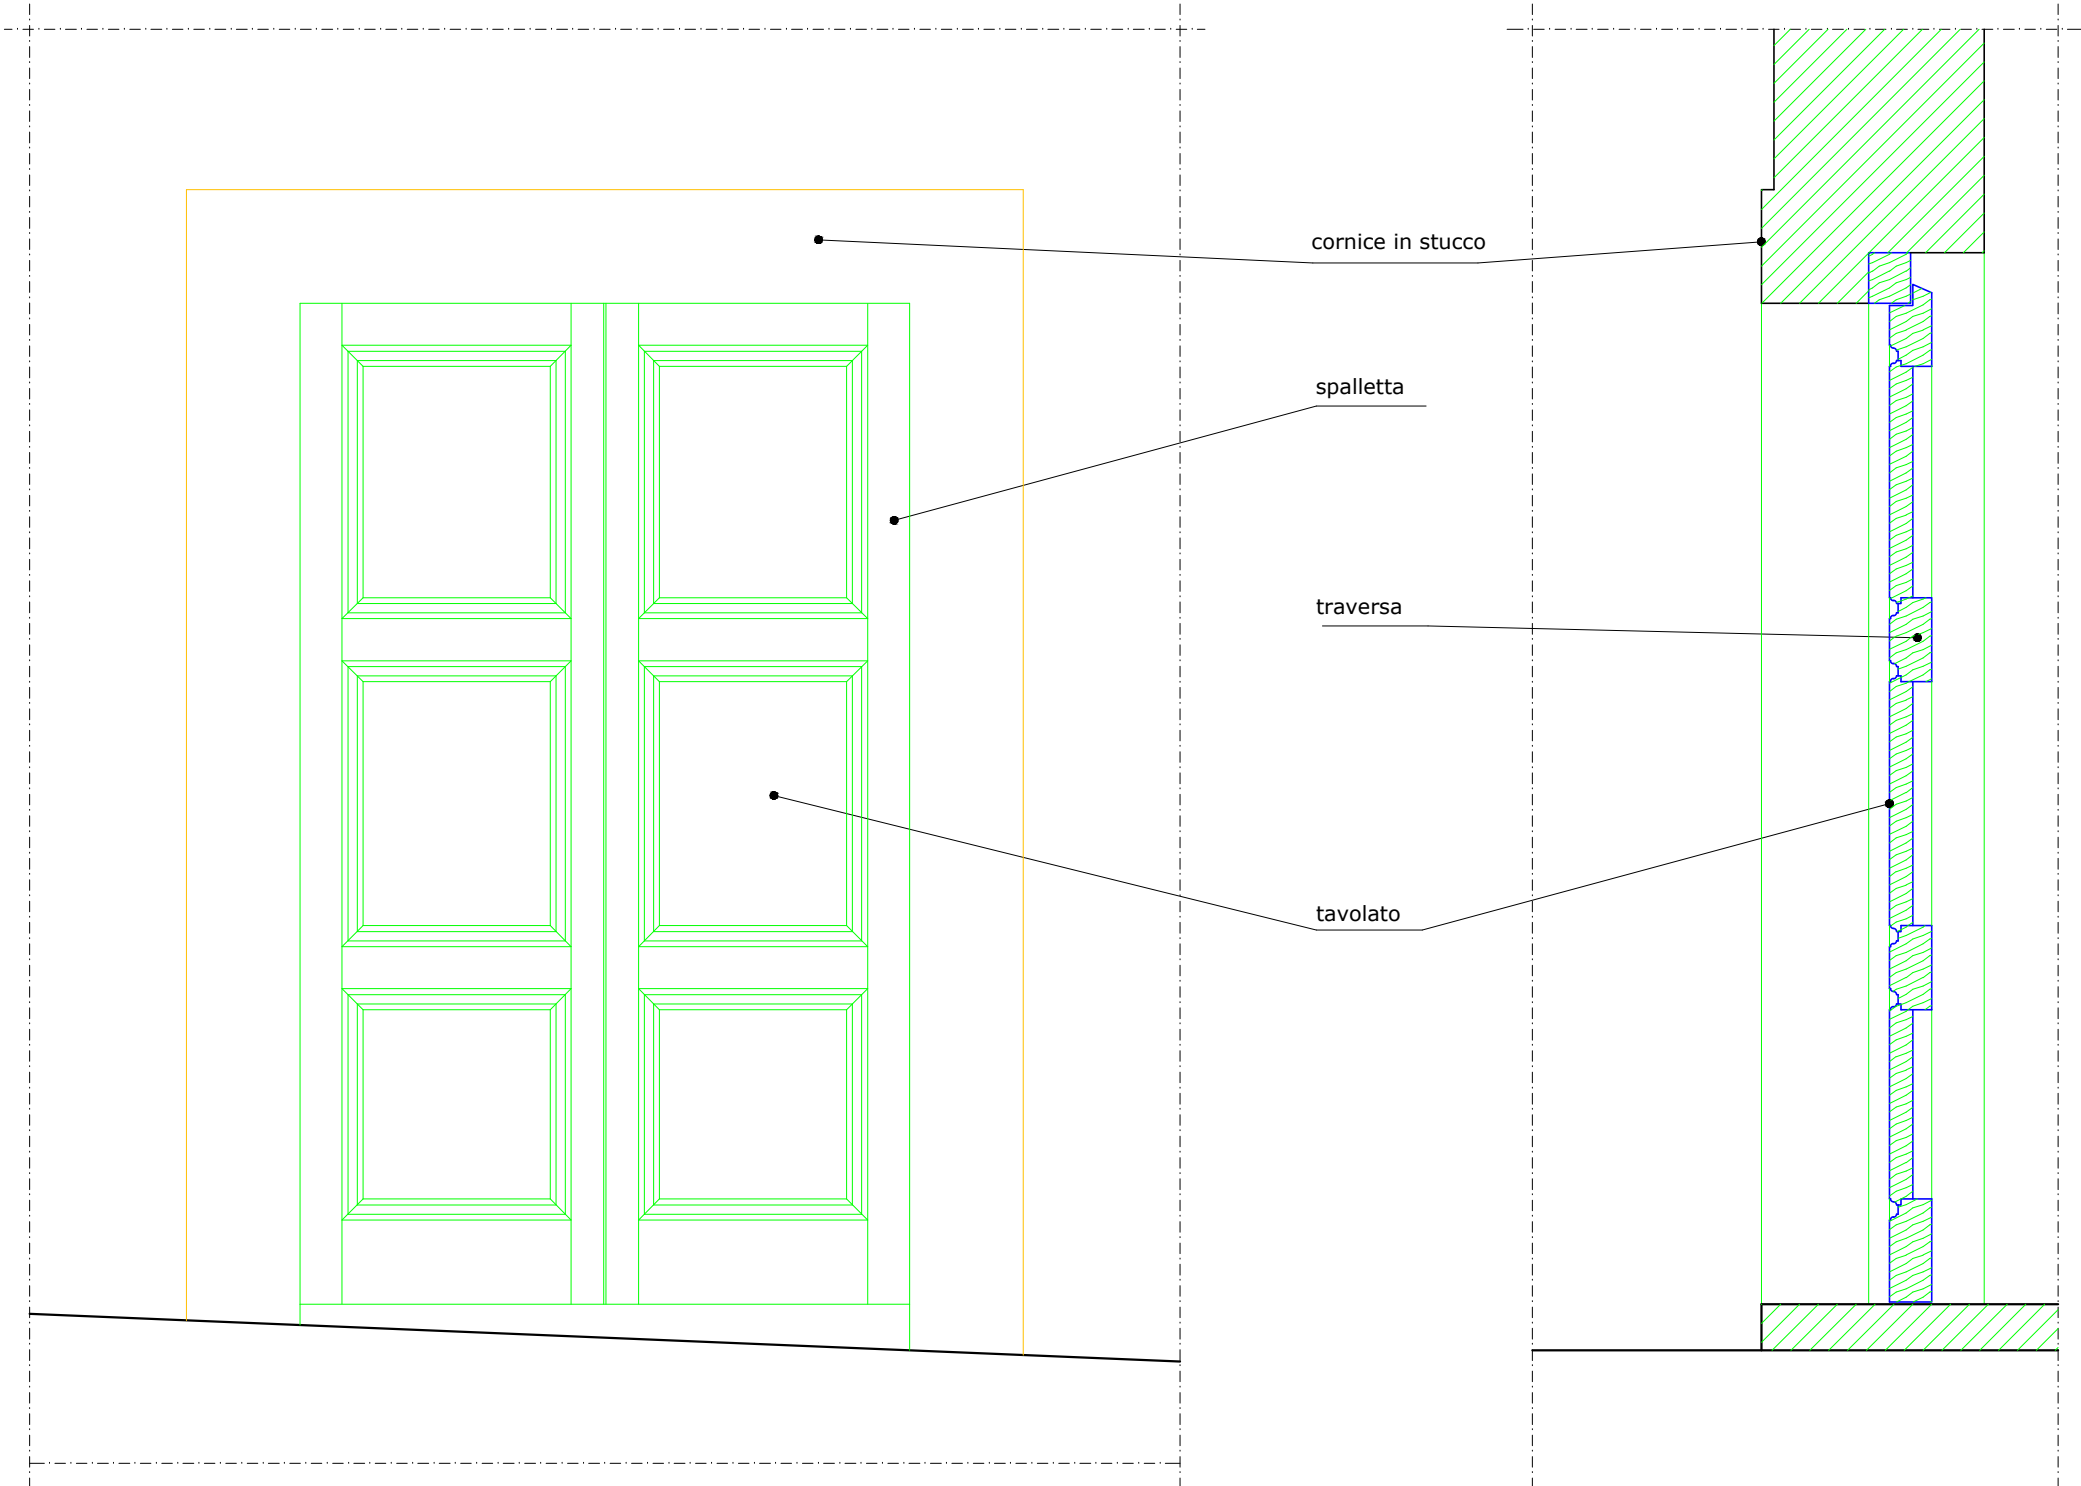

PROSPETTO (rapp. 1:20)

SEZIONE (rapp. 1:20)

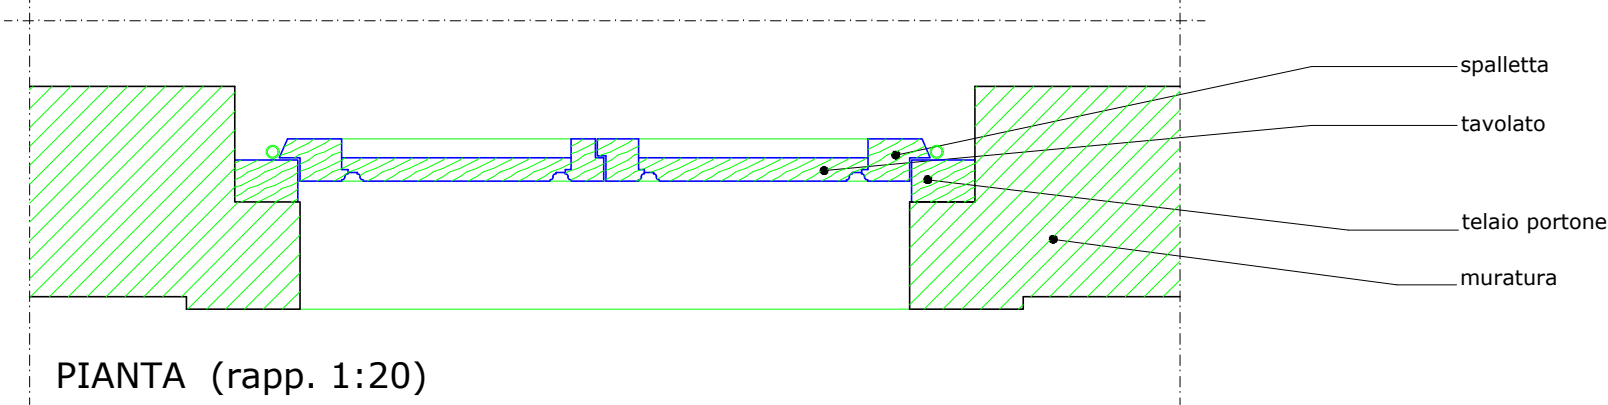

PIANTA (rapp. 1:20)