

TAVOLA 18.6a

RINGHIERA


Ubicazione

Via D'Alessio 11,
ringhiera in ferro.

Descrizione


Ringhiera:
elementi in ferro di forma geometrica quadra
e rettangolare.

Elementi:
Struttura in ferro. Elemento di appoggio e di
sostegno a terra costituito da una piattina
rettangolare. Elemento verticale quadro e
motivo geometrico centrale.

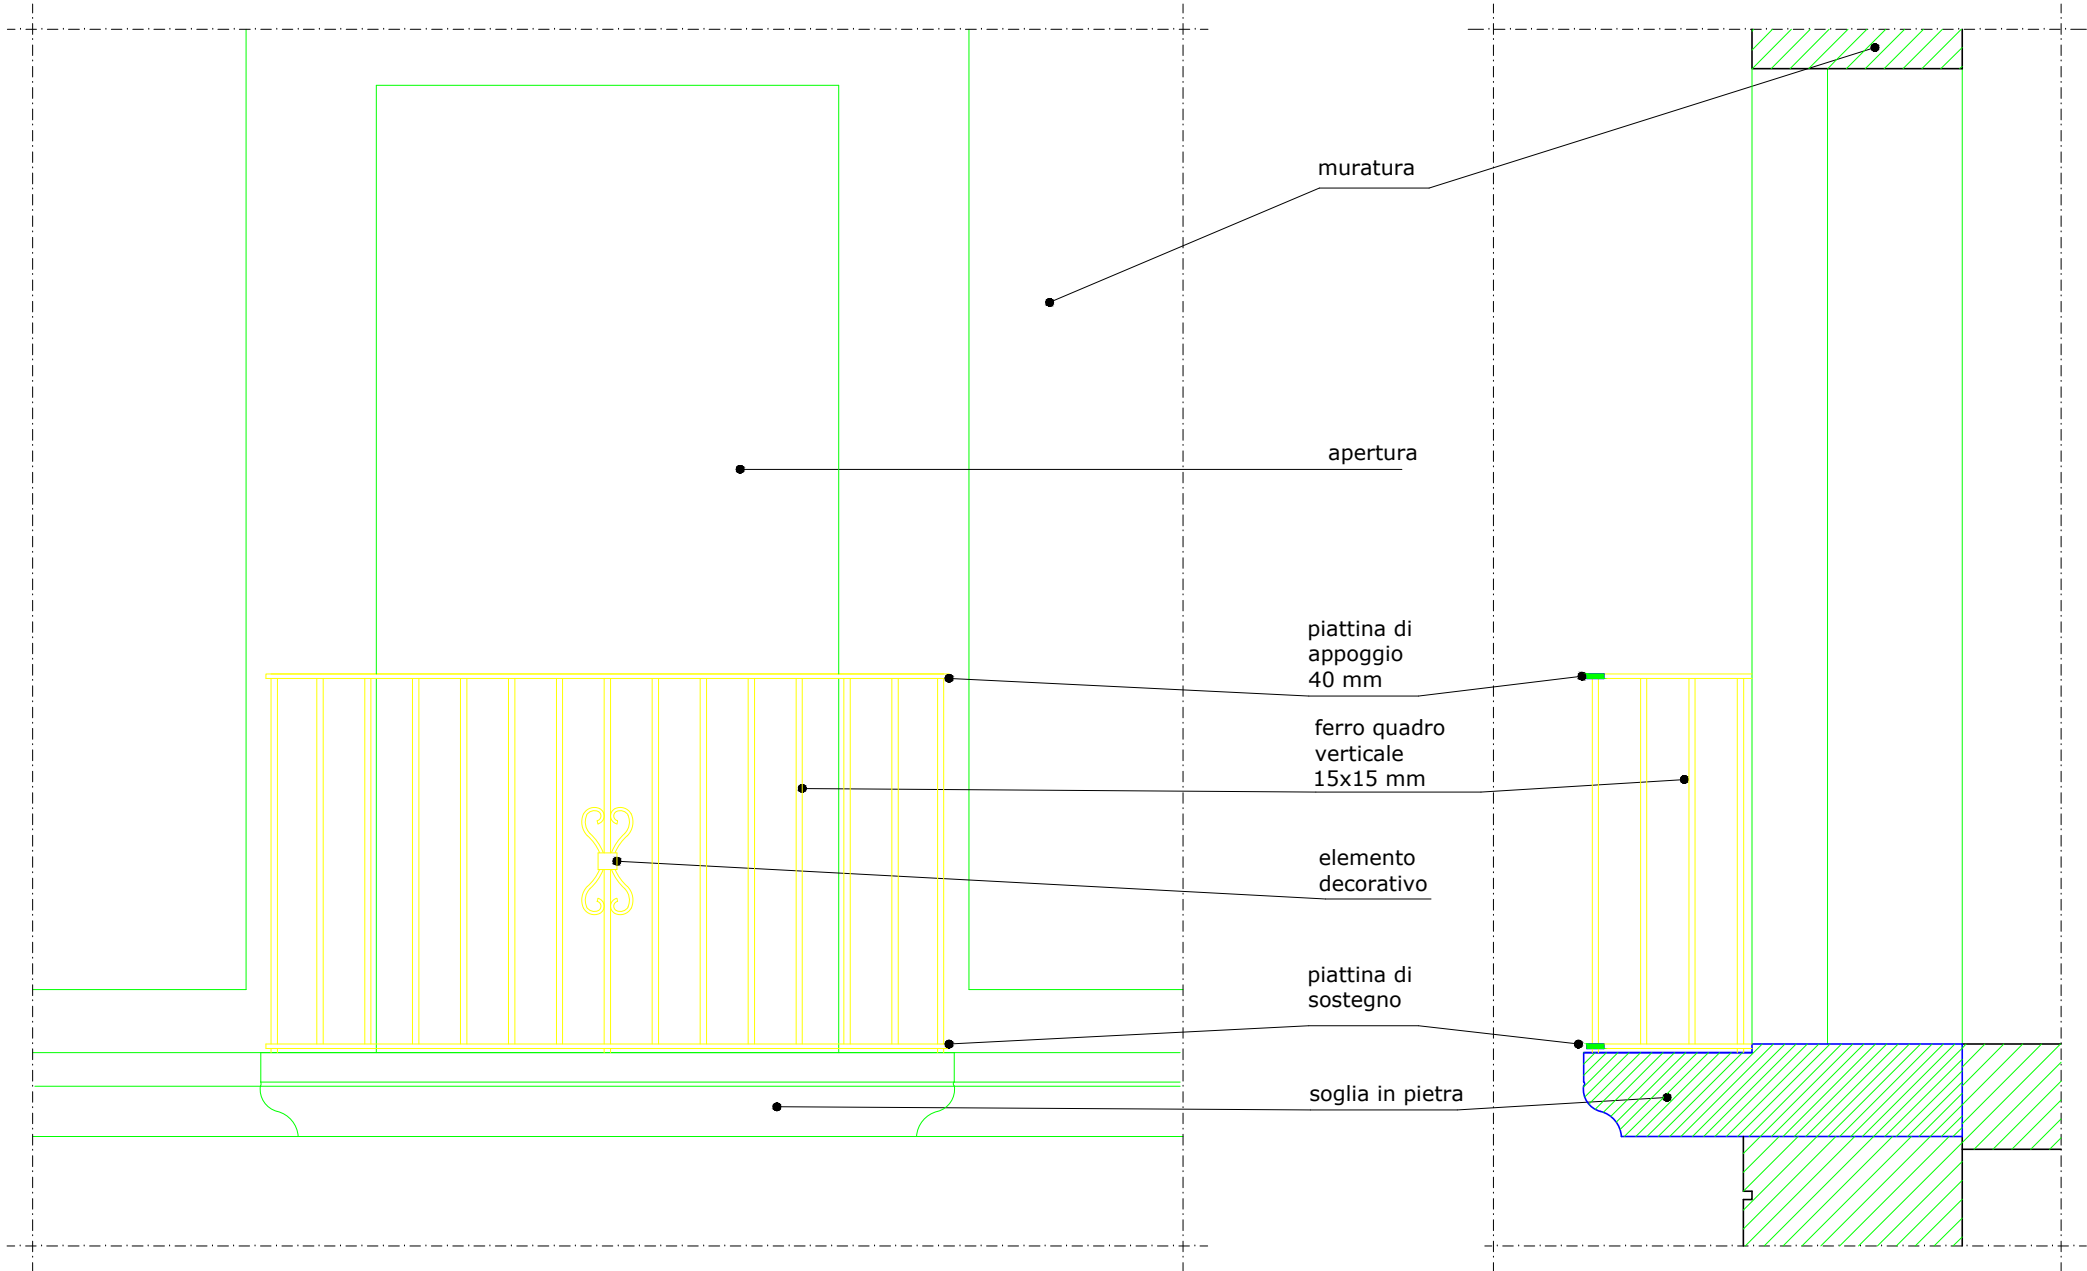

PROSPETTO (rapp. 1:20)

SEZIONE (rapp. 1:20)

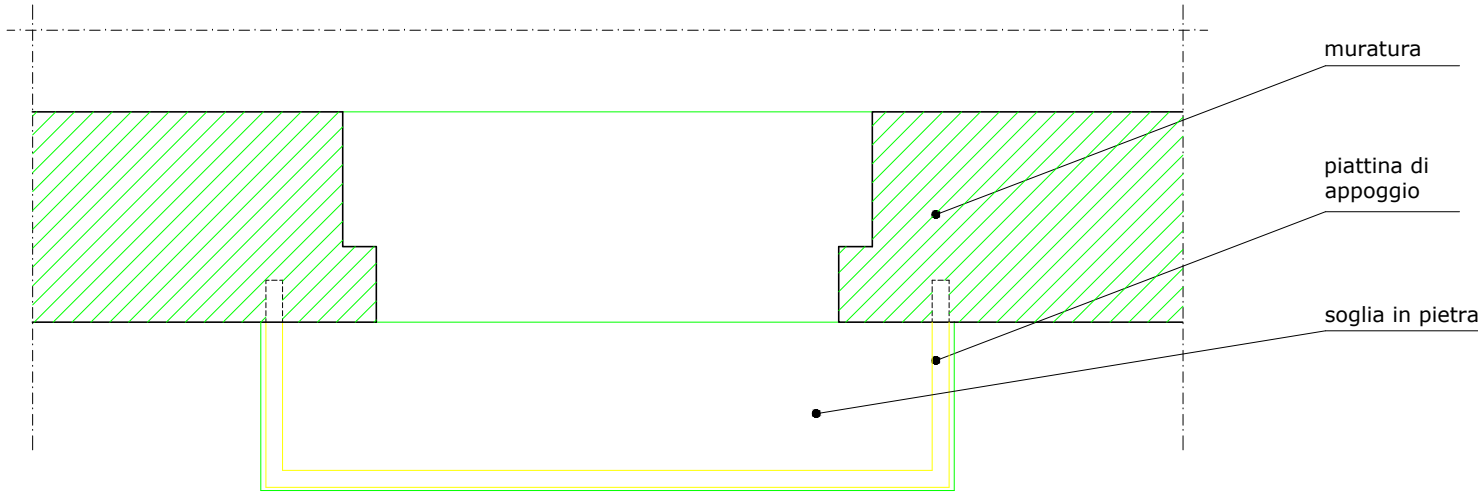

PIANTA (rapp. 1:20)