

TAVOLA 18.6c

RINGHIERA


Ubicazione

Palazzo Vecchio
Via Contrammiraglio Vecchio 67,
ringhiera in ferro.

Descrizione


Ringhiera:
elementi in ferro di forma geometrica
circolare accoppiati a volute laterali nella
parte superiore e inferiore. Elementi ovoidali
nella parte centrale.

Elementi:
Struttura in ferro. Elemento di appoggio e di
sostegno a terra costituito da una piattina
rettangolare. Elementi centrali verticali
lineari quadri con funzione di raccordo fra gli
elementi semicircolari inferiori e superiori.
Elemento circolare inserito tra due volute
laterali sistemati nella parte superiore e
inferiore della struttura.

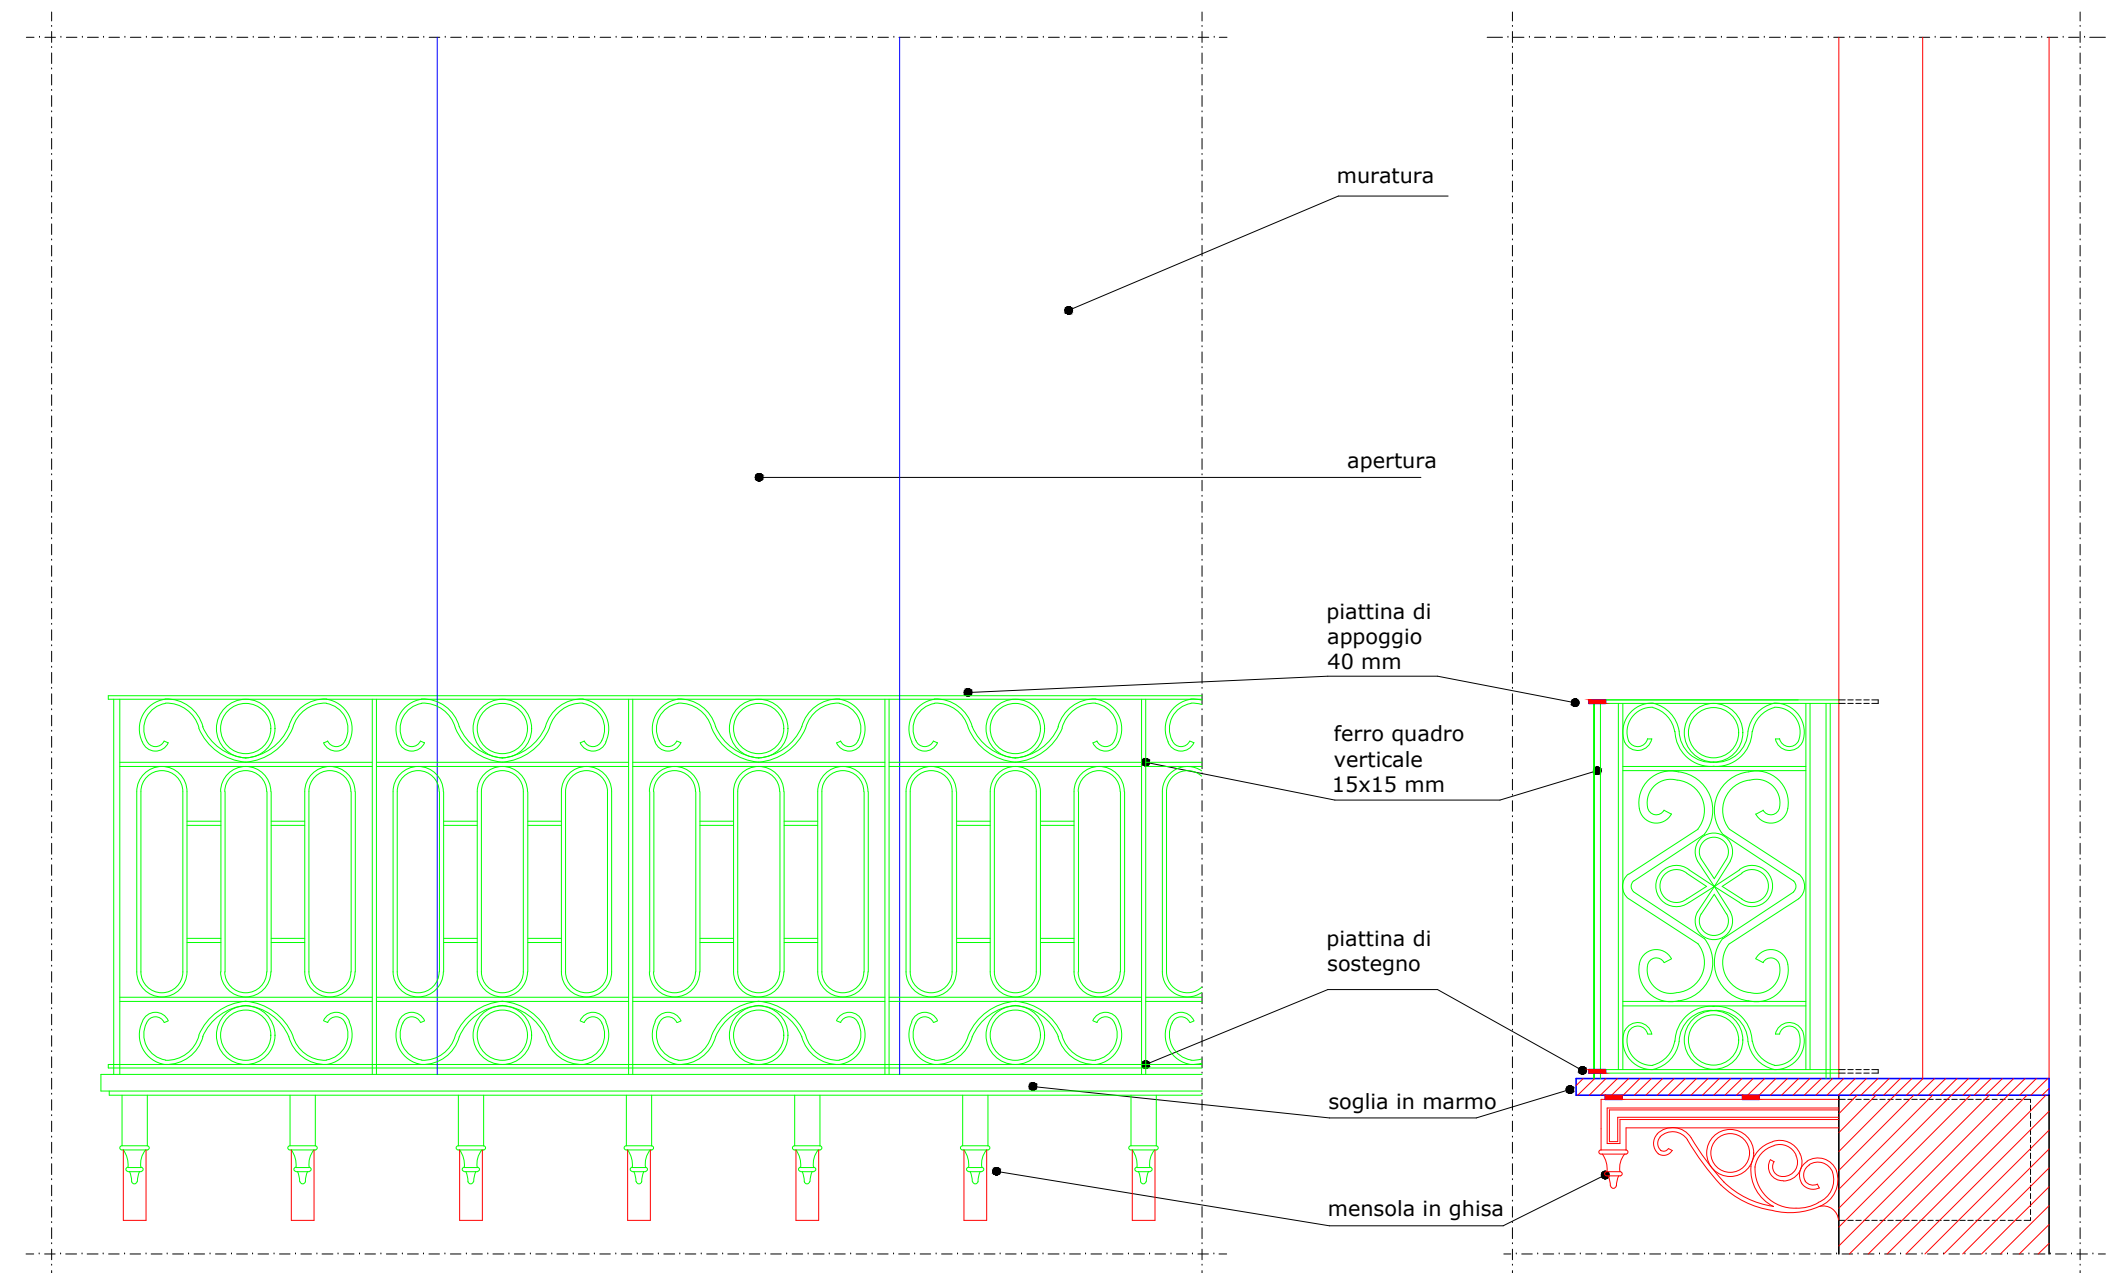

PIANTA (rapp. 1:20)

SEZIONE (rapp. 1:20)

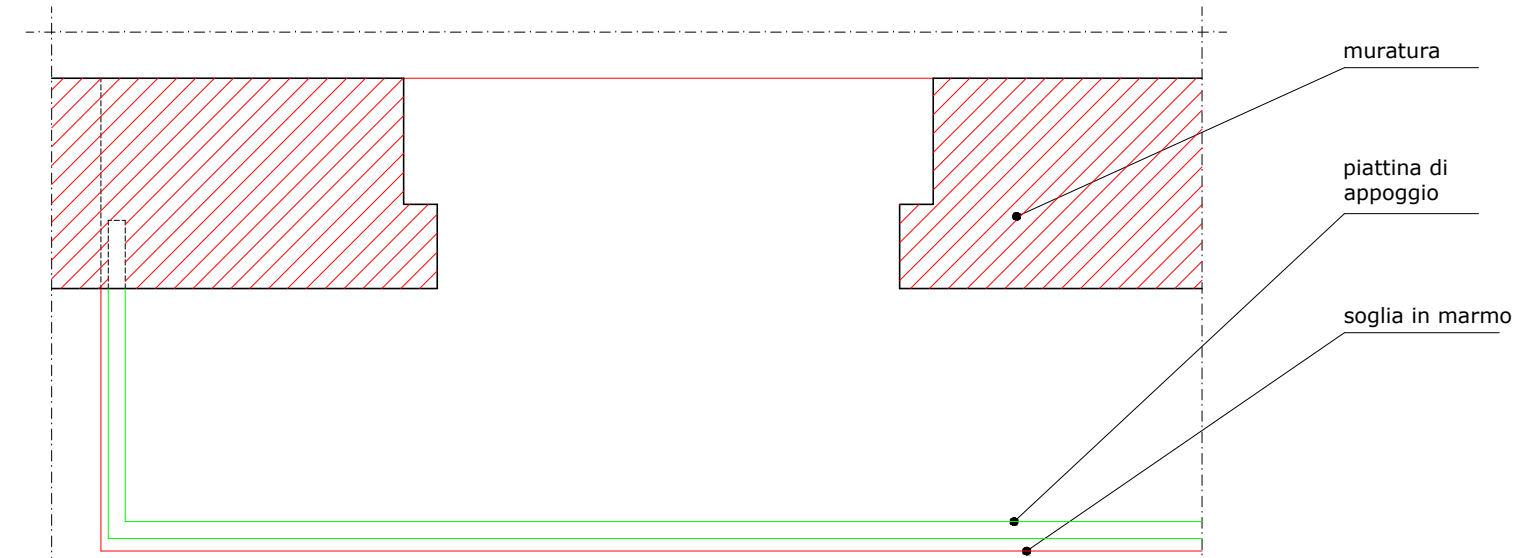

PROSPETTO (rapp. 1:20)