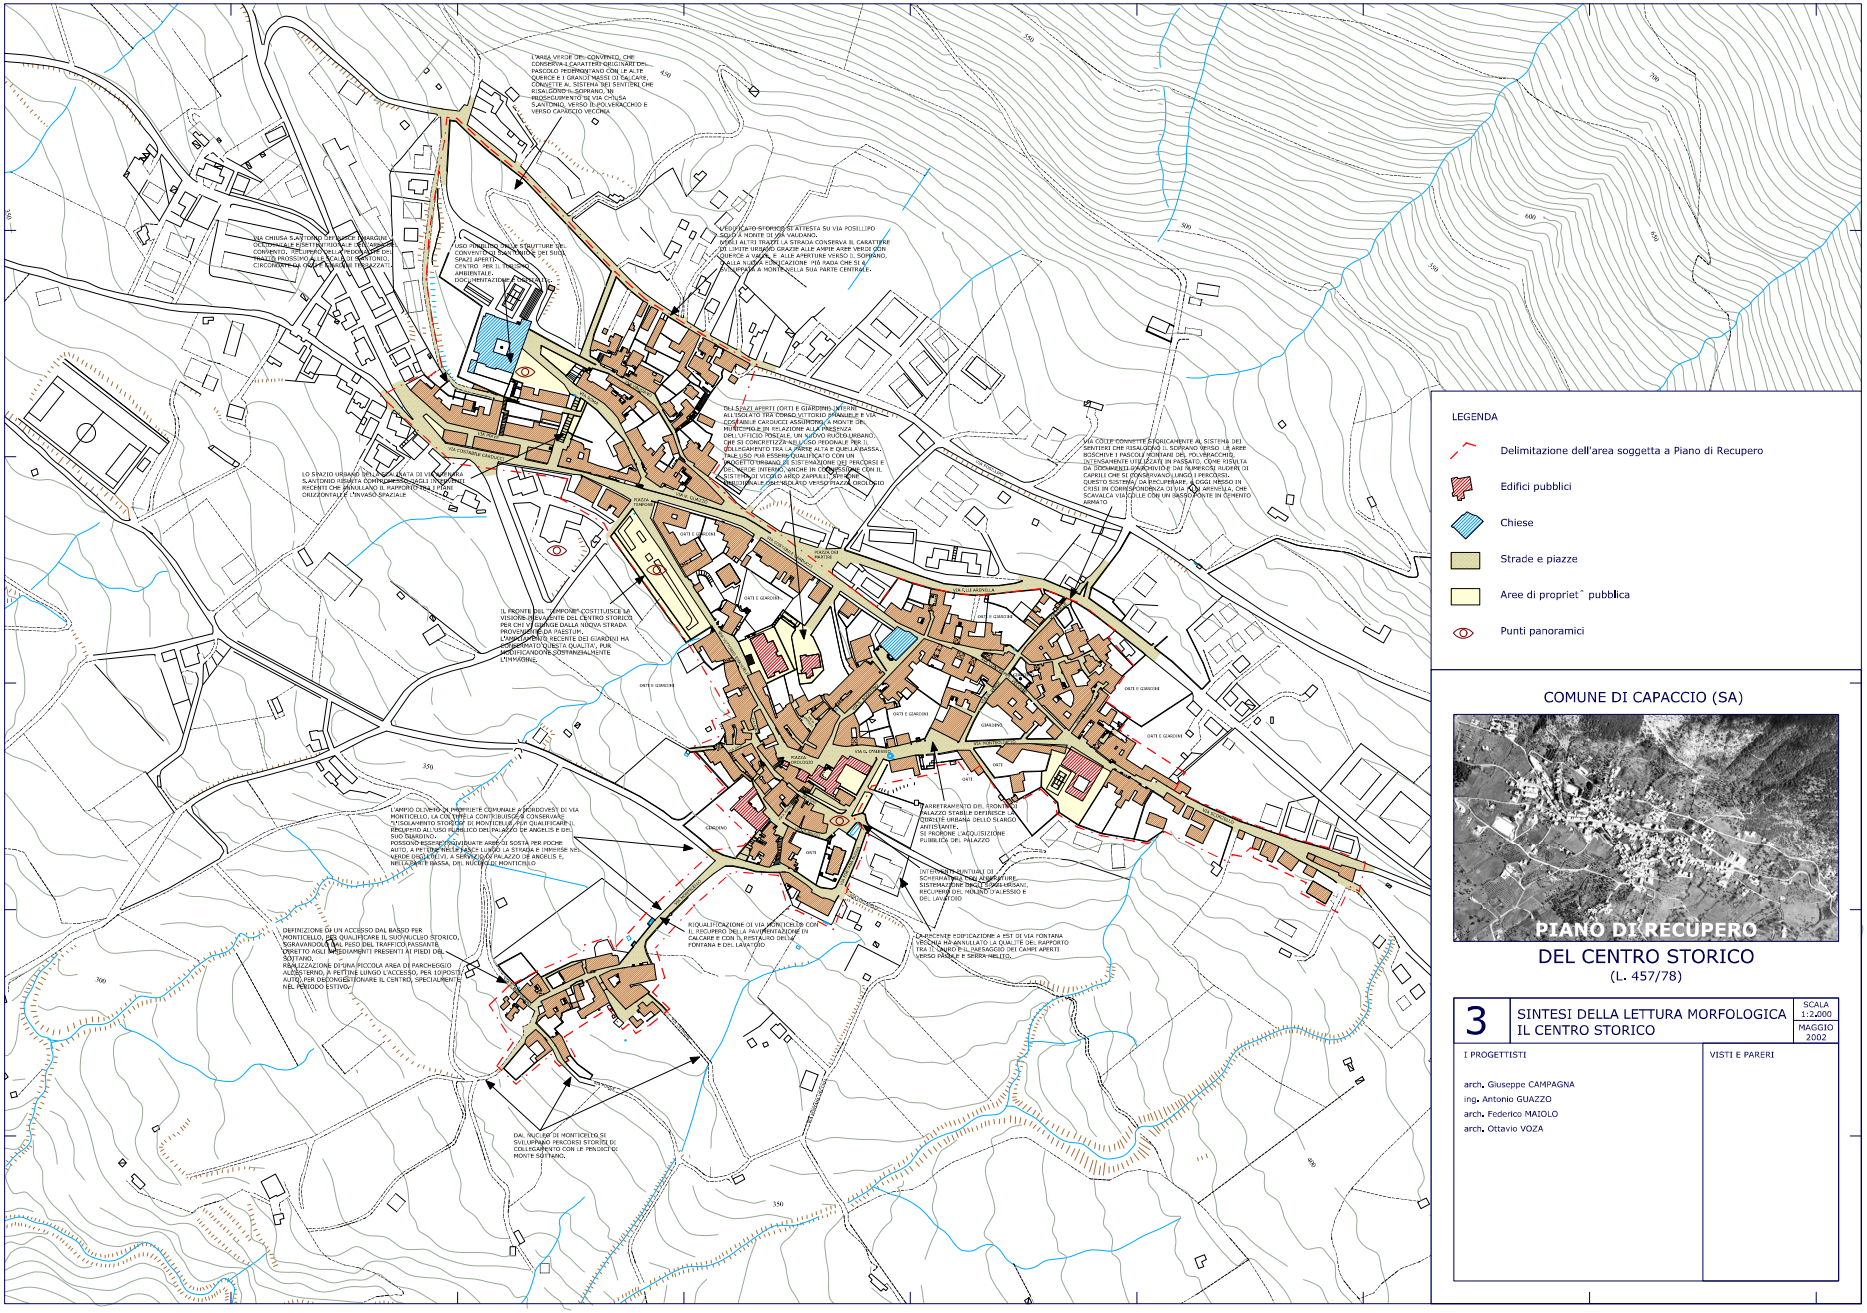

COMUNE DI CAPACCIO (SA)

PIANO DI RECUPERO
DEL CENTRO STORICO
(L. 457/78)

3	SINTESI DELLA LETTURA MORFOLOGICA IL CENTRO STORICO	SCALA 1:2.000
		MAGGIO 2002

I PROGETTISTI

arch. Giuseppe CAMPAGNA
ing. Antonio GUAZZO
arch. Federico MAIOLO
arch. Ottavio VOZA

VISTI E PARERI