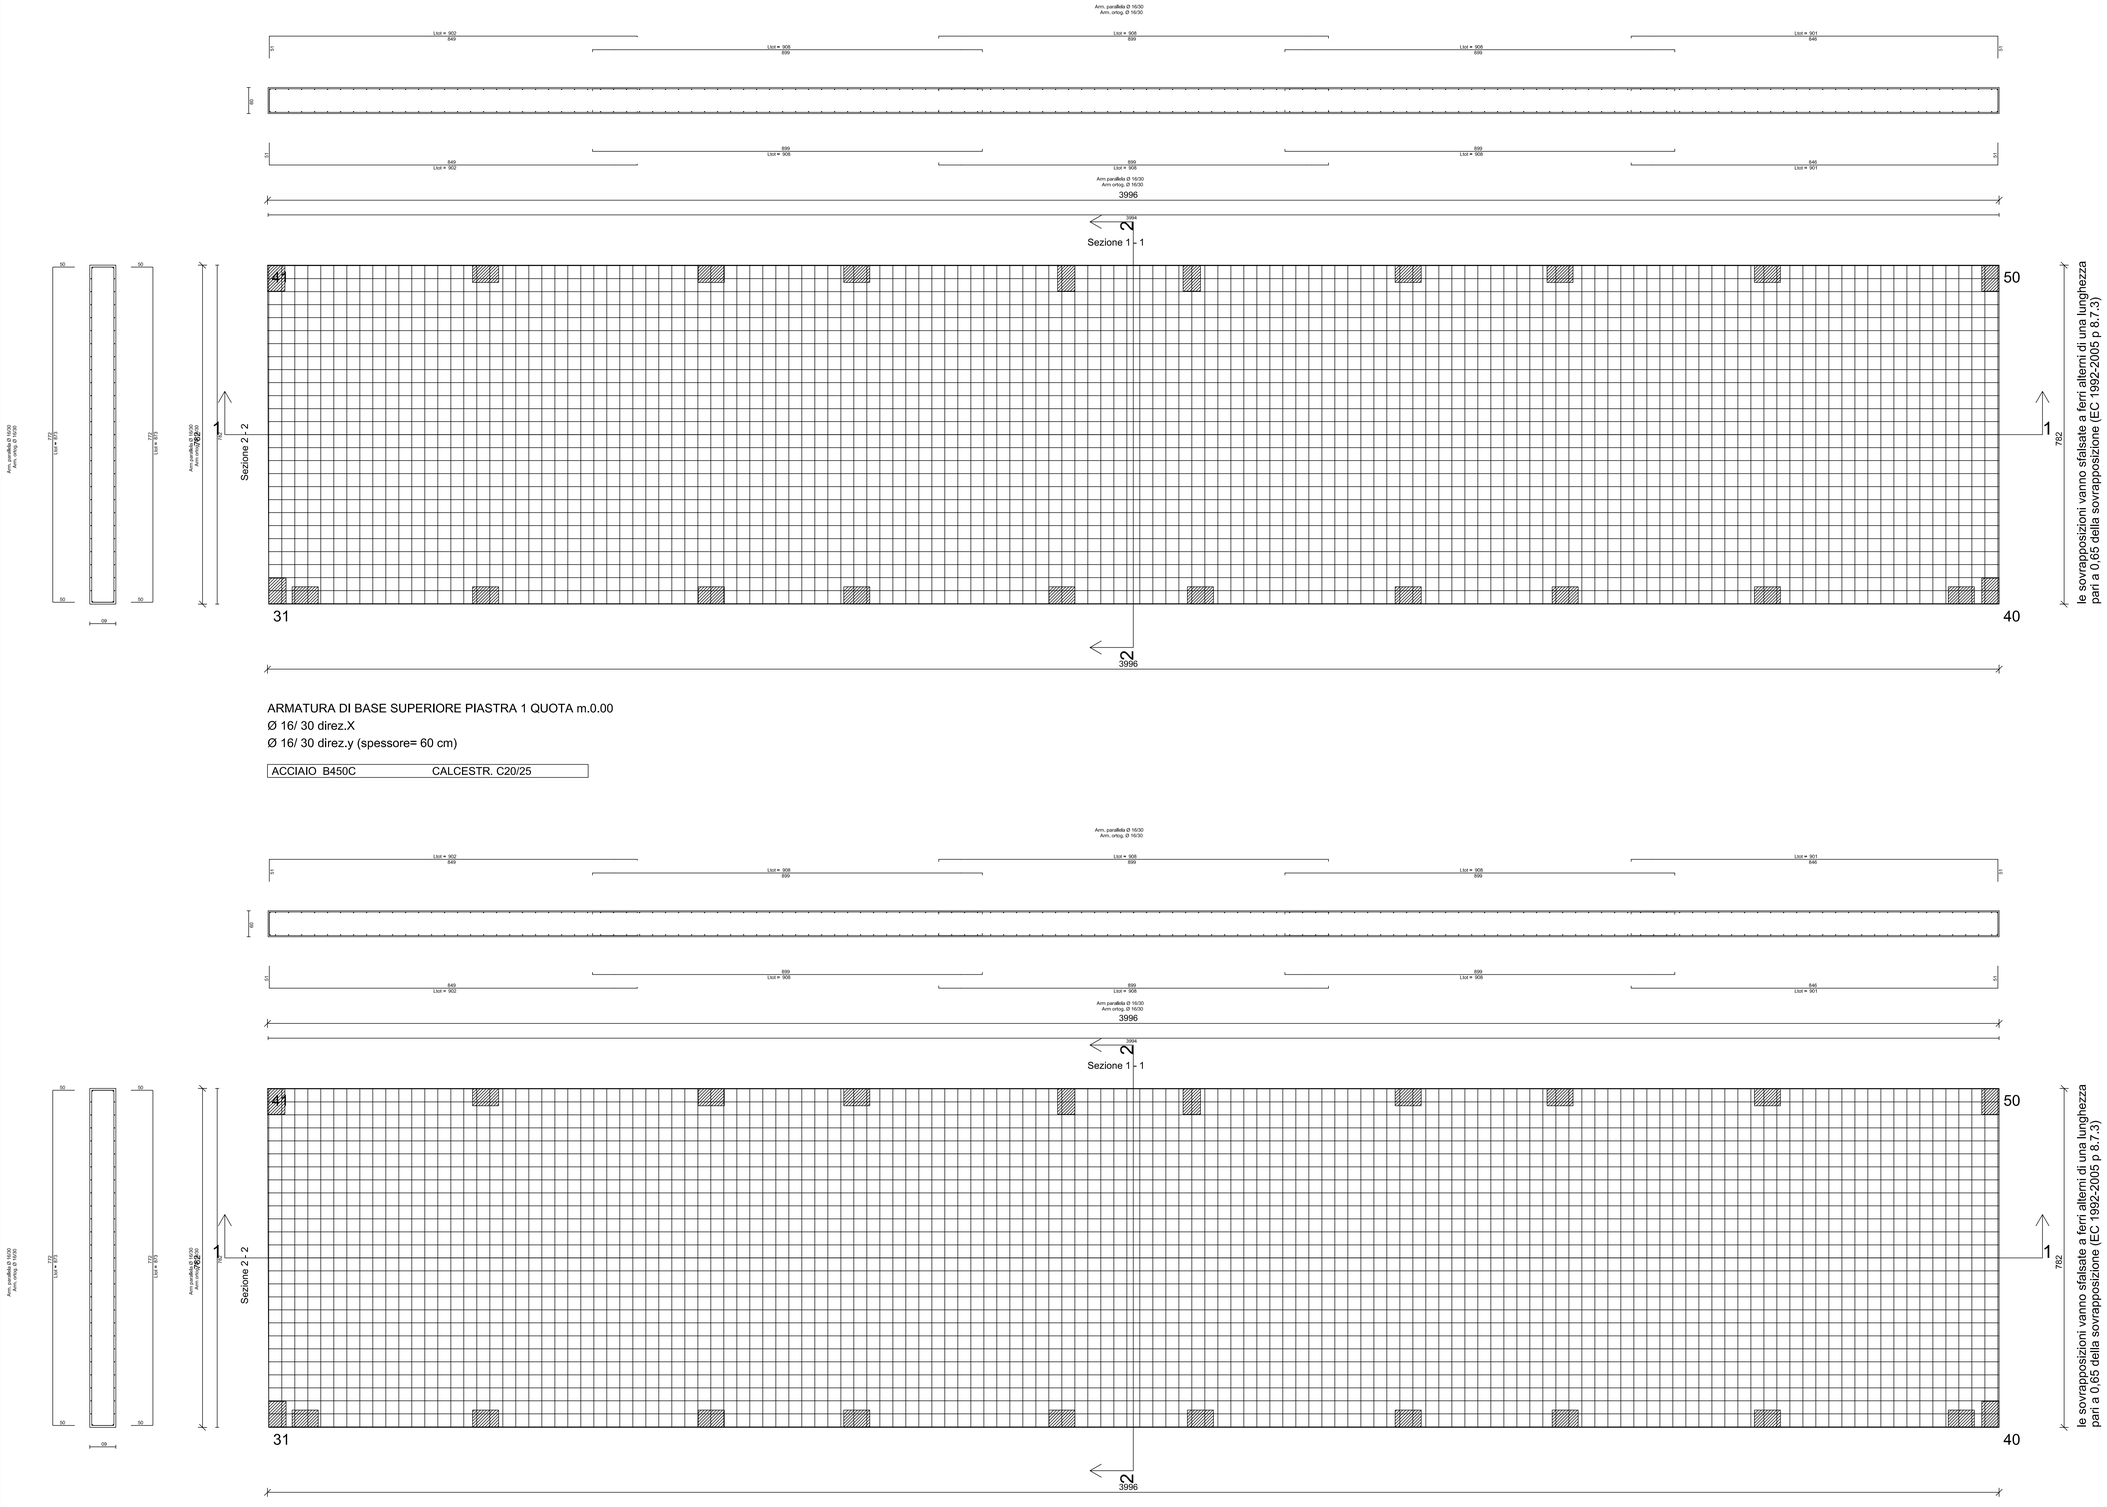

ARMATURA DI BASE SUPERIORE PIASTRA 1 QUOTA m.0.00
Ø 16/ 30 direz.X
Ø 16/ 30 direz.y (spessore= 60 cm)

ACCIAIO B450C	CALCESTR. C20/25

ARMATURA DI BASE INFERIORE PIASTRA 1 QUOTA m.0.00
Ø 16/ 30 direz.X
Ø 16/ 30 direz.y (spessore= 60 cm)

ACCIAIO B450C	CALCESTR. C20/25

CITTA' DI
CAPACCIO PAESTUM

PROGRAMMA INTEGRATO DI EDILIZIA RESIDENZIALE SOCIALE

RECUPERO E RIFUNZIONALIZZAZIONE EX COMPARTO RURALE DA DESTINARE A EDILIZIA RESIDENZIALE SOCIALE E SERVIZI

IN LOCALITA' GROMOLA DI CAPACCIO PAESTUM (SA)

PROGETTO ESECUTIVO

Committente
Città di Capaccio Paestum
(Provincia di Salerno)

Sindaco
Avv. Francesco ALFIERI

Elaborato:

TAV. N. 61

STATO DI PROGETTO
FABBRICATO "A"
ARMATURA PIASTRA FONDAZIONE QUOTA 0,00

Scala: 1:100 Data: AGOSTO 2021

I Progettisti
Ing. Giovanni Vito BELLO
Arch. Gerardina DI FILIPPO

Il R.U.P.
Ing. Federica Turi