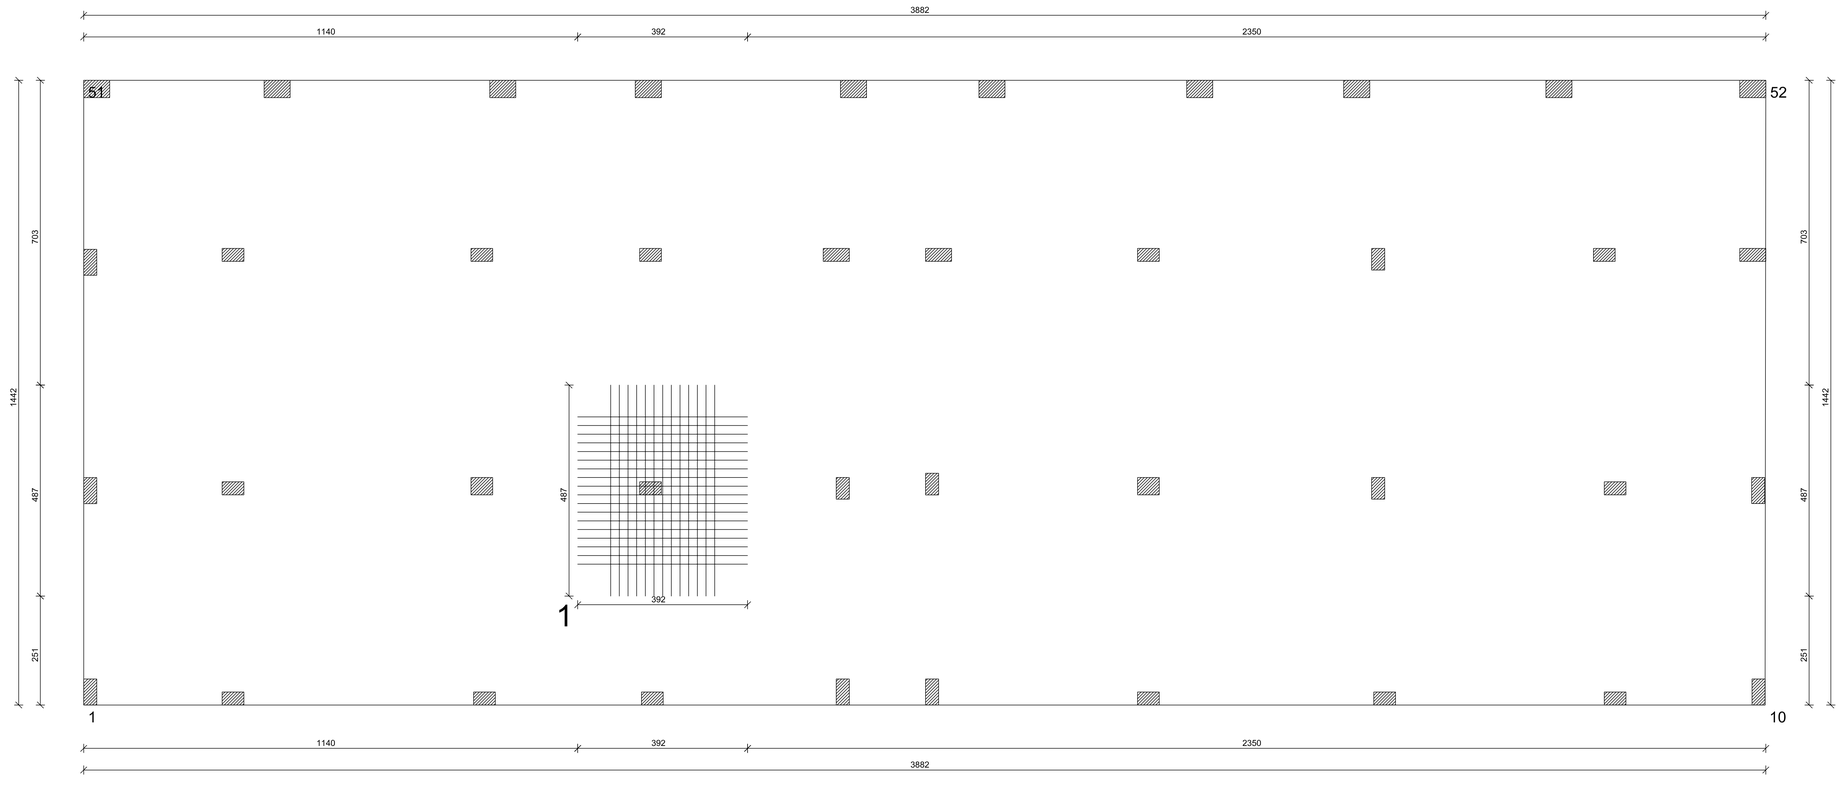


| PIASTRA 2 QUOTA m. 2.60 | | | | |
|---|---|---|---|---|
| TABELLA RAFFITTIMENTI INF. | | | | |
| | DIR X | DIR Y | L.X | L.Y |
| RETE BASE | Ø16/30 | Ø16/30 | | |
| RAFF.N. 1 | Ø16/20 | Ø16/20 | 392 | 487 |

CITTA' DI
CAPACCIO PAESTUM

**PROGRAMMA INTEGRATO DI EDILIZIA RESIDENZIALE SOCIALE**

**RECUPERO E RIFUNZIONALIZZAZIONE EX COMPARTO RURALE DA DESTINARE A EDILIZIA RESIDENZIALE SOCIALE E SERVIZI**

IN LOCALITA' GROMOLA DI CAPACCIO PAESTUM (SA)

PROGETTO ESECUTIVO

Committente
Città di Capaccio Paestum
(Provincia di Salerno)

Sindaco
Avv. Francesco ALFIERI

Elaborato:

# TAV. N. 62.3

STATO DI PROGETTO

FABBRICATO "A"
ARMATURA PIASTRA FONDAZIONE
QUOTA 2.26

Scala: 1:100 Data: AGOSTO 2021

I Progettisti
Ing. Giovanni Vito BELLO
Arch. Carardina DI FILIPPO

Il R.U.P.
Ing. Federica Turi