




PILASTRATA 25

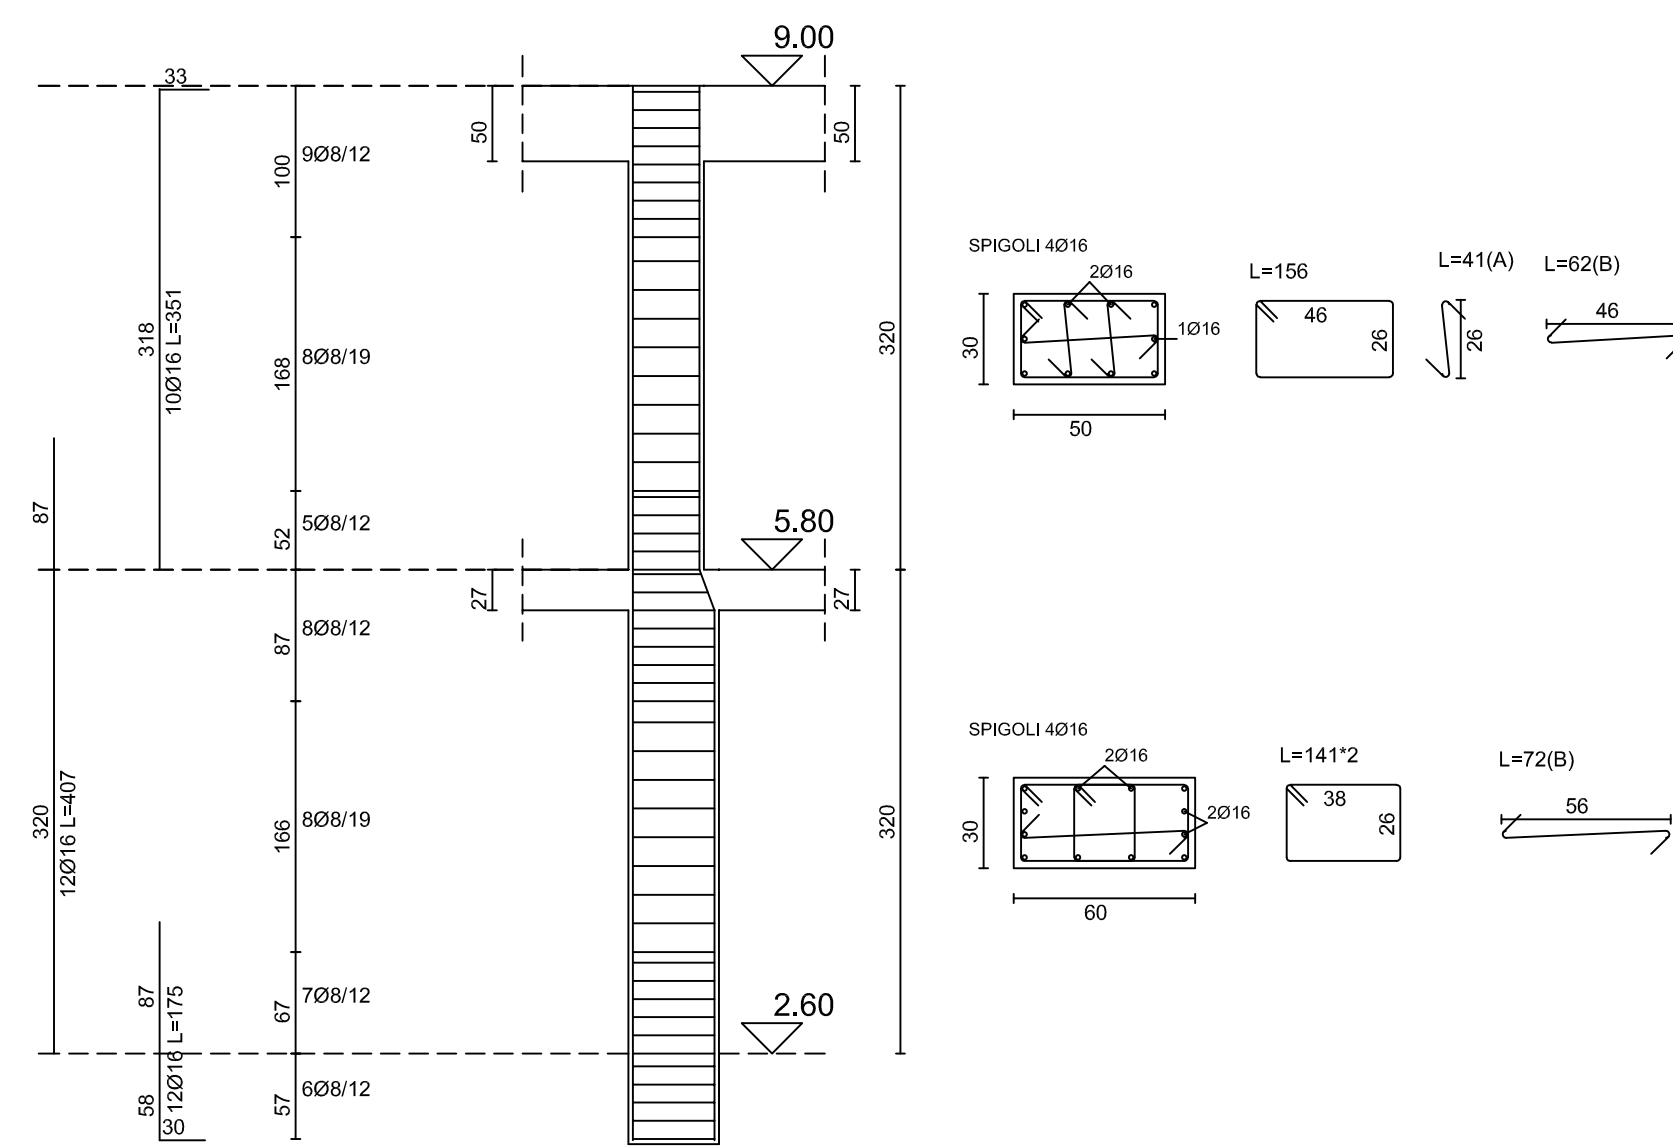


PILASTRATA 26

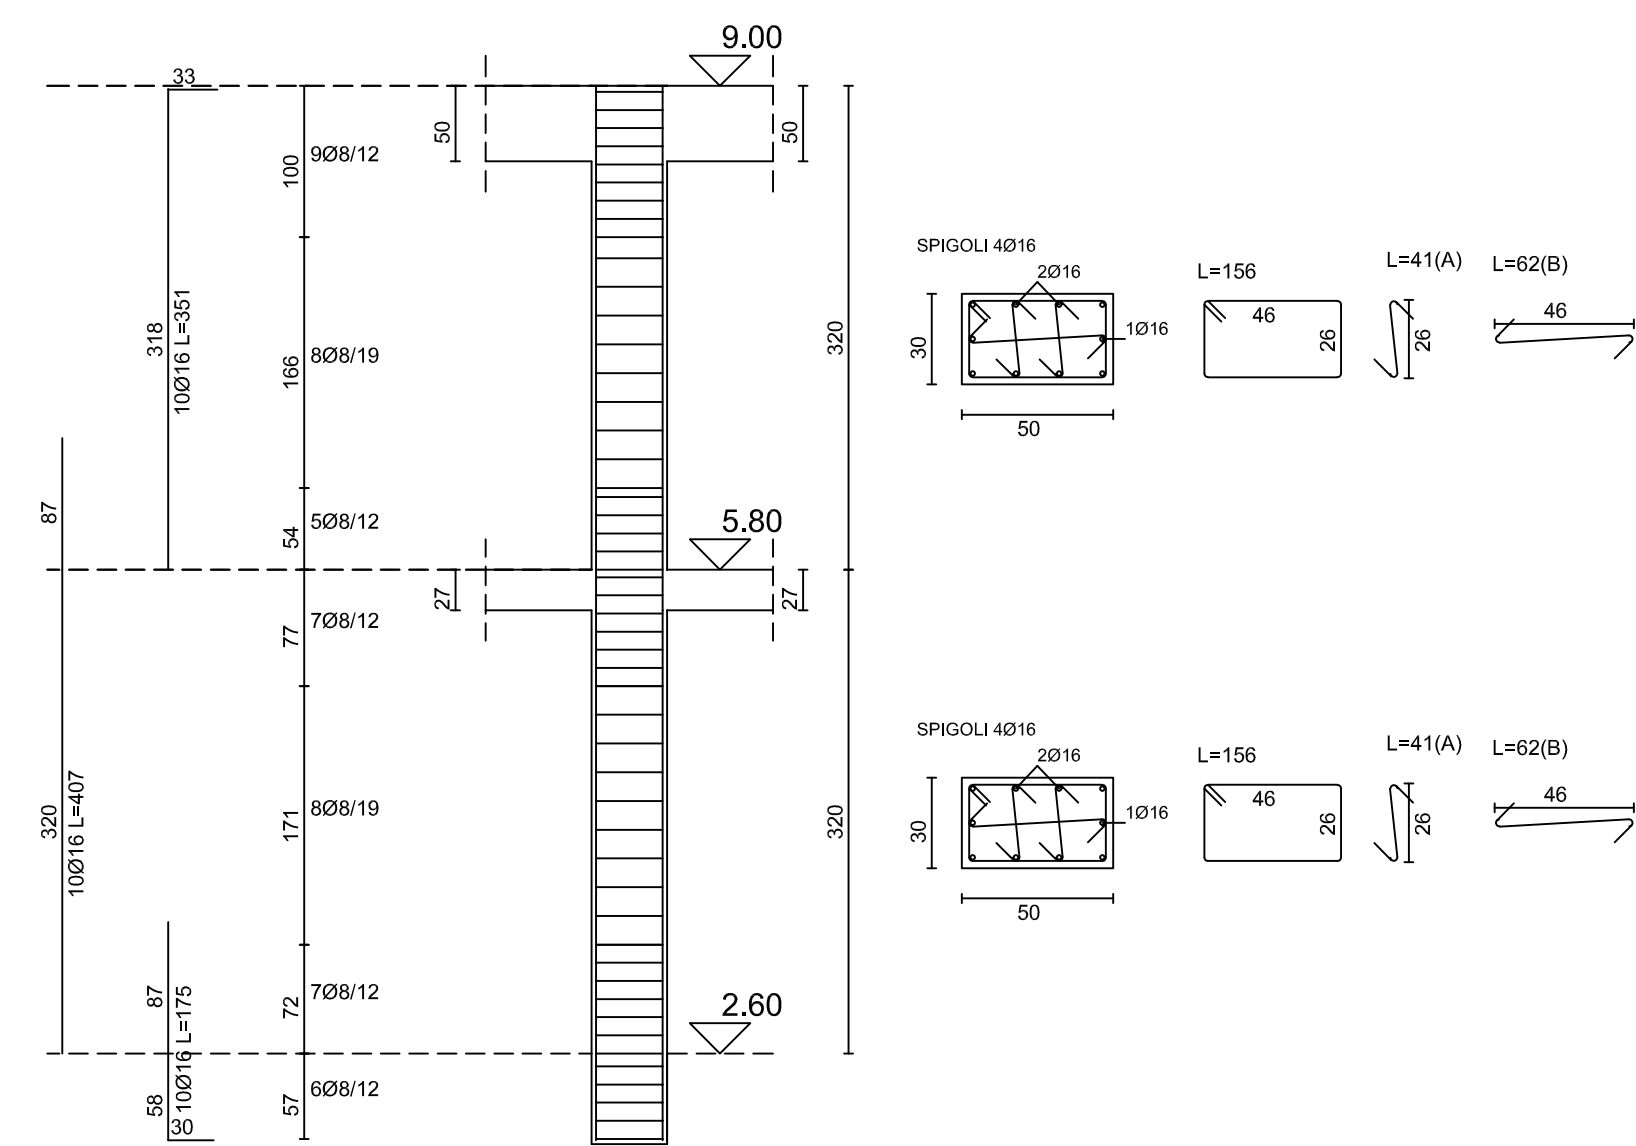


PILASTRATA 27

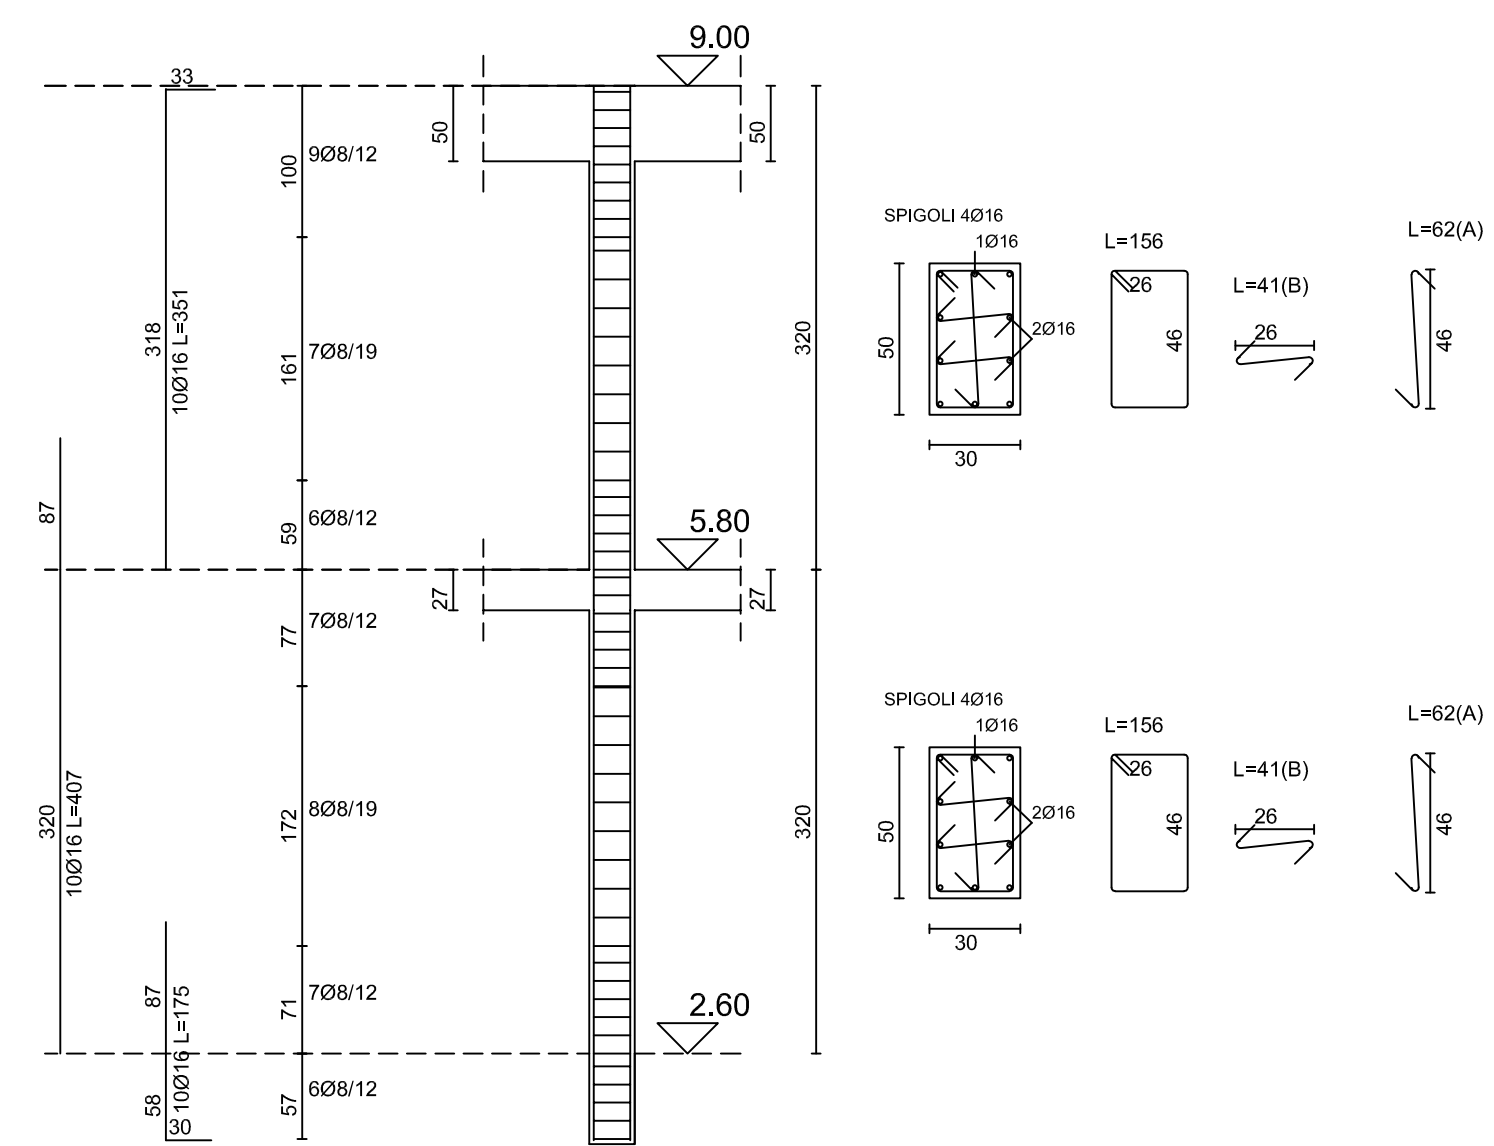


PILASTRATA 28

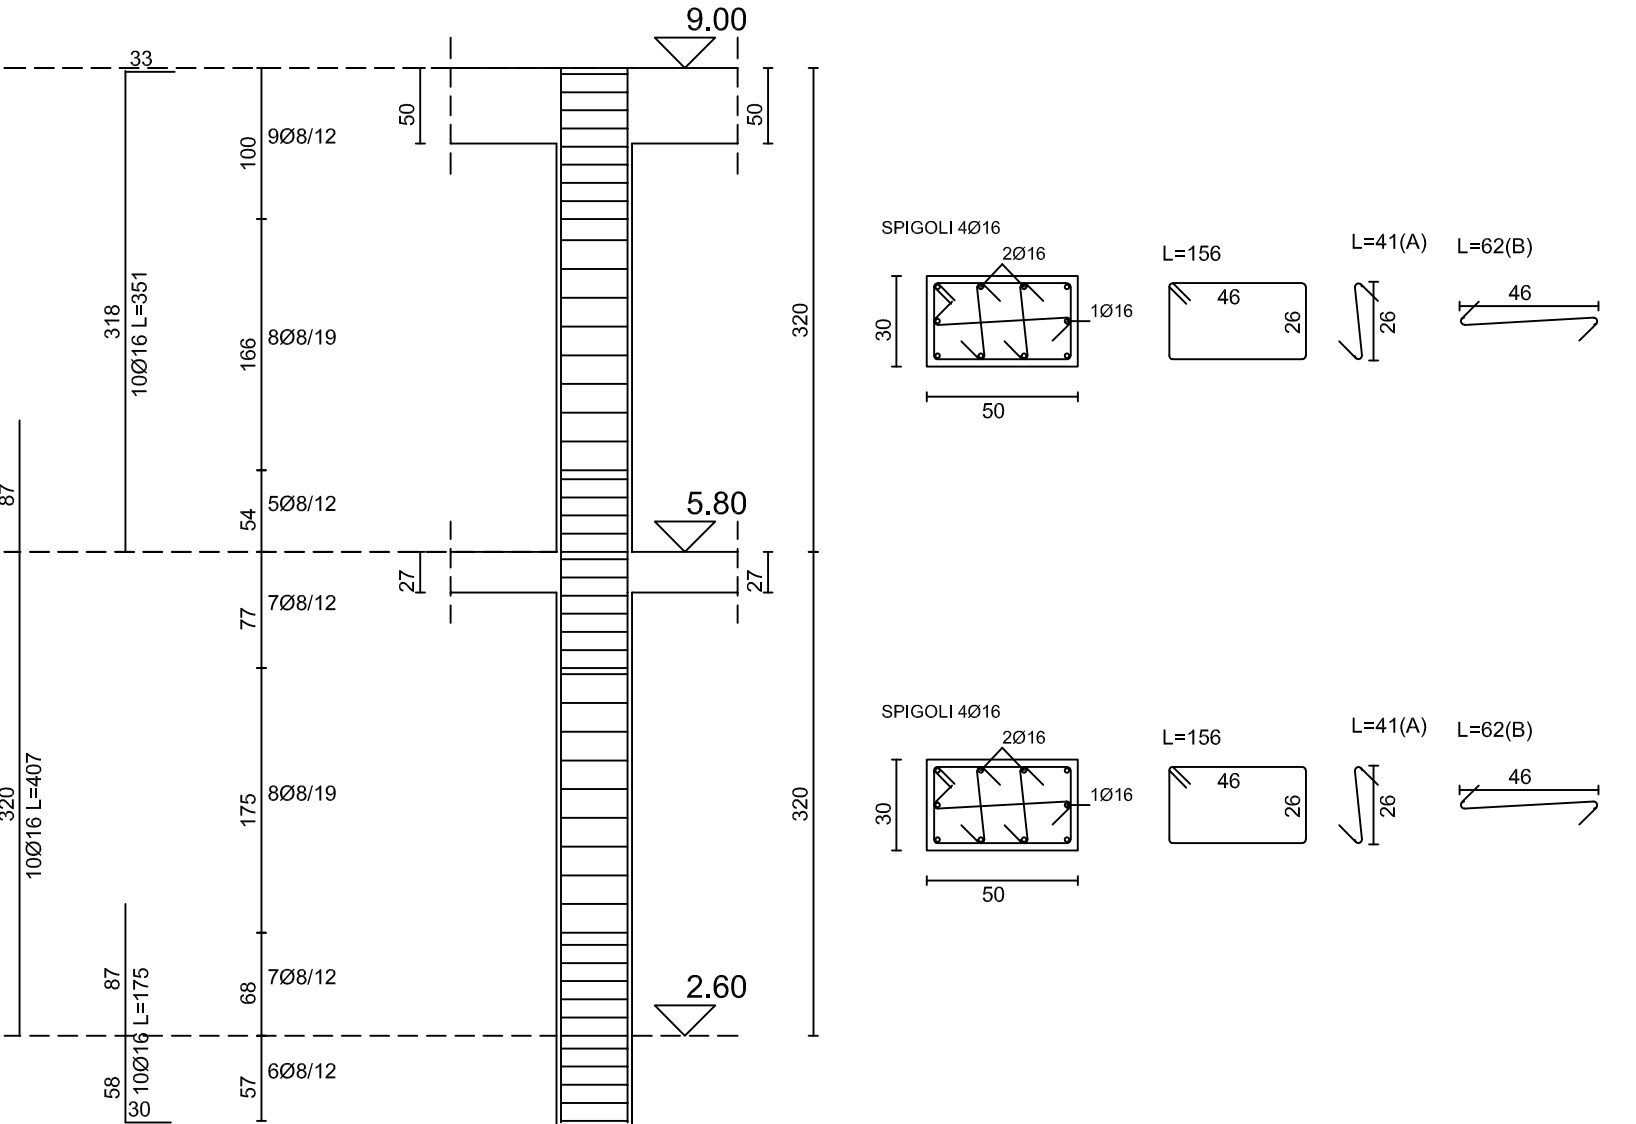


PILASTRATA 22

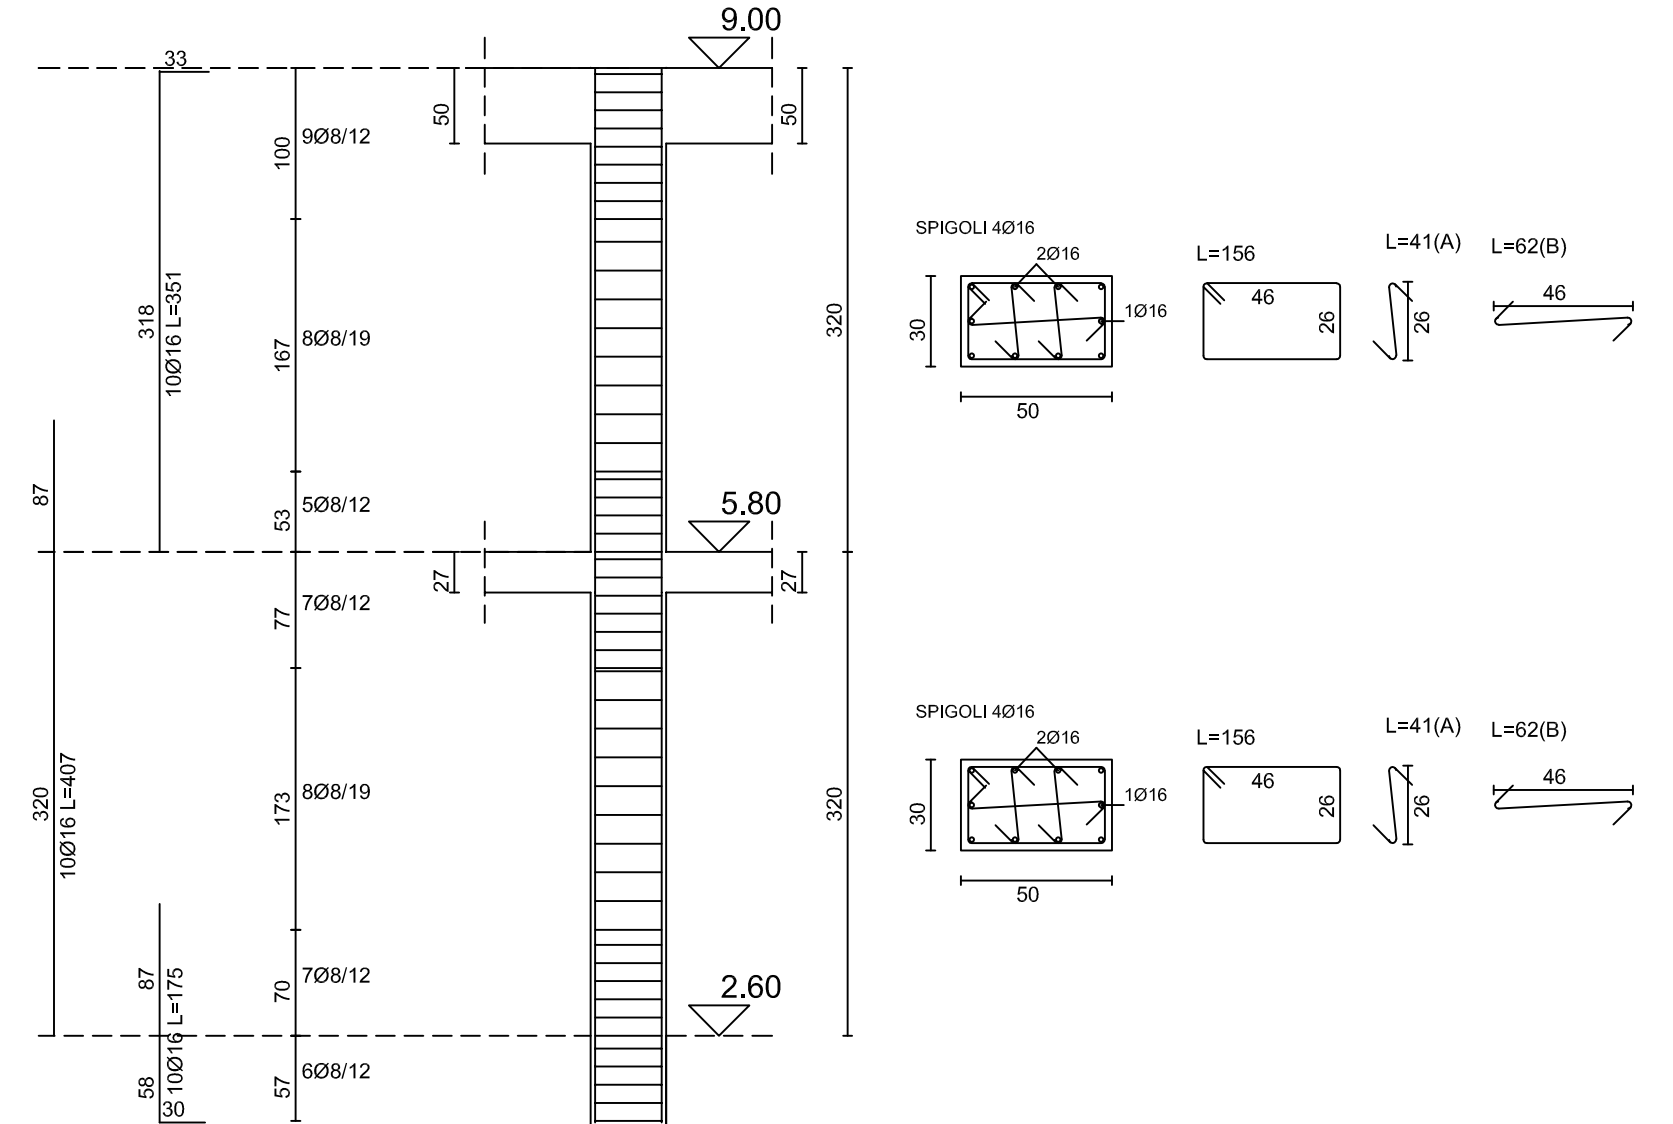


PILASTRATA 23

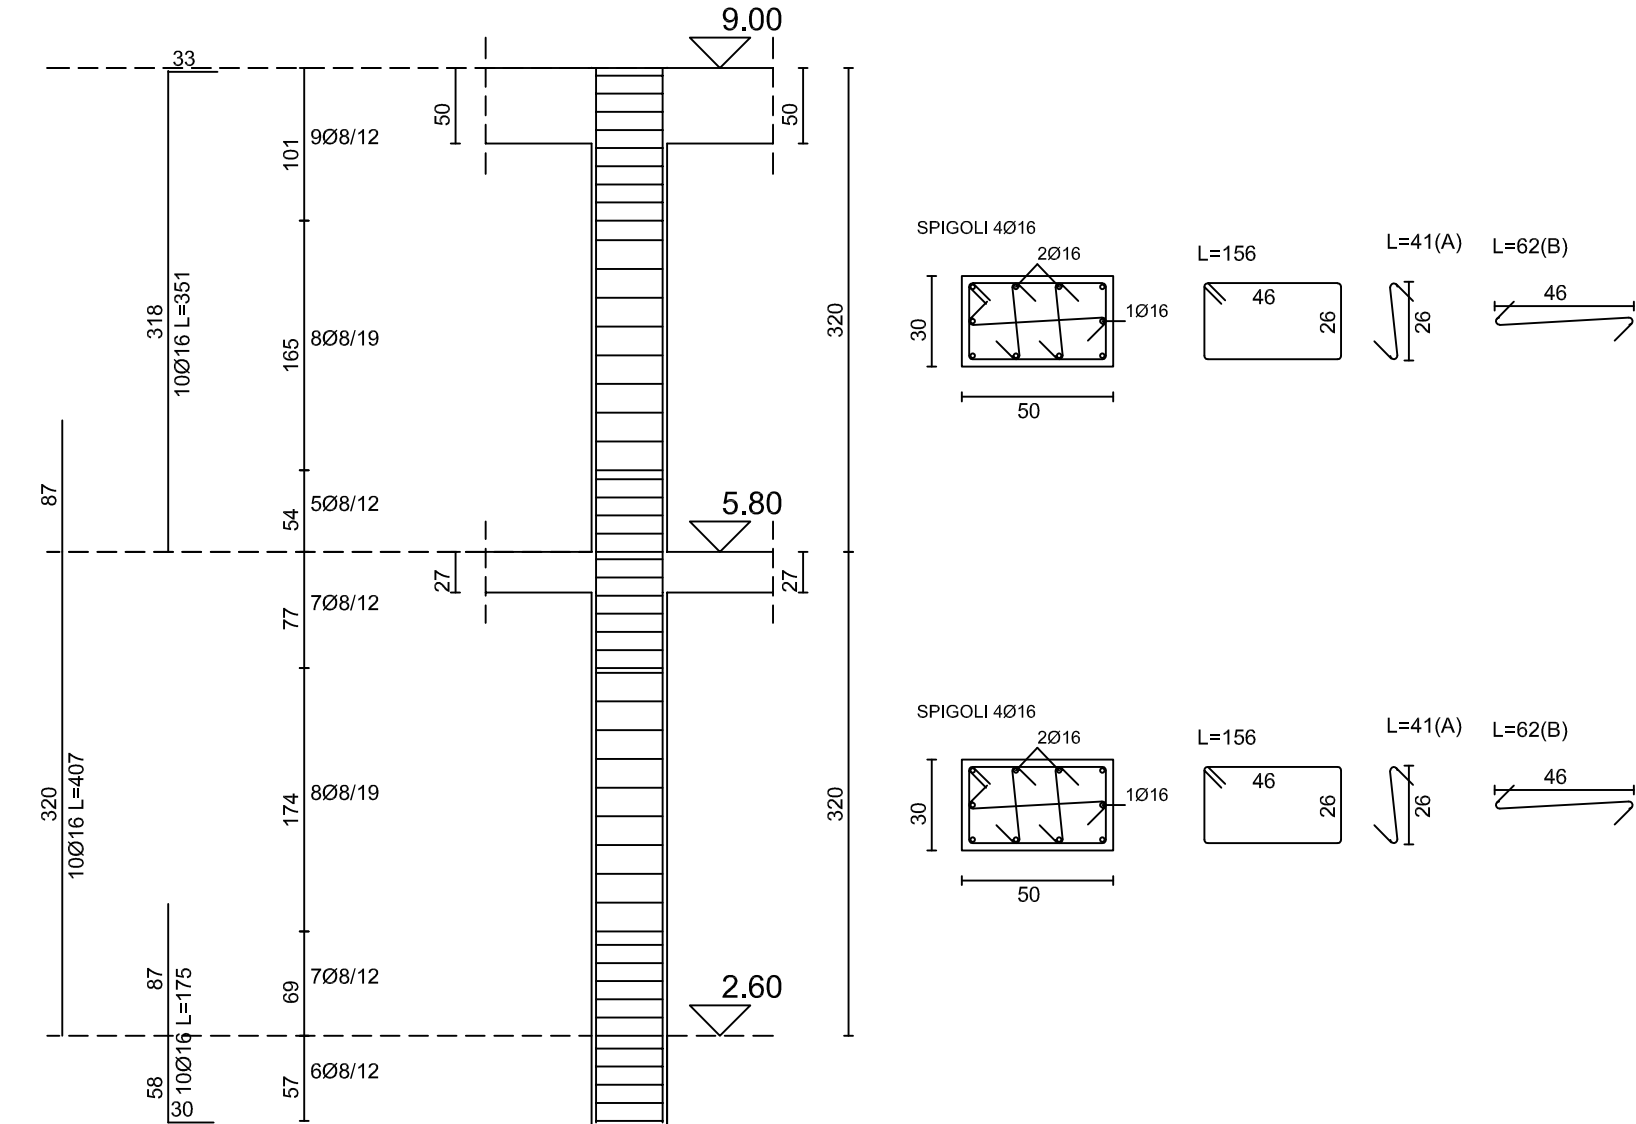


PILASTRATA 24

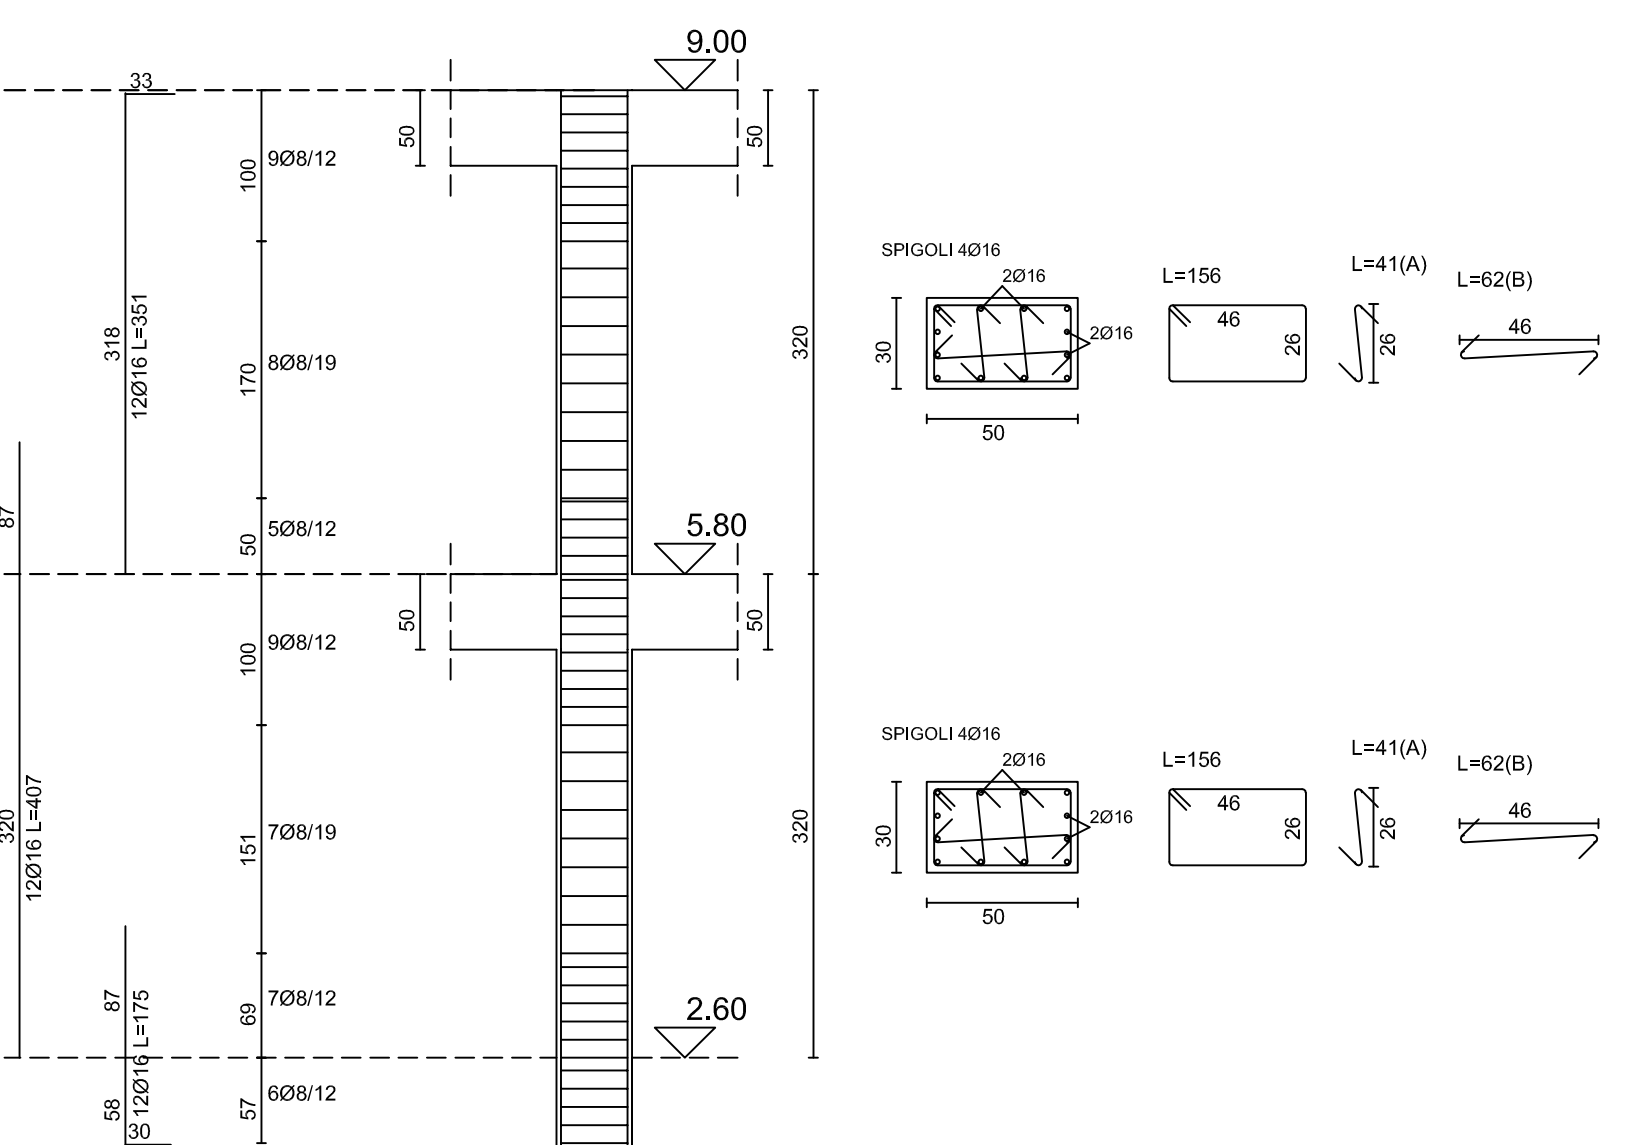

PILASTRATA 2

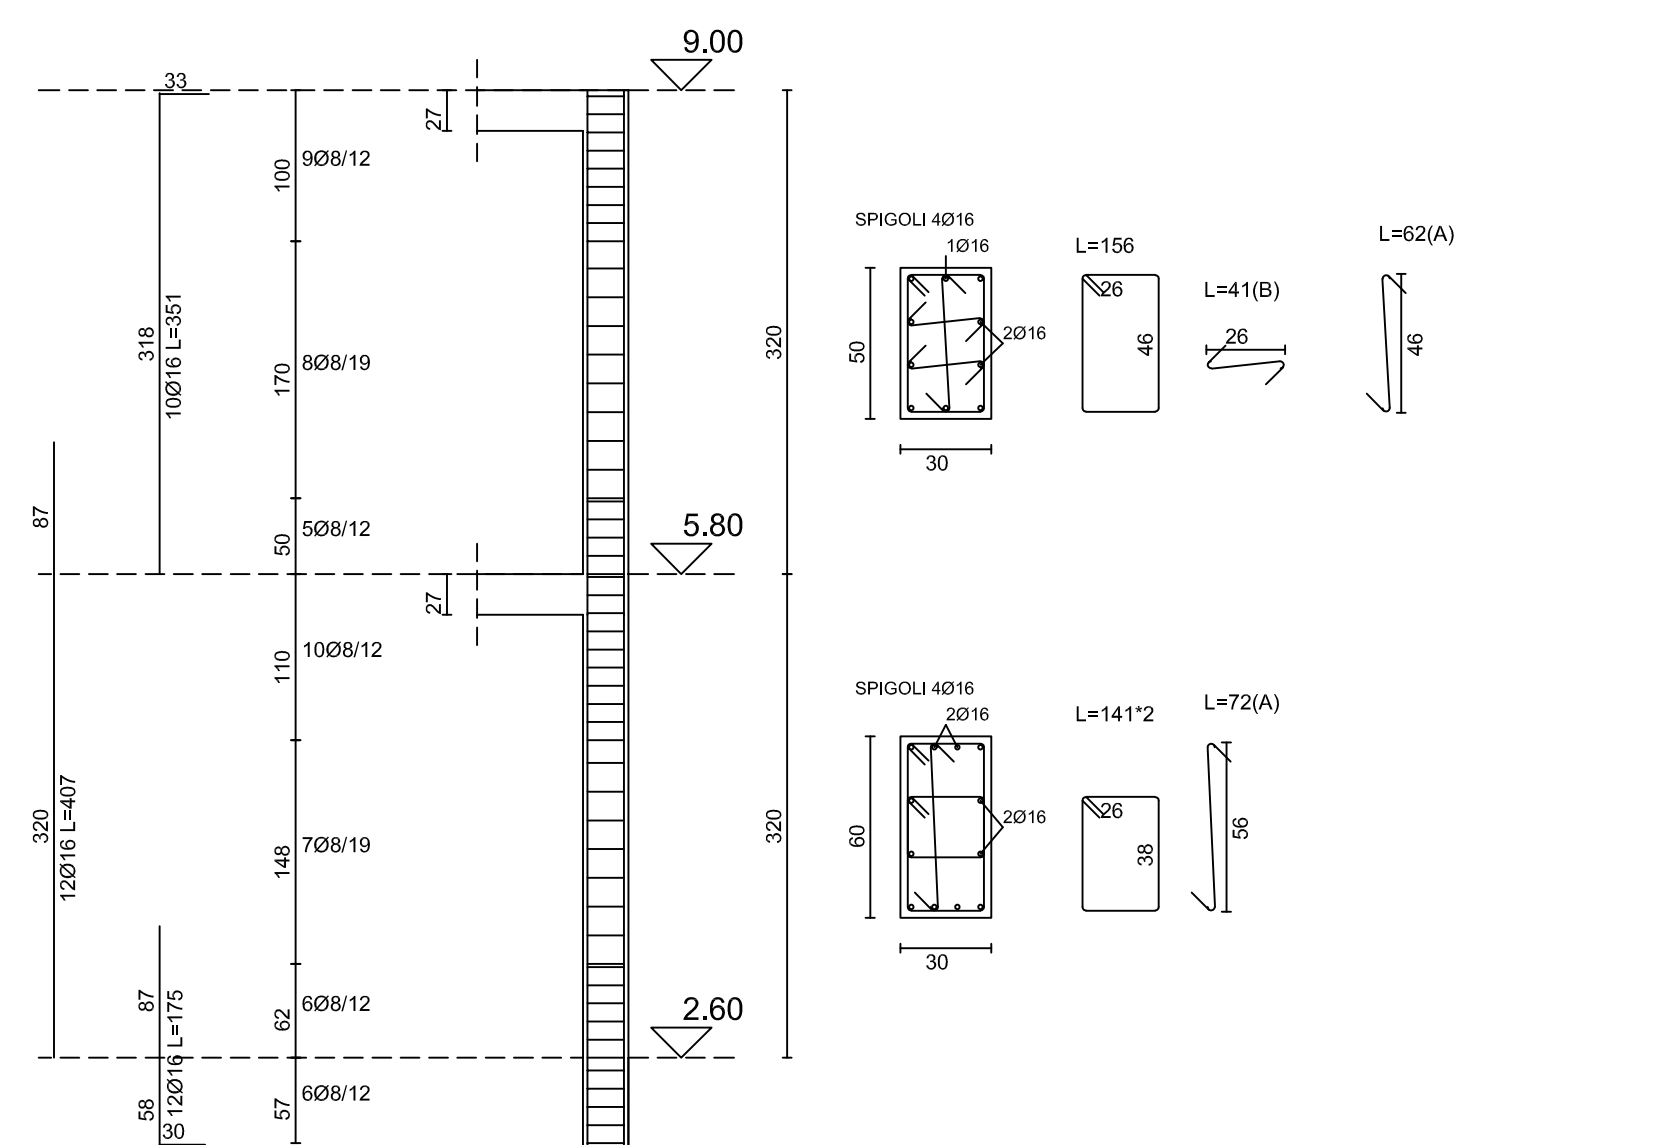

PILASTRATA 20

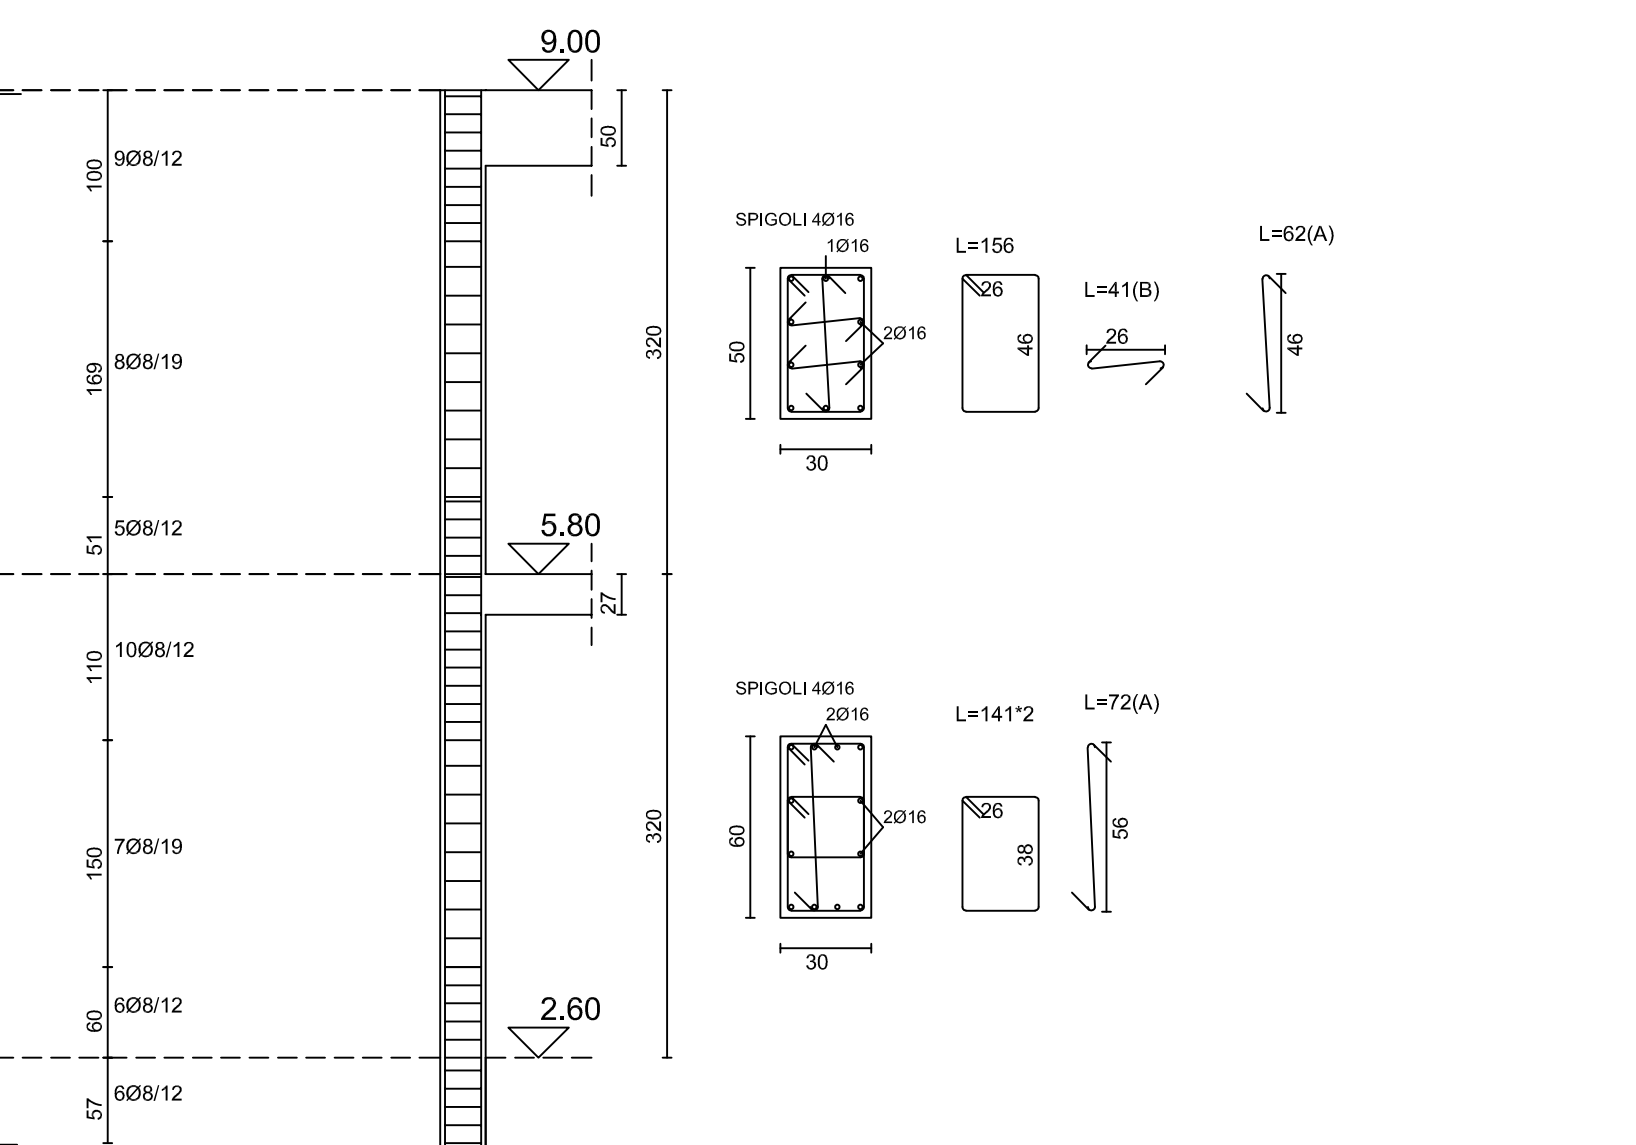

PILASTRATA 21

**PROGRAMMA INTEGRATO DI EDILIZIA RESIDENZIALE SOCIALE**  
**RECUPERO E RIFUNZIONALIZZAZIONE**  
**EX COMPARTO RURALE DA DESTINARE A**  
**EDILIZIA RESIDENZIALE SOCIALE E SERVIZI**  
 IN LOCALITA' GROMOLA DI CAPACCIO PAESTUM (SA)

**PROGETTO ESECUTIVO**

Committente  
 Città di Capaccio Paestum  
 (Provincia di Salerno)

Sindaco  
 Avv. Francesco ALFIERI

Elaborato:  
**TAV. N. 69.2**  
 STATO DI PROGETTO  
 FABBRICATO "A"  
 PILASTRATE

Scala: 1:100

Data: AGOSTO 2021

I Progettisti  
 Ing. Giovanni Vito BELLO  
 Arch. Gerardina DI FILIPPO

Il R.U.P.  
 Ing. Federica Turi