
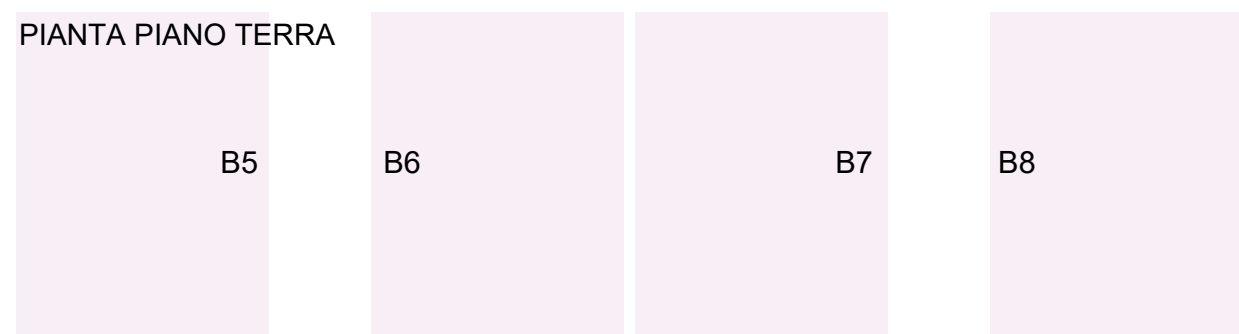


CONFIGURAZIONE UNITA' ABITATIVE DI PROGETTO

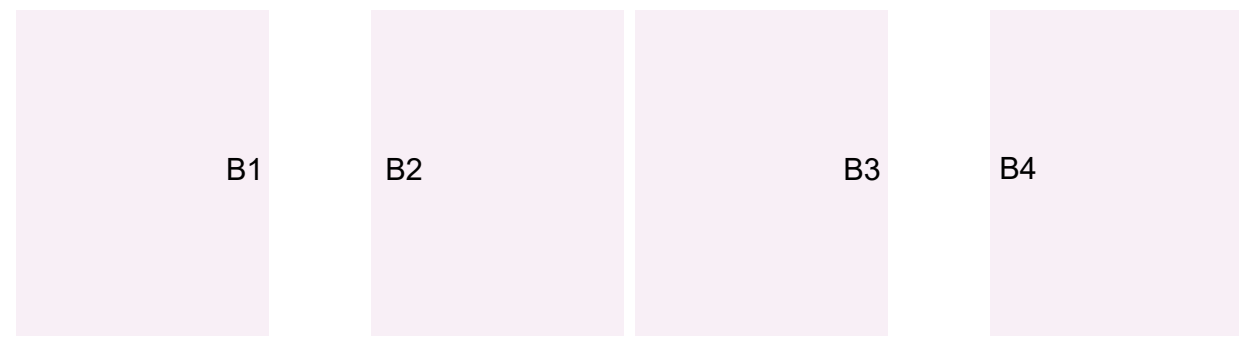

	SUPERFICIE LORDA INTERNA (SLI - mq)	CATEGORIA
ALLOGGIO B1	60.00	3-4 persone
ALLOGGIO B2	60.00	3-4 persone
ALLOGGIO B3	60.00	3-4 persone
ALLOGGIO B4	60.00	3-4 persone
ALLOGGIO B5	60.00	3-4 persone
ALLOGGIO B6	60.00	3-4 persone
ALLOGGIO B7	60.00	3-4 persone
ALLOGGIO B8	60.00	3-4 persone

PROGRAMMA INTEGRATO DI EDILIZIA RESIDENZIALE SOCIALE
RECUPERO E RIFUNZIONALIZZAZIONE
EX COMPARTO RURALE DA DESTINARE A
EDILIZIA RESIDENZIALE SOCIALE E SERVIZI
IN LOCALITA' GROMOLA DI CAPACCIO PAESTUM (SA)

PROGETTO ESECUTIVO

Committente
Città di Capaccio Paestum
(Provincia di Salerno)

Sindaco
Avv. Francesco ALFIERI



Elaborato:

TAV. N. 14

STATO DI PROGETTO
FABBRICATO "B"
PIANTE - PROSPETTI E SEZIONI

Scala: 1:100

Data: AGOSTO 2021

Il Progettisti

Ing. Giovanni Vito BELLO

Arch. Gerardina DI FILIPPO

Il R.U.P.

Ing. Federica TURRI