

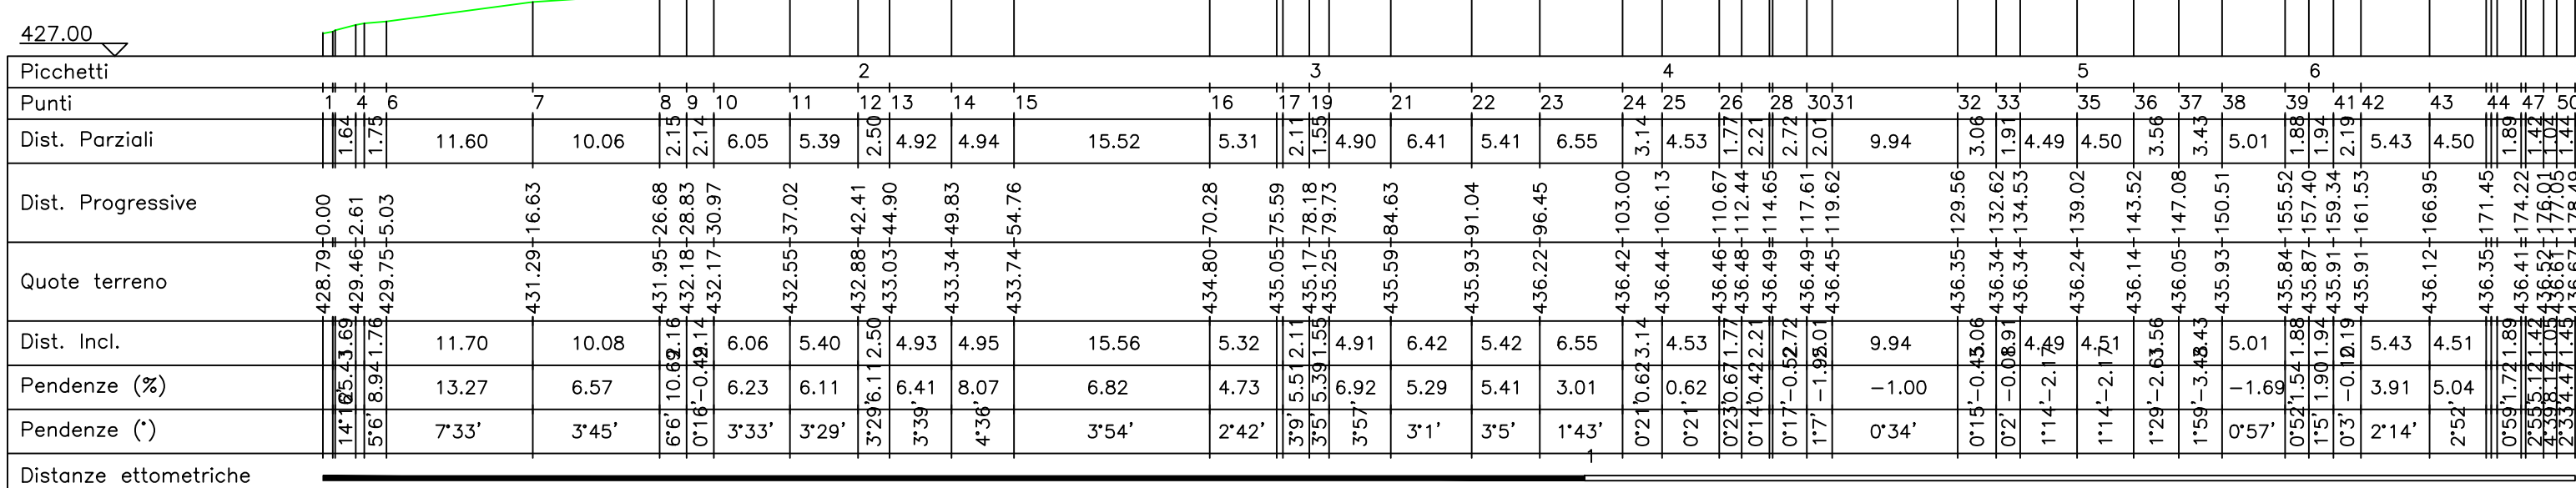



Altezze: 1:500  
Lunghezze: 1:500

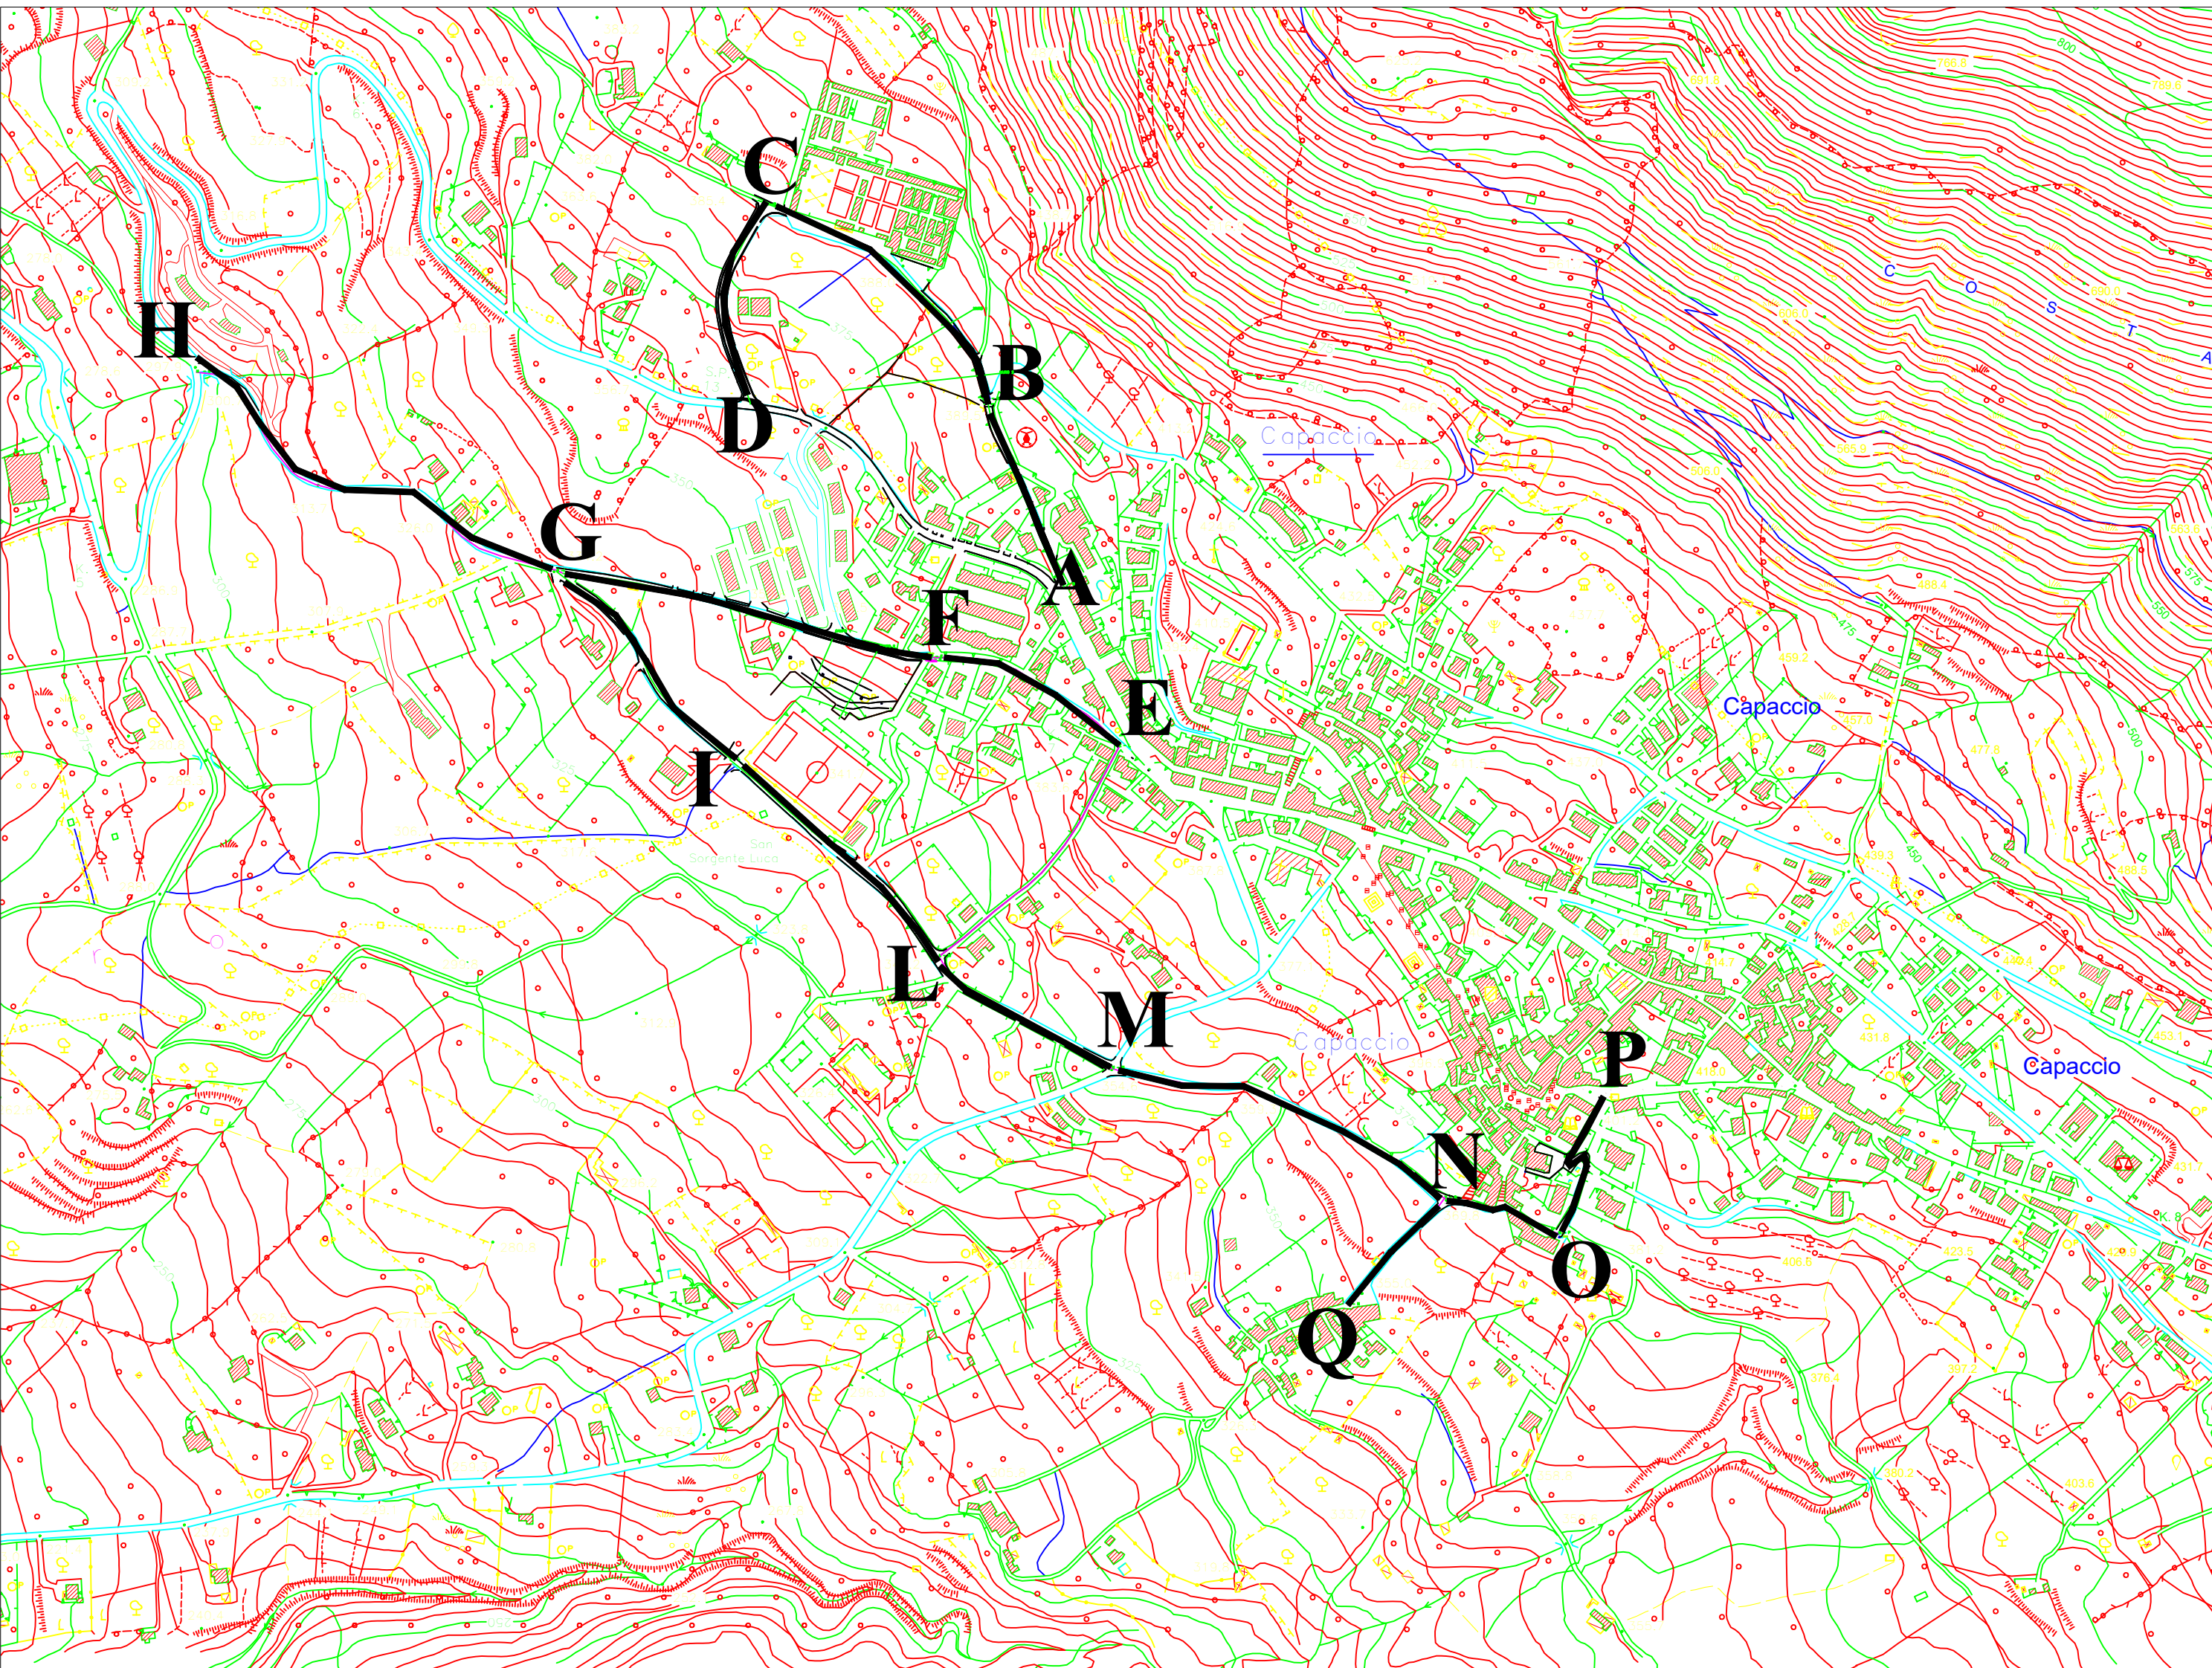


Altezze: 1:500  
Lunghezze: 1:500

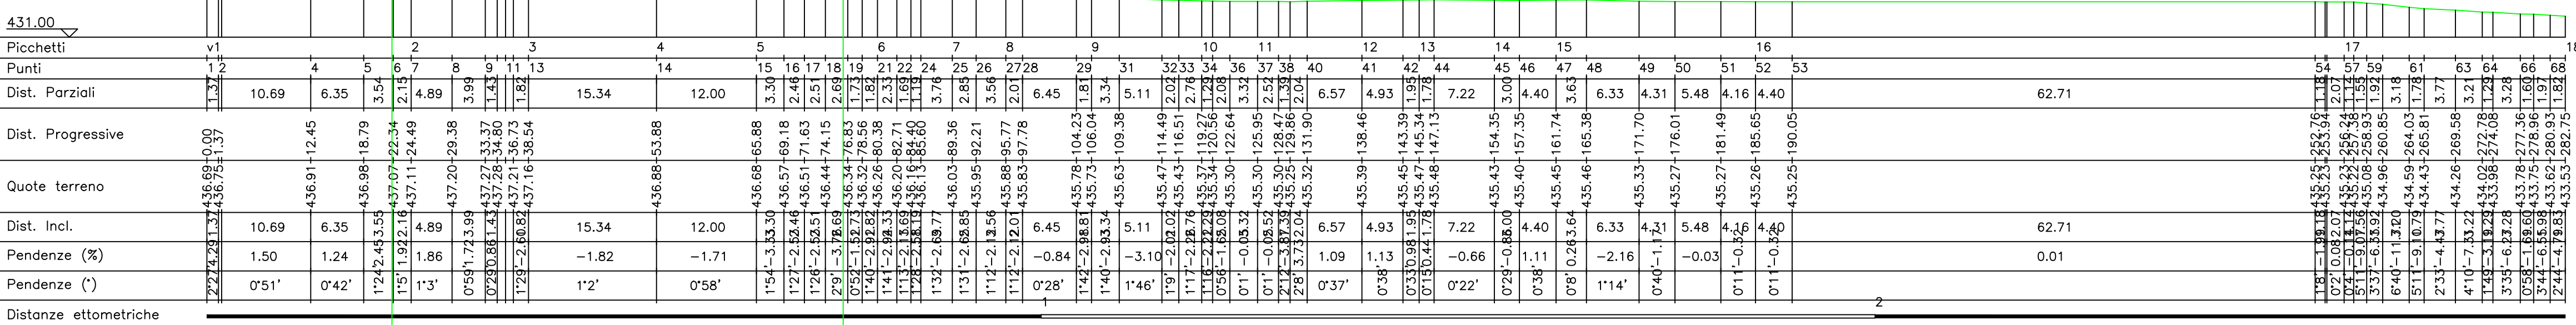


Altezze: 1:500  
Lunghezze: 1:500

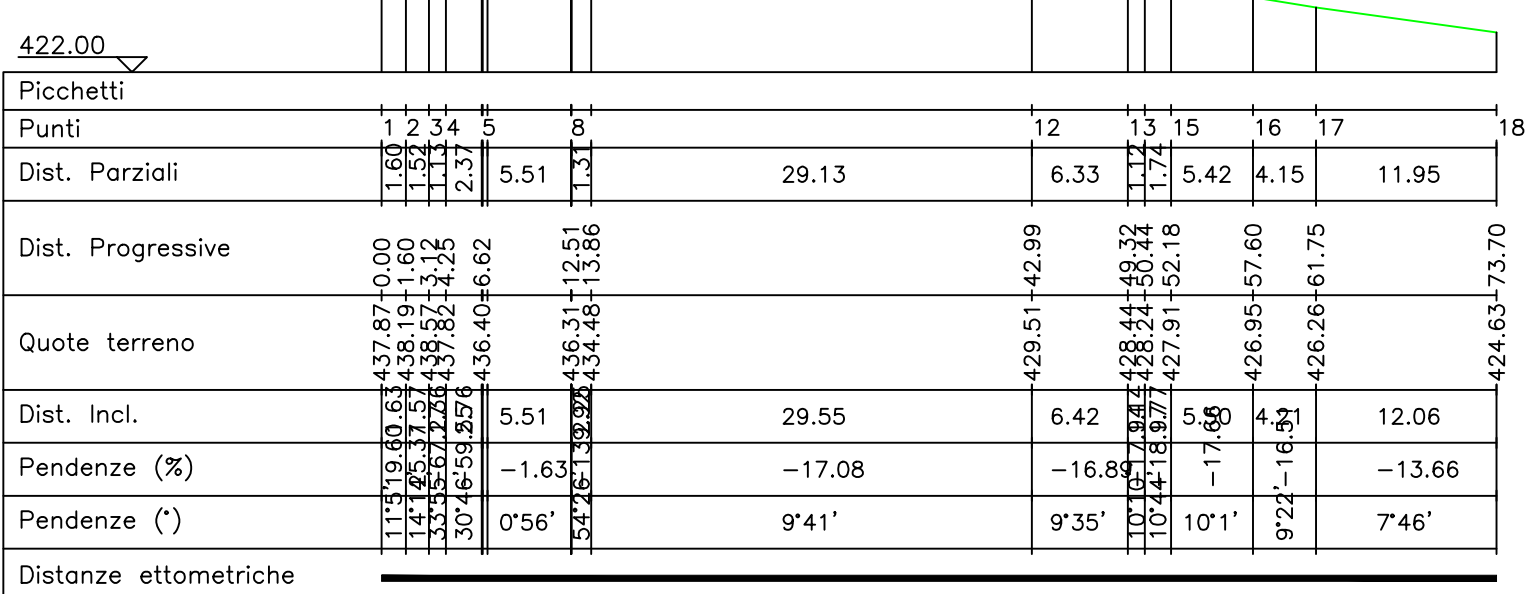


Altezze: 1:500  
Lunghezze: 1:500

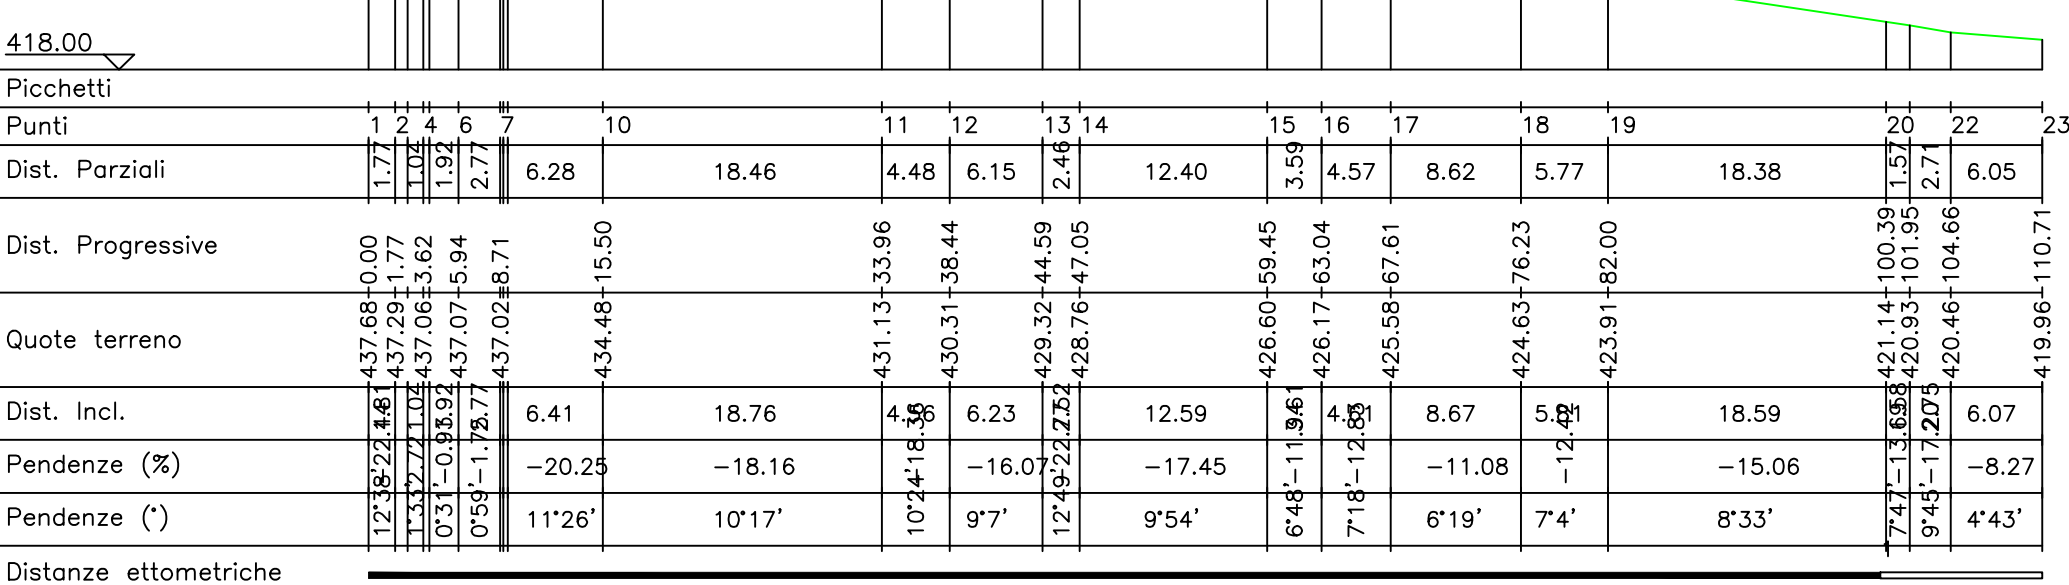


Altezze: 1:500  
Lunghezze: 1:500

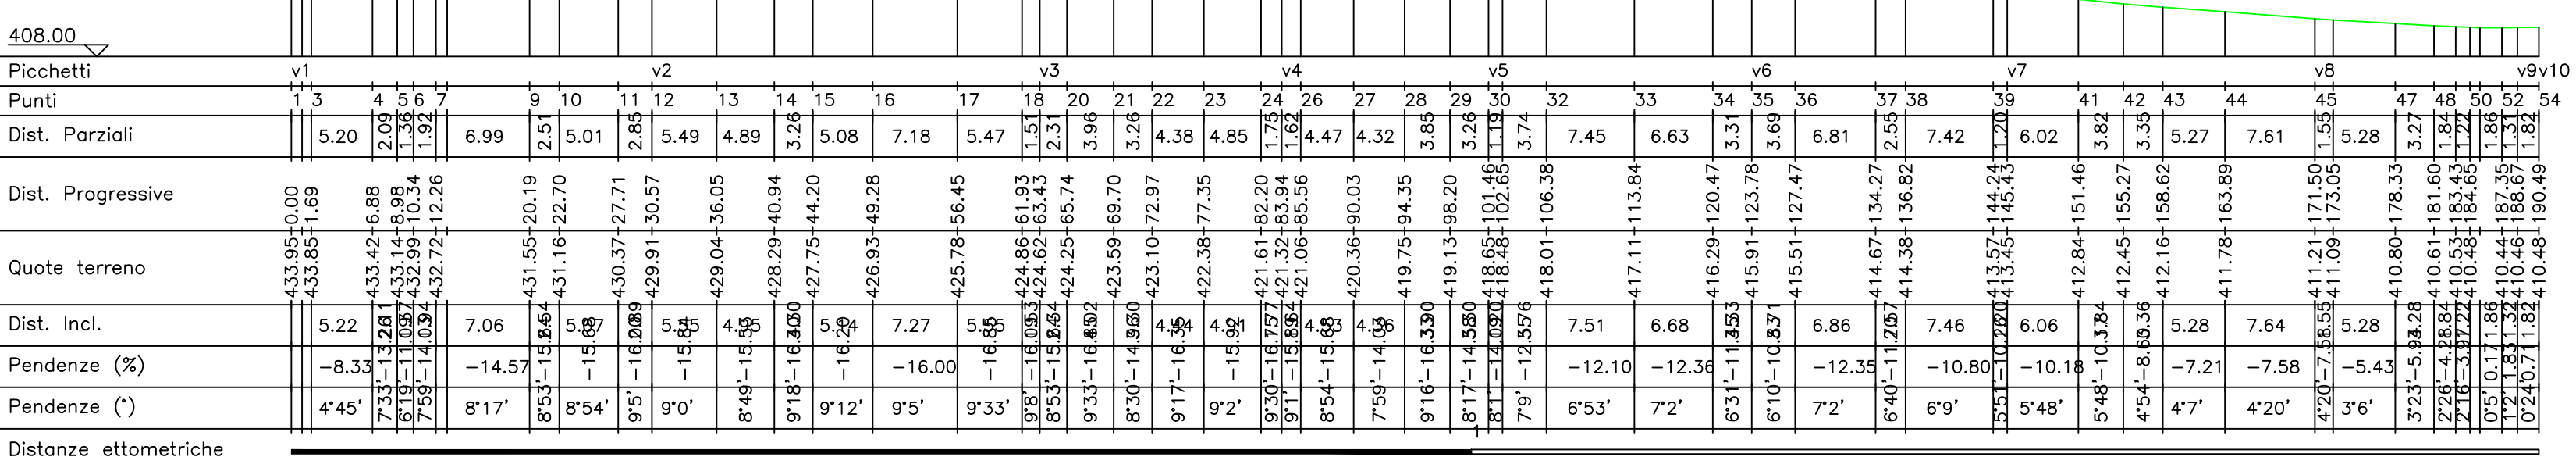


Altezza: 1:500  
Lunghezza: 1:500

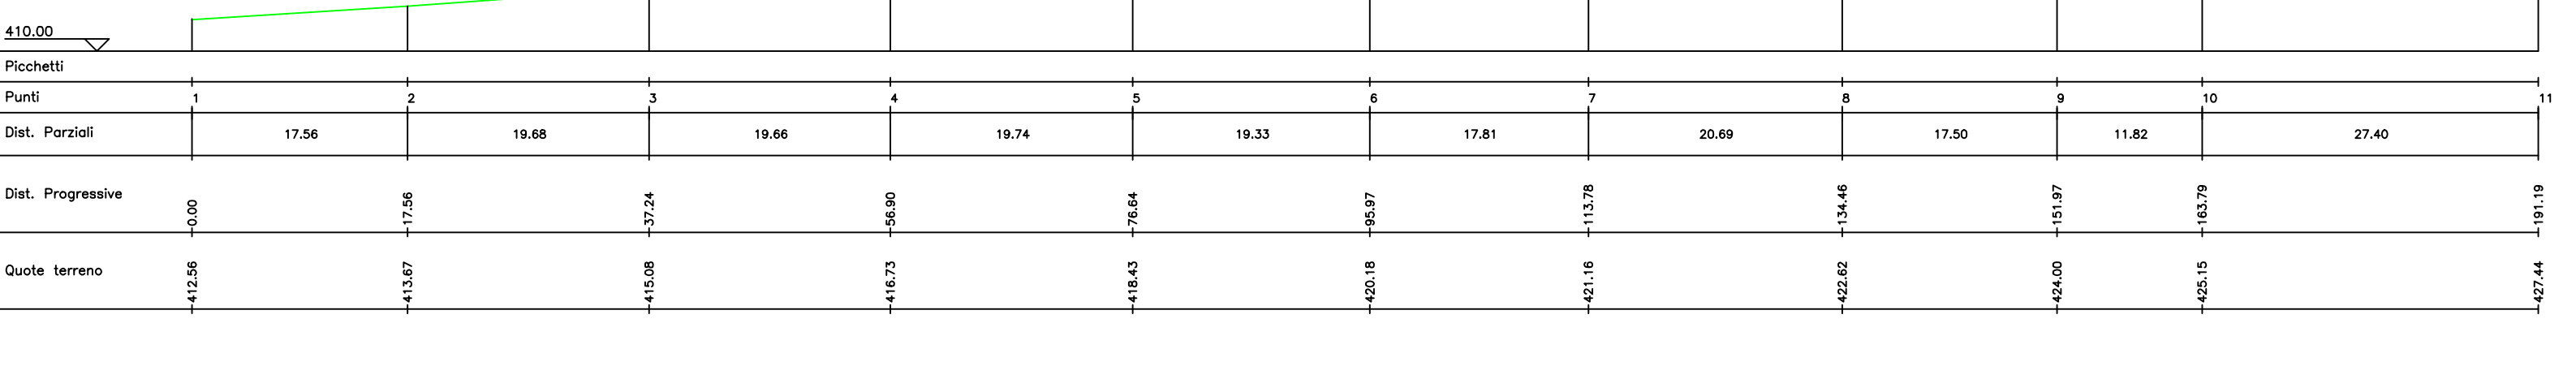


Altezze: 1:500  
Lunghezze: 1:500

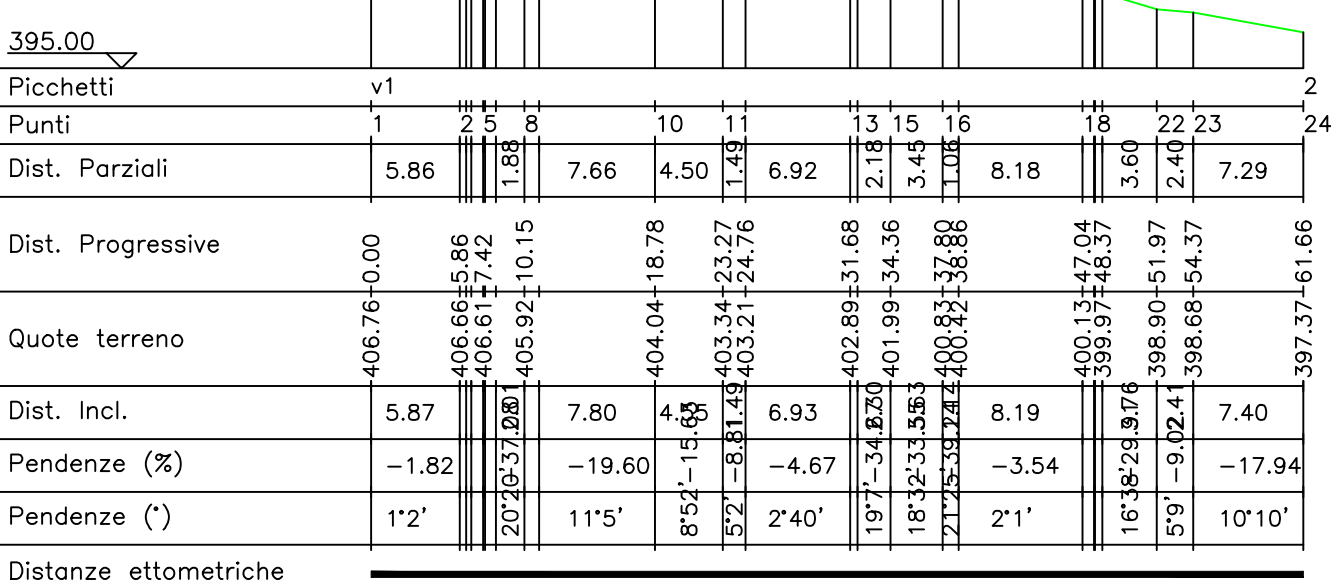


Altezze: 1:500

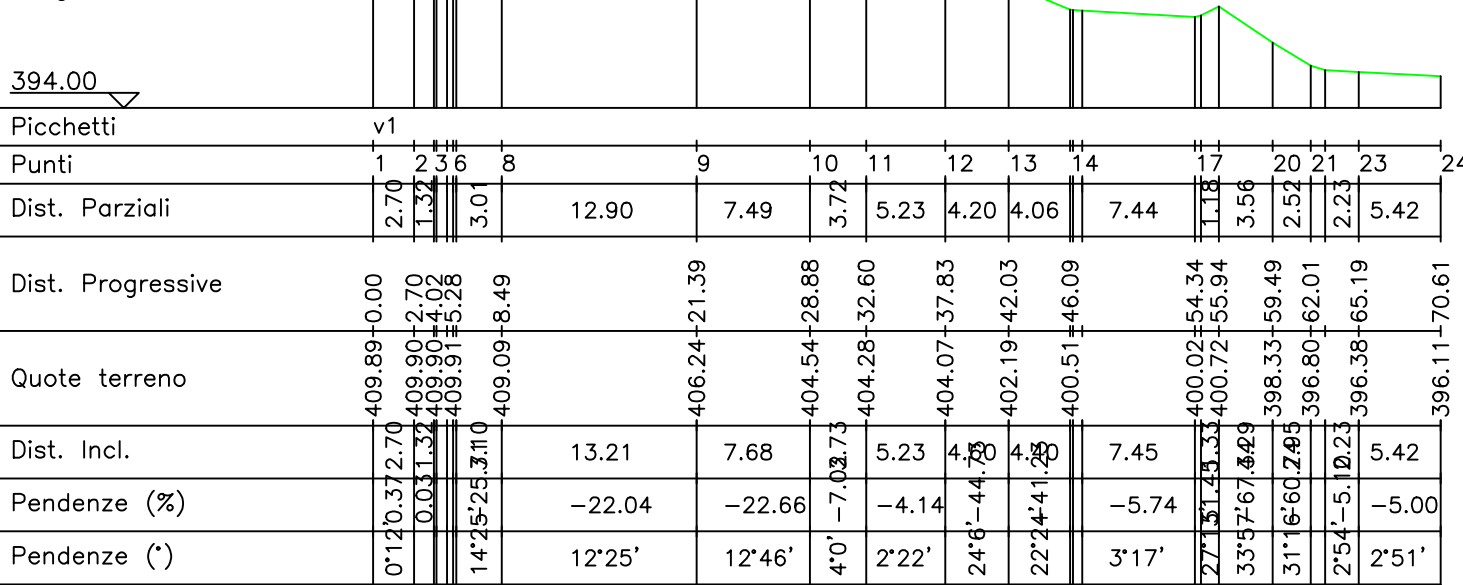

Altezze: 1:500  
Lunghezze: 1:500

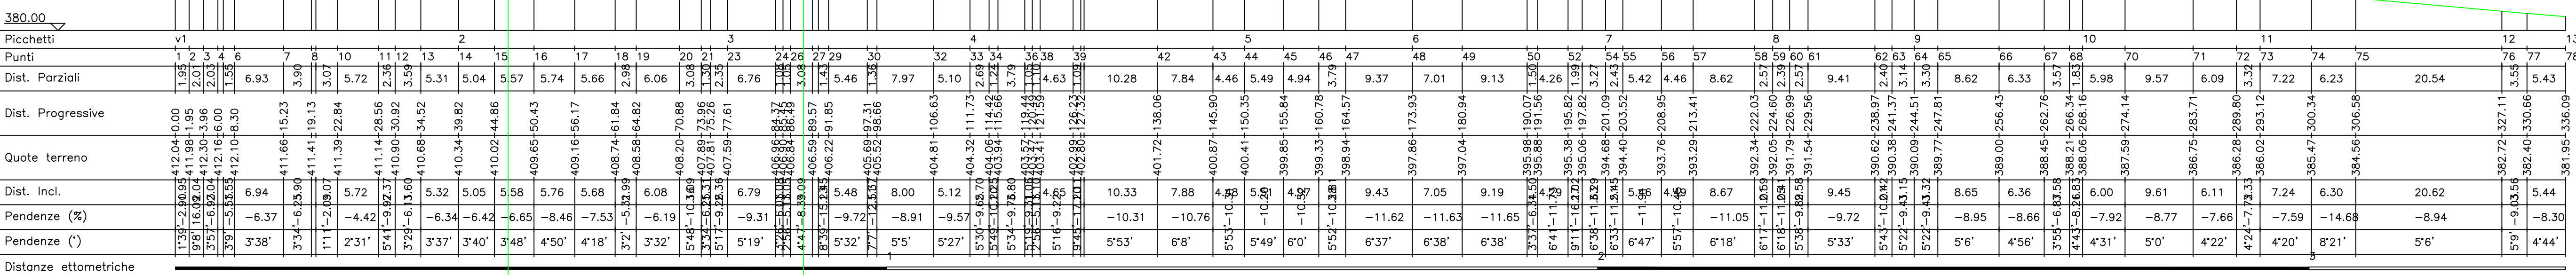




**COMUNE DI CAPACCIO PAESTUM**

**AREA**

Lavori Pubblici - Servizi Idrici Integrati - Manutenzioni




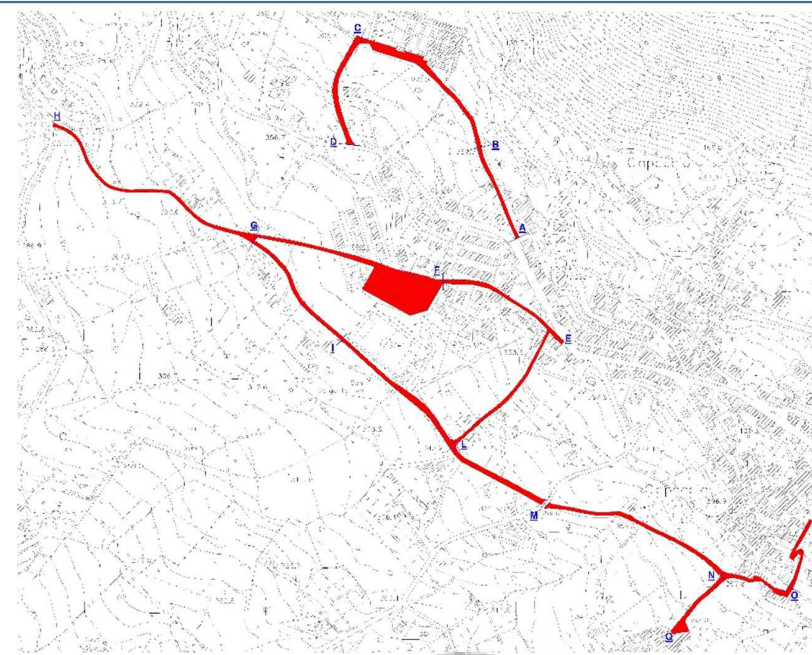
**INTERVENTI DI MESSA IN SICUREZZA DEL TERRITORIO NELLE  
AREE CHE PRESENTANO ELEVATO RISCHIO DI FRANA DENOMI-  
NATE VIA CUPONE, VIA CHIUSA DI LEONE E VIA RODIGLIANO  
IN CAPACCIO CAPOLUOGO**

Progetto esecutivo approvato con  
[ ] Delibera di CC [ ] Delibera di GC [ ] Determinazione Dirigenziale  
n. \_\_\_\_\_ del \_\_\_\_/\_\_\_\_/2021

10/05/2021

**RUP:** Ing. Giovanni Vito BELLO

**PROGETTISTA:** *Francesco*  
  
**STUDIO TECNICO**  
**CAPACCIO PAESTUM**



**SINDACO**  
 Avv. Francesco ALPHERI

**SEGRETARIO GENERALE**  
 dott. Andrea D'AMORE

VER. N°	NOTE DI VERSIONE	DATA VERSIONE
1.0	VERSIONE INIZIALE	VEDI CAPITOLO APPROVAZIONALE

**PROGETTO**  
 Progetto preliminare

**SERIE**  
**QCR**  
**NUMERO**  
**3.0**

**RAPP:**

**Profilo tratti:**

(A-B) (B-C) (Trasv B-C-1) (Trasv B-C-2) (C-D) (E-F) (Trasv F-G) (Trasv F-G-1) (F-G)