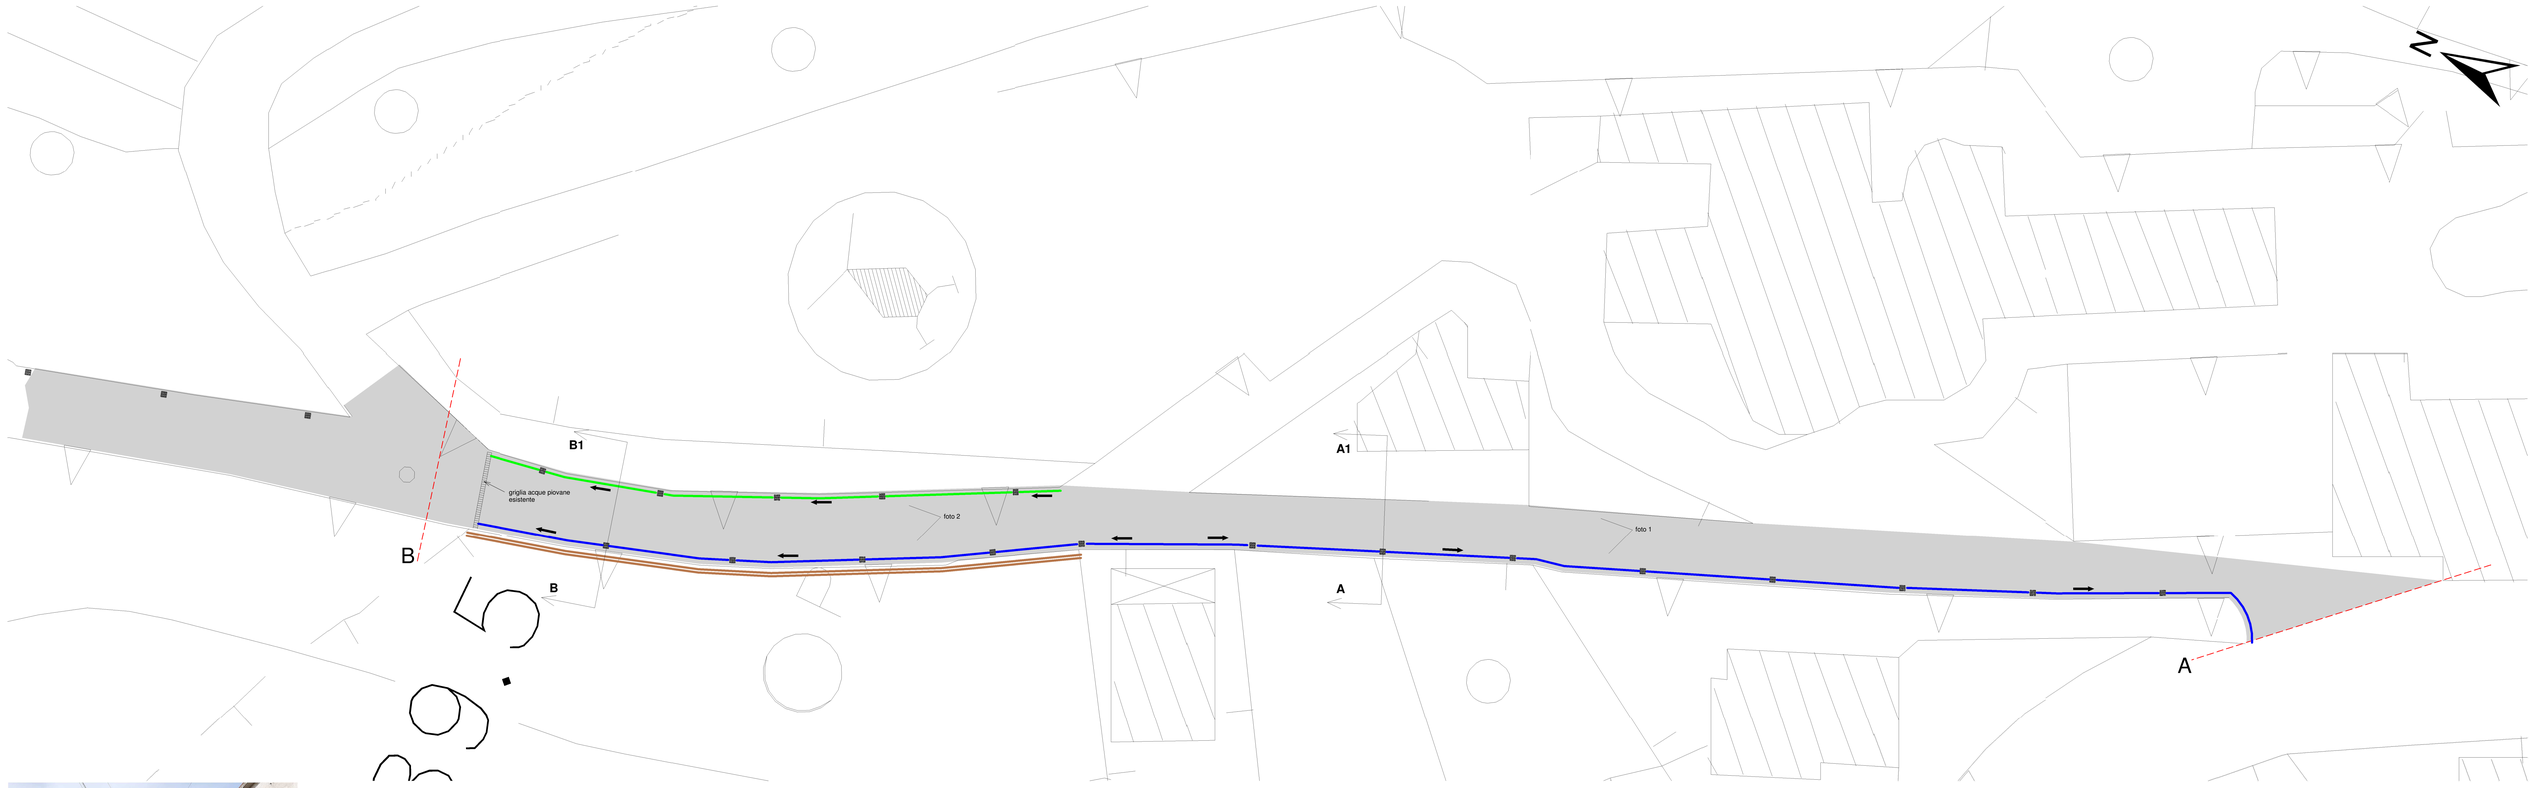

Foto 1 vista del tratto AB dal lato sud
rif. sezione A-A1

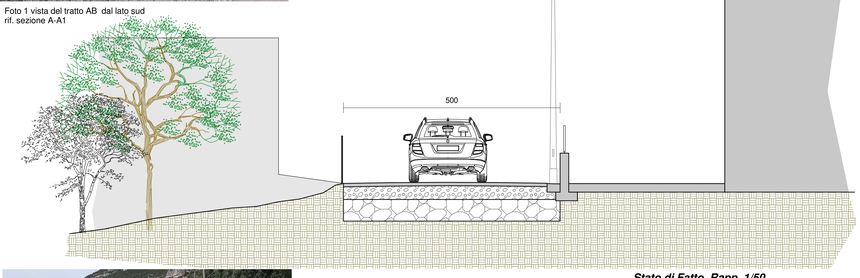

Stato di Fatto Rapp. 1/50
Sez. A-A1

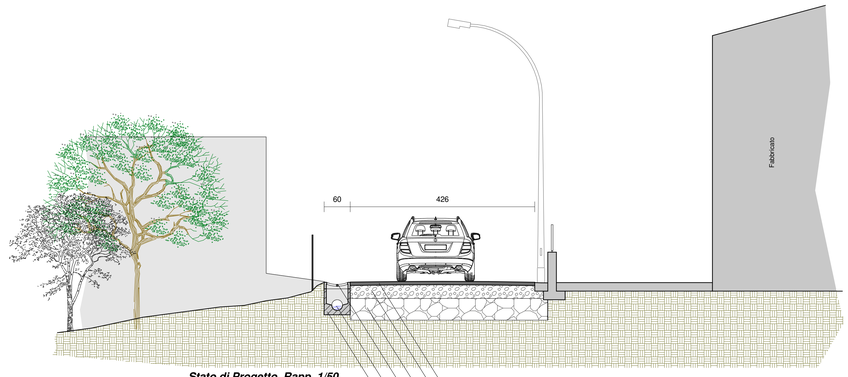

Stato di Progetto Rapp. 1/50
Sez. A-A1

- Pavimentazione in conglomerato bituminoso composta da cm 5 di binder e cm 3 di tappetino
- Fondazione stradale esistente
- Massicciata esistente
- Caditoia in ghisa sferoidale di tipo concavo classe C250
- Tubazione in PVC Ø 250 mm
- Pozzetto in cav 40x40

Foto 2 vista del tratto AB dal lato sud
rif. sezione B-B1

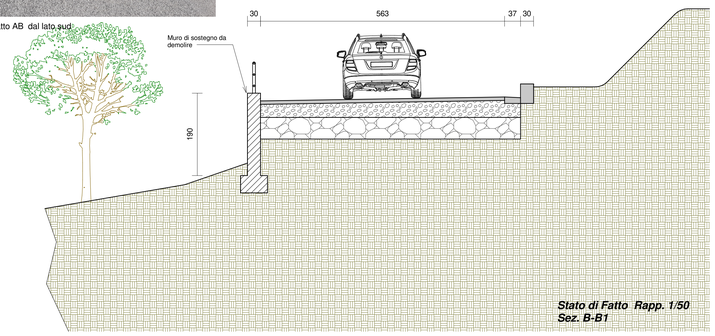

Stato di Fatto Rapp. 1/50
Sez. B-B1

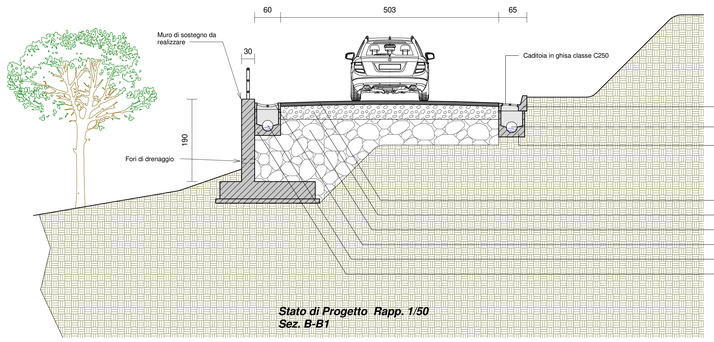

Stato di Progetto Rapp. 1/50
Sez. B-B1

- Cunetta alla francese prefabbricata in cav
- Tubazione in PVC Ø 250 mm
- Pozzetto in cav 40x40
- Pavimentazione in conglomerato bituminoso composta da cm 5 di binder e cm 3 di tappetino
- Fondazione stradale in misto granulometrico spessore cm 30
- Massicciata in pietrame calcare di idonee dimensioni per il ripristino della sezione stradale
- Caditoia in ghisa sferoidale di tipo concavo classe C250
- Tubazione in PVC Ø 250 mm
- Pozzetto in cav 40x40

Planimetria Rapp. 1/200
con indicazione del tratto "A-B" oggetto di intervento

TRATTO	LUNGHEZZA M	LARGHEZZA MEDIA M	SUPERFICIE IN MQ	TIPOLOGIA PAVIMENTAZIONE
A - B	178,50	5,00	892,50	ASFALTO

LEGENDA

- : Rete interrata acque piovane tubazione Ø 250 mm in PVC
- : Rete interrata acque piovane tubazione Ø 315 mm in PVC
- : Rete interrata acque piovane tubazione Ø 400 mm in PVC
- : Rete interrata acque piovane tubazione Ø 500 mm in PVC
- : Rete interrata acque piovane tubazione spiralata Ø 800 mm in PE
- : Cunetta in c.c. gettata in opera di tipo concavo
- : Cunetta alla francese con cordolo di tipo prefabbricata in cav
- : Cordolo di tipo prefabbricato in cav
- : Gabbionata in rete metallica a doppia torsione riempita con pietrame calcareo di idonea pezzatura
- : Muro di sostegno in c.c.a.
- : Pozzetto di ispezione in cav di dimensione variabile, dotato di soletta carrabile e chiusino in ghisa sferoidale classe D400
- : Pozzetto di ispezione in cav di dimensione variabile, dotato di chiusino in ghisa sferoidale classe C250 o D400
- : Pozzetto di ispezione in cav di dimensione variabile, dotato di caditoia in ghisa sferoidale classe C250
- : Direzione del deflusso delle acque

TIPOLOGIA MATERIALI DI PROGETTO

Chiusino con telaio e botola quadri a tenuta ermetica in ghisa D400

Chiusino telaio quadro e botola Ø600 in ghisa D400

Caditoia piana in ghisa C250

Caditoia concava in ghisa C250

Cunetta concava in cls

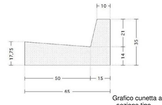

Grafico cunetta alla francese con cordolo - sezione tipo

Cunetta alla francese con cordolo

COMUNE DI CAPACCIO PAESTUM

AREA

Lavori Pubblici - Servizi Idrici Integrati - Manutenzioni

INTERVENTI DI MESSA IN SICUREZZA DEL TERRITORIO NELLE AREE CHE PRESENTANO ELEVATO RISCHIO DI FRANA DENOMINATE VIA CUPONE, VIA CHIUSA DI LEONE E VIA RODIGLIANO IN CAPACCIO CAPOLUOGO

Progetto esecutivo approvato con
[ ] Delibera di CC [ ] Delibera di GC [ ] Determinazione Dirigenziale
n. _____ del ___/___/ 2021

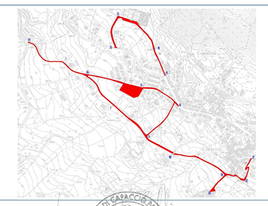

RUP: Ing. Giovanni Vito BELLO

PROGETTISTA: Geom. Antonio FRANCO

SINDACO
Avv. Francesco ALFIERI

SEGRETARIO GENERALE
dott. Andrea D'AMORE

VER. N°	NOTE DI VERSIONE	DATA VERSIONE
1.0	VERSIONE INIZIALE	GIUGNO 2021 (DATA DI APPROVAZIONE)

TRATTO "A-B"
Planimetria – sezioni – viste - particolari

PROGETTO
Progetto esecutivo

SERIE
ARCH.

NUMERO
1.0

RAPP:
1/200 – 1/50