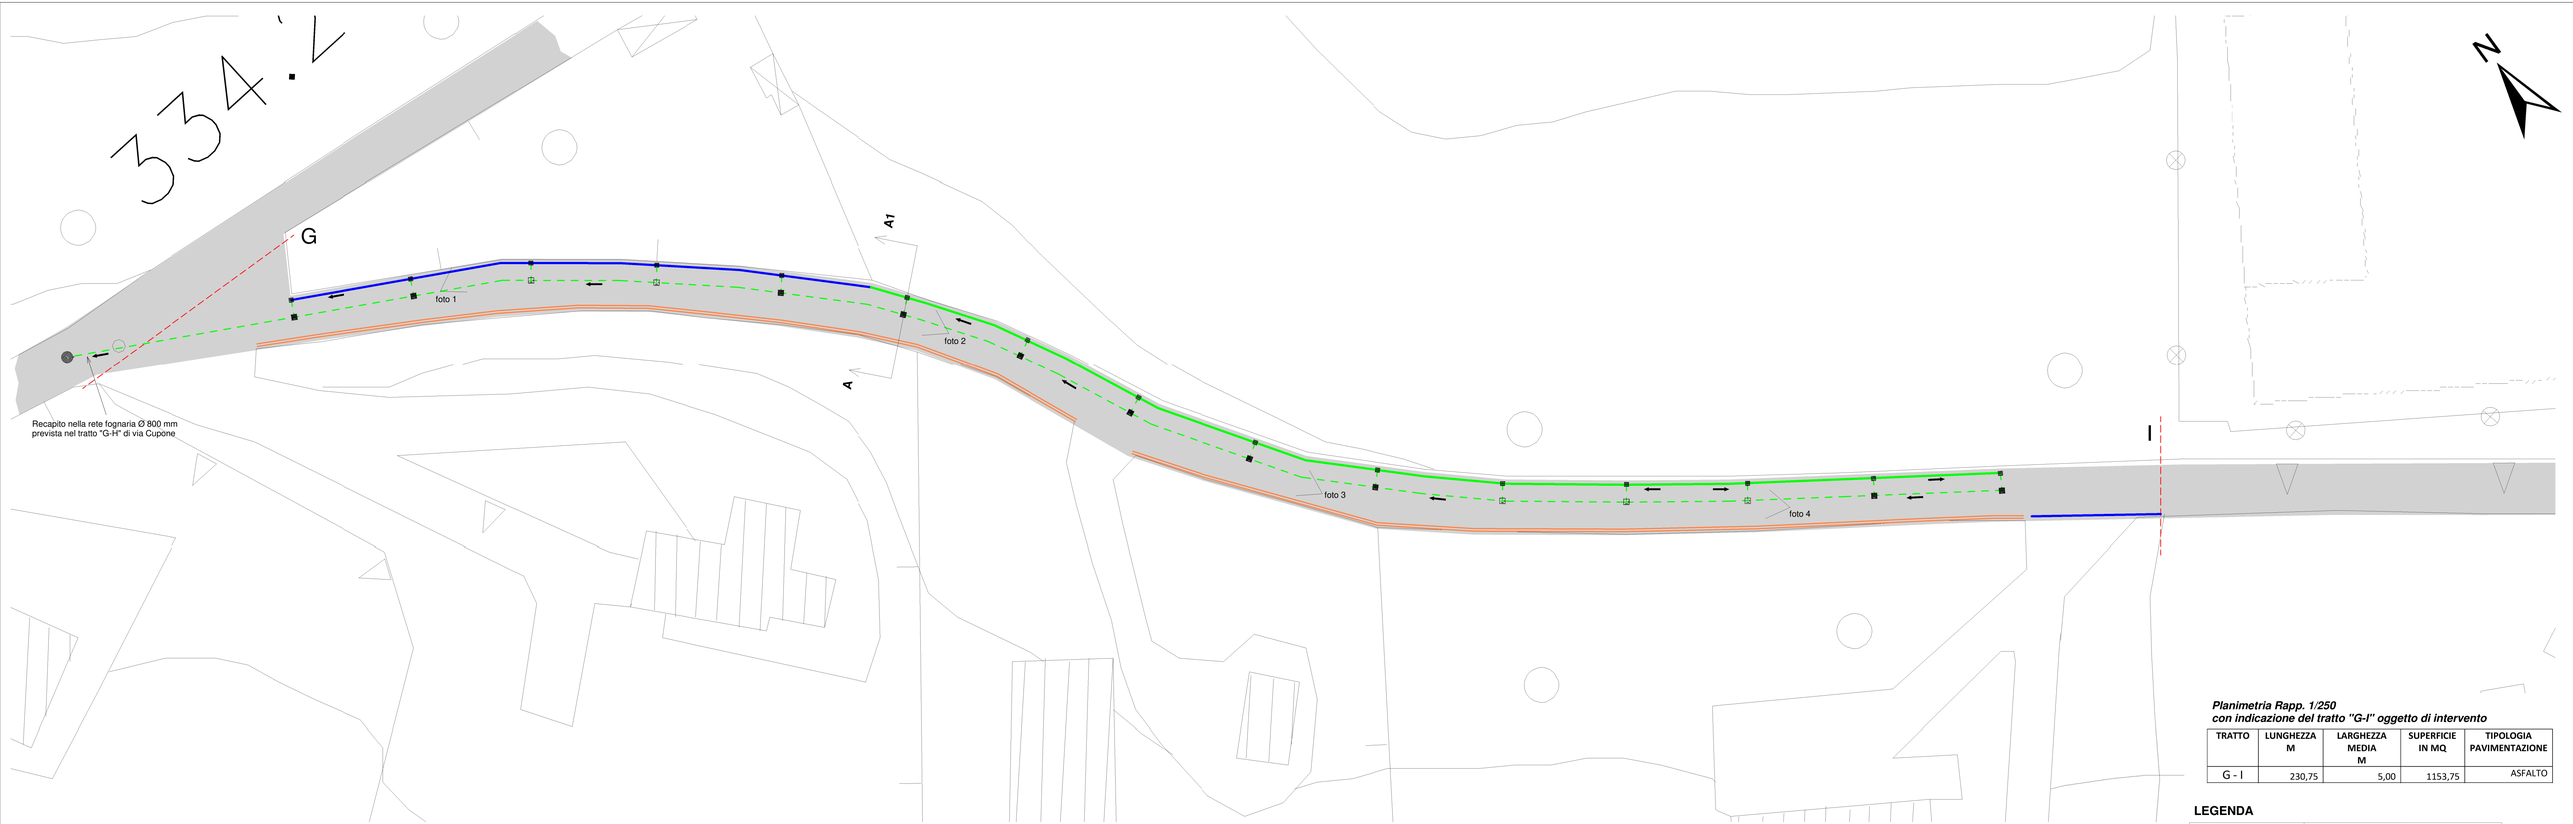

Planimetria Rapp. 1/250
con indicazione del tratto "G-I" oggetto di intervento

TRATTO	LUNGHEZZA M	LARGHEZZA MEDIA M	SUPERFICIE IN MQ	TIPOLOGIA PAVIMENTAZIONE
G - I	230,75	5,00	1153,75	ASFALTO

LEGENDA

- : Rete interrata acque piovane tutazione Ø 250 mm in PVC
- : Rete interrata acque piovane tutazione Ø 315 mm in PVC
- : Rete interrata acque piovane tutazione Ø 400 mm in PVC
- : Rete interrata acque piovane tutazione spiralata Ø 800 mm in PE
- : Cunetta in c.c. gettata in opera di tipo concavo
- : Cunetta alla francese con cordolo di tipo prefabbricata in cav
- : Cordolo di tipo prefabbricato in cav
- : Gabbionata in rete metallica a doppia torsione riempita con pietrame calcareo di idonea pezzatura
- : Muro di sostegno in c.c.a.

- : Pozzetto di ispezione in cav di dimensione variabile, dotato di soletta carrabile e chiusino in ghisa sferoidale classe D400
- : Pozzetto di ispezione in cav di dimensione variabile, dotato di chiusino in ghisa sferoidale classe C250 o D400
- : Pozzetto di ispezione in cav di dimensione variabile, dotato di caditoia in ghisa sferoidale classe C250
- : Direzione del defluso delle acqu.e

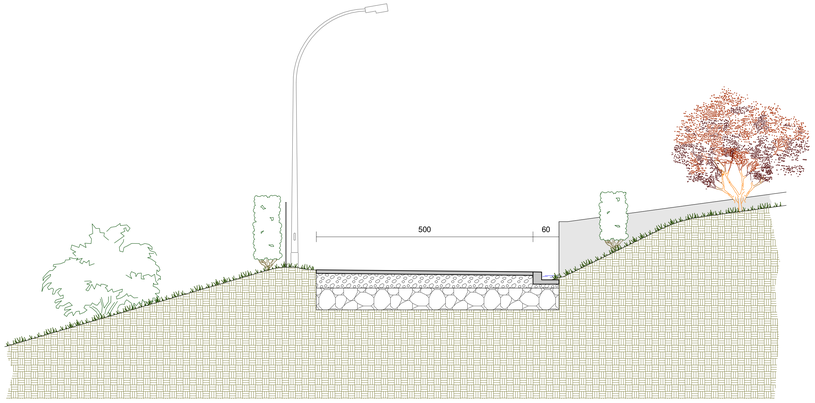

Stato di Fatto Rapp. 1/50
Sez. A-A1

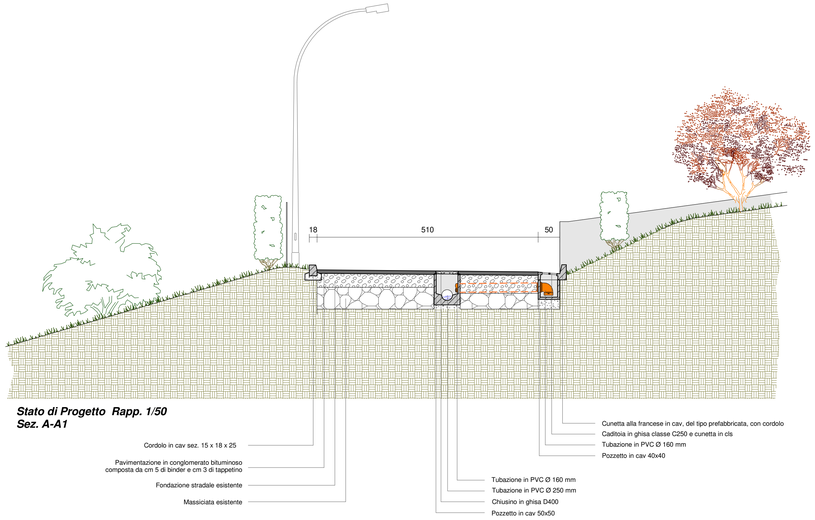

Stato di Progetto Rapp. 1/50
Sez. A-A1

TIPOLOGIA MATERIALI DI PROGETTO

Chiusino con telaio e botola quadri a tenuta ermetica in ghisa D400

Chiusino telaio quadro e botola Ø600 in ghisa D400

Caditoia piana in ghisa C250

Caditoia concava in ghisa C250

Cunetta concava in cls

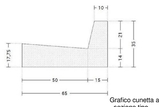

Grafico cunetta alla francese con cordolo - sezione tipo

Cunetta alla francese con cordolo

Foto 1 del Tratto GI con particolare dei dissesti iin atto

Foto 2 del Tratto GI visto da nord est - Rif. sez. A - A1

Foto 3 del Tratto GI con particolare dei dissesti in atto

Foto 4 del Tratto GI con particolare dei dissesti in atto

COMUNE DI CAPACCIO PAESTUM

AREA

Lavori Pubblici - Servizi Idrici Integrati - Manutenzioni

INTERVENTI DI MESSA IN SICUREZZA DEL TERRITORIO NELLE AREE CHE PRESENTANO ELEVATO RISCHIO DI FRANA DENOMINATE VIA CUPONE, VIA CHIUSA DI LEONE E VIA RODIGLIANO IN CAPACCIO CAPOLUOGO

Progetto esecutivo approvato con
[ ] Delibera di GC [ ] Delibera di GC [ ] Determinazione Dirigenziale
n. _____ del __/__/ 2021

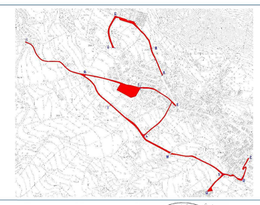

RUP: Ing. Giovanni Vito BELLO

PROGETTISTA: Geom. Antonio FRANCESCO

SINDACO
Avv. Francesco ALFIERI

SEGRETARIO GENERALE
dott. Andrea D'AMORE

VER. N°	NOTE DI VERSIONE	DATA VERSIONE
1.0	VERSIONE INIZIALE	XXXX GIUGNO 21 (APPROVAZIONE)

TRATTO "G-I"
Planimetria – sezioni – viste - particolari

PROGETTO
Progetto esecutivo

SERIE
ARCH.
NUMERO
8.0
RAPP:
1/250 – 1/50