




Planimetria Rapp. 1/400  
con indicazione del tratto "M-N" oggetto di intervento


TRATTO	LUNGHEZZA M	LARGHEZZA MEDIA M	SUPERFICIE IN MQ	TIPOLOGIA PAVIMENTAZIONE
M - N	325,00	5,00	1625,00	ASFALTO

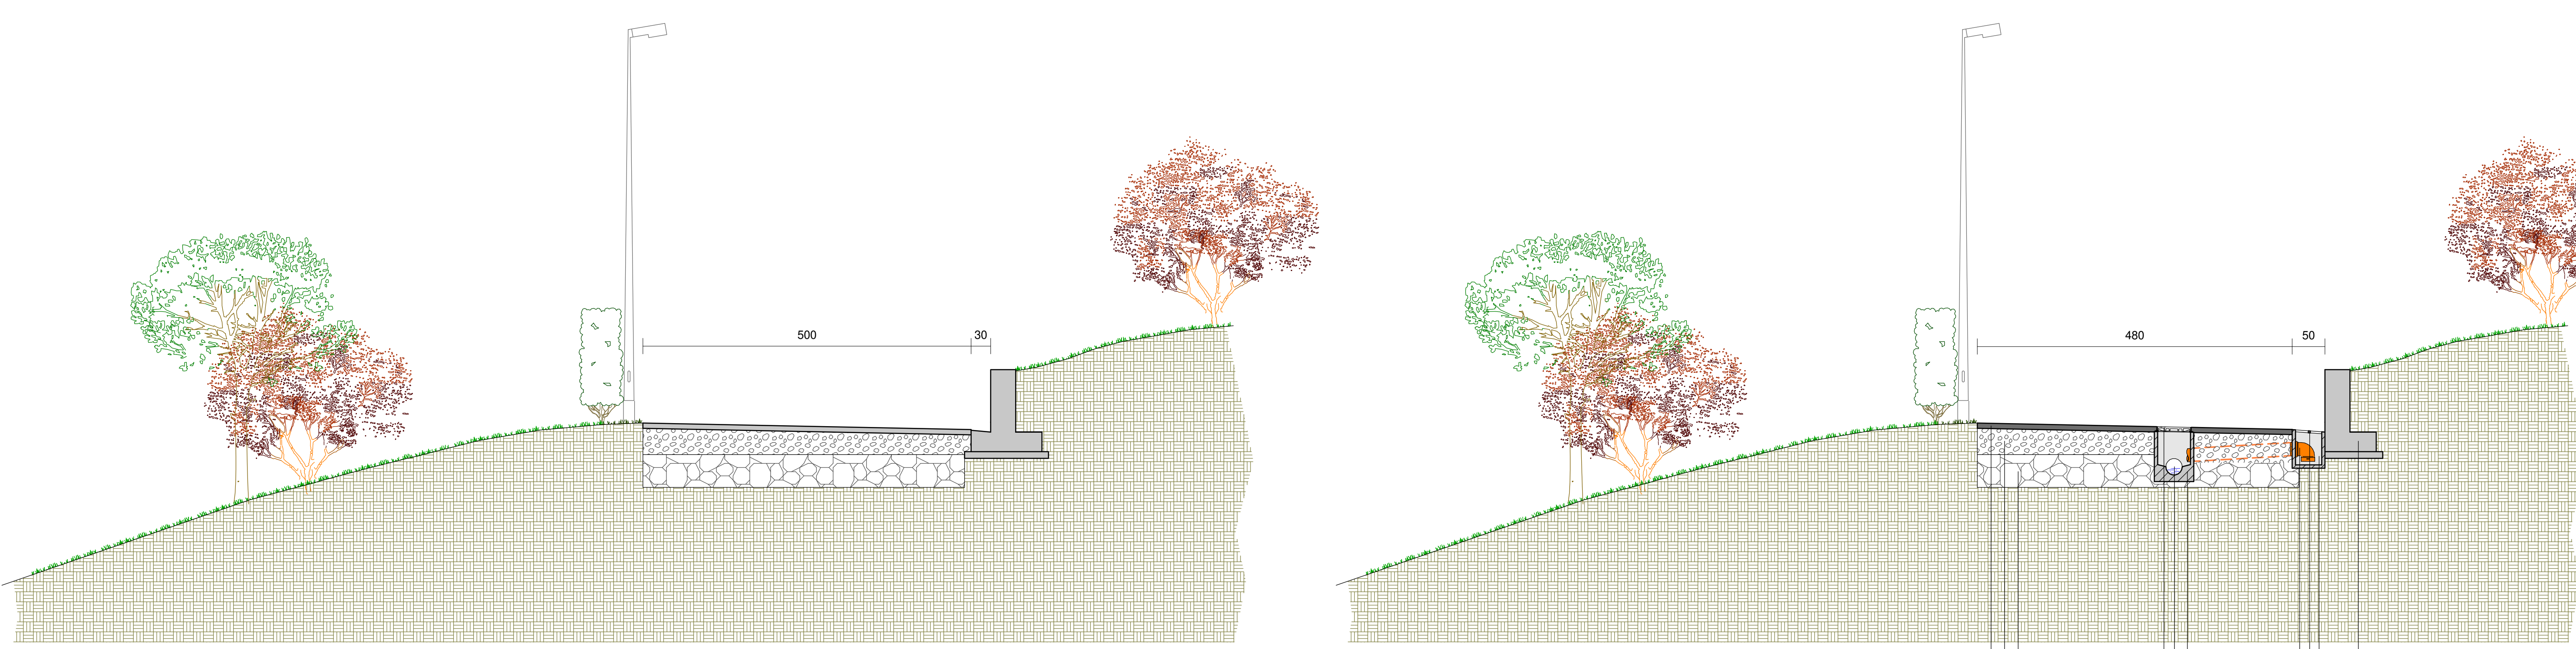

Stato di Fatto Rapp. 1/50  
Sez. A-A1

Stato di Progetto Rapp. 1/50  
Sez. A-A1

TIPOLOGIA MATERIALI DI PROGETTO

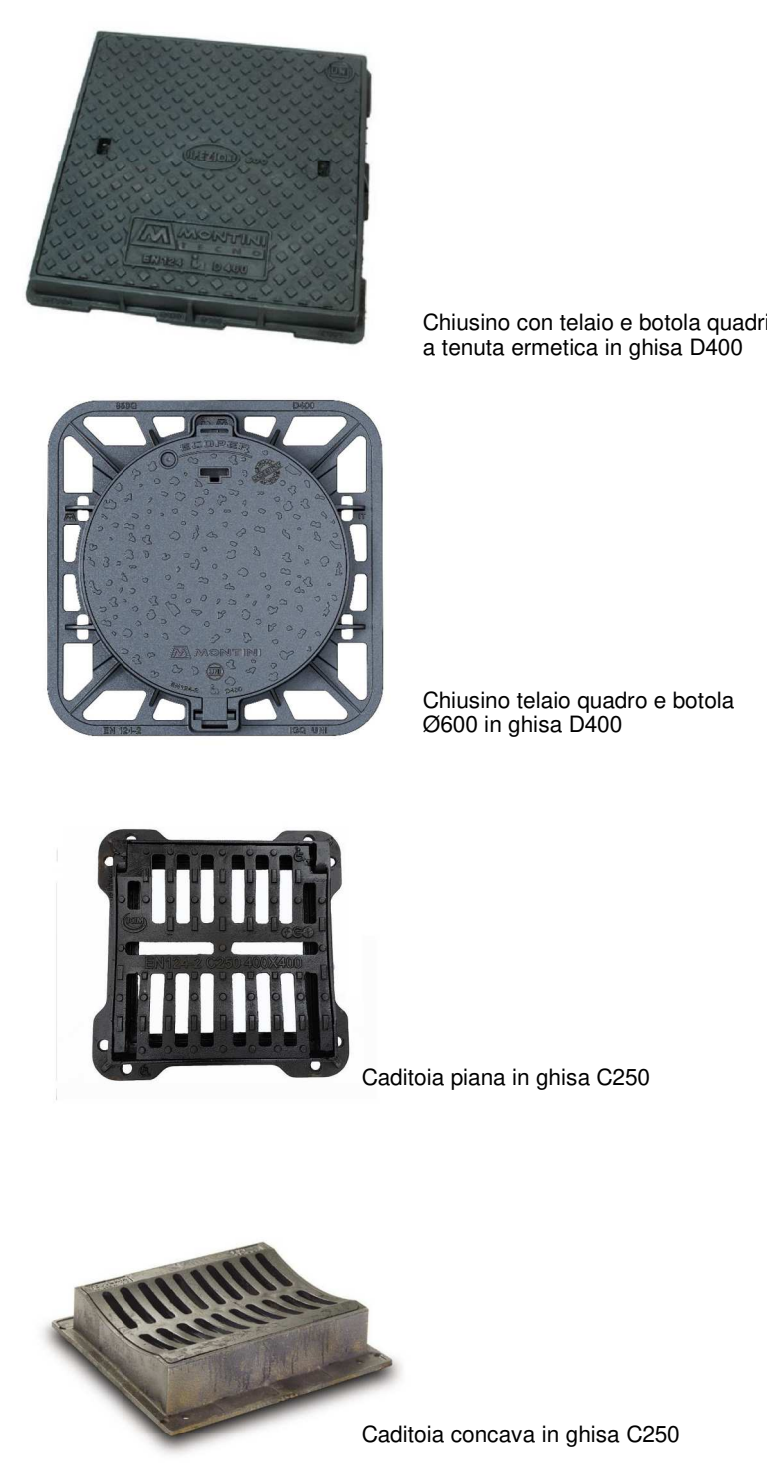

LEGENDA

	: Rete interrata acque piovane tubazione Ø 250 mm in PVC
	: Rete interrata acque piovane tubazione Ø 315 mm in PVC
	: Rete interrata acque piovane tubazione Ø 400 mm in PVC
	: Rete interrata acque piovane tubazione Ø 500 mm in PVC
	: Rete interrata acque piovane tubazione spiralata Ø 800 mm in PE
	: Cunetta in c.c. gettata in opera di tipo concavo
	: Cunetta alla francese con cordolo di tipo prefabbricato in cav
	: Cordolo di tipo prefabbricato in cav
	: Giallinata in rete metallica a doppia torsione riempita con pietrame calcareo di idonea pezzatura
	: Muro di sostegno in c.c.a.
	: Pozzetto di ispezione in cav di dimensione variabile, dotato di scottia estraibile e chiusino in ghisa sferoidale classe D400
	: Pozzetto di ispezione in cav di dimensione variabile, dotato di chiusino in ghisa sferoidale classe C250 o D400
	: Pozzetto di ispezione in cav di dimensione variabile, dotato di cassello in ghisa sferoidale classe C250
	: Direzione del deflusso delle acque



Foto 1 Stato di fatto del Tratto MN visto dal lato est



Foto 2 Stato di fatto del Tratto MN visto dal lato est



Foto 3 Stato di fatto del Tratto MN visto dal lato est

**COMUNE DI CAPACCIO PAESTUM**  
**AREA**  
Lavori Pubblici - Servizi Idrici Integrati - Manutenzioni

**INTERVENTI DI MESSA IN SICUREZZA DEL TERRITORIO NELLE AREE CHE PRESENTANO ELEVATO RISCHIO DI FRANA DENOMINATE VIA CUPONE, VIA CHIUSA DI LEONE E VIA RODIGLIANO IN CAPACCIO CAPOLUOGO**

Progetto esecutivo approvato con  
[ ] Delibera di CC [ ] Delibera di GC [ ] Determinazione Dirigenziale  
n. \_\_\_\_\_ del \_\_\_\_/\_\_\_\_/2021

**RUP:** Ing. Giovanni Vito BELLO

**PROGETTISTA:** Geom. Antonio FRANCESCO

**SINDACO**  
Avv. Francesco ALFIERI

**SEGRETARIO GENERALE**  
dott. Andrea DAMORE

**VERBALE DI VERIFICA**  
VERSIONE INIZIALE

**DATA VERIFICA**  
VERBALE DI VERIFICA

**PROGETTO**  
Progetto esecutivo

**SERIE**  
**ARCH.**  
**NUMERO**  
11.0

**RAPP.**  
1/400 - 1/50

**TRATTO "M-N"**  
Planimetria - sezioni - viste - particolari