



CITTA' DI  
**CAPACCIO PAESTUM**

LAVORI FINALIZZATI ALLA REALIZZAZIONE DI UN CINEMATEATRO  
COMUNALE EX CINEMA MIRIAM

# SALA POLIFUNZIONALE DA ADIBIRE A CINEMA, TEATRO, SALA CONFERENZE ED ATTIVITA' COMMERCIALI

Loc. Capaccio Scalo - Piazza Santini

## Progetto DEFINITIVO VARIANTE

---

Committente  
Città di Capaccio Paestum  
(Provincia di Salerno)

Sindaco  
Avv. Francesco ALFIERI

---

Elaborato:

# 3a

PIANTE PROGETTO DEFINITIVO APPROVATO  
CON D.G. 242/2019

---

Il Progettista  
Ing. Christian FRANCO




IL RESPONSABILE DELL'AREA  
Ing. Christian Franco

R.U.P.  
Ing. Giovanni Vito BELLO







PIANTA Q.00

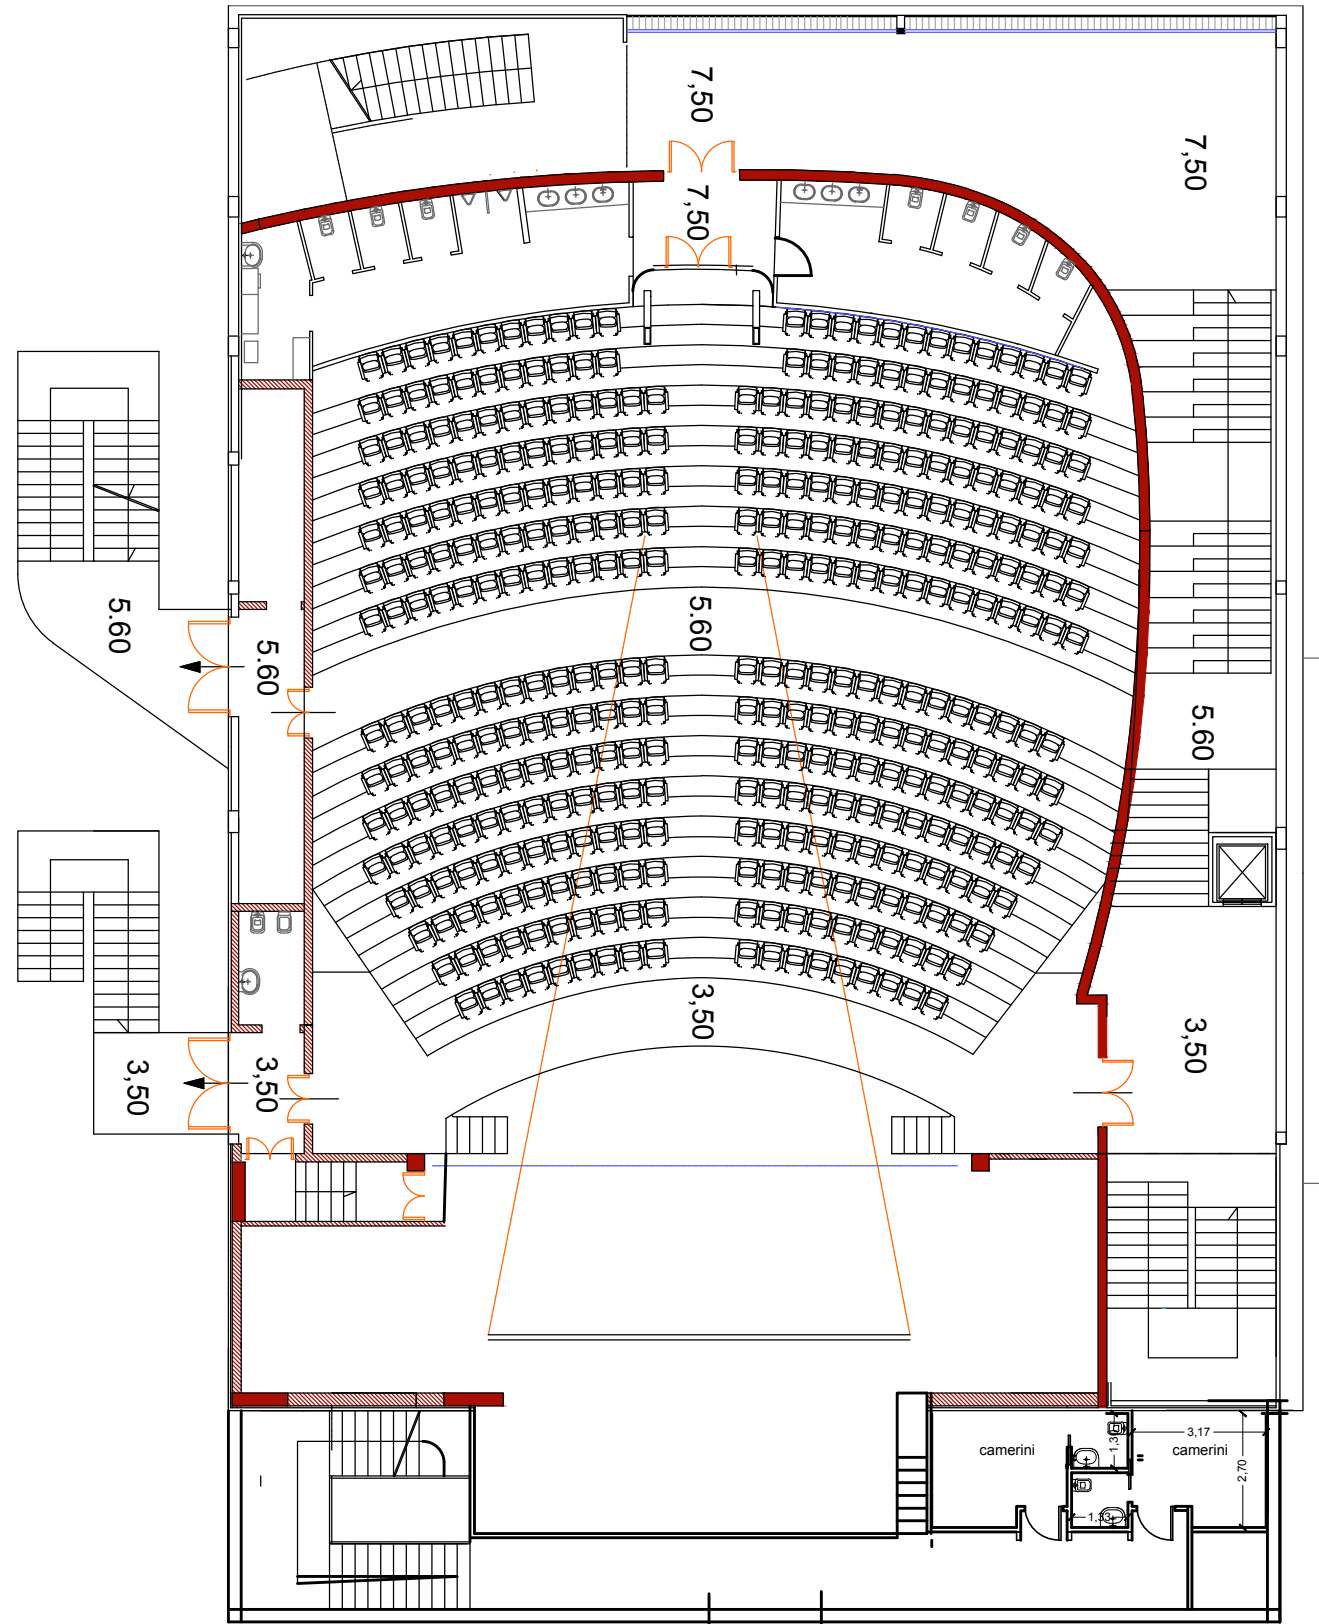

PIANTA Q.7.50

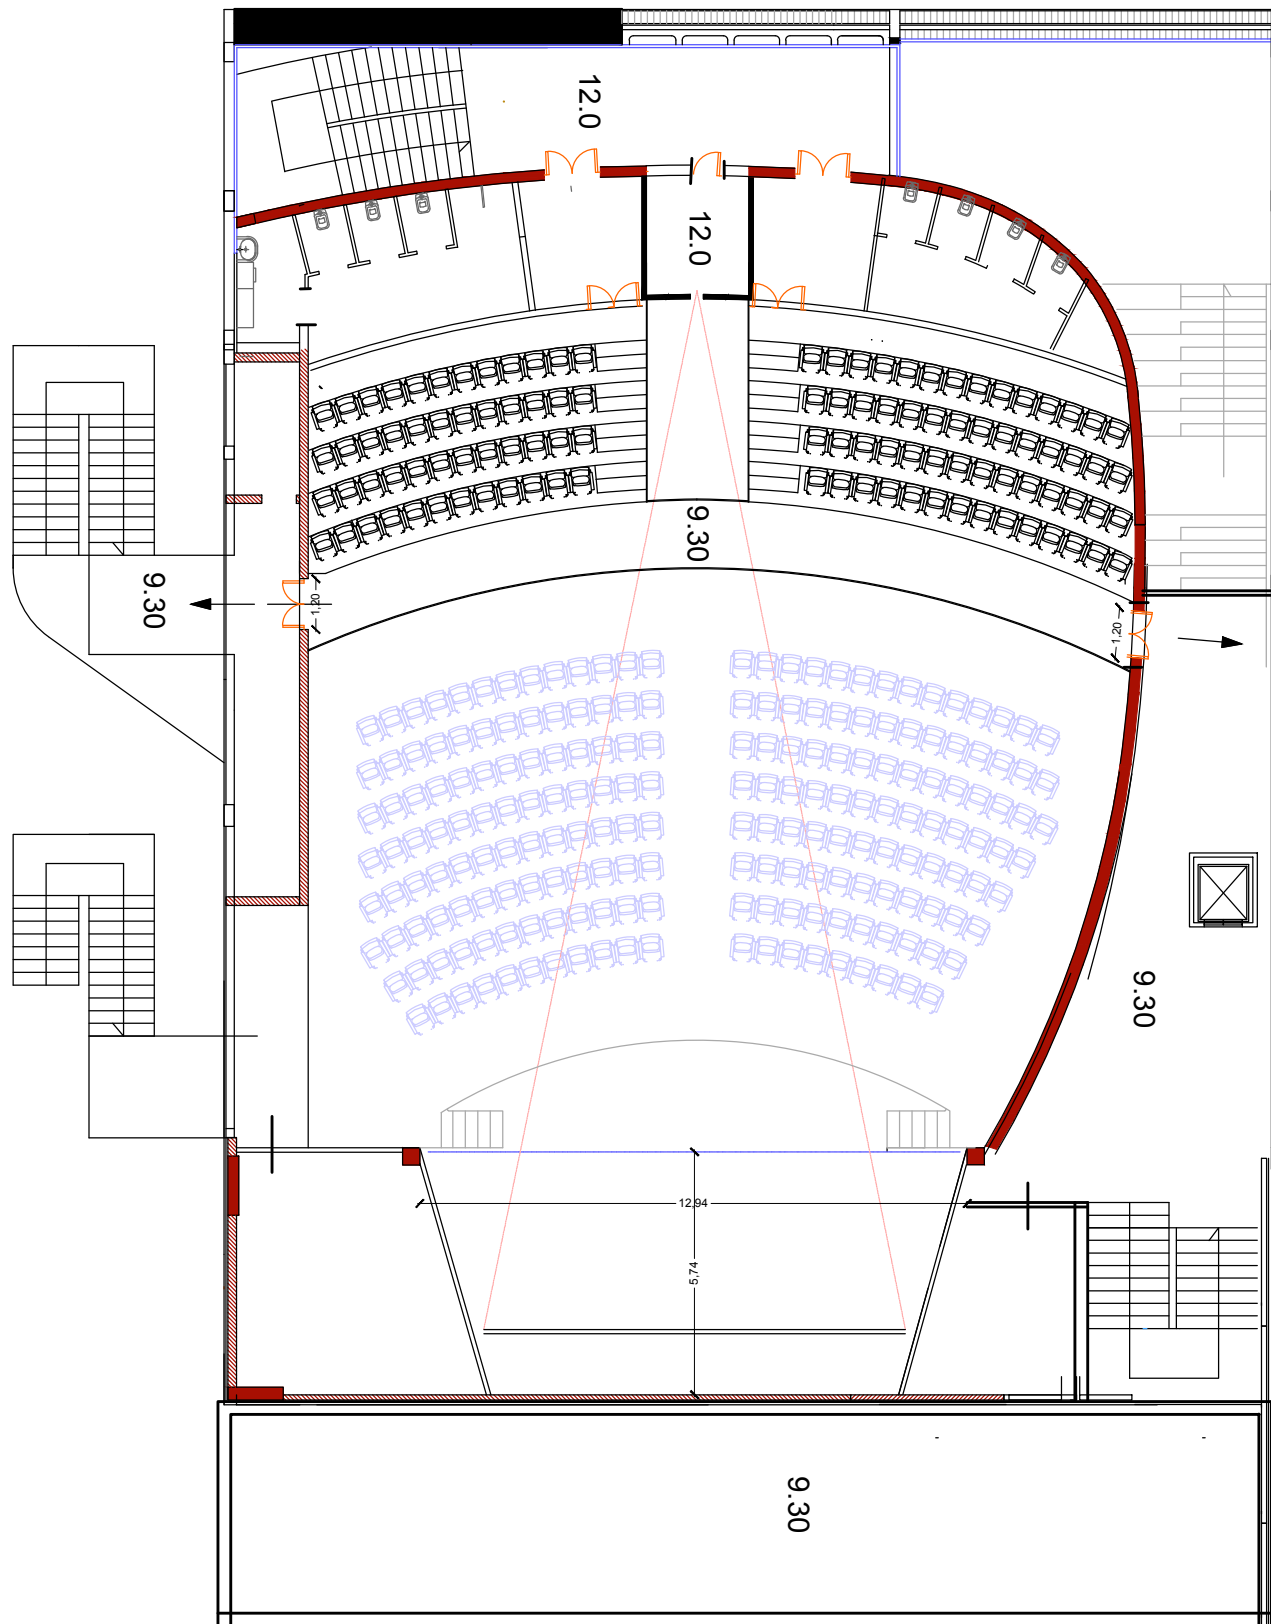

PIANTA Q.12.00

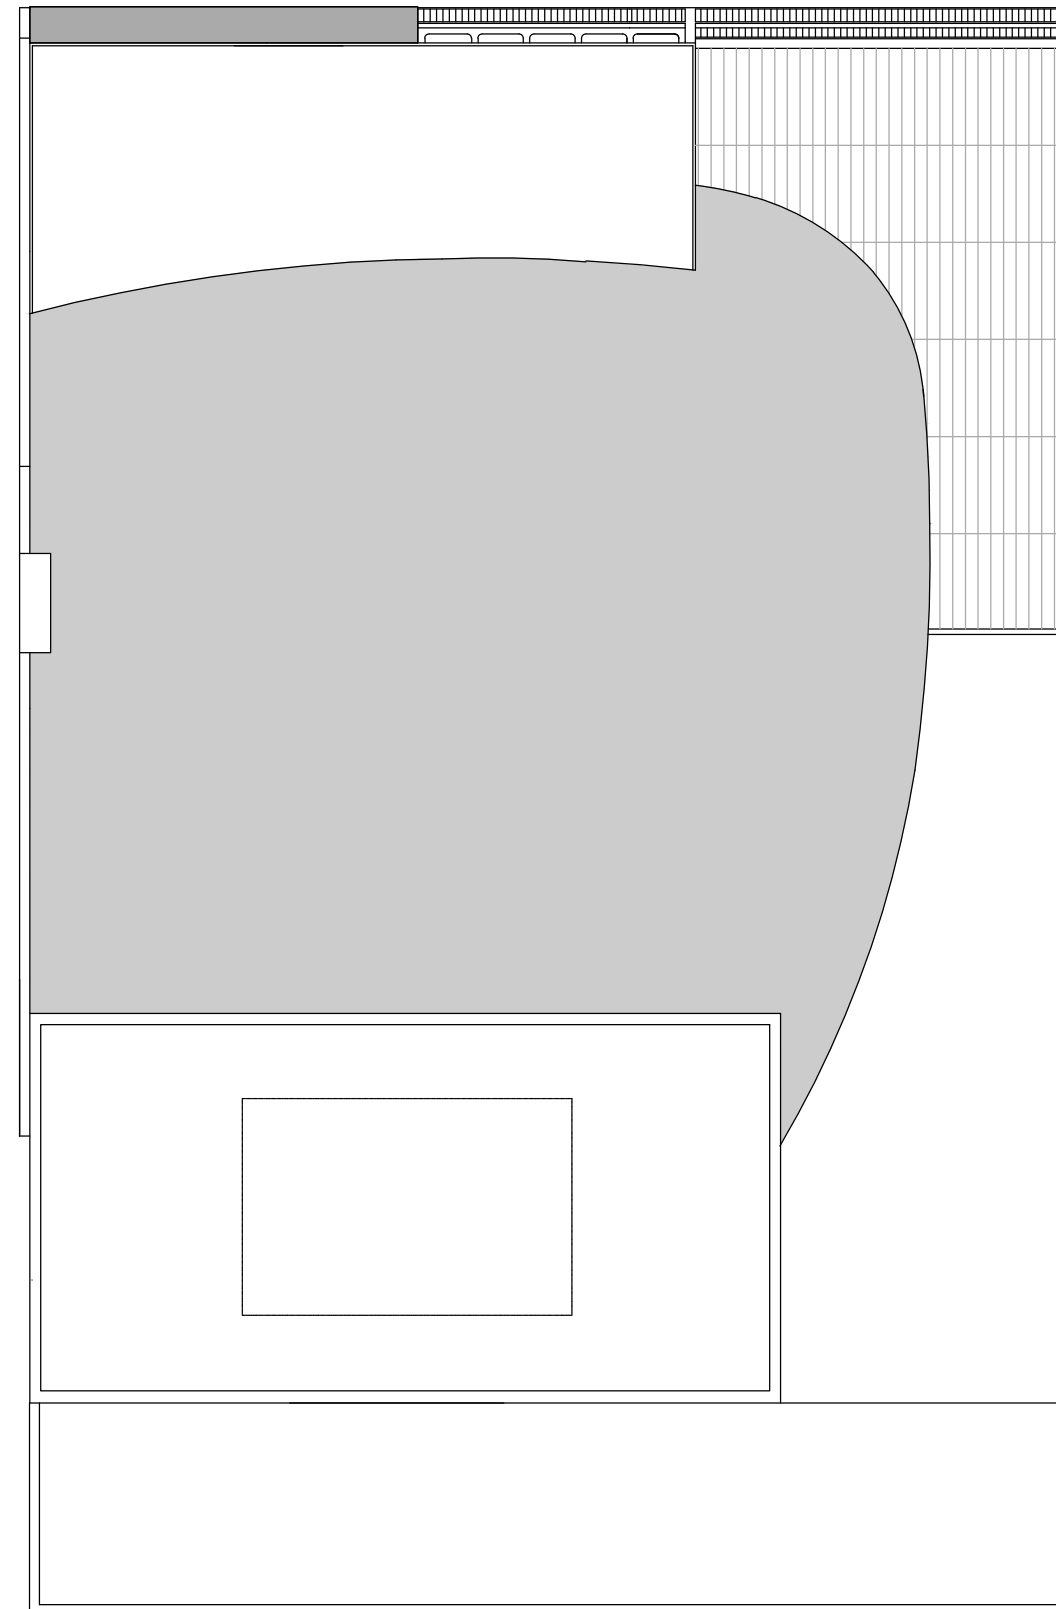

PIANTA COPERTURA