



CITTA' DI
CAPACCIO PAESTUM

LAVORI FINALIZZATI ALLA REALIZZAZIONE DI UN CINEMATEATRO
COMUNALE EX CINEMA MIRIAM

SALA POLIFUNZIONALE DA ADIBIRE A CINEMA, TEATRO, SALA CONFERENZE ED ATTIVITA' COMMERCIALI

Loc. Capaccio Scalo - Piazza Santini

Progetto DEFINITIVO VARIANTE

Committente
Città di Capaccio Paestum
(Provincia di Salerno)

Sindaco
Avv. Francesco ALFIERI

Elaborato:

3b

SEZIONE E PROSPETTI
PROGETTO DEFINITIVO APPROVATO
CON D.G. 242/2019

Il Progettista

Ing. Christian FRANCO






IL RESPONSABILE DELL'AREA
Ing. Christian Franco

R.U.P.


Ing. Giovanni Vito BELLO



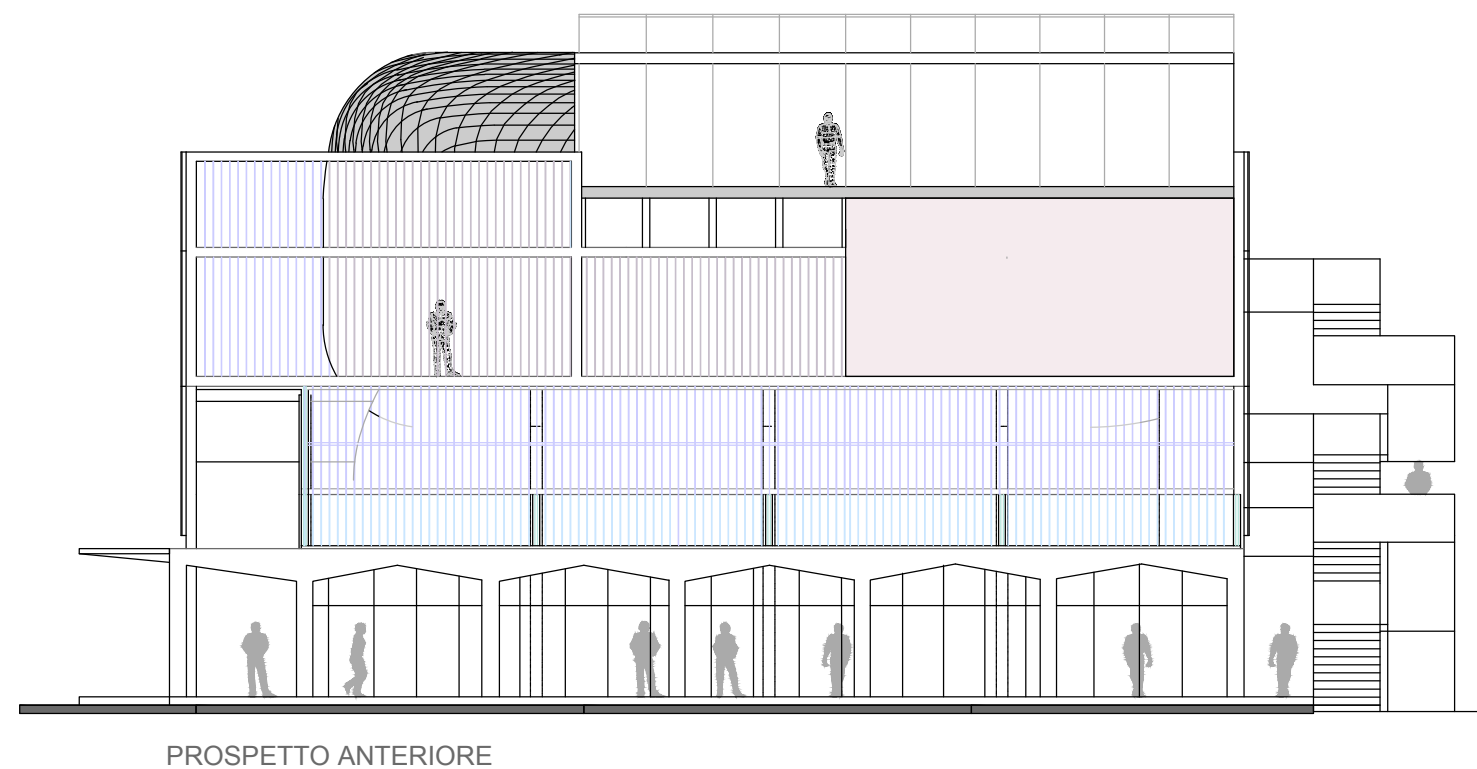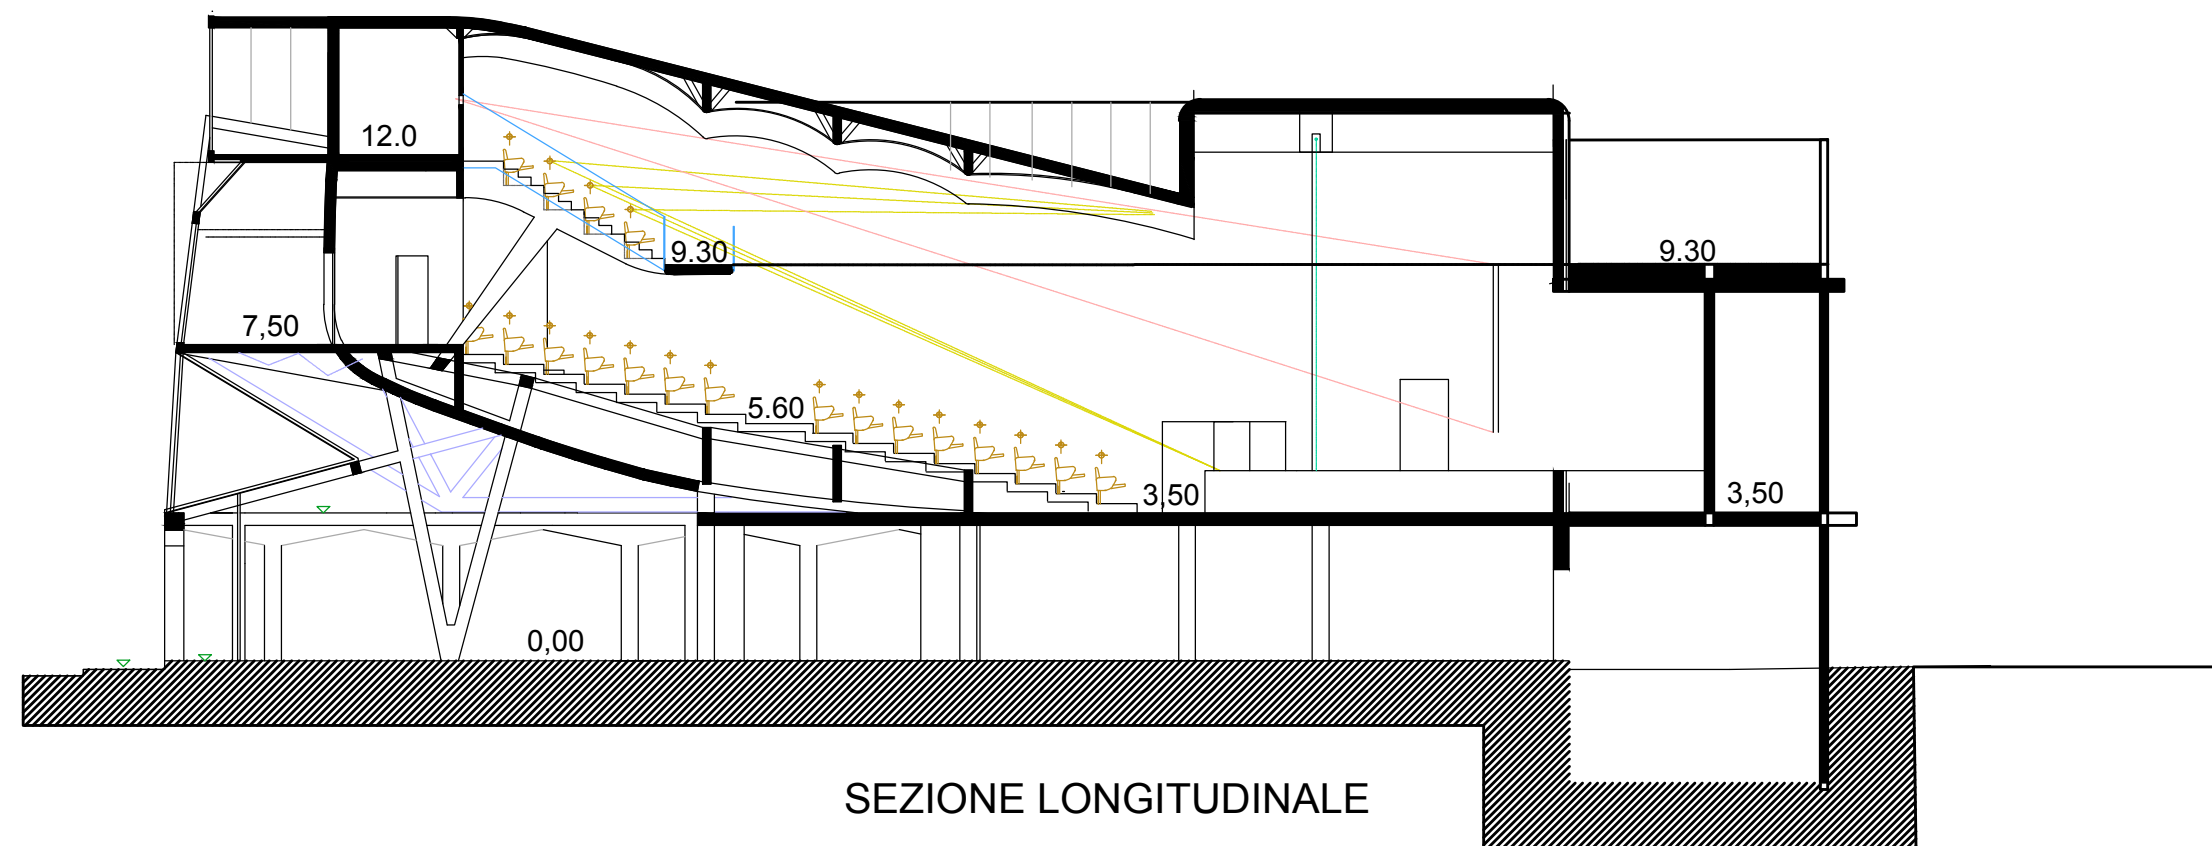

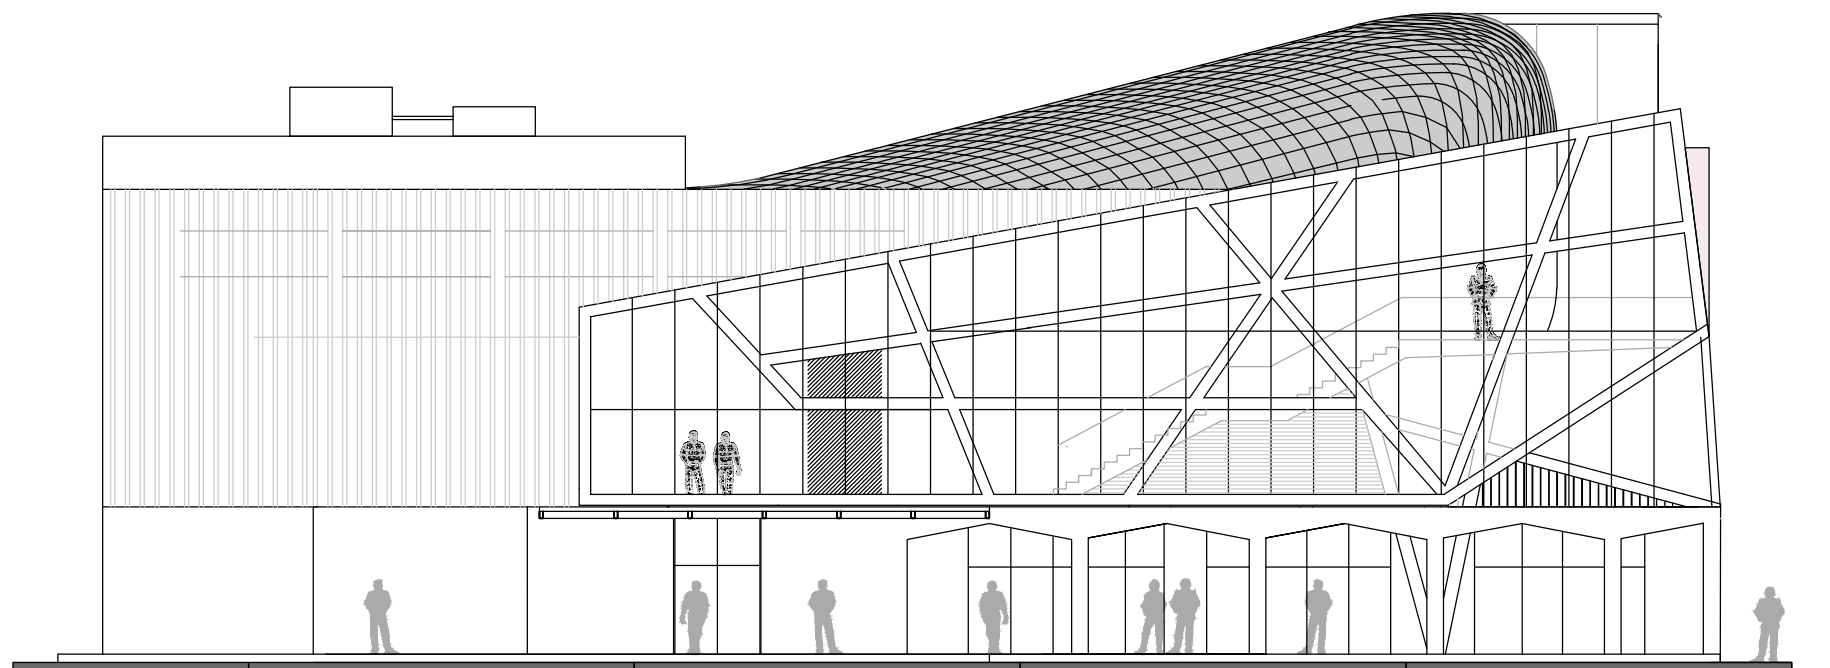

PROSPETTO LATO PIAZZA SANTINI

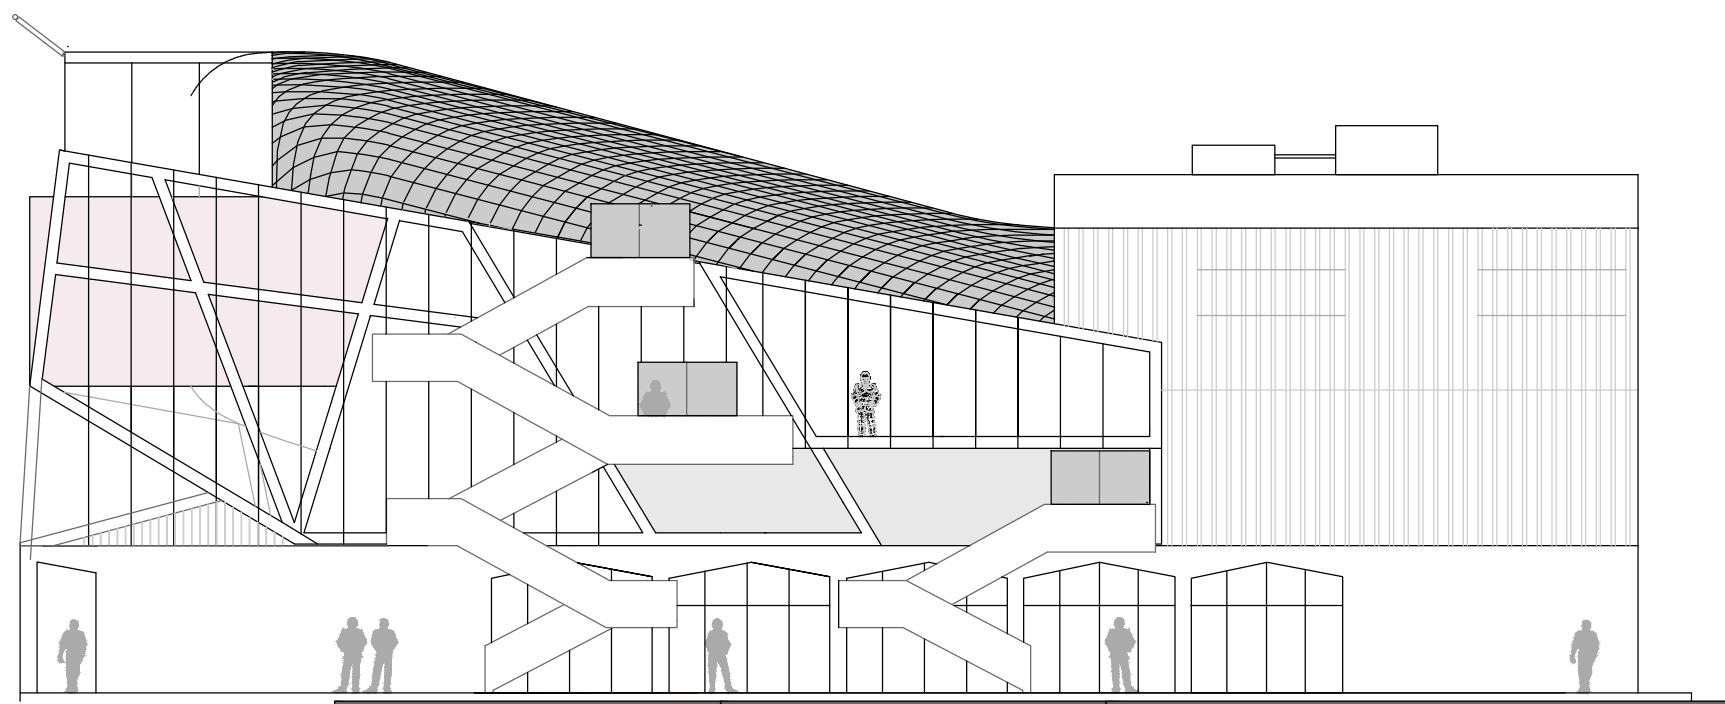

PROSPETTO NORD