
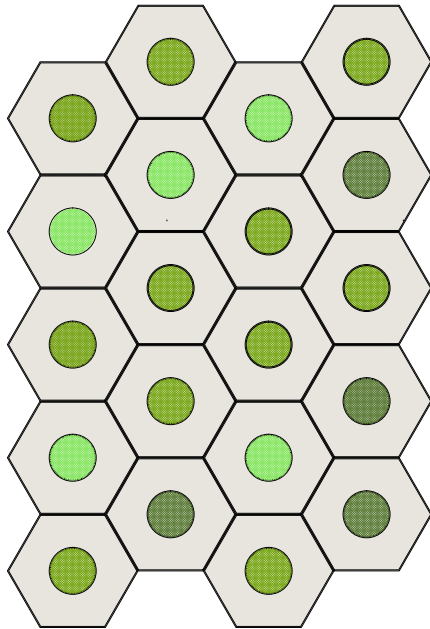



POSIZIONE ELEMENTI CROMATICI

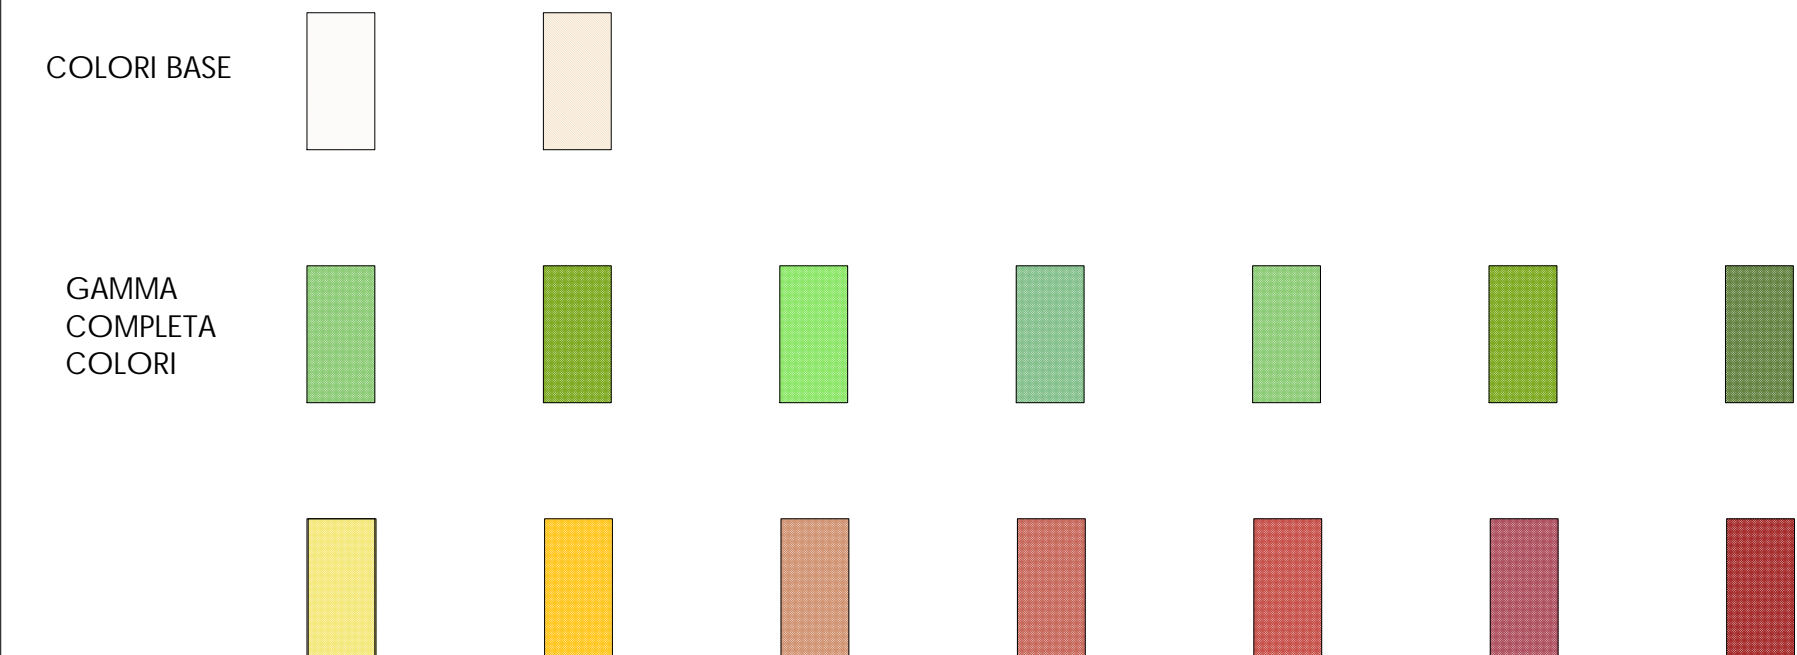



SISTEMA CREAZIONE DEL COLORE SINGOLA PIAZZOLA
ATTRAVERSO PIXELS.

50% COLORE CORRISPONDENTE ALLA PIAZZOLA PRINCIPALE
25%+25% DUE COLORI ALTERNATI CORRISPONDENTE ALLE PIAZZOLE
DELLA STESSA GAMMA.

STUDIO CROMATISMI

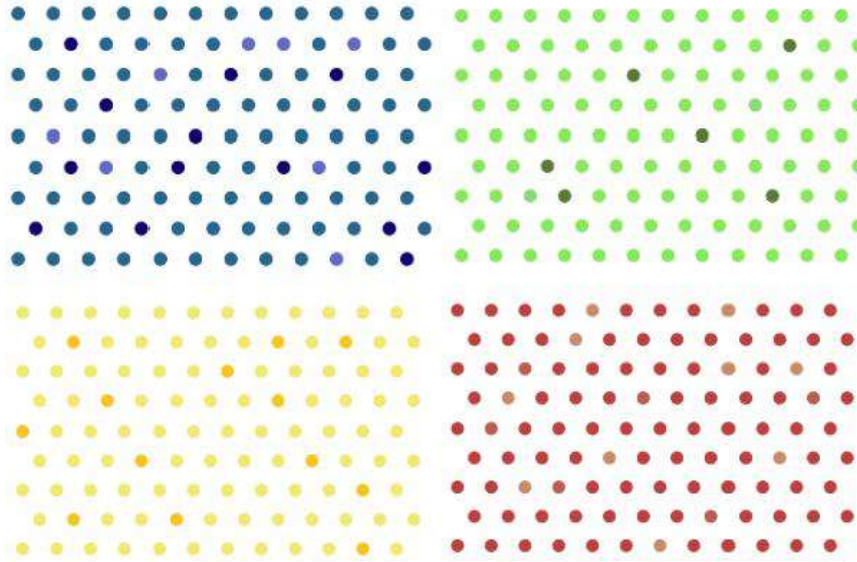

PAVIMENTO PIASTRELLA

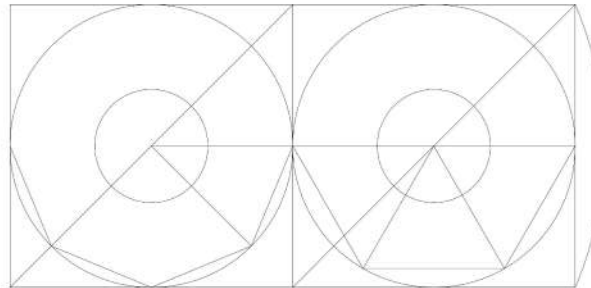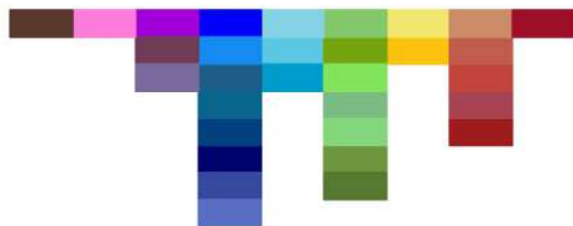

COMUNE DI CAPACCIO PAESTUM



RIQUALIFICAZIONE AMBIENTALE E MESSA IN SICUREZZA
DELLA FASCIA LITORANEA

SECONDO STRALCIO FUNZIONALE -II LOTTO

Progetto definitivo approvato con
[] Delibera di CC [] Delibera di GC [] Determinazione Dirigenziale
n.____ del ____/____/____



RUP- PROGETTISTA - SUPPORTO AL RUP
Ing. Giovanni Vito Belle Arch. Luca Cerullo

SINDACO

Avv.Francesco Alfieri

VER. 1.0	VERSIONE INIZIALE	DATA __/__/__
VER. N. X	NOTE DI VERSIONE	DATA VERSIONE

FASE PROGETTUALE

PROGETTO
ESECUTIVO



ELABORATI
DETTAGLI DI PROGETTO STUDIO CROMATICO
PAVIMENTAZIONE

DATA: SETTEMBRE 2021
SCALA: -
CODICE FILE: dwg/SSE I/GR31

GR31