




SISTEMA DI CHIUSINI SOVRAPPosti
IN CASO DI POZZETTI DI ISPEZIONE

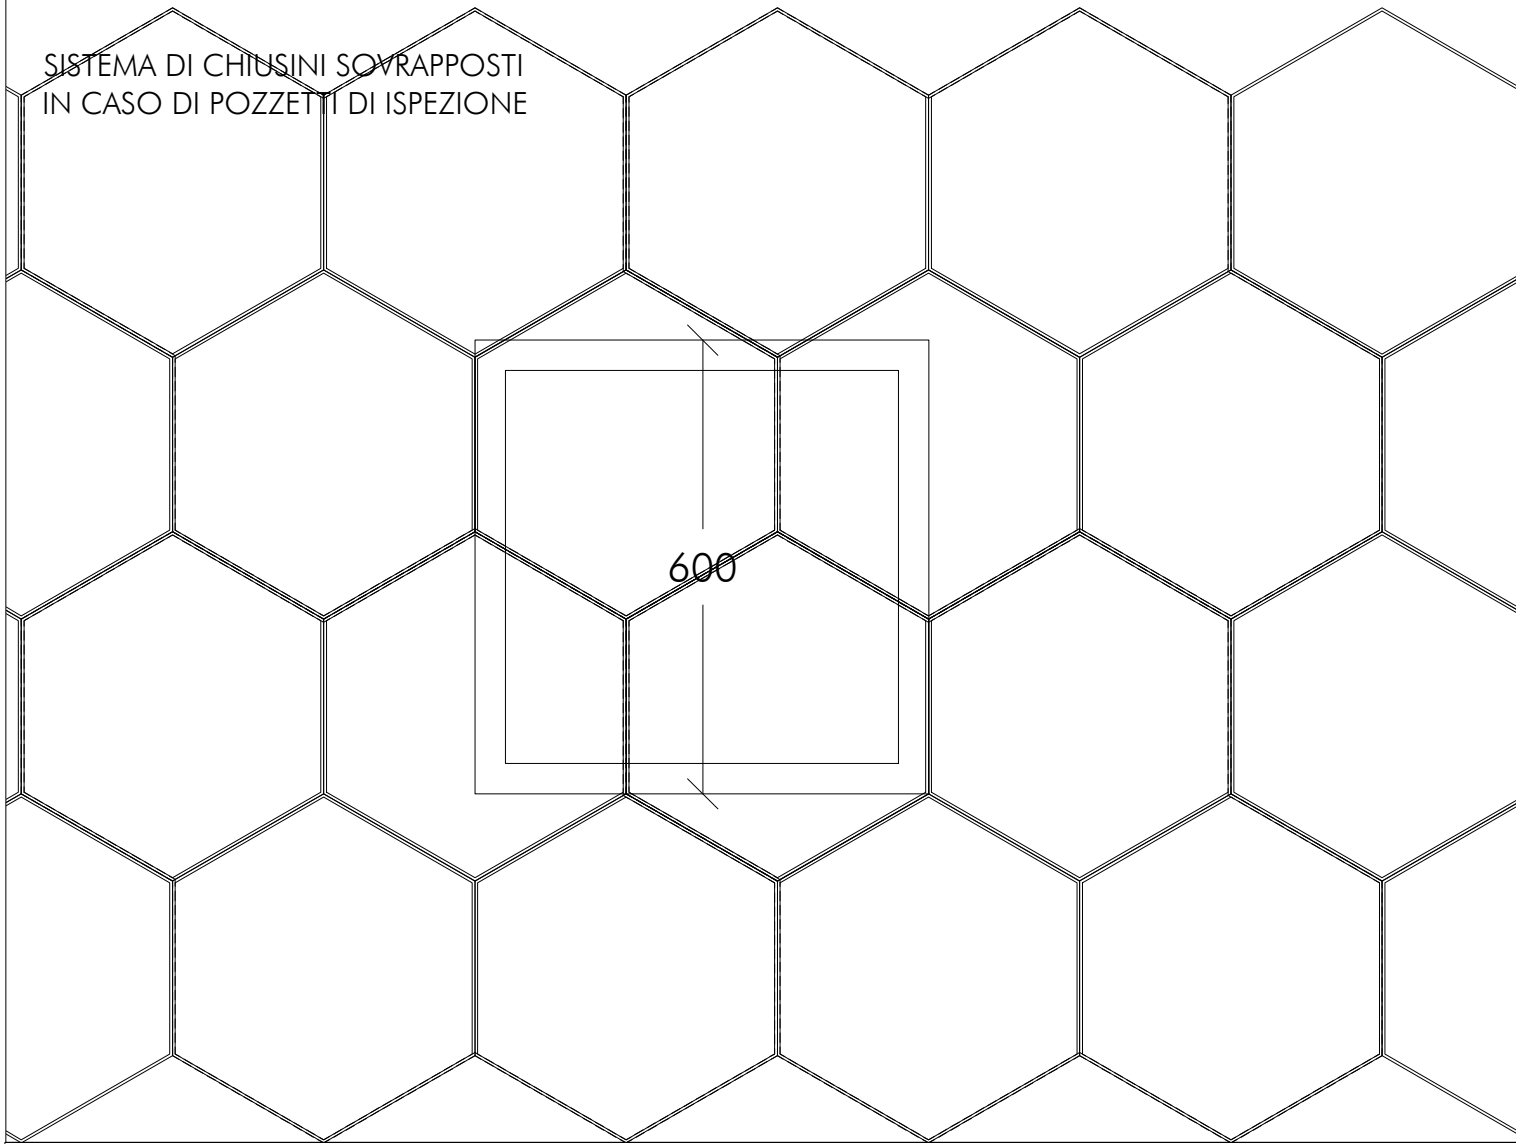


SISTEMA DI COLLOCAZIONE
E CORDOLO

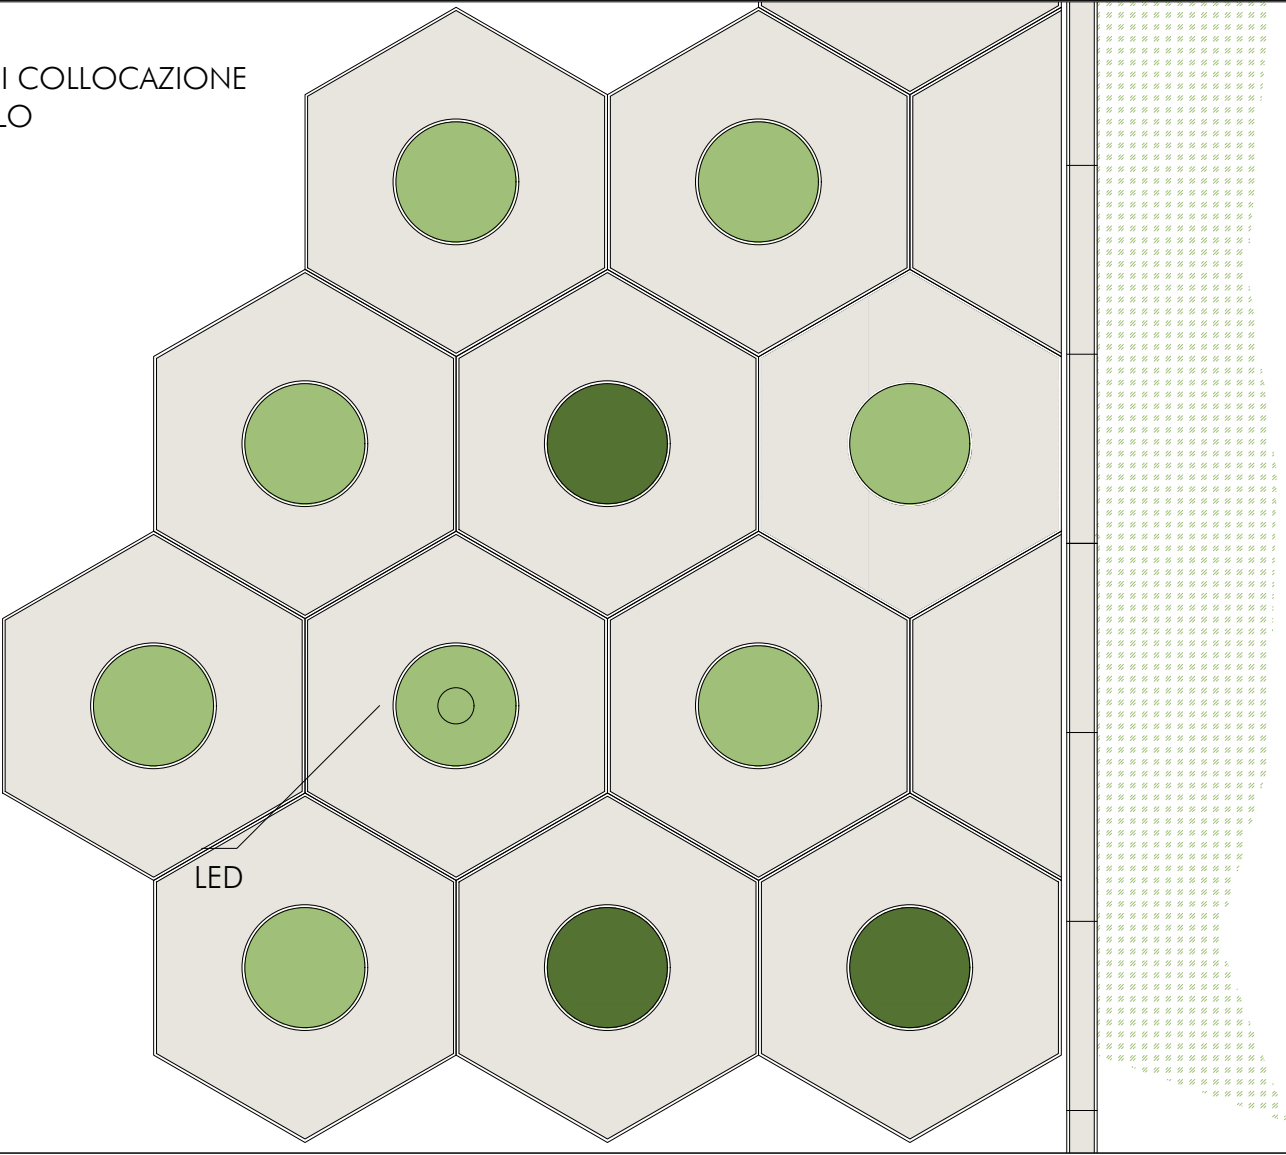

DIMENSIONI MATTONELLE

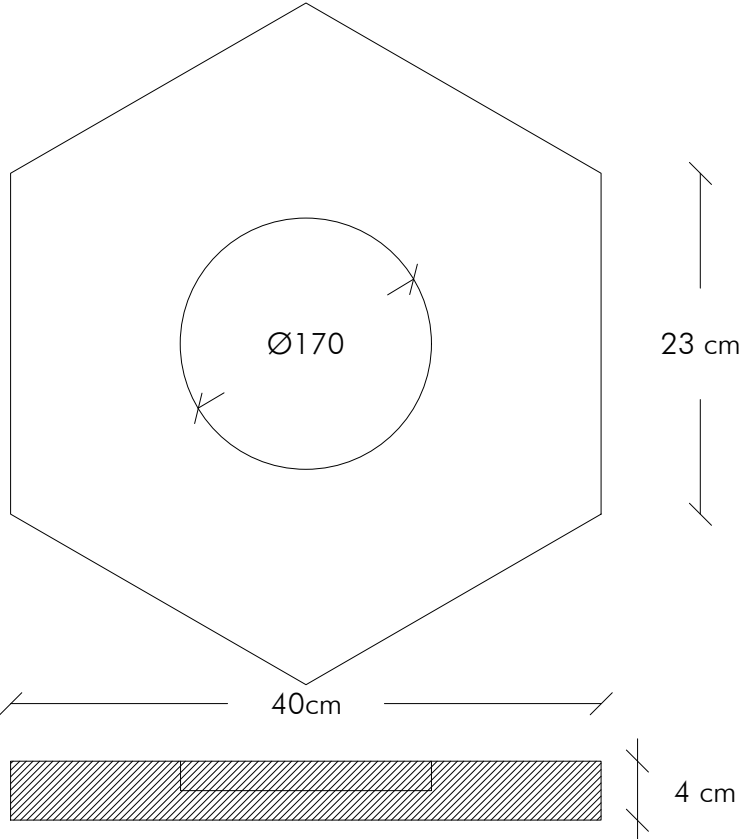

PARTICOLARE SEZIONE

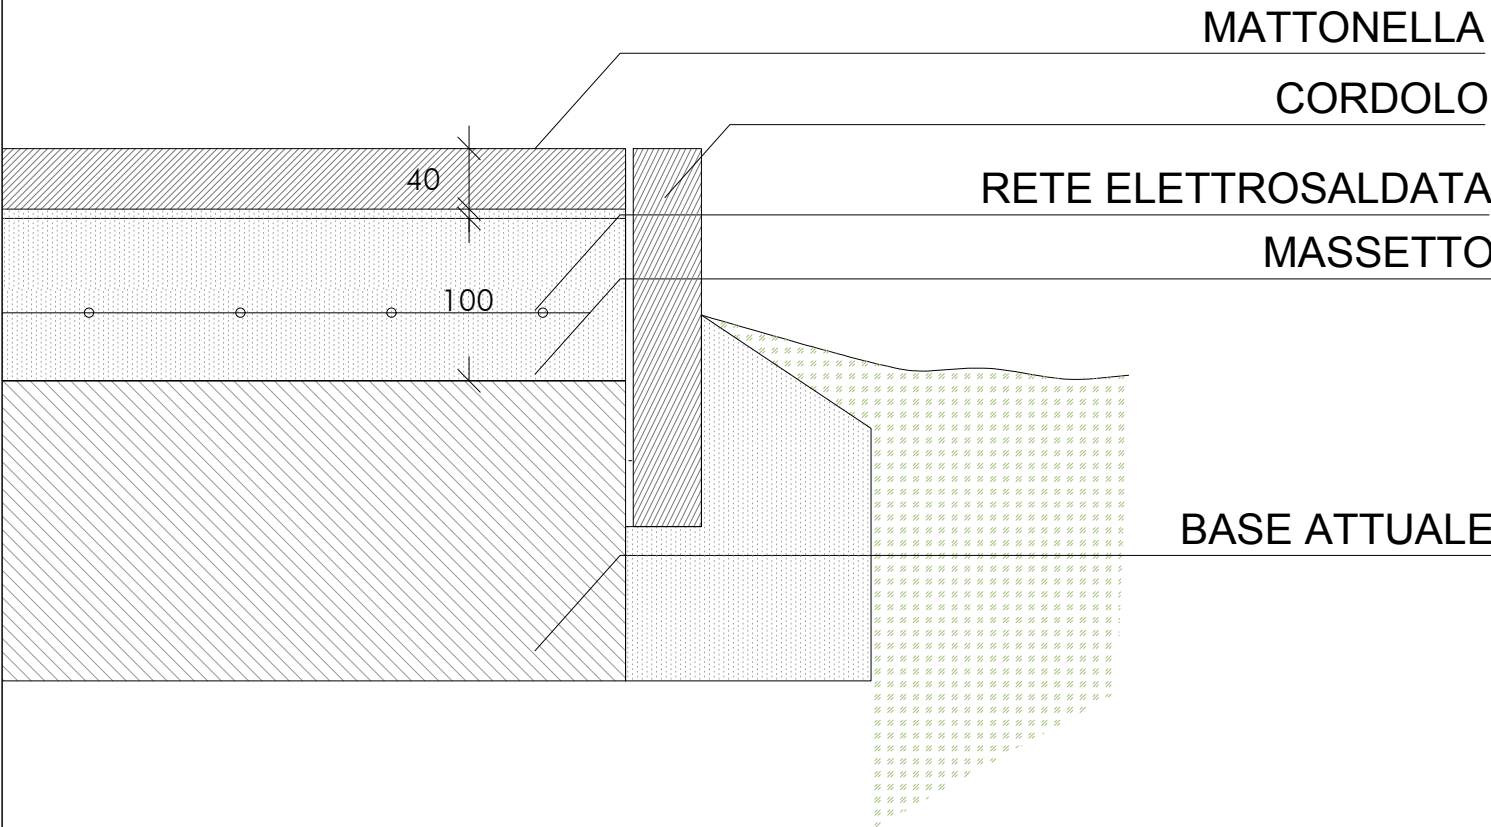

COMUNE DI CAPACCIO PAESTUM

RIQUALIFICAZIONE AMBIENTALE E MESSA IN SICUREZZA
DELLA FASCIA LITORANEA

SECONDO STRALCIO FUNZIONALE - II LOTTO

Progetto definitivo approvato con
[] Delibera di CC [] Delibera di GC [] Determinazione Dirigenziale
n. ____ del ____/____/____

RUP- PROGETTISTA - SUPPORTO AL RUP
Ing. Giovanni Viro Bella Arch. Luca Cerullo

Progettista: Ing. Federica Turi

SINDACO

Avv. Francesco Alfieri

VER. 1.0	VERSIONE INIZIALE	DATA __/__/__
VER. N. X	NOTE DI VERSIONE	DATA VERSIONE

FASE PROGETTUALE

PROGETTO
ESECUTIVO



ELABORATI
DETTAGLI DI PROGETTO
PAVIMENTAZIONE

DATA: SETTEMBRE 2021
SCALA: -
CODICE FILE: dwg/SSE I/GR32

GR32