



MODELLO 5: SEDUTE MONOLITICHE CEMENTO BIANCO 200cm

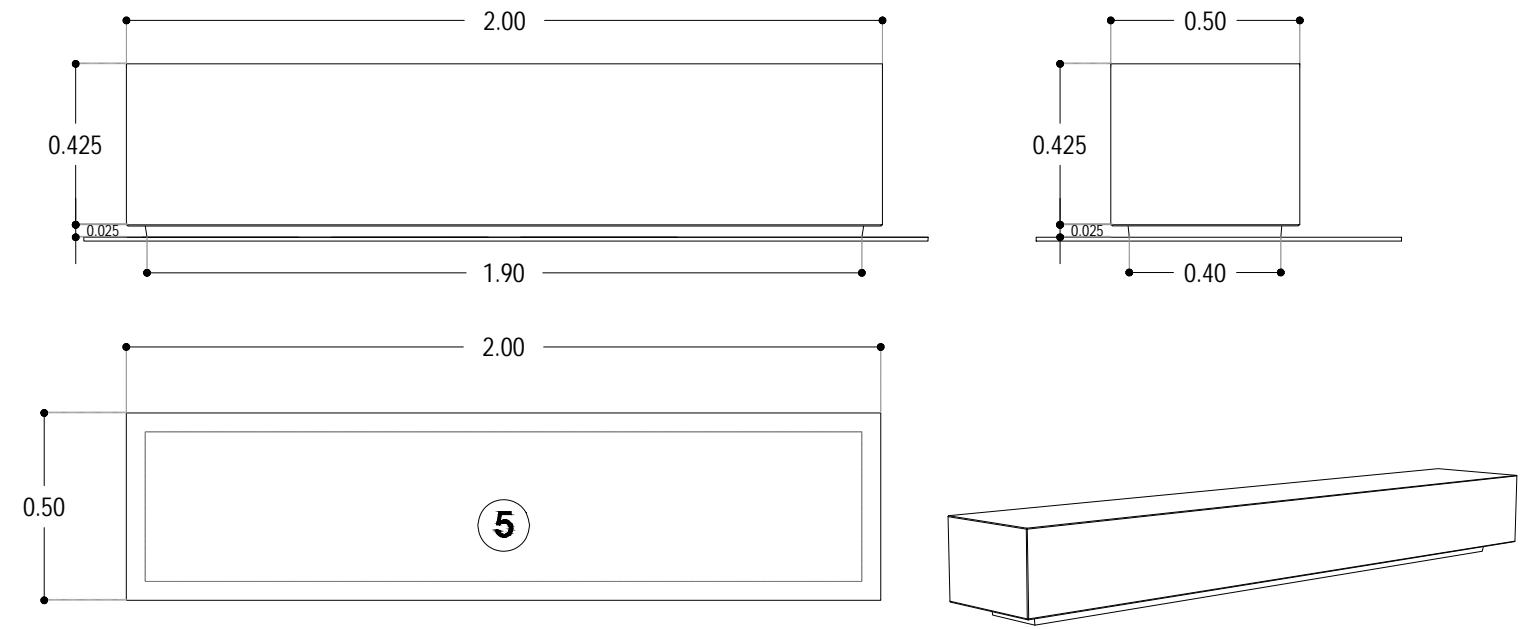

s:1:20


MODELLO 3 SEDUTE MONOLITICHE CURVATURA 15' CEMENTO BIANCO 200cm

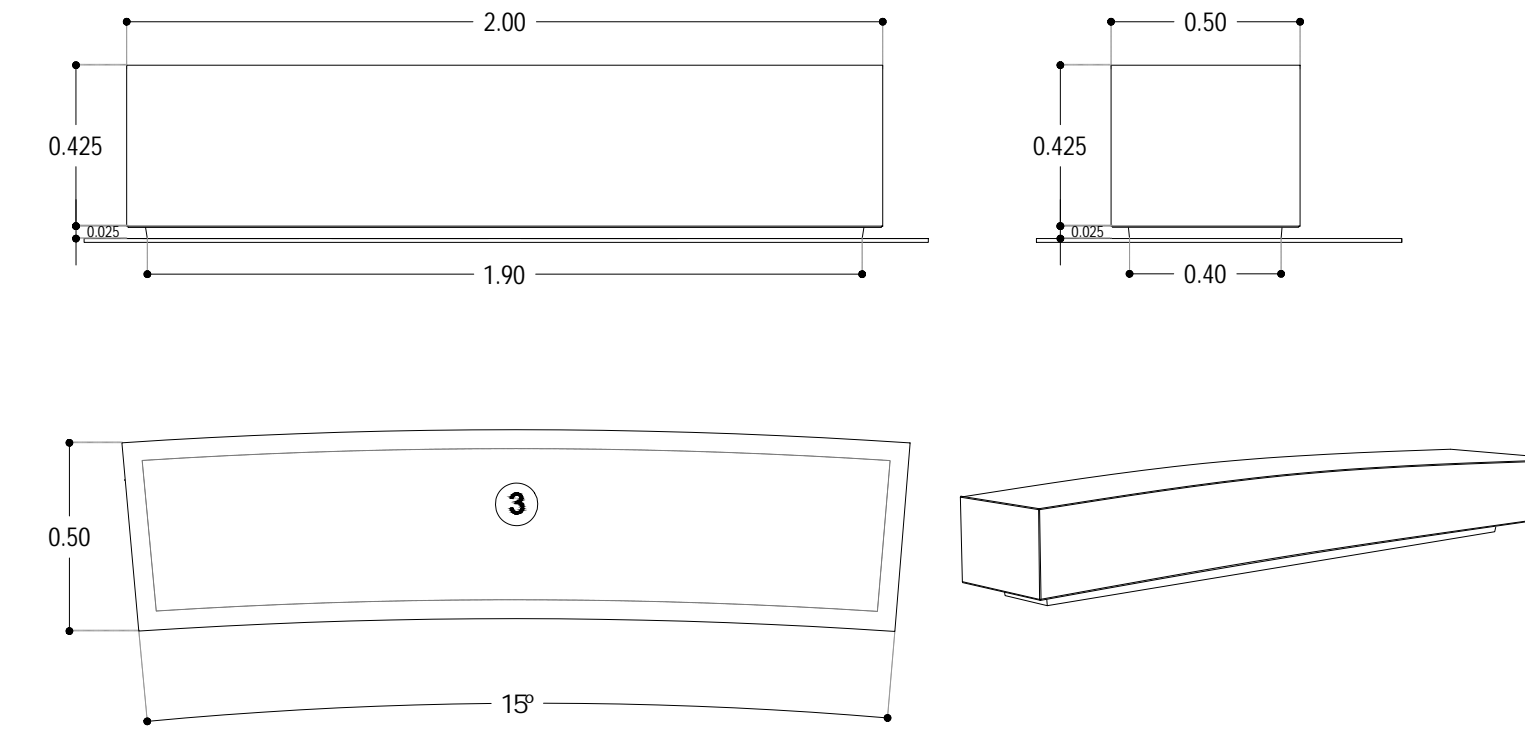


s:1:20

CARATTERISTICHE GENERALI


INSTALLAZIONE

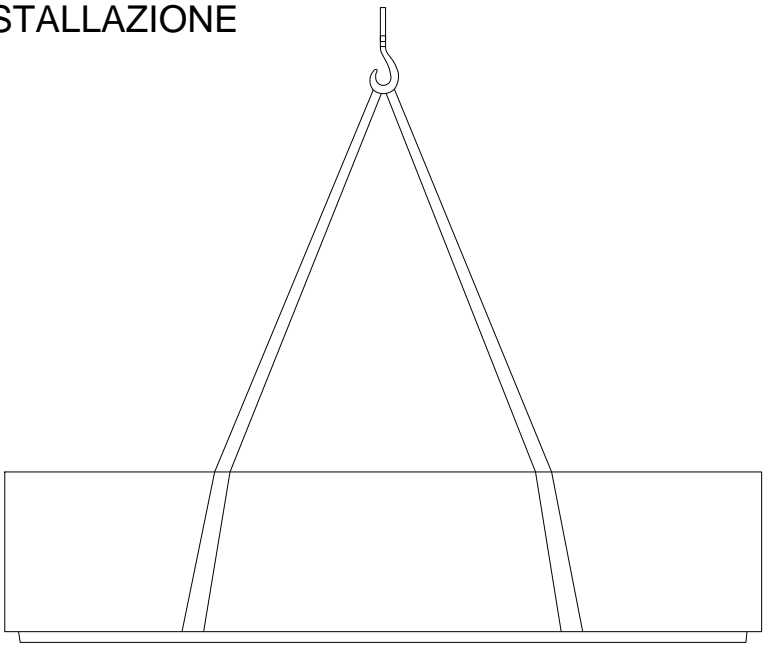

Colore: BL. Bianco

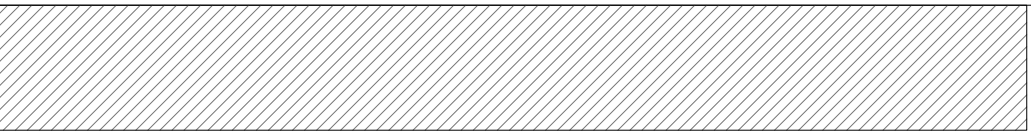

SISTEMA DI ASSEMBLAGGIO

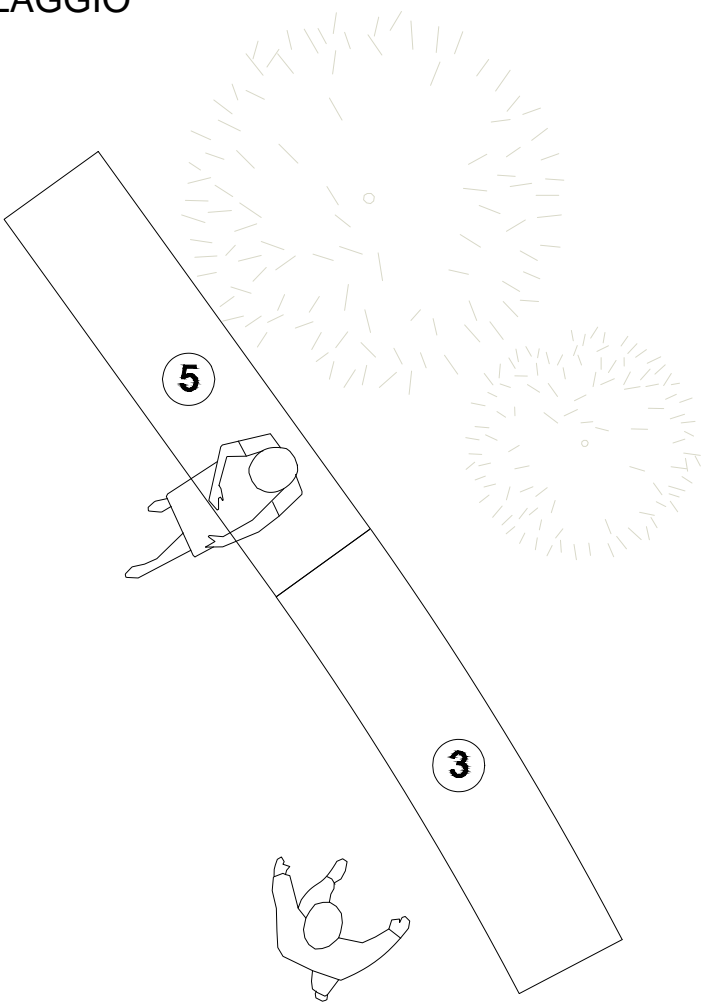

COMUNE DI CAPACCIO PAESTUM



RIQUALIFICAZIONE AMBIENTALE E MESSA IN SICUREZZA
DELLA FASCIA LITORANEA

SECONDO STRALCIO FUNZIONALE - II LOTTO

Progetto definitivo approvato con
[] Delibera di CC [] Delibera di GC [] Determinazione Dirigenziale
n.____ del ____/____/____

RUP- PROGETTISTA- SUPPORTO AL RUP

Ing. Giovanni Vito Bello Arch. Luca Cerullo

Progettista: Ing. Federica Turi

SINDACO

Avv.Francesco Alfieri

VER. 1.0	VERSIONE INIZIALE	DATA __/__/__
VER. N. X	NOTE DI VERSIONE	DATA VERSIONE

FASE PROGETTUALE

PROGETTO
ESECUTIVO



ELABORATI
DETTAGLI DI PROGETTO
SEDUTE

DATA: SETTEMBRE 2021

SCALA: 1:20

CODICE FILE: dwg/SSE I/GR33

GR33