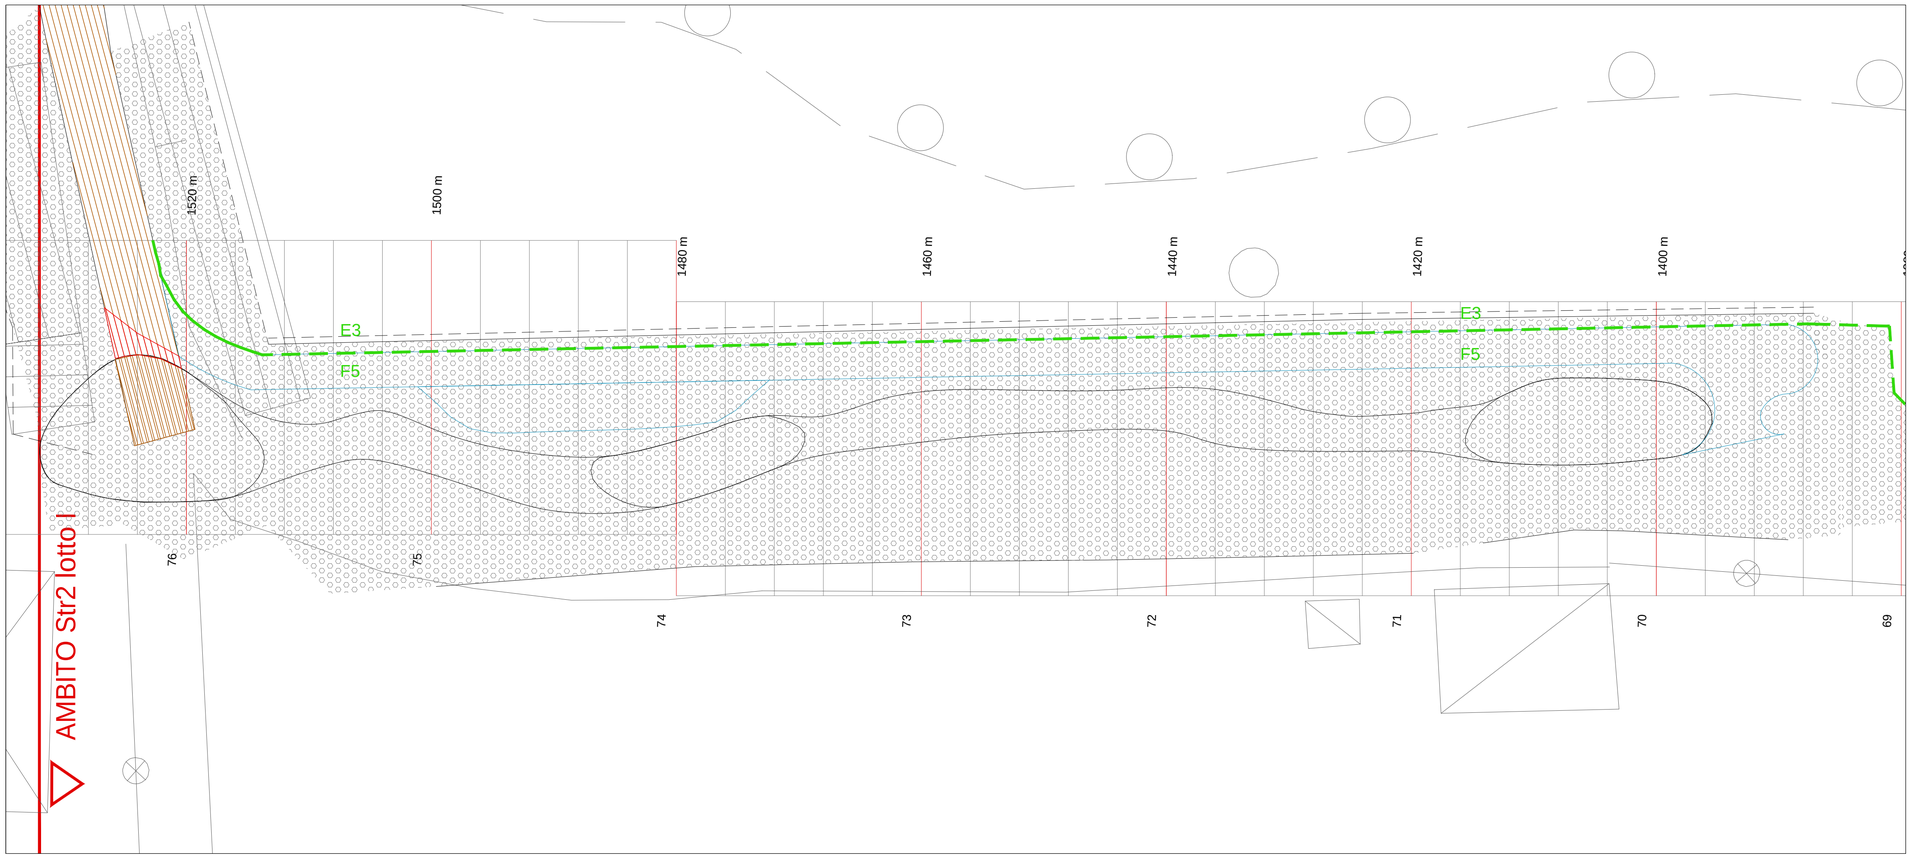

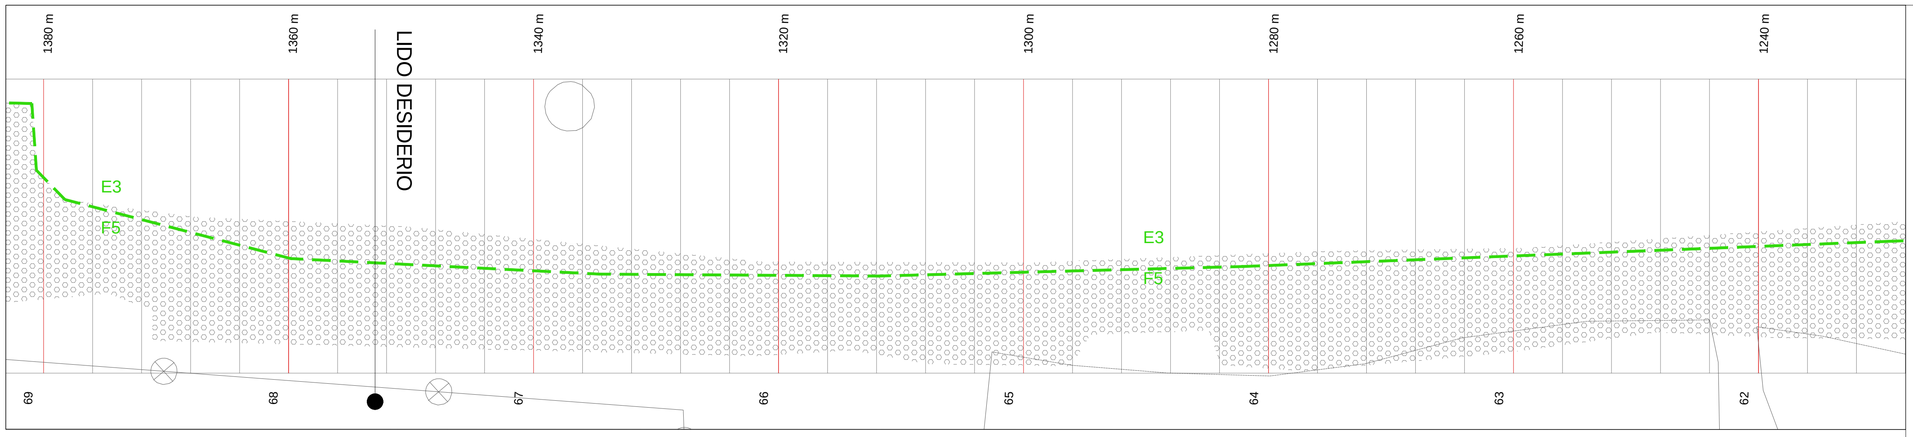

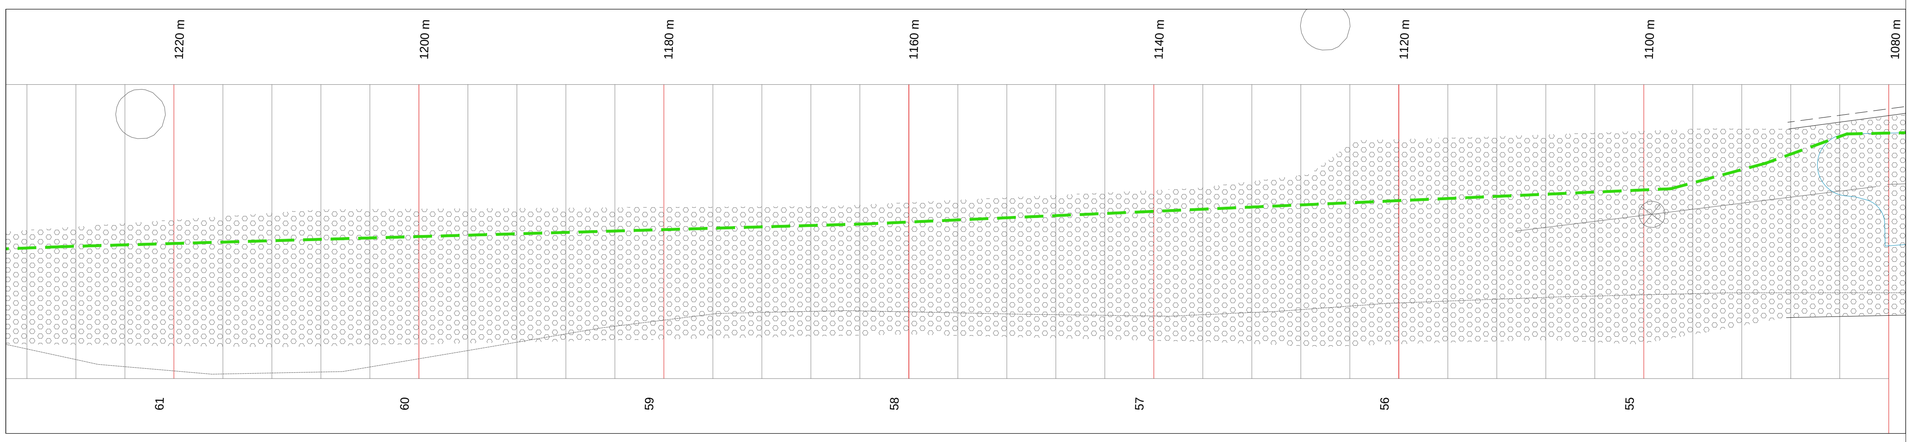

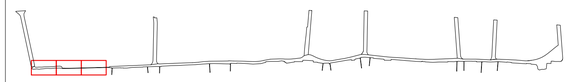

LEGENDA

N

AMBITO INTERVENTO

LIMITE OPERA PUBBLICA E3-F5

FRESATURA SUPERFICIE ASFALTATA

RIMOZIONE SUPERFICIE ASFALTATA

PASSEGGIATA PEDONALE DI PROGETTO

RETE STADALE ASFALTATA

RETE STRADALE SU MISTO,PIESTRISCO,SABBIA E RESIDUI MISTI

LIMITE ARENILE CON STACCIONATA O ZONA VERDE

COMUNE DI CAPACCIO PAESTUM

RIQUALIFICAZIONE AMBIENTALE E MESSA IN SICUREZZA DELLA FASCIA LITORANEA

SECONDO STRALCIO FUNZIONALE - I LOTTO

Progetto definitivo approvato con
[ ] Delibera di CC [ ] Delibera di GC [ ] Determinazione Dirigenziale
n._____ del ____/____/____

RUP- PROGETTISTA - SUPPORTO AL RUP

Ing. Giovanni Vito Belle Arch. Luca Cerullo

SINDACO

Avv.Francesco Alfieri

VER. 1.0	VERSIONE INIZIALE	DATA __/__/__
VER. N. X	NOTE DI VERSIONE	DATA VERSIONE

FASE PROGETTUALE

PROGETTO ESECUTIVO

ELABORATI

PLANIMETRIA RIMOZIONE STRATI SUPERFICIALI BITUMINOSI.

DATA: SETTEMBRE 2021

SCALA: 1:250

CODICE FILE: dwg/SSE I/GR22

GR22.1