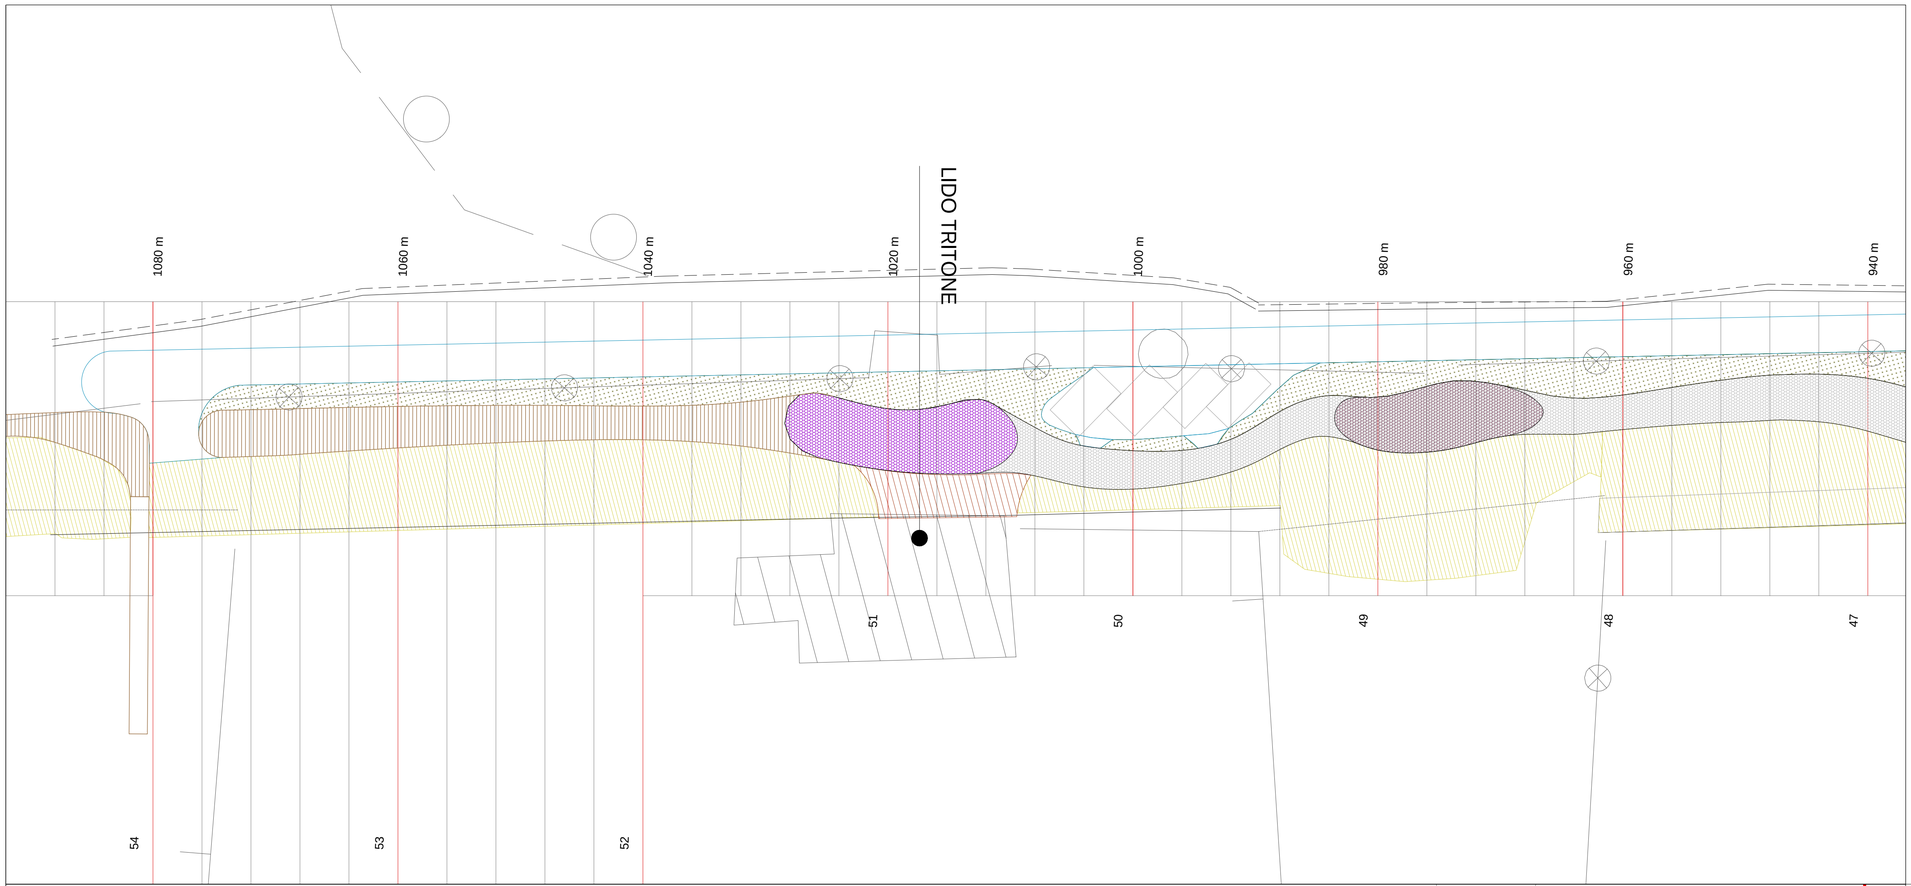

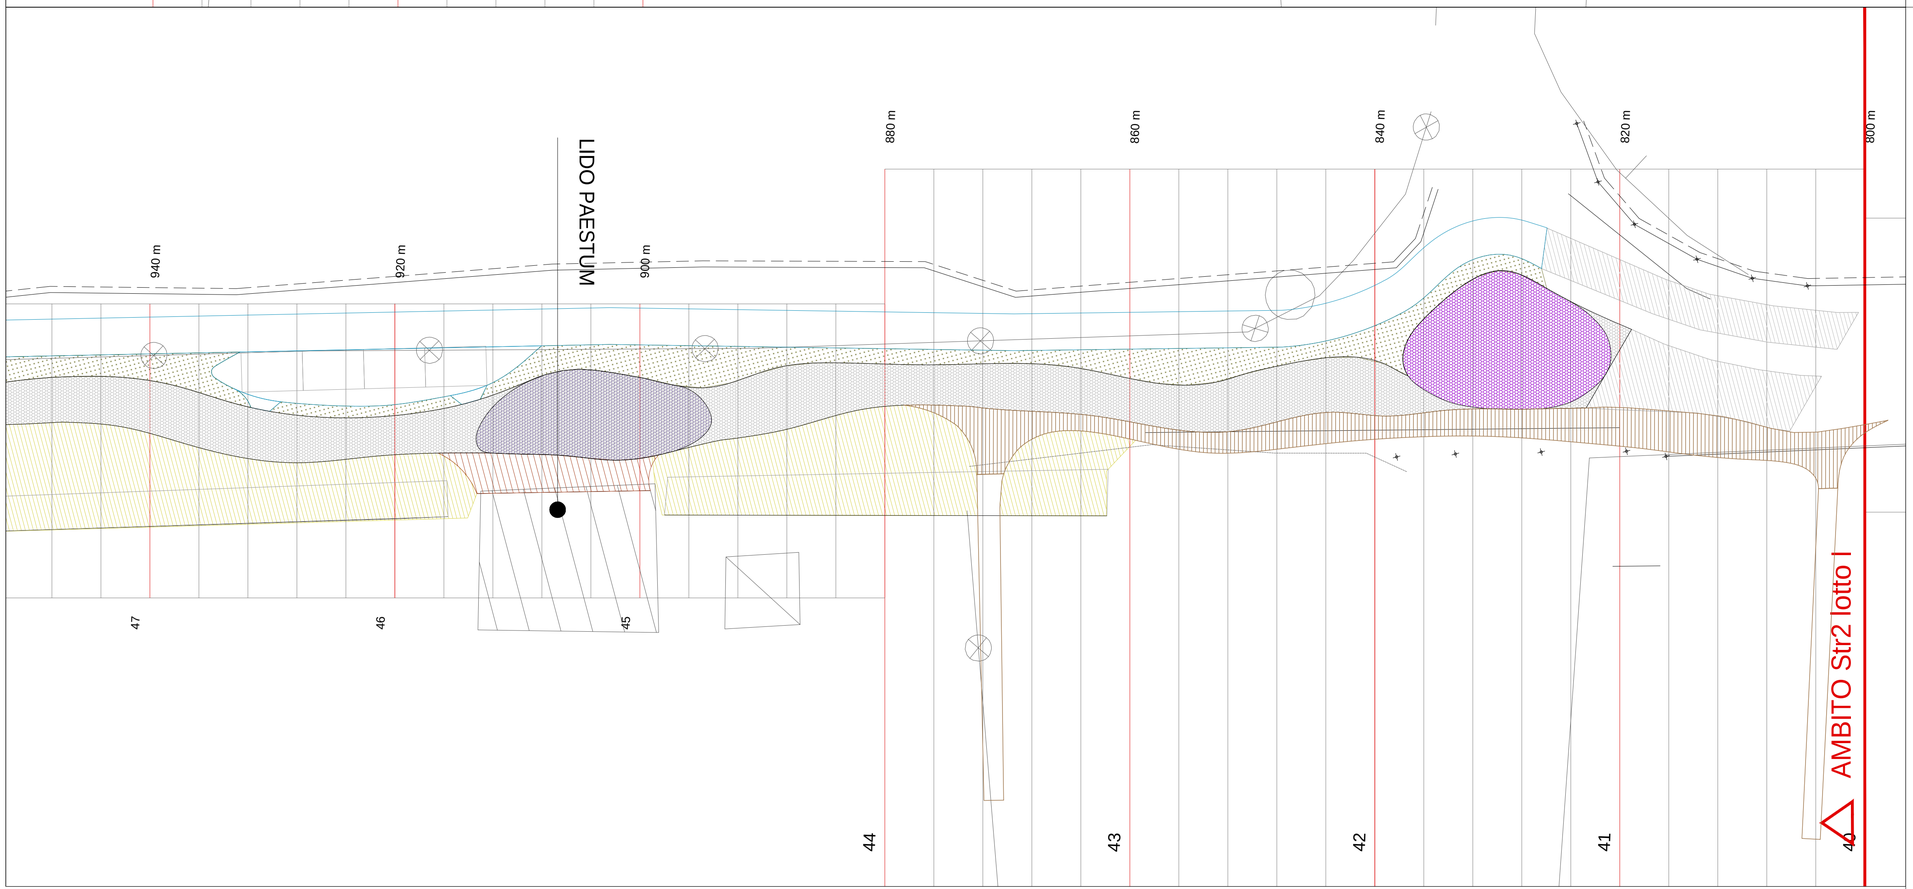

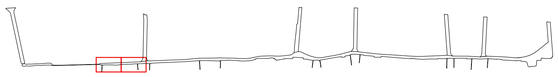

LEGENDA

N

AMBITO INTERVENTO

STRADA DI SERVIZIO IN STABILIZZATO DRENANTE — s: 1265 m^2

PIAZZOLA CARICO - SCARICO IN STABILIZZATO DRENANTE — s: 286m^2

PAVIMENTAZIONE IN LEGNO PUBBLICA COMPUTATA — s: 941 m^2

PAVIMENTAZIONE IN LEGNO AUTORIZZATA DI COLLEGAMENTO NON COMPUTATA

AREE DI RECUPERO VEGETAZIONE PSAMMOFILA

AREE VEGETAZIONE AUTOCTONA — s: 741 m^2

PASSEGGIATA PEDONALE IN PREFABBRICATI_PIAZZOLE CROMATICHE — s: 839 m^2

PASSEGGIATA PEDONALE IN PREFABBRICATI_PERCORSO — s: 787 m^2

COMUNE DI CAPACCIO PAESTUM

RIQUALIFICAZIONE AMBIENTALE E MESSA IN SICUREZZA DELLA FASCIA LITORANEA

SECONDO STRALCIO FUNZIONALE - I LOTTO

Progetto definitivo approvato con
[ ] Delibera di CC [ ] Delibera di GC [ ] Determinazione Dirigenziale
n.____ del ___/___/___

RUP- PROGETTISTA - SUPPORTO AL RUP

Ing. Giovanni Vito Bello — Arch. Luca Cerullo

SINDACO

Avv.Francesco Alfieri

VER. 1.0	VERSIONE INIZIALE	DATA __/__/__
VER. N. X	NOTE DI VERSIONE	DATA VERSIONE

FASE PROGETTUALE

PROGETTO ESECUTIVO

ELABORATI
PLANIMETRIA PROGETTO SUPERFICI E MATERIALI

DATA: SETTEMBRE 2021

SCALA: 1:250

CODICE FILE: dwg/SSE I/GR25

GR25.2