




COSTRUZIONE GEOMETRICA

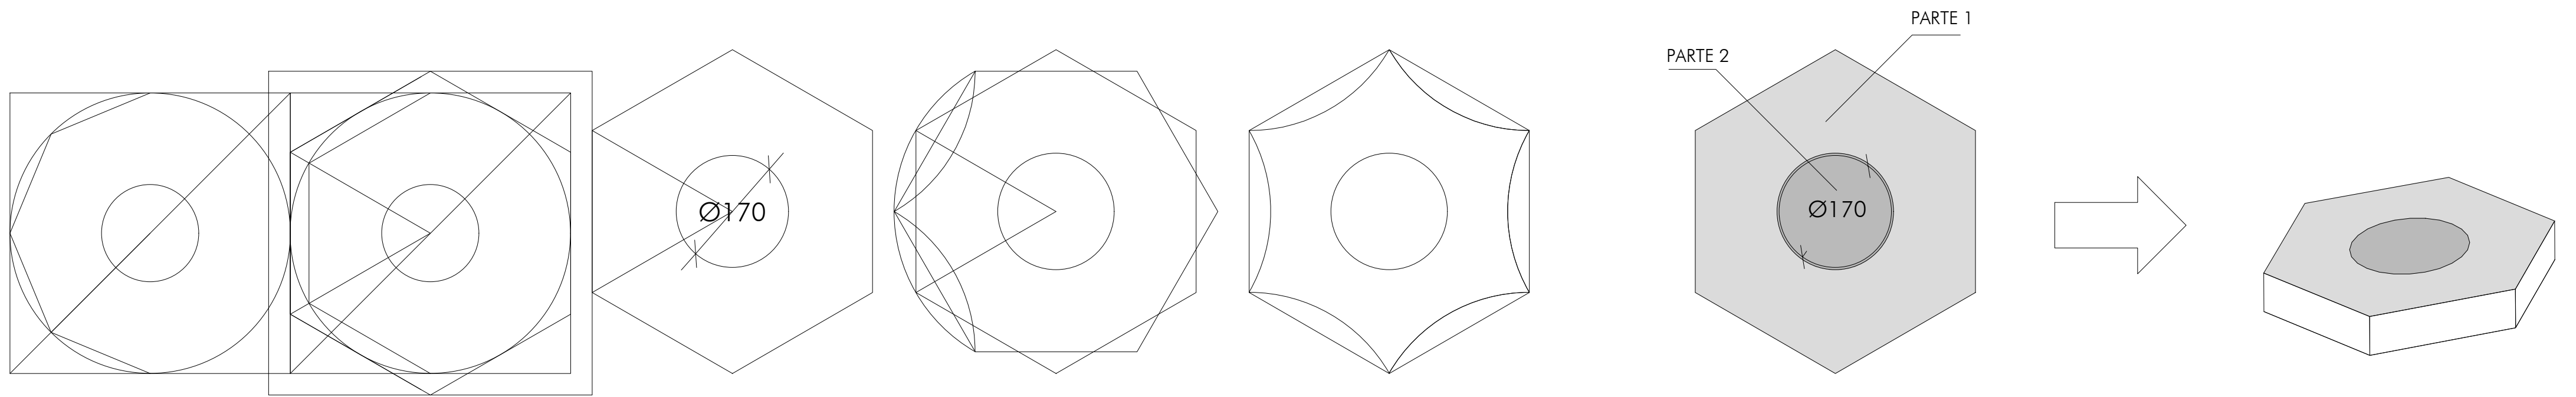


SISTEMA DI CHIUSINI SOVRAPPosti  
IN CASO DI POZZETTI DI ISPEZIONE

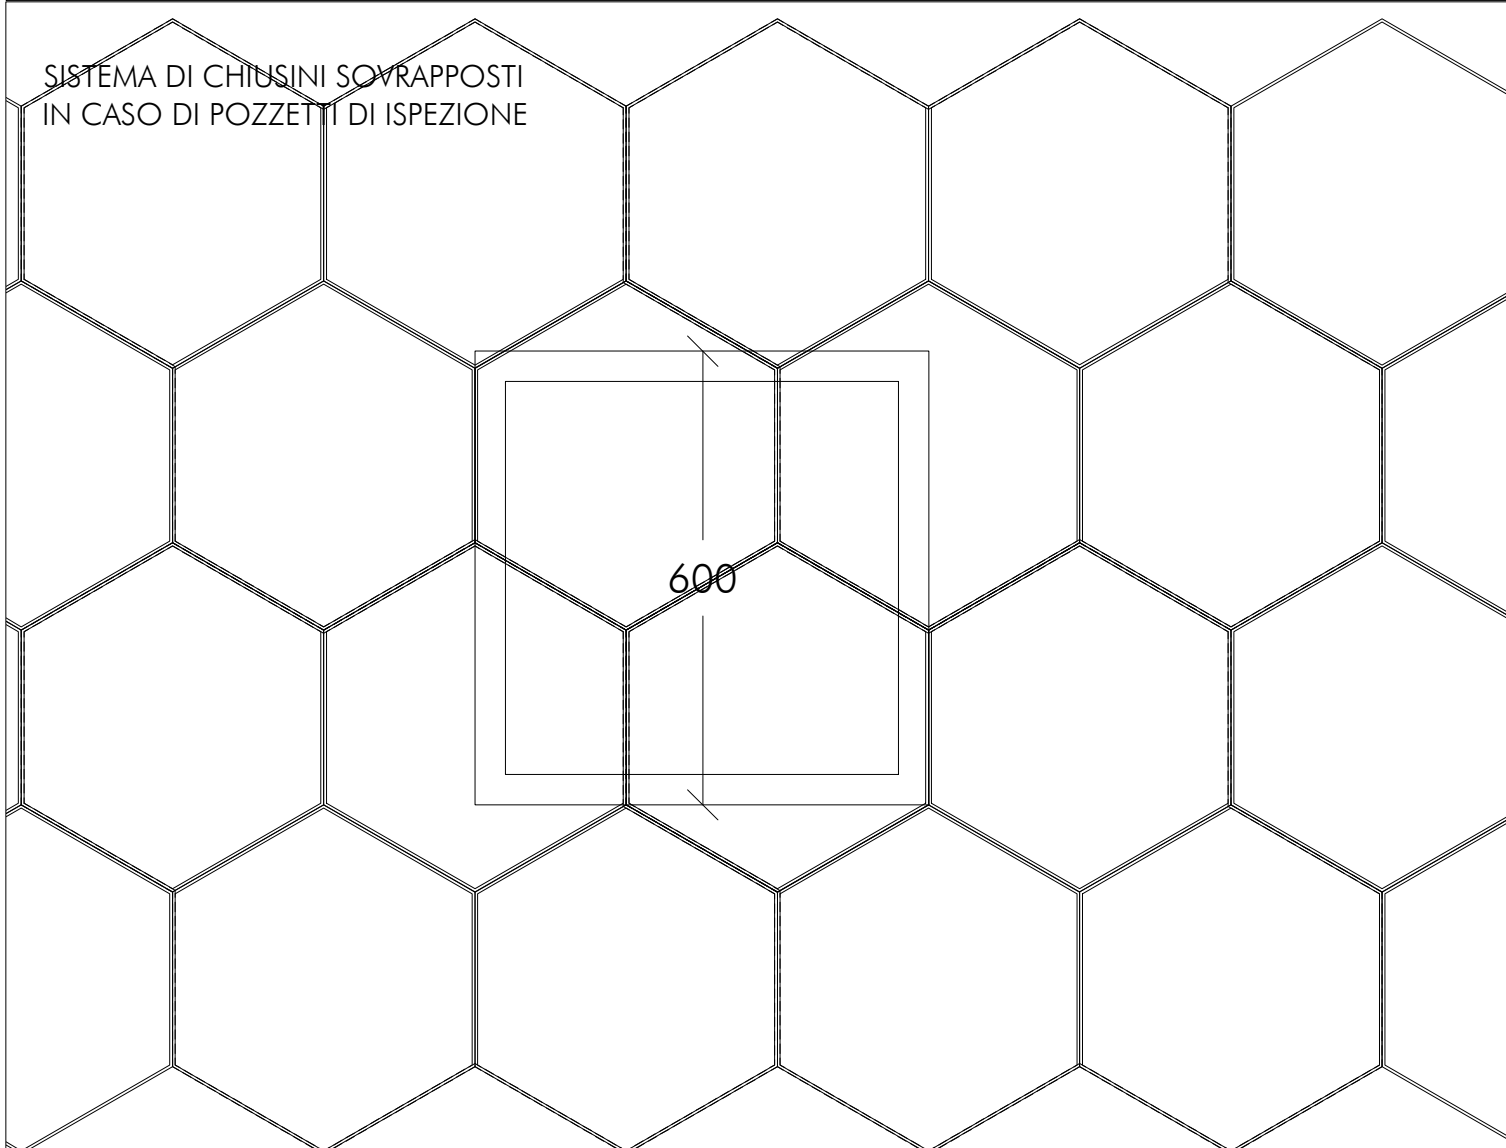


## SISTEMA DI COLLOCAZIONE E CORDOLO

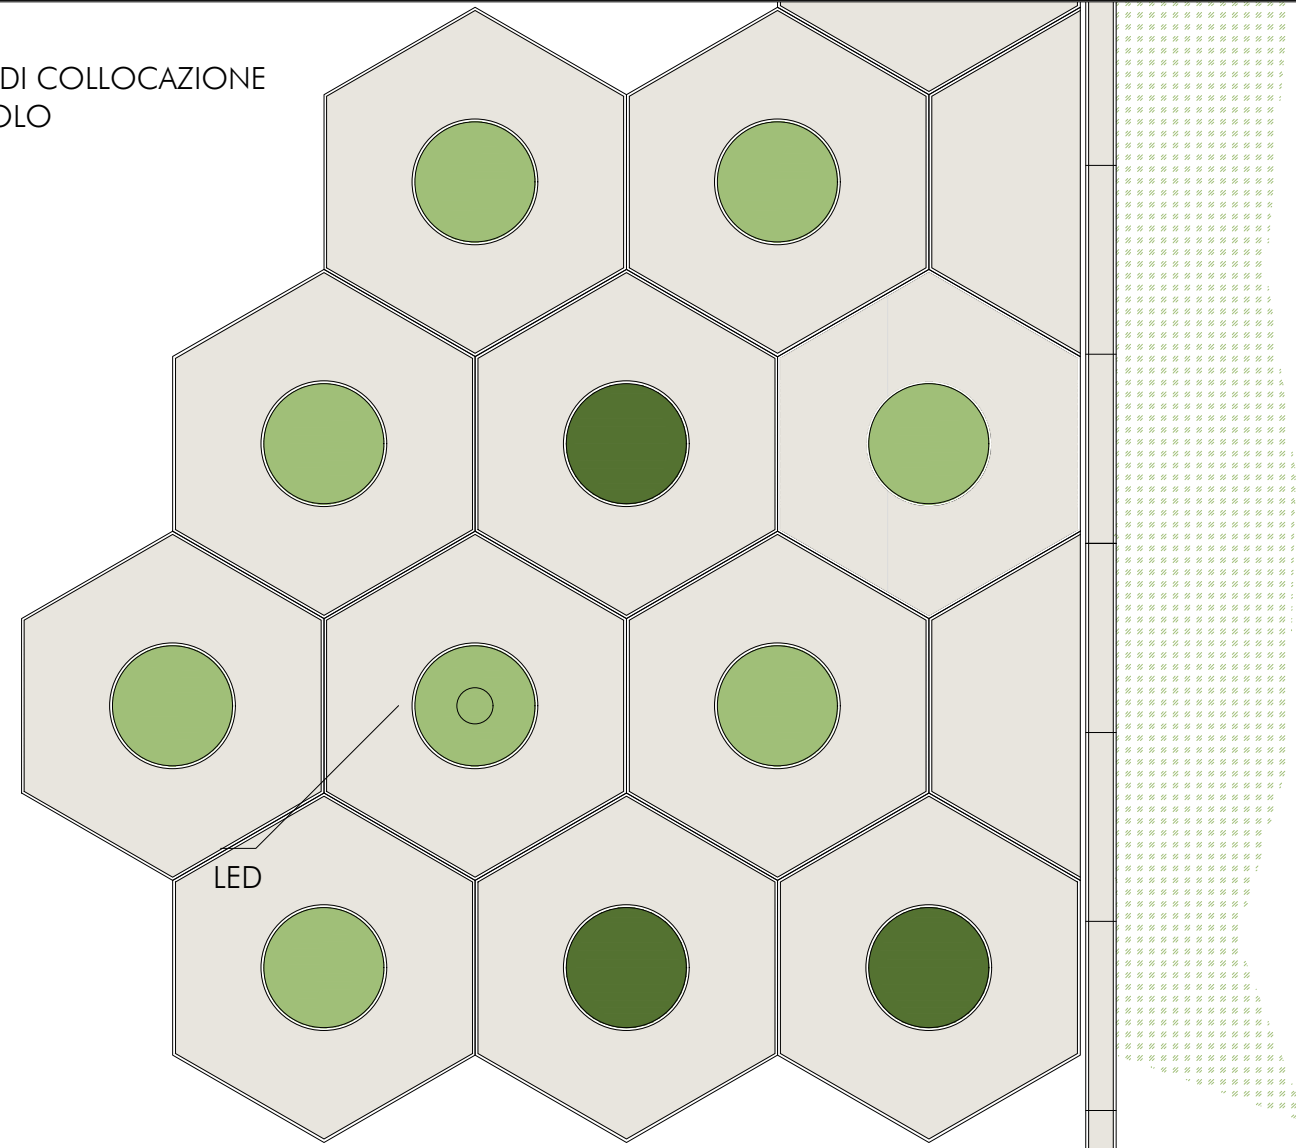

## DIMENSIONI MATTONELLE

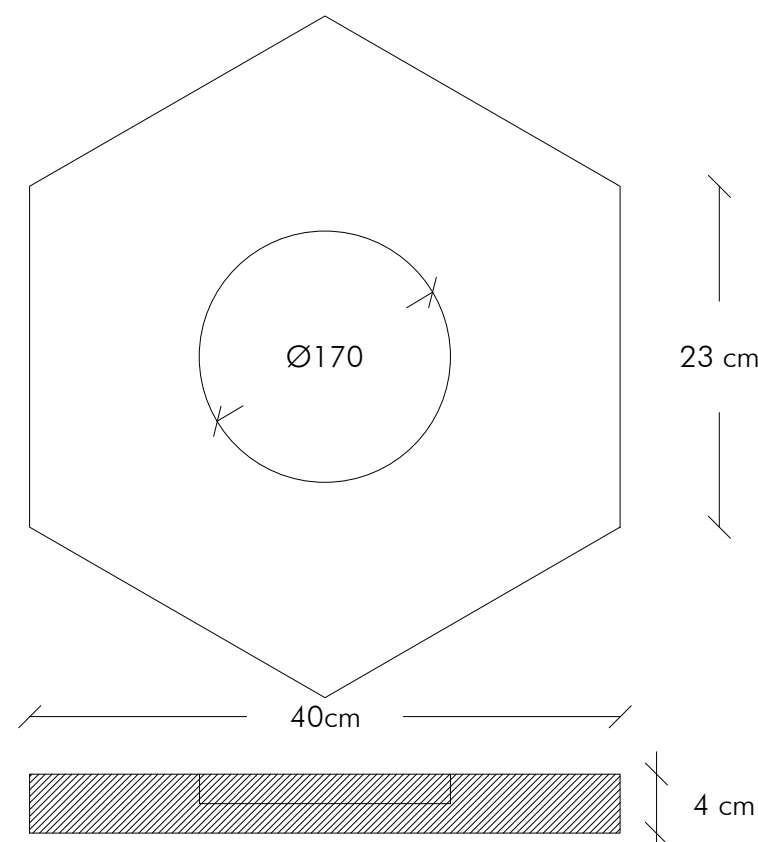

PARTICOLARE SEZIONE

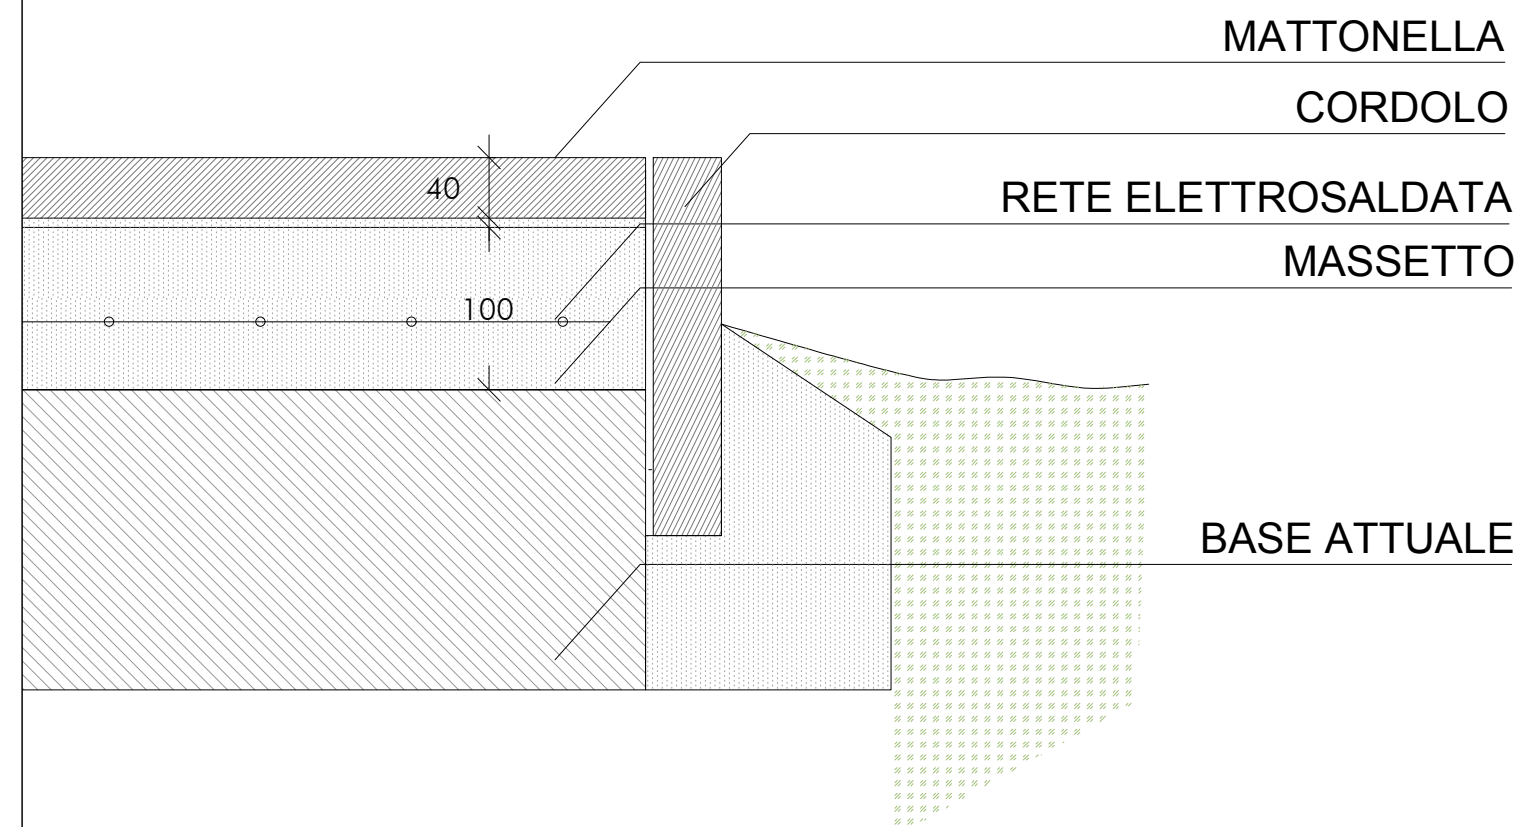

COMUNE DI CAPACCIO PAESTUM

## RIQUALIFICAZIONE AMBIENTALE E MESSA IN SICUREZZA DELLA FASCIA LITORANEA

## SECONDO STRALCIO FUNZIONALE - I LOTTO

Progetto definitivo approvato con  
☐ Delibera di CC ☐ Delibera di GC ☐ Determinazione Dirigenziale  
 n. \_\_\_\_\_ del \_\_\_\_/\_\_\_\_/\_\_\_\_

RUP- PROGETTISTA - SUPPORTO AL RUP

Ing. Giovanni Vito Bello      Arch. Luca Cerullo

SINDACO

Avv. Francesco Alfieri

CASE PROGETTUALE

## PROGETTO SECUTIVO



ELABORATI  
DETTAGLI DI PROGETTO  
PAVIMENTAZIONE

DATA: SETTEMBRE 2021

SCALA: -

CODICE FILE: dwg/SSE I/GR32

GR32