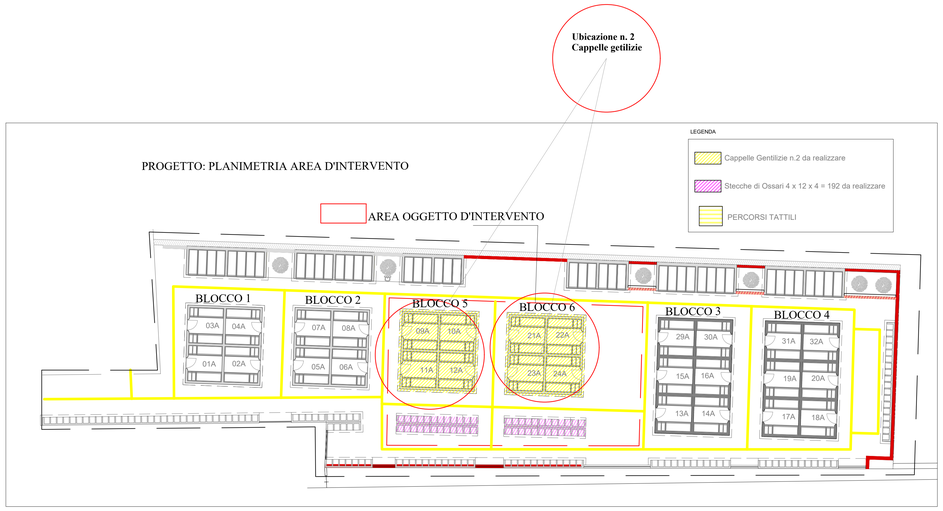

STATO DI PROGETTO CAPPELLE BLOCCO 5 E 6
PROSPETTI- PIANTE E SEZIONI

scala 1:50

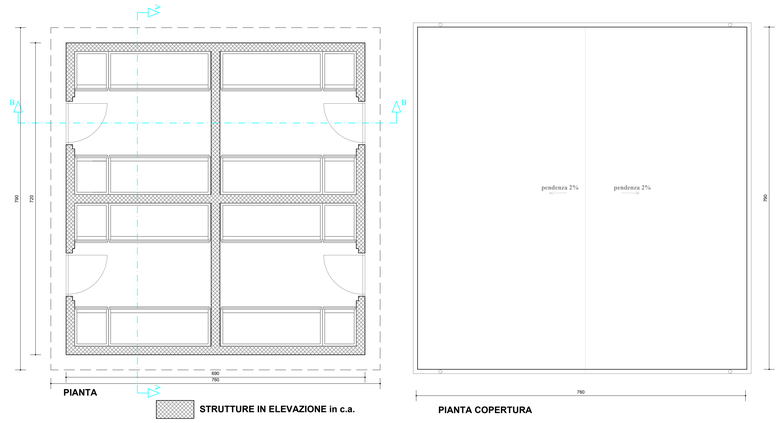

COMUNE DI CAPACCIO PAESTUM

Opera

LAVORI DI REALIZZAZIONE DI N. 2 BLOCCHI DI CAPPELLE E DI N. 2 STECCHE DI OSSARI NEL TERRAZZAMENTO "A" DEL CIVICO CIMITERO

Livello progettuale

PROGETTO ESECUTIVO

Elaborato		Scala
TAV. 09	**STATO DI PROGETTO BLOCCHI DI CAPPELLE: PLANIMETRIA-PIANTA -PROSPETTI E SEZIONI**	1:50
ottobre 2022	PRIMA EMISSIONE	
Data	Rev. Descrizione	Redattore

PROGETTISTA	DIREZIONE LAVORI	IL COLLAUDATORE
ING. CARMINE LANDI		

COMMITTENTE:	Verificato:	Visto:
COMUNE DI CAPACCIO PAESTUM AREA V		
RUP: AREA V ing. Carmine Greco	Approvato:	

CAPPELLE GENTILIZIE BLOCCO 5 E BLOCCO 6

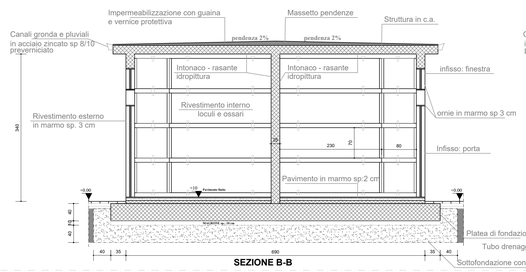

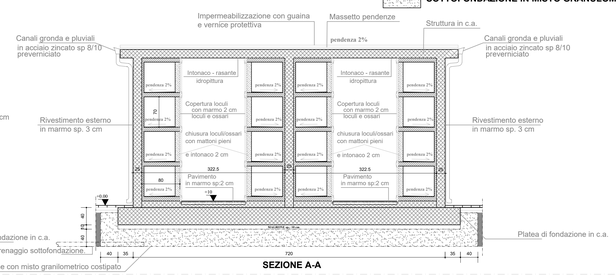

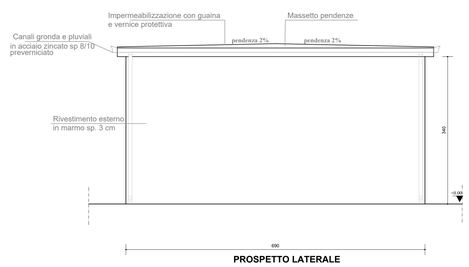

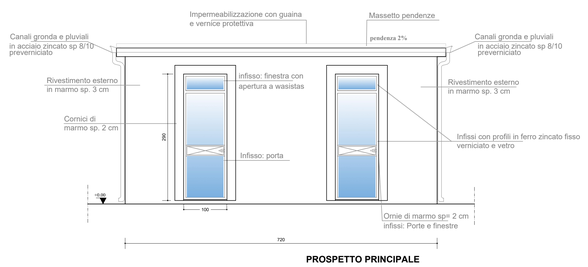

STRUTTURE IN ELEVAZIONE in c.a.

SOTTOFONDAZIONE IN MISTO GRANULOMETRICO COSTIPATO