



# COMUNE DI CAPACCIO PAESTUM

PROVINCIA DI SALERNO

IL commitente:  
Comune di  
**CAPACCIO PAESTUM**

## PROGETTO ESECUTIVO

CUP.: H41B21000840001

Oggetto:

*"Interventi di rigenerazione urbana delle borgate volti alla riduzione dei fenomeni di marginalizzazione e degrado sociale, nonché al miglioramento della qualità, del decoro urbano e del tessuto sociale ed ambientale".*

Elaborati:

## E. 1.3.3

GRAFICI STRUTTURALI MURETTO (Collinetta)

Sindaco  
**Avv. Alfieri Francesco**

IL R.U.P.:  
**Ing. Giovanni Vito Bello**



I Progettisti:

**RTP**  
**Ing. Luca Picilli**  
(capogruppo mandatario)




**Arch. Domenico Scorziello**  
(mandante)




Data:  
**Dicembre 2022**

## GRAFICI RECINZIONE COLLINETTA

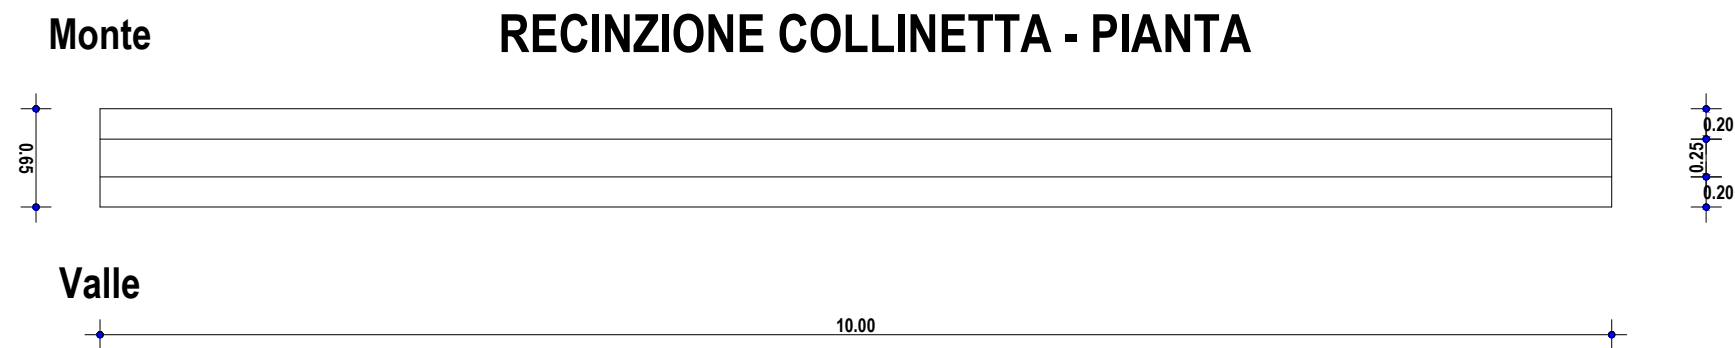


## Scala 1:50

## VISTA 3D

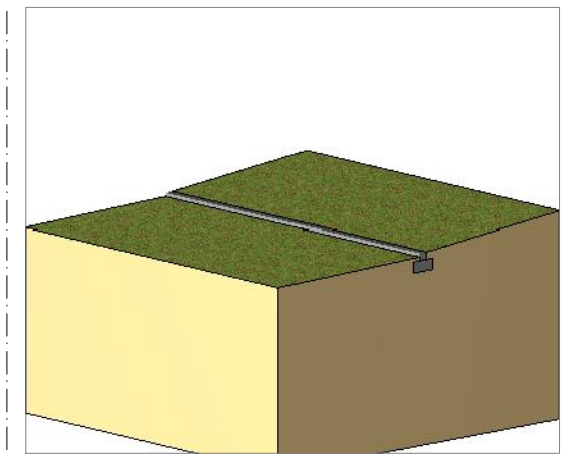


## RECINZIONE COLLINETTA - STRATI

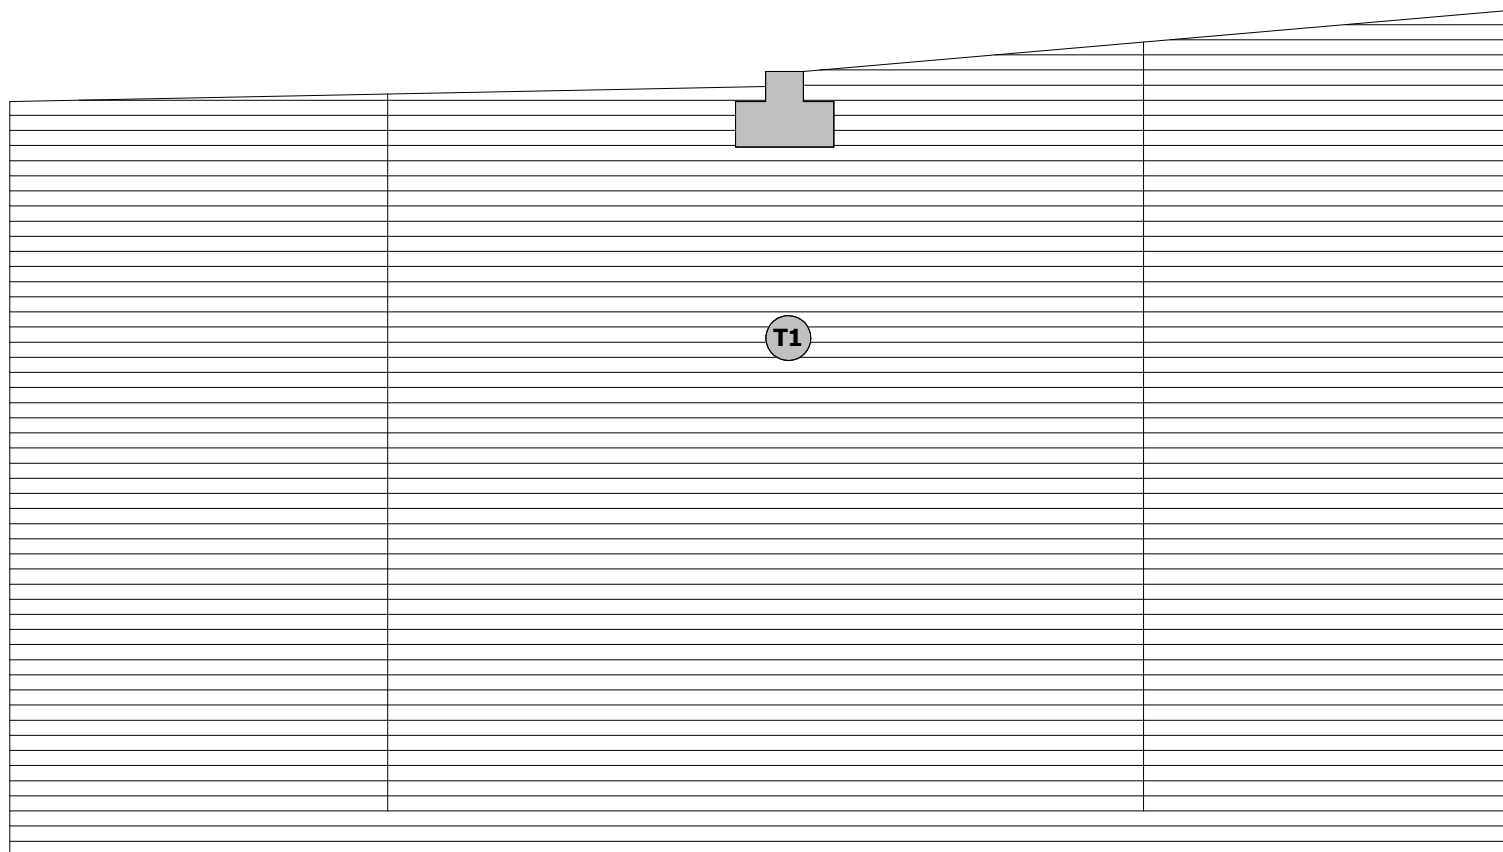

Strato	Descrizione	$\gamma$	$\gamma_{\text{sat}}$	$\phi$	Cu	C'
T1	Sabbie medie e fini giallastre	19100	21200	28.0°	0.00	0.00


## Scala 1:50

## RECINZIONE COLLINETTA - SEZIONE

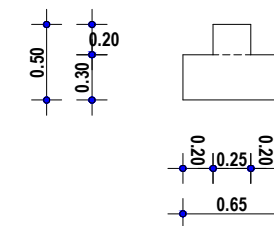

### Scala 1:50

## Recinzione Collinetta - Armature

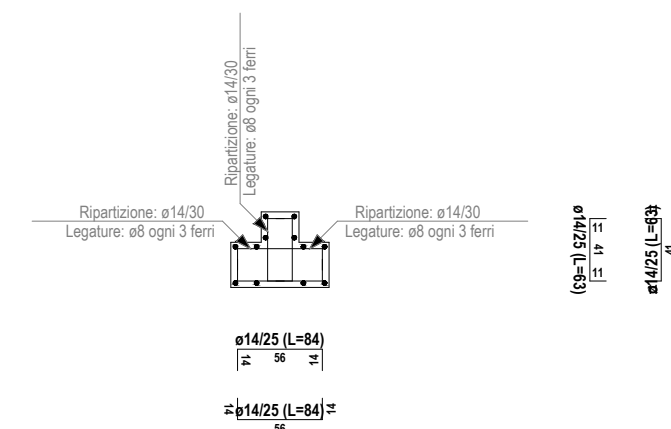

## Scala 1:50