



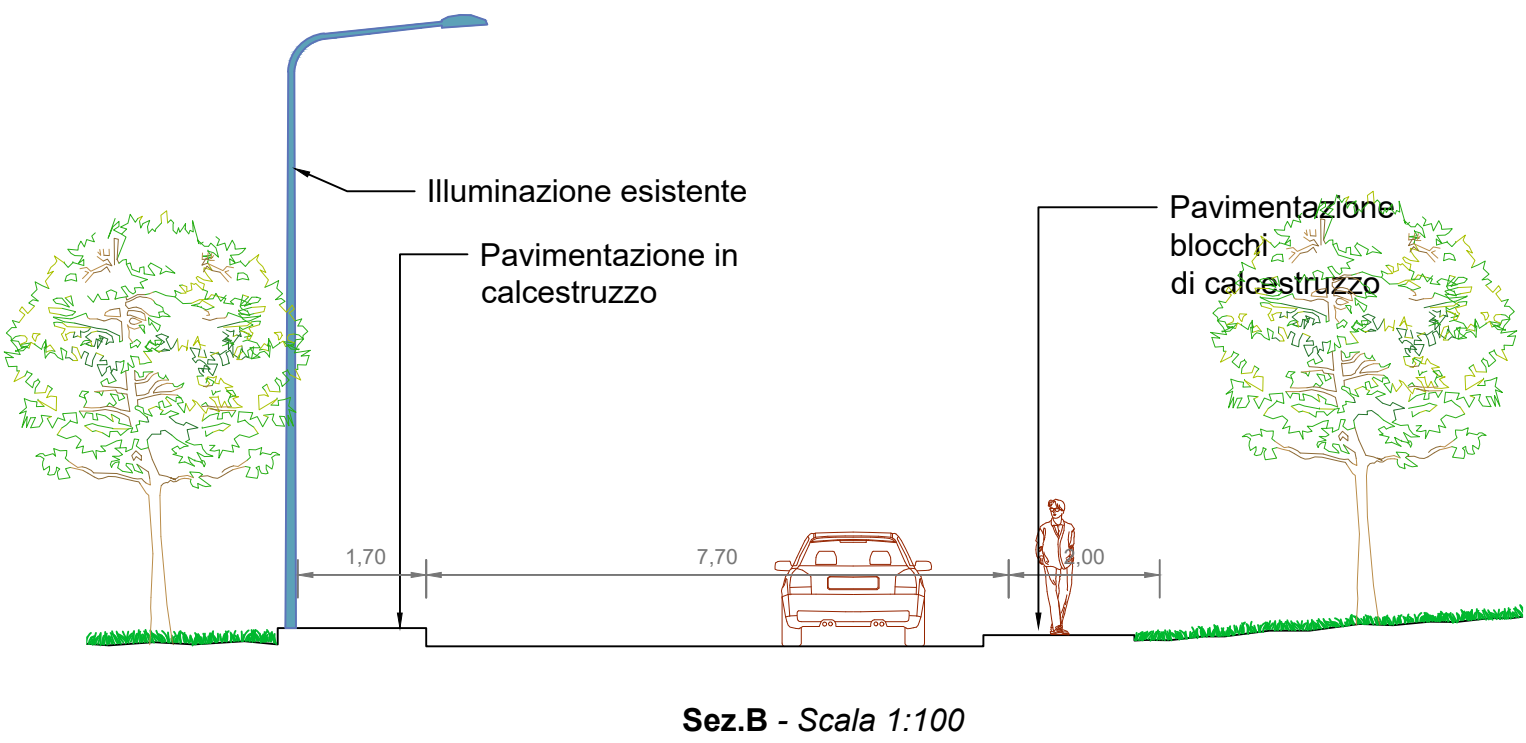


Planimetria Stato di Fatto con Coni Ottici: AMBITO 1 - VIALE DELLA REPUBBLICA

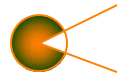

LEGENDA:

-  Cono di scatto fotografico
-  AMBITO 1: Viale della Repubblica
-  Pali illuminazione esistenti a singola armatura
-  Alberi



Documentazione Fotografica:

Foto n.1



Foto n.2

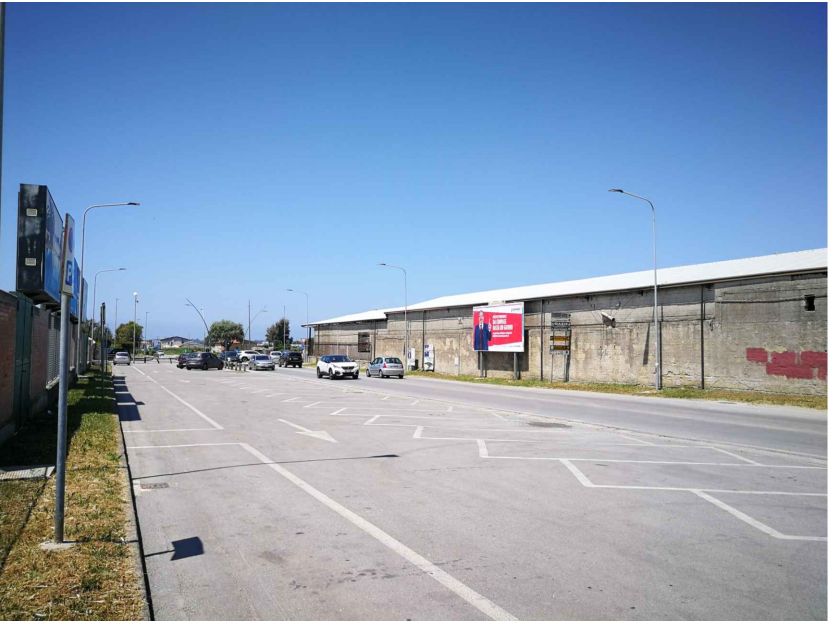


Foto n.3



Foto n.4

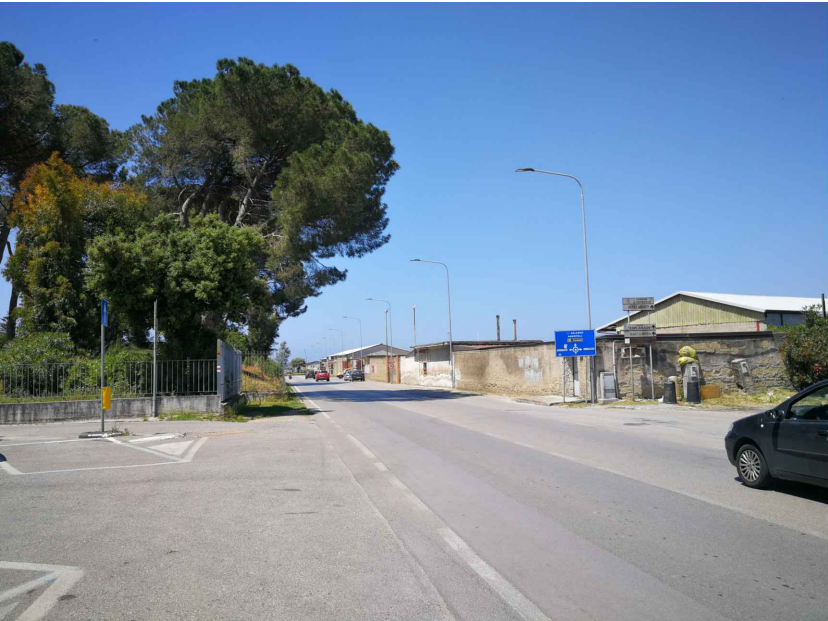


Foto n.5



Foto n.6



Foto n.7



Foto n.8





Foto n.9



Foto n.10



Sezioni Stato di Fatto:

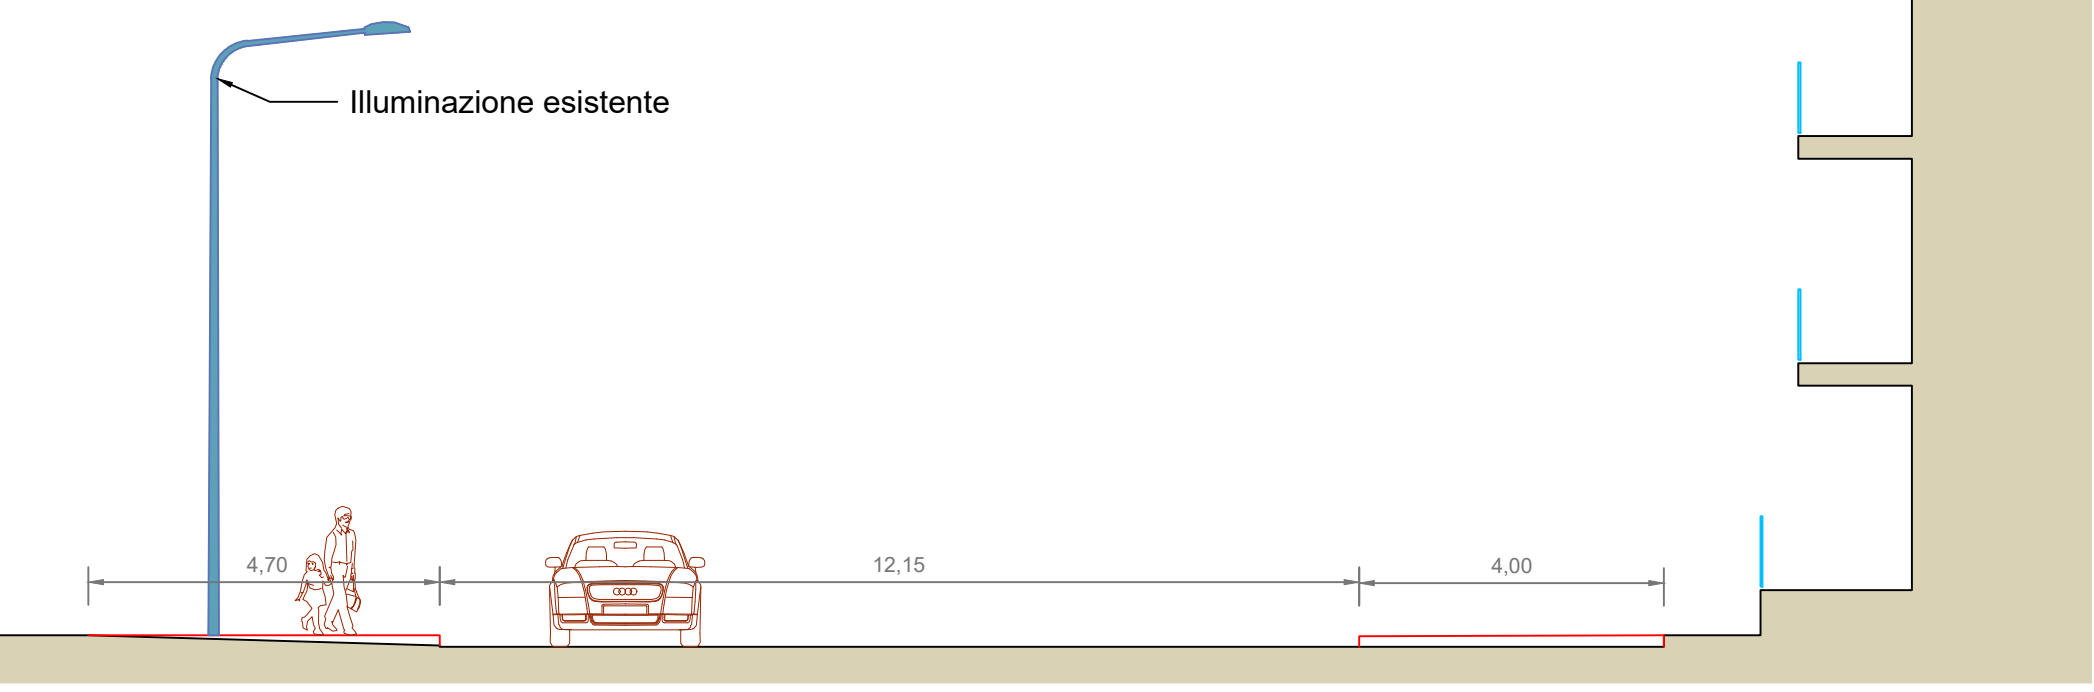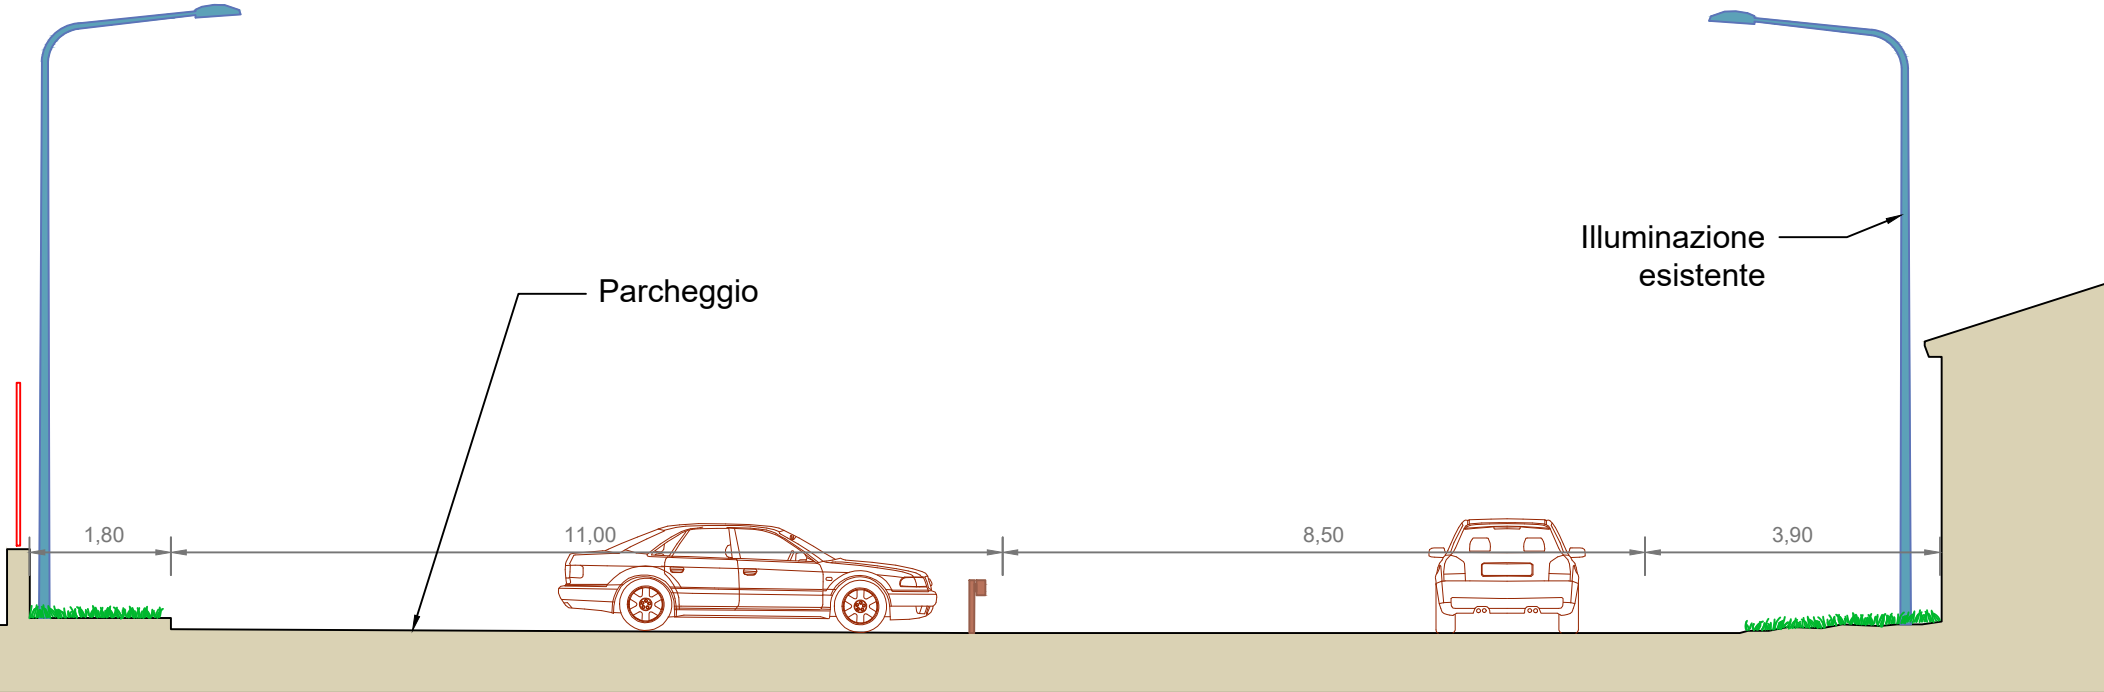

COMUNE DI CAPACCIO PAESTUM

PROVINCIA DI SALERNO

IL commitente:
Comune di
CAPACCIO PAESTUM

Sindaco
Avv. Alfieri Francesco

PROGETTO ESECUTIVO

CUP.: H41B21000840001

Oggetto:

"Interventi di rigenerazione urbana delle borgate volti alla riduzione dei fenomeni di marginalizzazione e degrado sociale, nonché al miglioramento della qualità, del decoro urbano e del tessuto sociale ed ambientale".

Elaborati:

E. 3.1

AMBITO 1 - VIALE DELLA REPUBBLICA

PLANIMETRIA, SEZIONI STATO DI FATTO E DOCUMENTAZIONE FOTOGRAFICA

IL R.U.P.:
Ing. Giovanni Vito Bello

I Progettisti:

RTP
Ing. Luca Picilli
(capogruppo progettisti)

Arch. Domenico Scorzello
(mandatario)

Data:
Dicembre 2022