




Planimetria generale Stato di Progetto: **AMBITO 1 - VIALE DELLA REPUBBLICA - Primo tratto**\_Scala 1:500




Planimetria generale Stato di Progetto: **AMBITO 1 - VIALE DELLA REPUBBLICA - Secondo tratto**\_Scala 1:500


**Sezione trasversale C**  
Scala 1:100

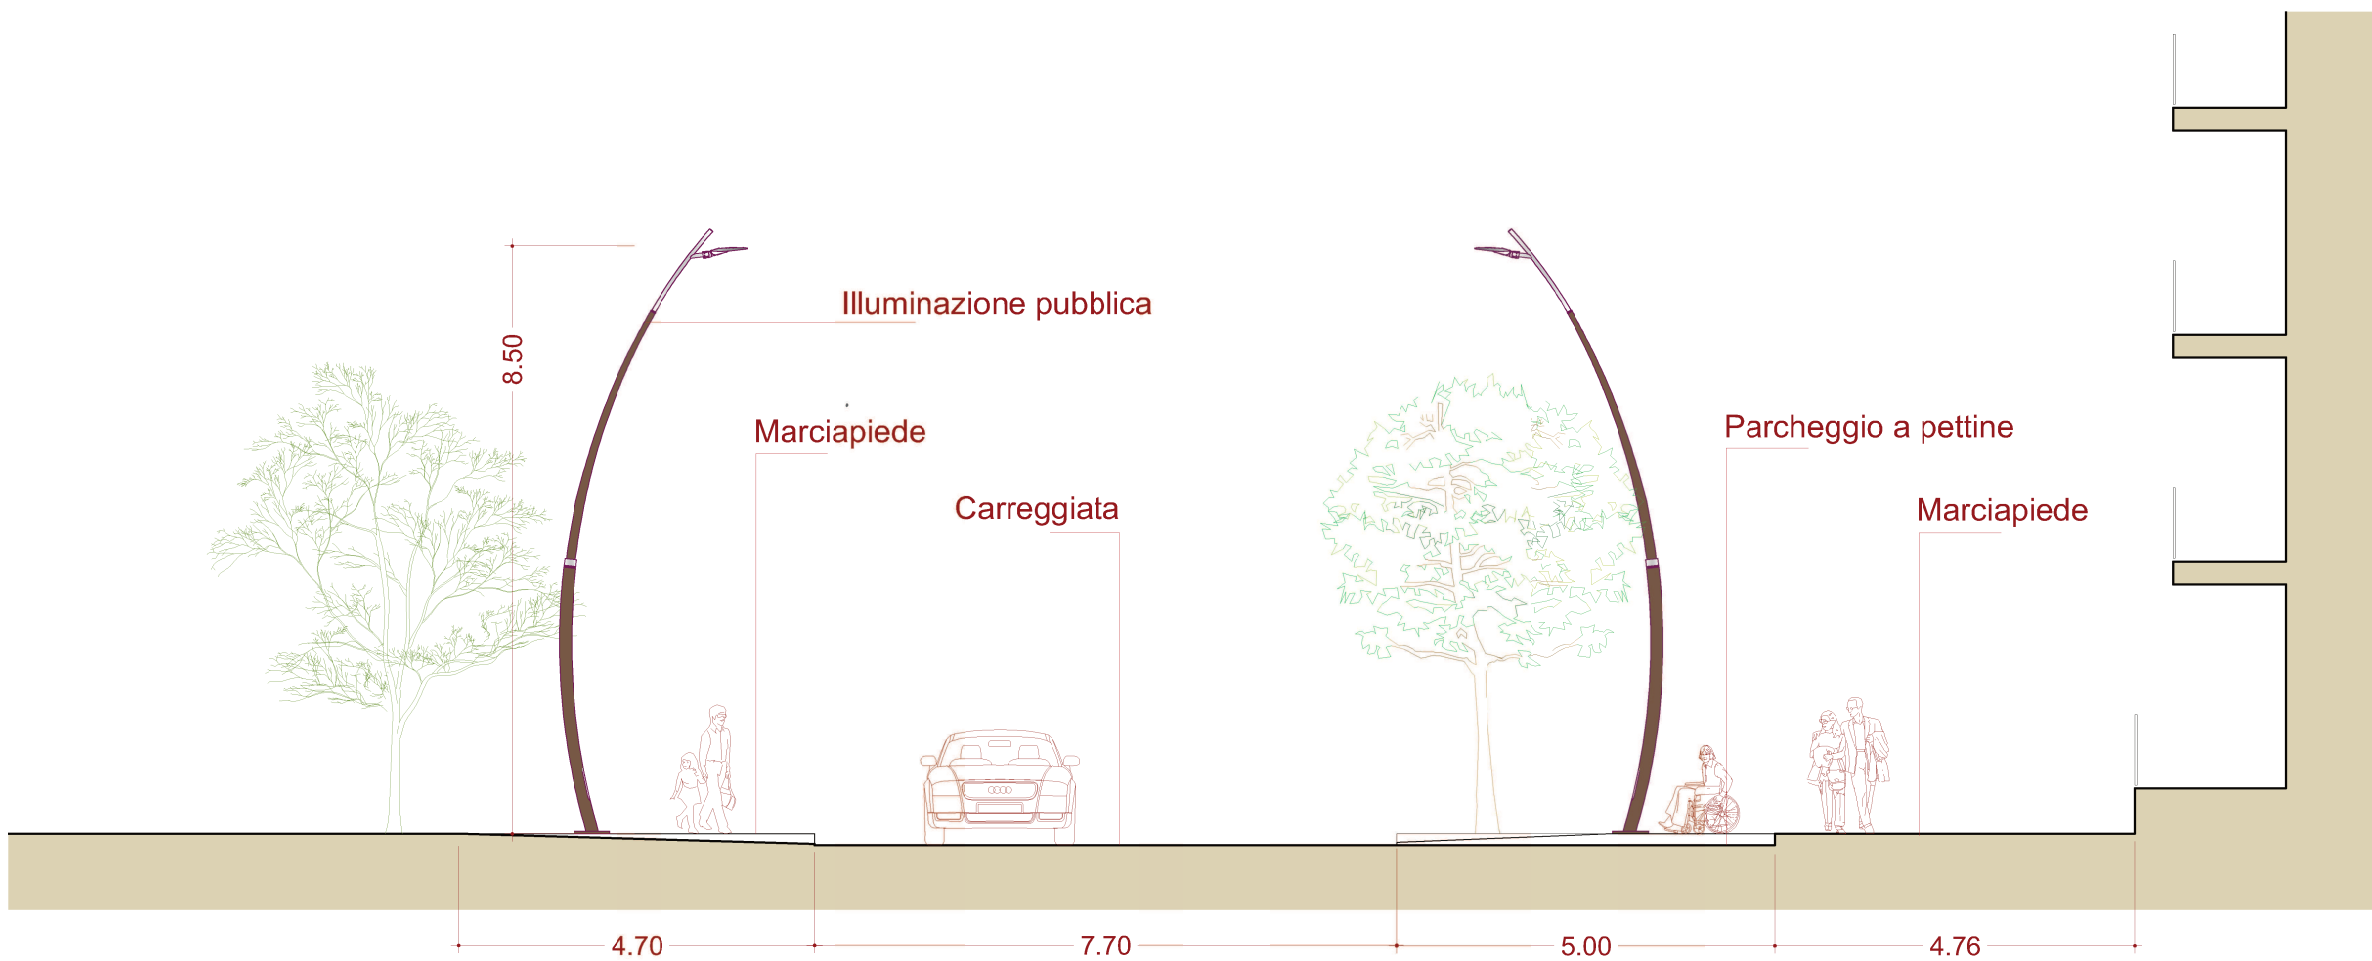


**Sezione trasversale A**  
Scala 1:100

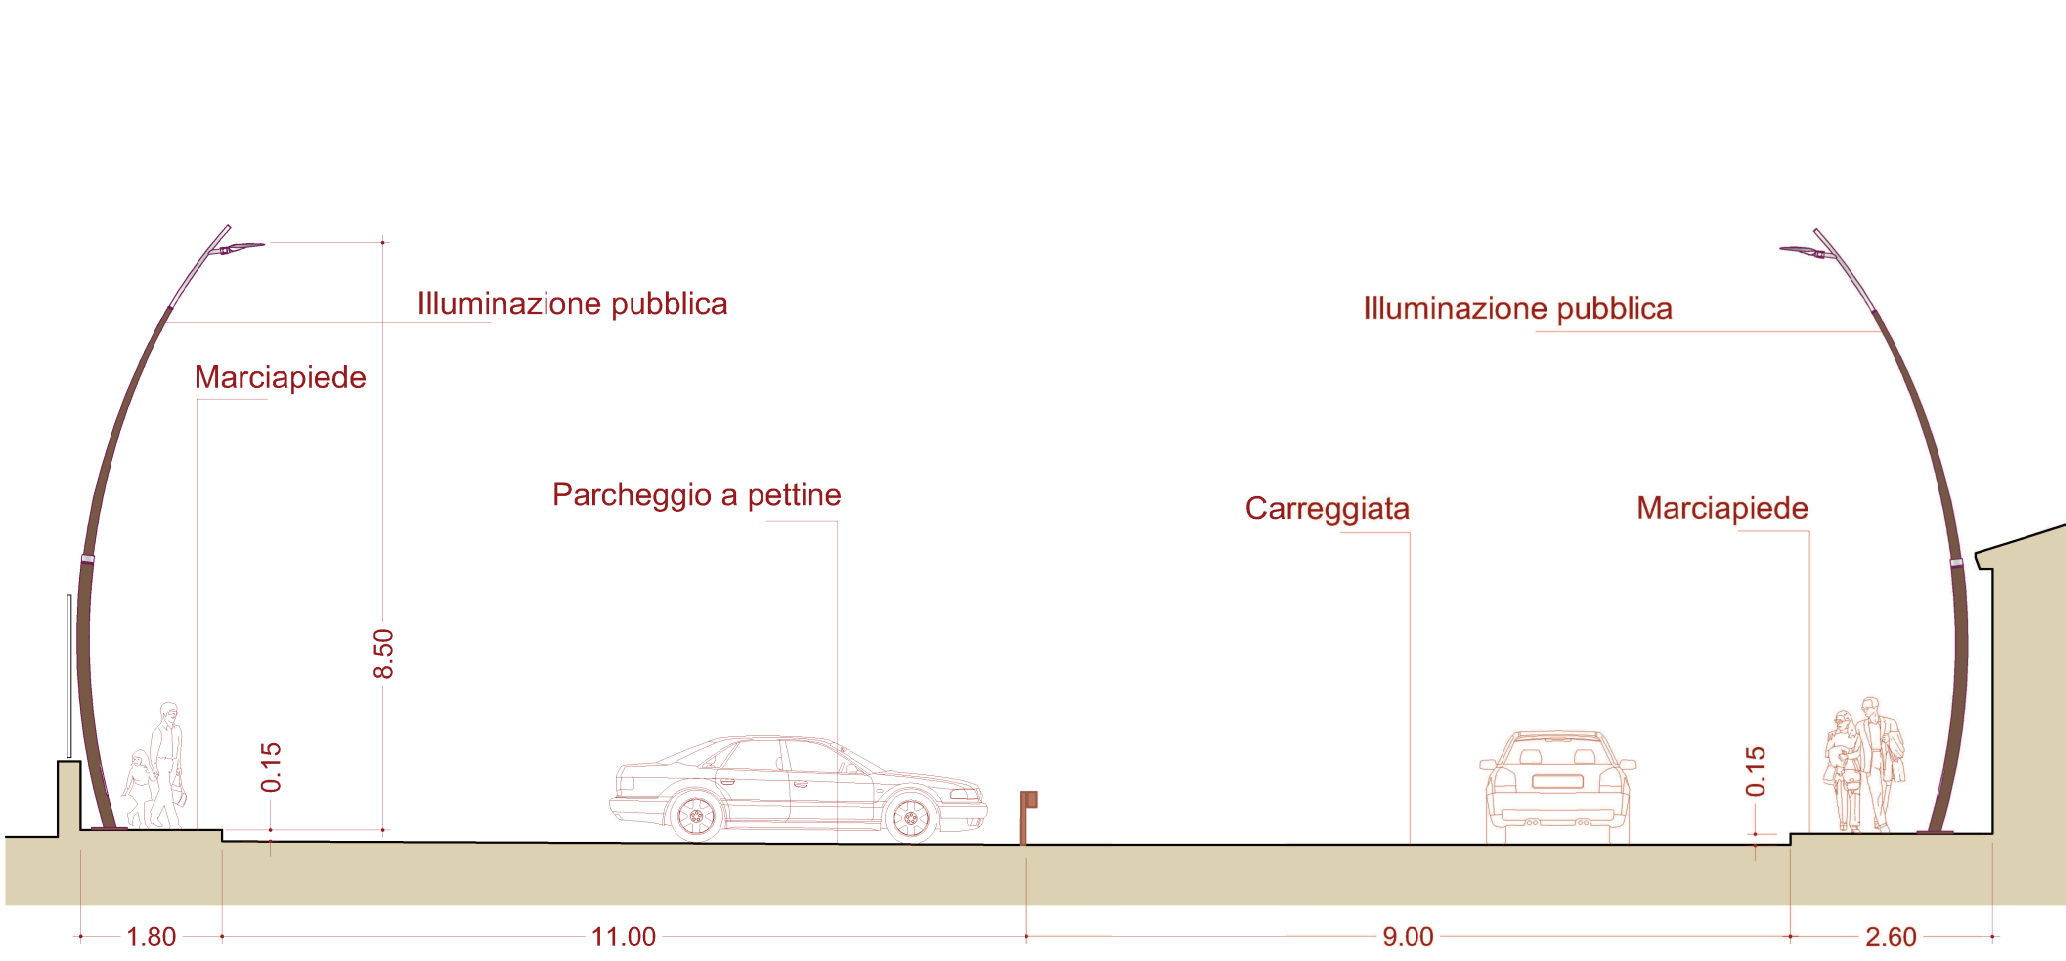


**Sezione trasversale B**  
Scala 1:100

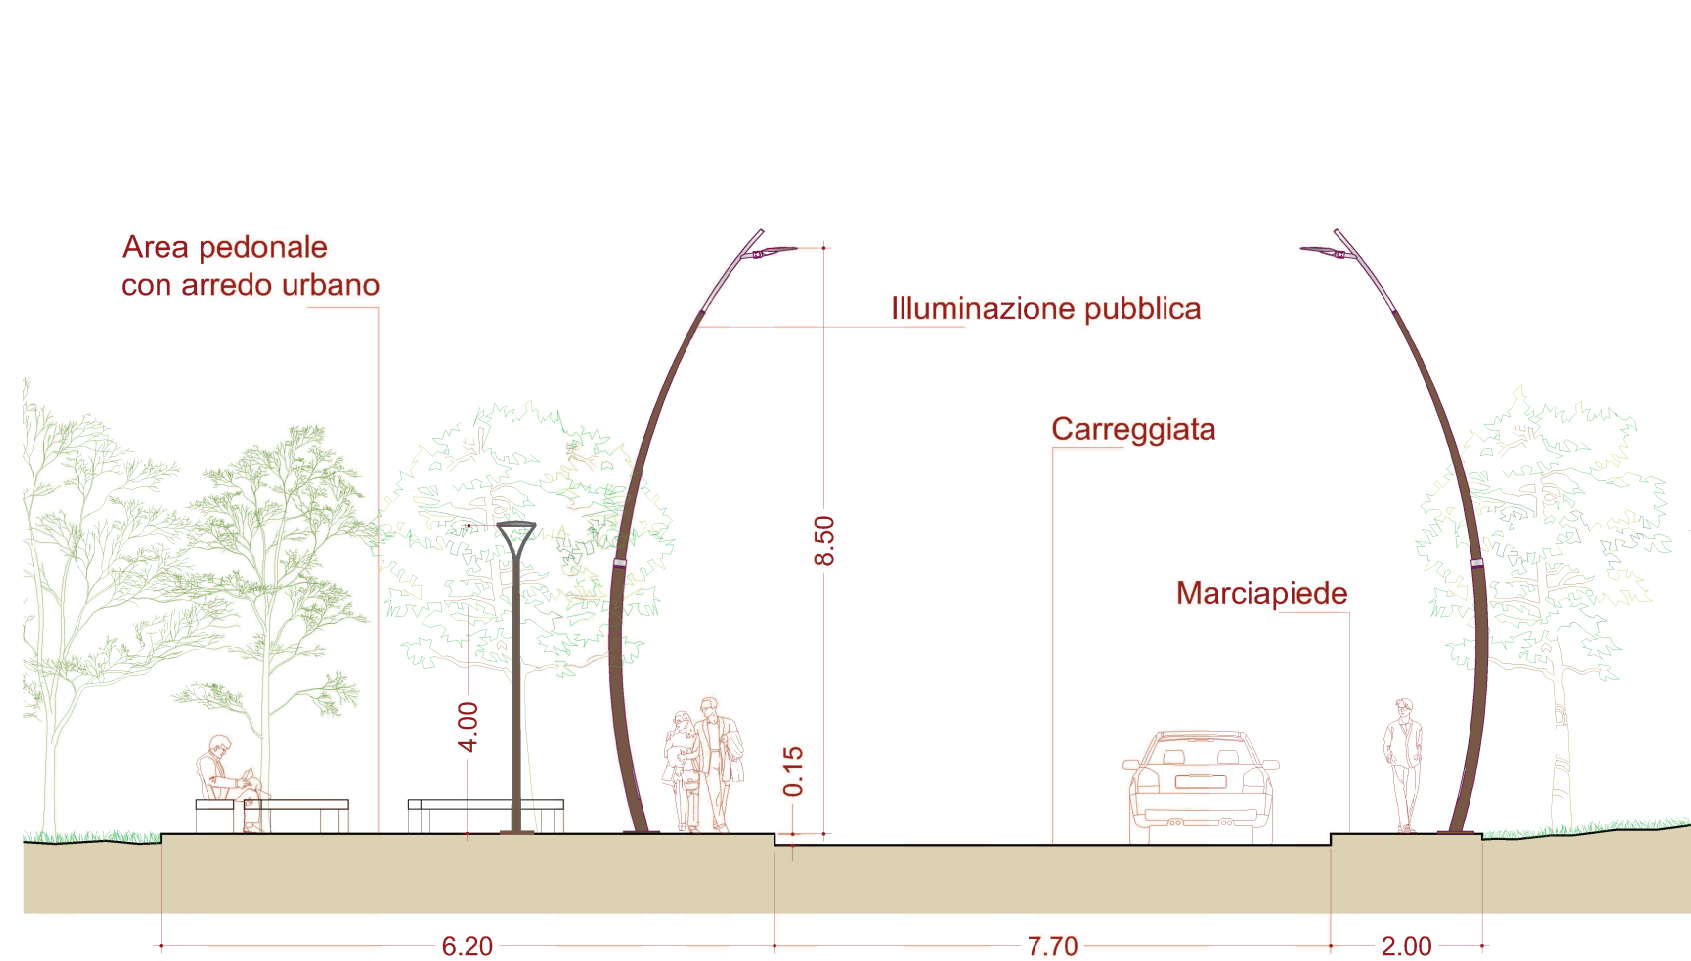


**Sezione trasversale C**  
Scala 1:100

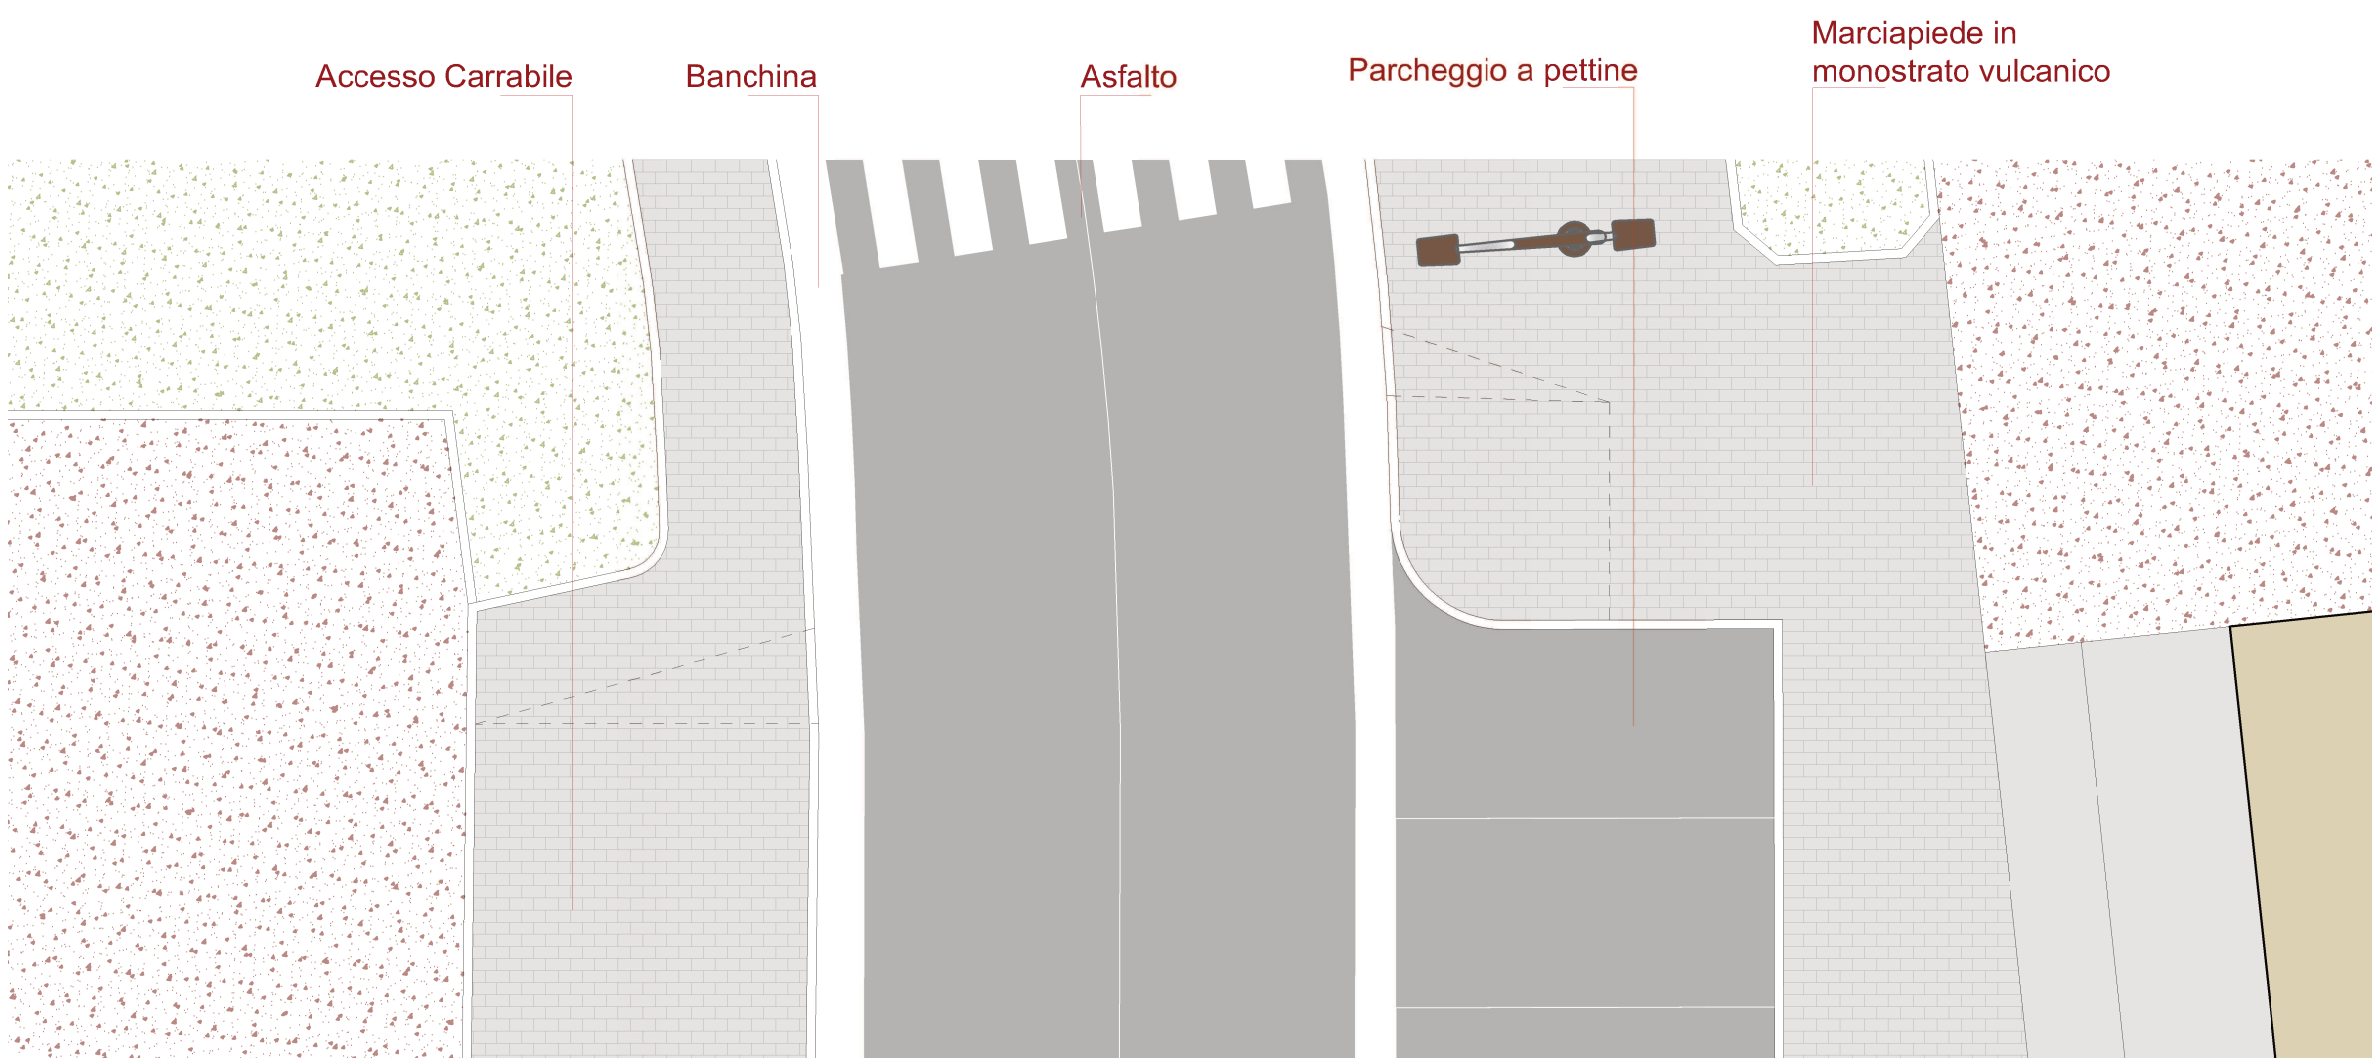


**Stralcio pianta su sezione A**  
Scala 1:100

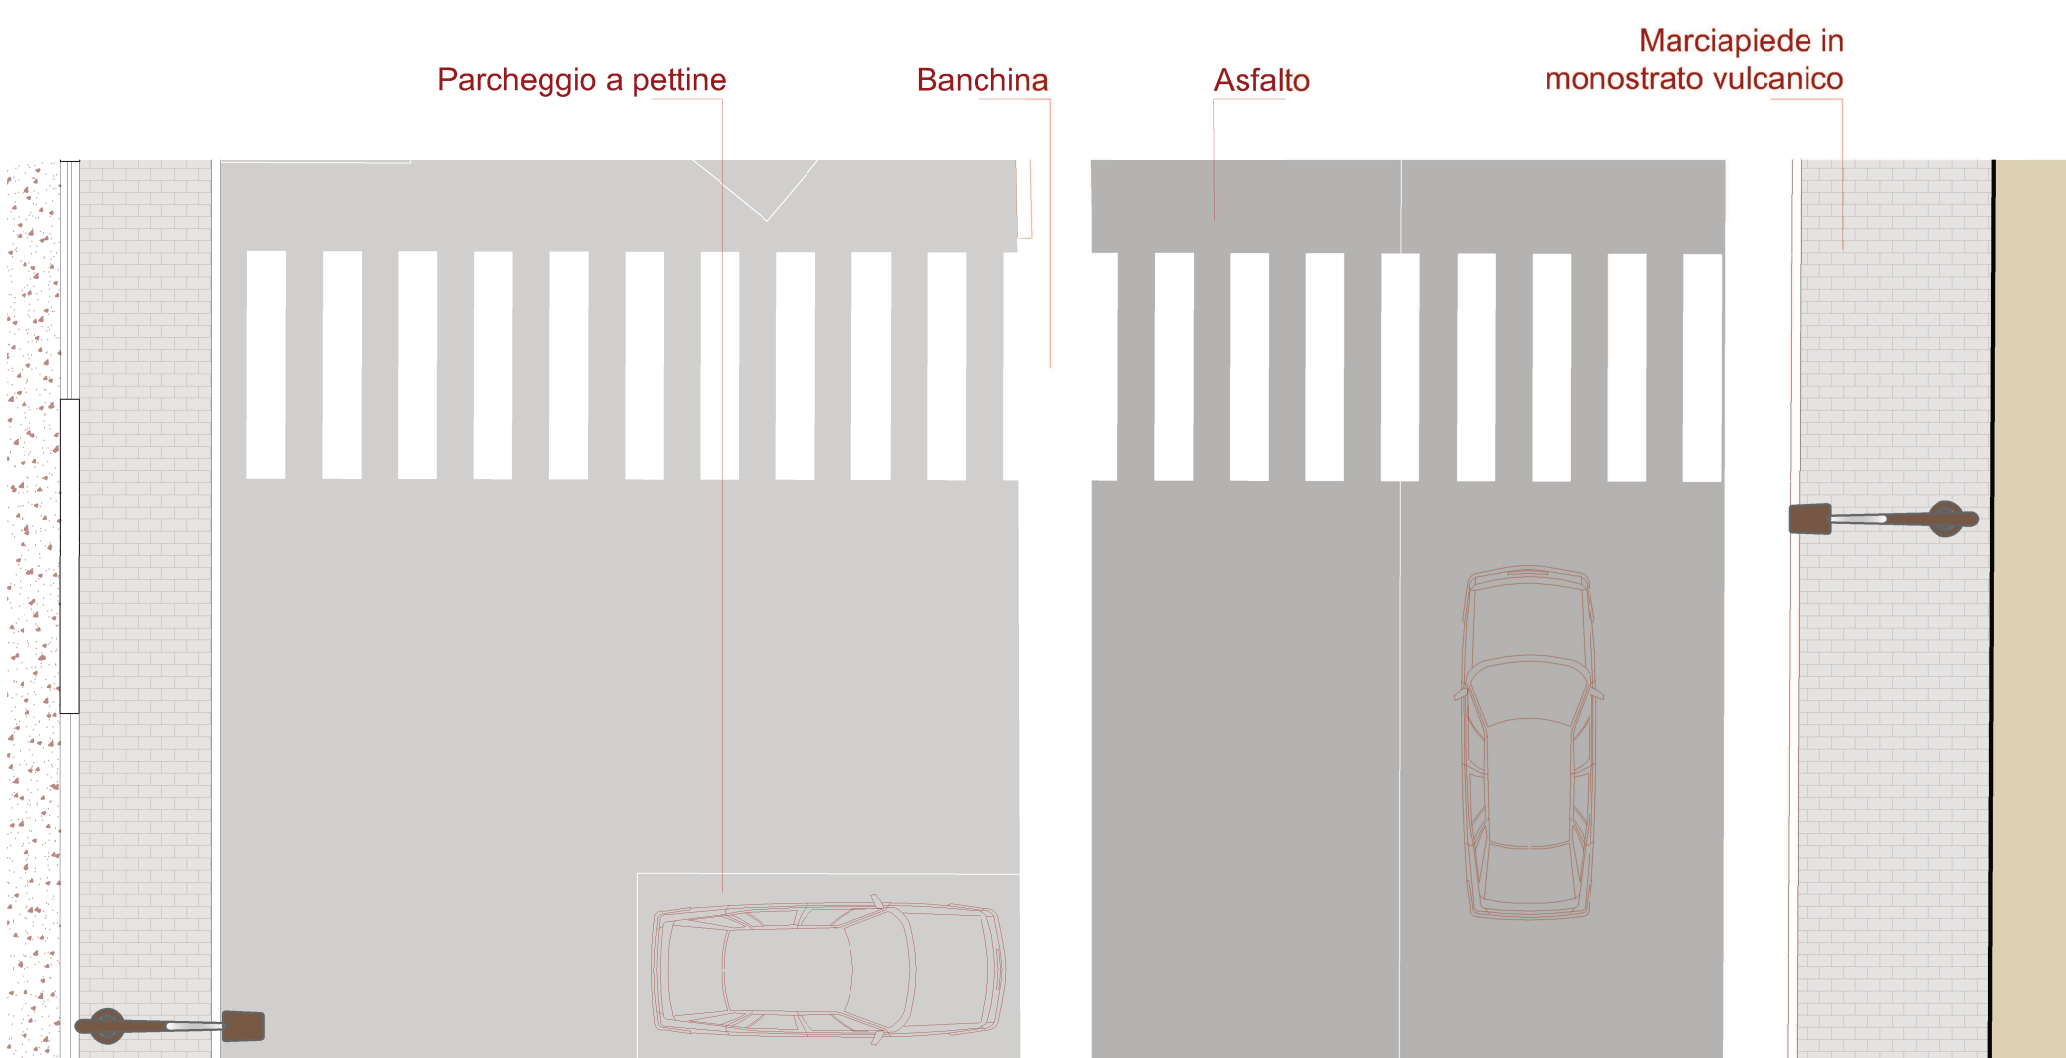

**Stralcio pianta su sezione B**  
Scala 1:100

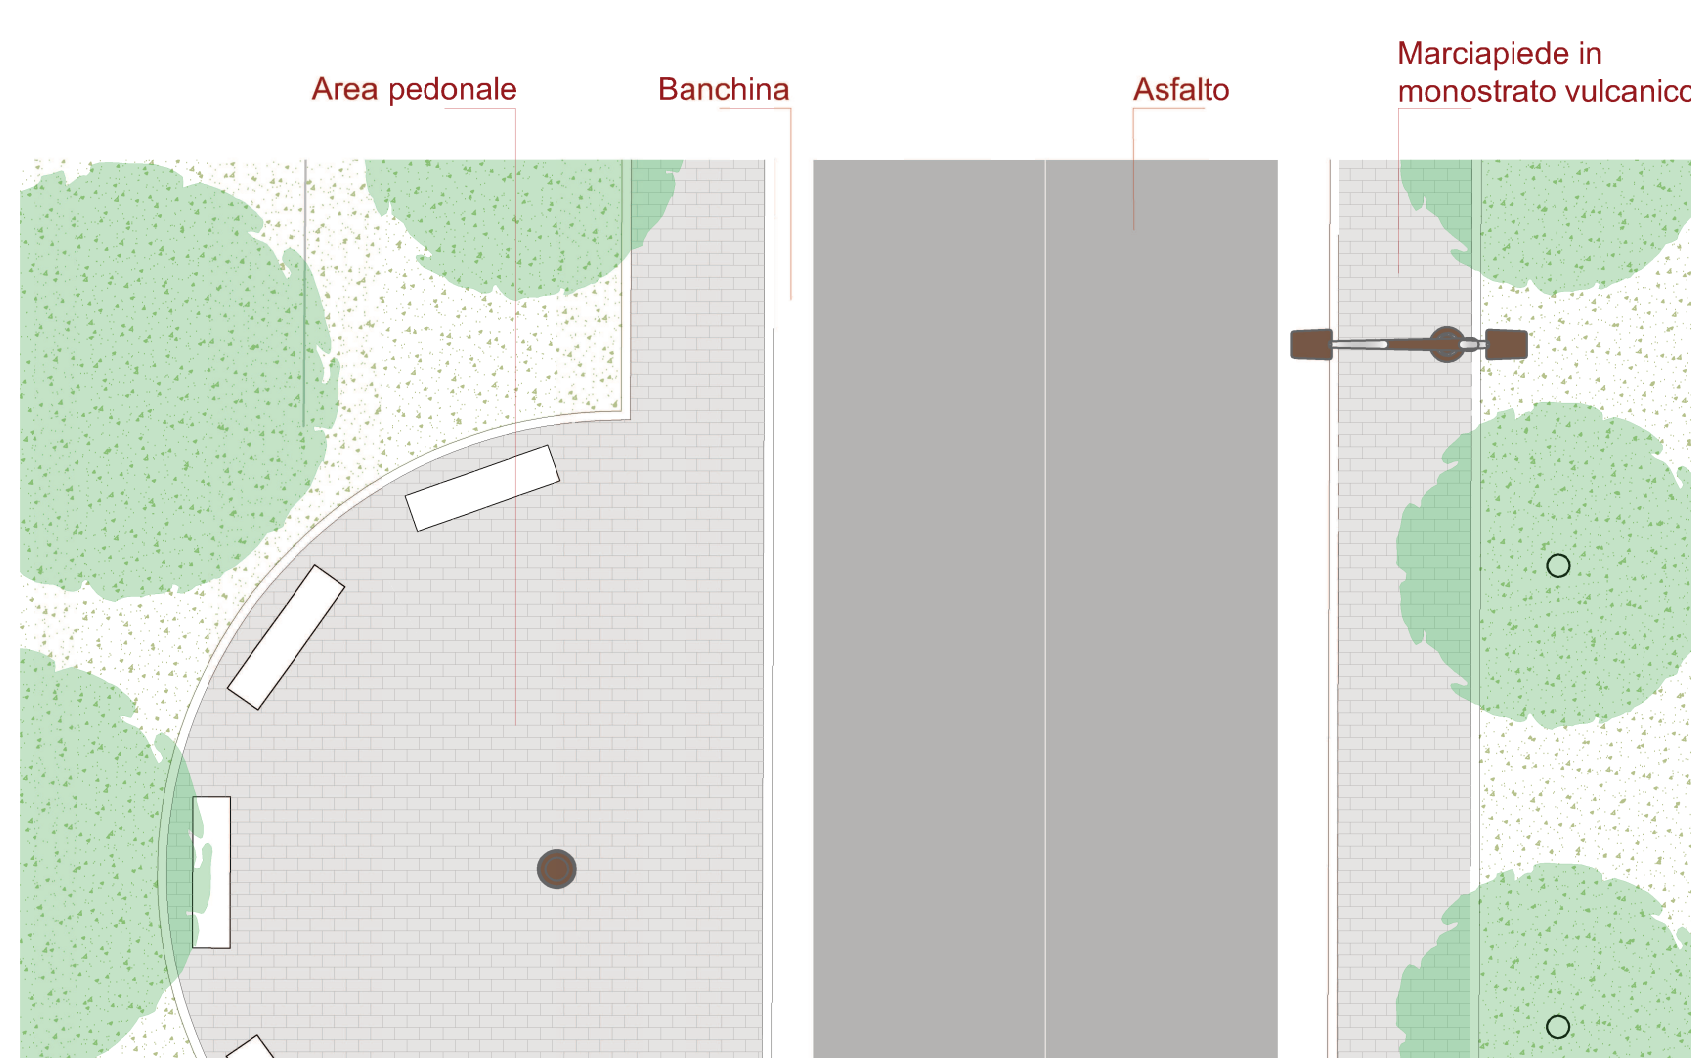

**QUADRO DI UNIONE - Scala 1:4000**

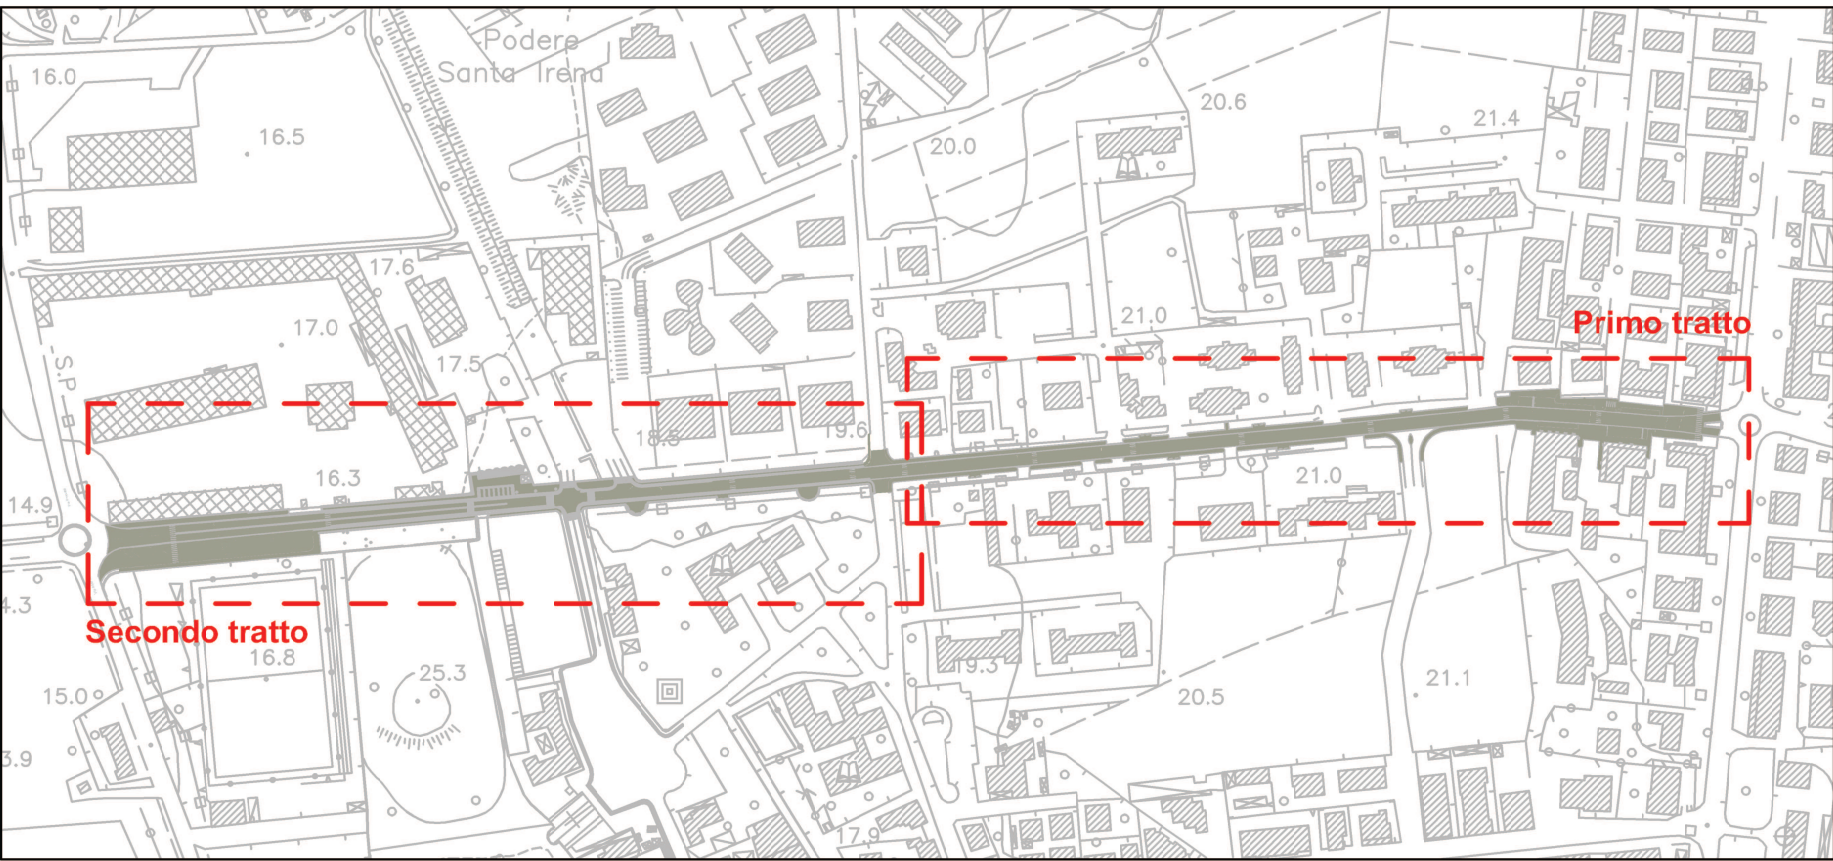

**Particolari pavimentazioni in Viale della Repubblica**

L'intervento progettuale prevede, per Viale della Repubblica, il rifacimento completo di tutti marciapiedi laterali. In particolare si prevede la posa di una pavimentazione in elementi in "monostrato vulcanico", intervallati da elementi bianchi a creare una trama decorativa che si ripete in più punti della superficie. Lungo il perimetro della pavimentazione sono previsti con cordoli in travertino.



**Immagini fotorealistiche dell'intervento in progetto**





**COMUNE DI CAPACCIO PAESTUM**  
PROVINCIA DI SALERNO

IL committente:  
Comune di  
**CAPACCIO PAESTUM**

Sindaco  
**Avv. Alfieri Francesco**

**PROGETTO ESECUTIVO**  
CUP: H41B21000840001

Oggetto:  
*"Interventi di rigenerazione urbana delle borgate  
valli alla riduzione dei fenomeni di marginalizzazione  
e degrado sociale, nonché al miglioramento della  
qualità del decoro urbano e del tessuto sociale ed  
ambientale".*

Elaborati:

**E. 3.2**  
**AMBITO 1 - VIALE DELLA REPUBBLICA**

PLANIMETRIE, SEZIONI STATO DI PROGETTO  
E FOTOINSERIMENTI

Data:  
**Dicembre 2022**

IL R.U.P.:  
**Ing. Giovanni Vito Bello**

I Progettisti:  
**RTP**  
**Ing. Luca Picilli**  
(capogruppo progettuali)

**Arch. Damiano Scardella**  
(co-progettista)

Collaboratrice  
**Arch. Francesca Lanza**