



Planimetria Stato di Fatto con Coni Ottici: AMBITO 2 - VIA ITALIA

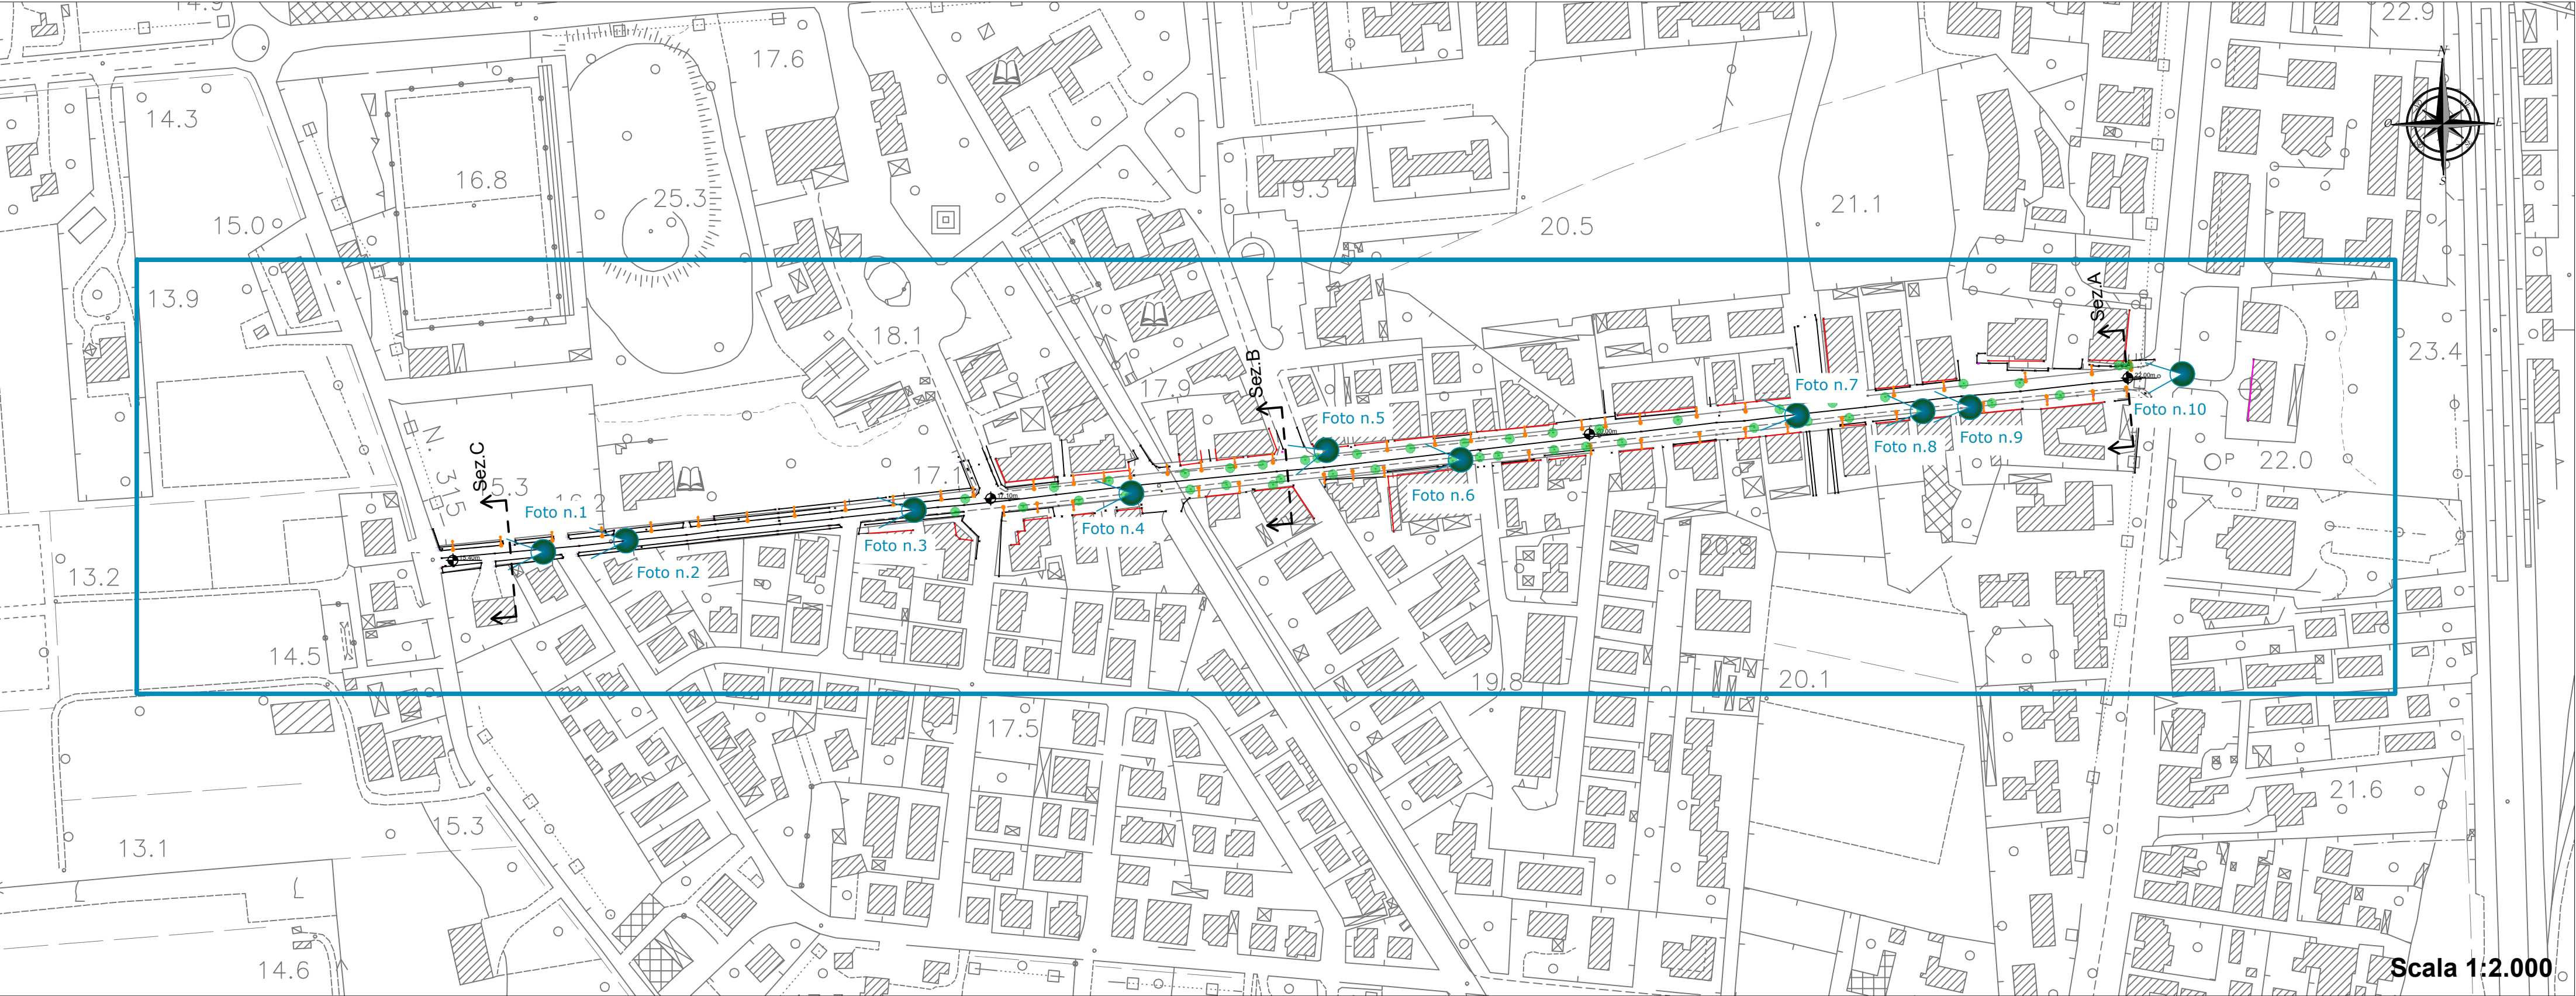



- LEGENDA:**
- Cono di scatto fotografico
 - AMBITO 2: Via Italia
 - Pali illuminazione esistenti a singola armatura
 - Alberi

Documentazione Fotografica:

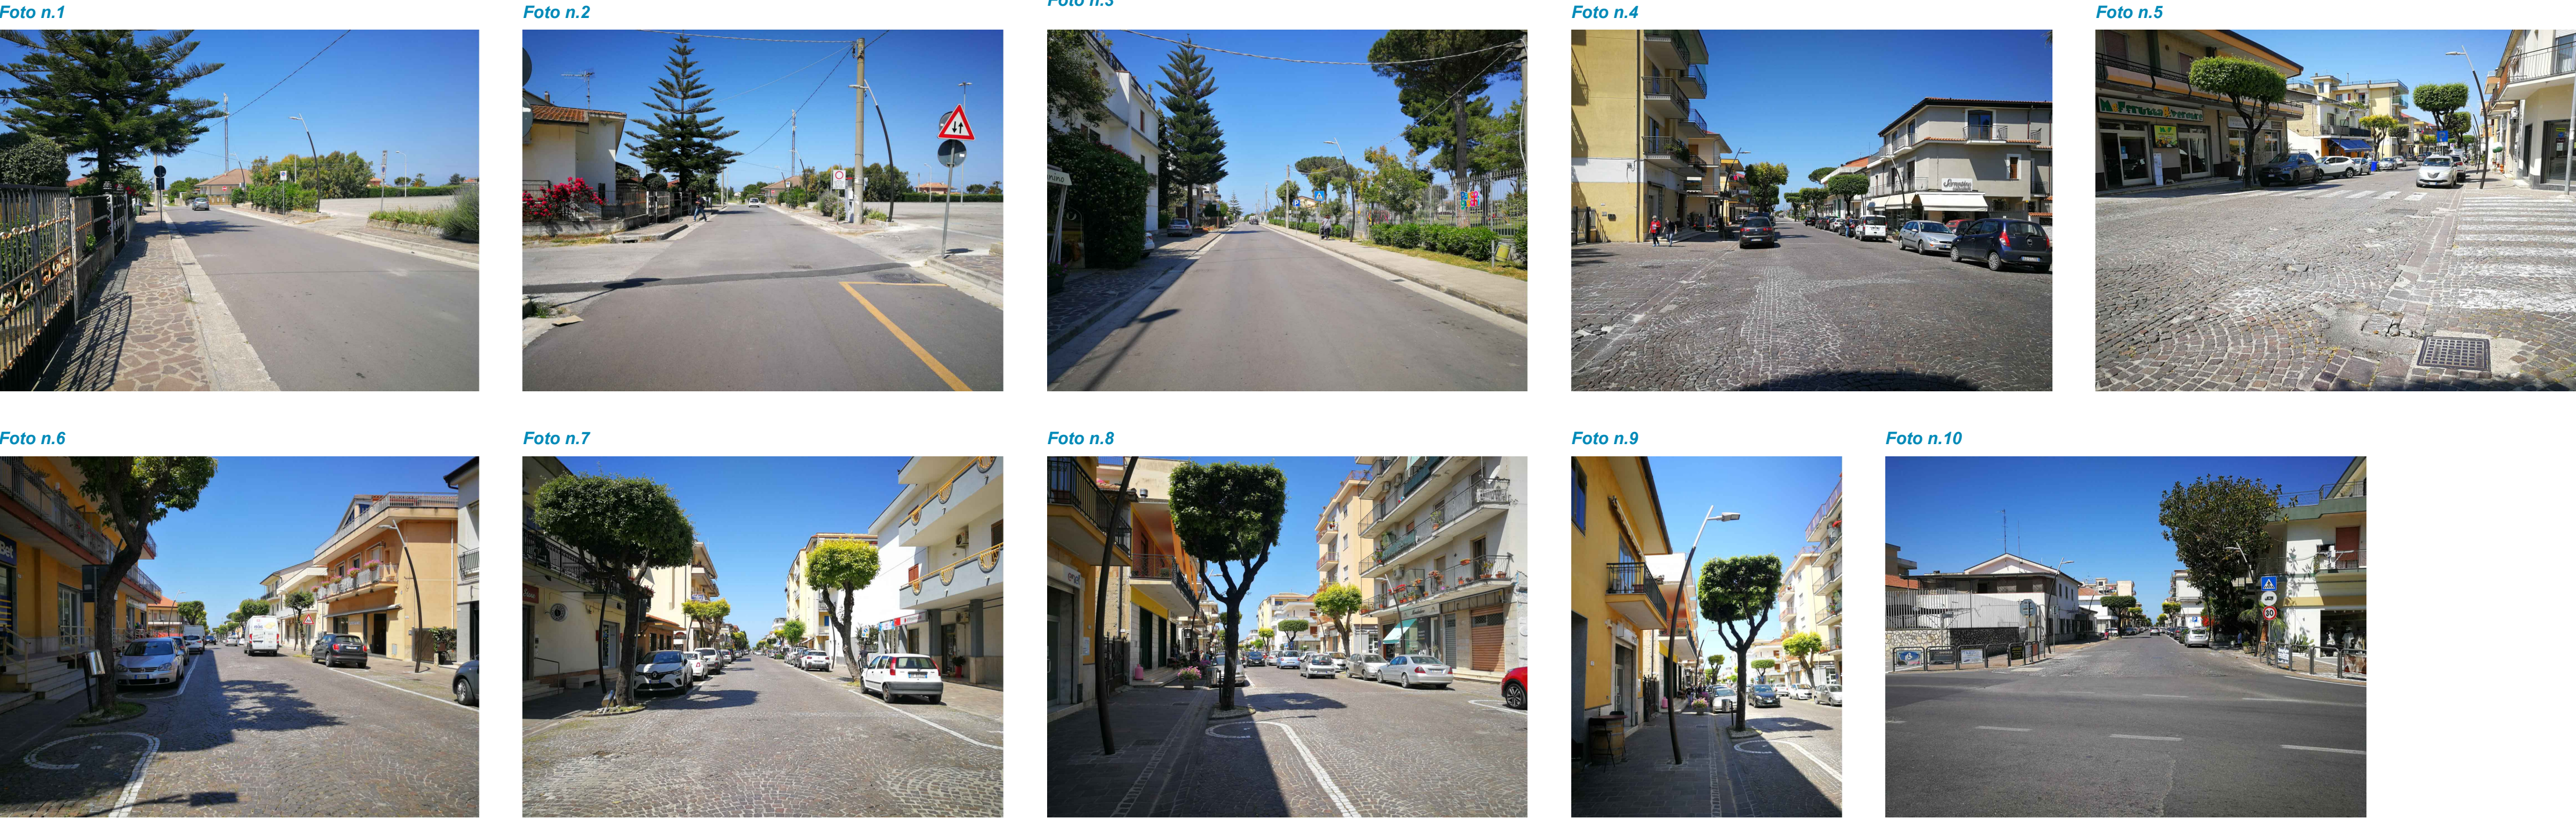

Sezioni TIPO Stato di Fatto:

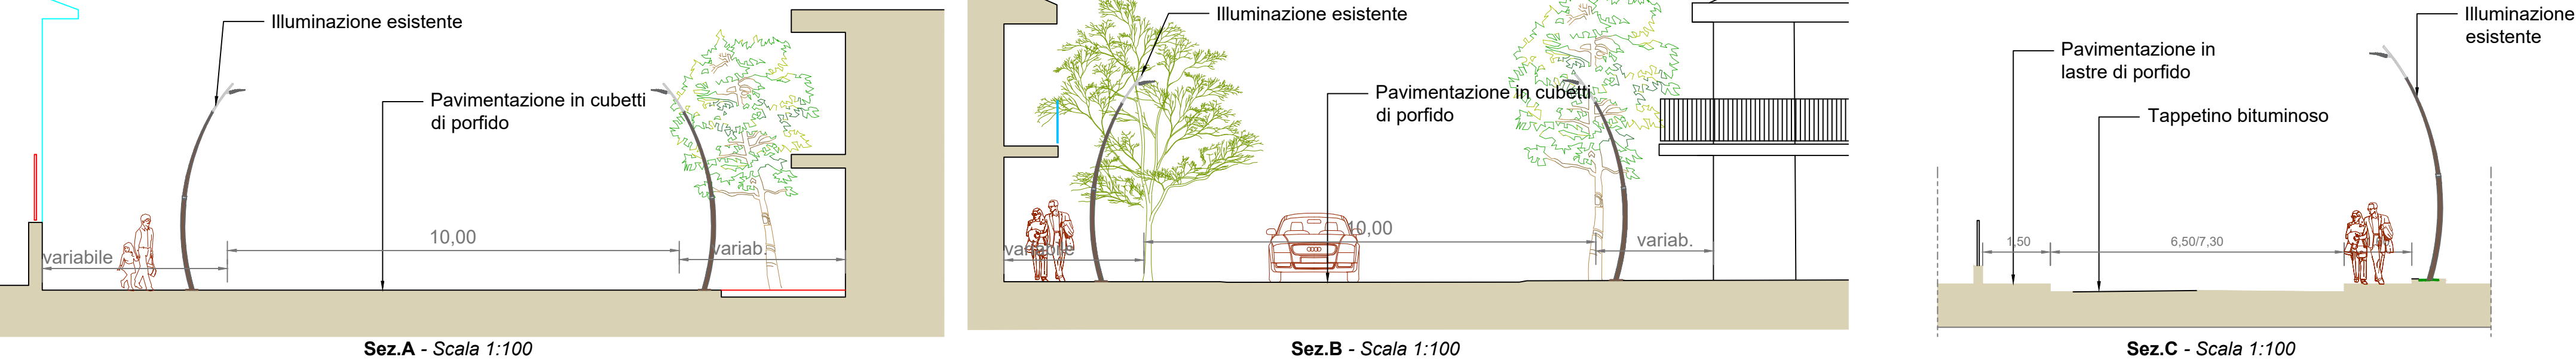



COMUNE DI CAPACCIO PAESTUM
PROVINCIA DI SALERNO

IL committente:
Comune di
CAPACCIO PAESTUM

Sindaco
Avv. Alfieri Francesco

PROGETTO ESECUTIVO

CUP.: H41B21000840001

Oggetto:

"Interventi di rigenerazione urbana delle borgate volti alla riduzione dei fenomeni di marginalizzazione e degrado sociale, nonché al miglioramento della qualità, del decoro urbano e del tessuto sociale ed ambientale".

Elaborati:

E. 4.1

AMBITO 2 - VIA ITALIA

PLANIMETRIA, SEZIONI STATO DI FATTO E DOCUMENTAZIONE FOTOGRAFICA

IL R.U.P.:
Ing. Giovanni Vito Seilo

I Progettisti:
RTP
Ing. Luca Picilli
(capogruppo mandatario)

Arch. Domenico Scorziello
(mandatario)

Data:
Dicembre 2022