



Particolari costruttivi - Sezione sede stradale

Scala 1:10

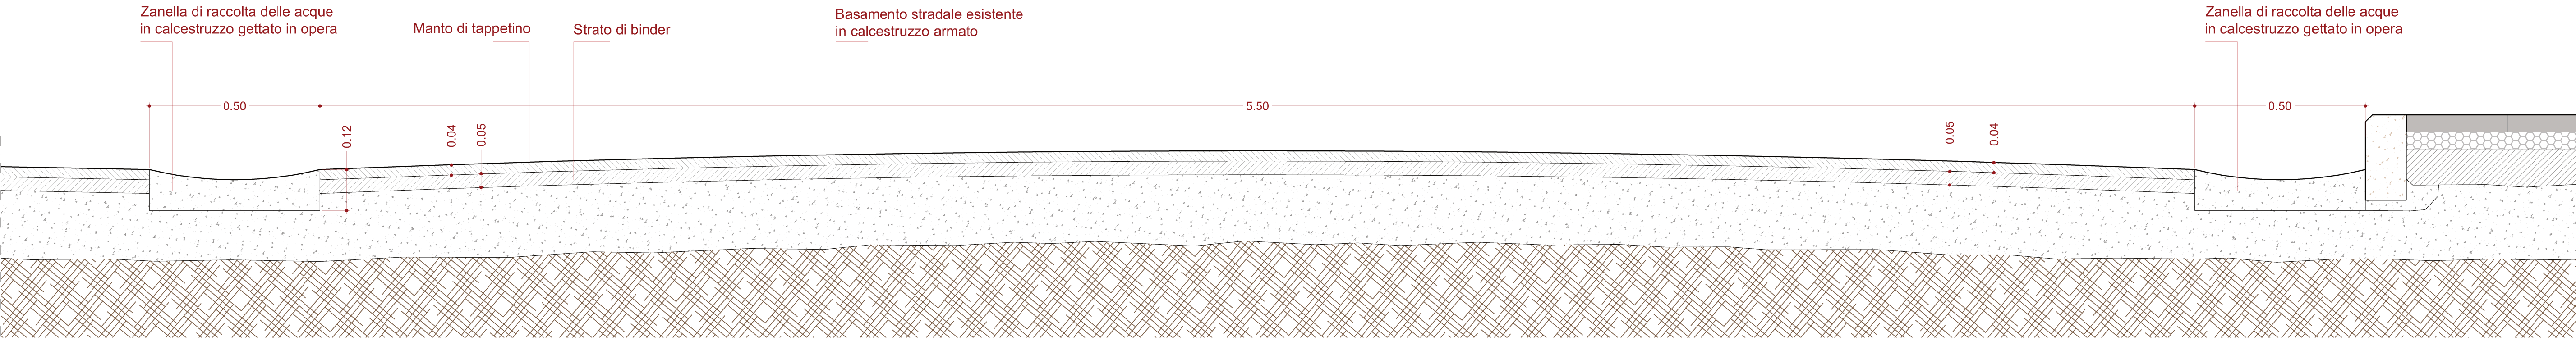

Particolari costruttivi - Sezione marciapiede pedonale


Scala 1:10

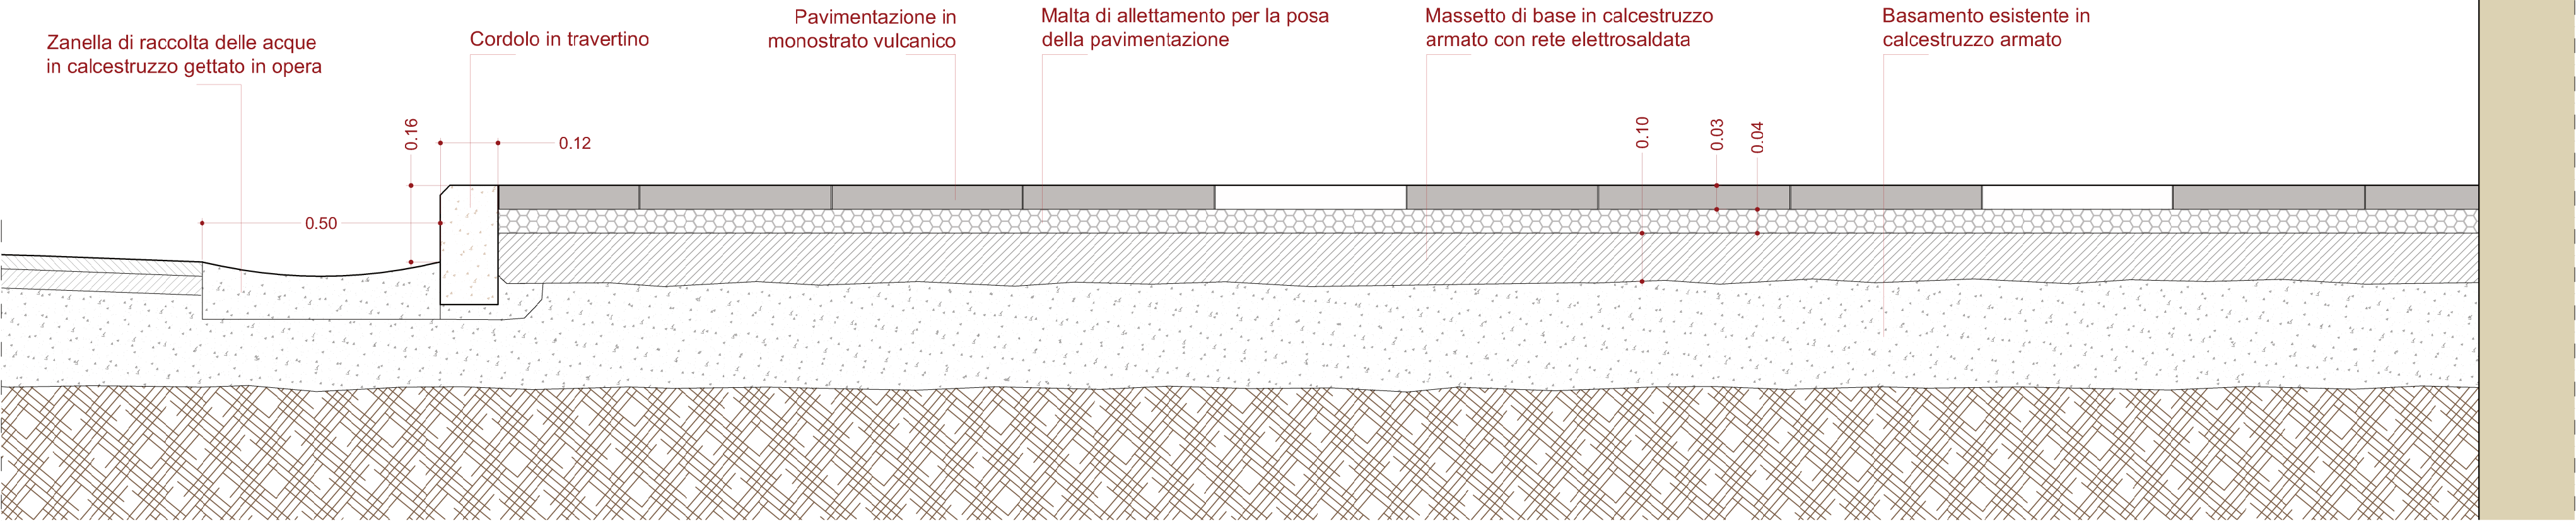

Stralcio pianta lungo l'asse di Via Italia


Scala 1:100

Riquadro dettagli costruttivi

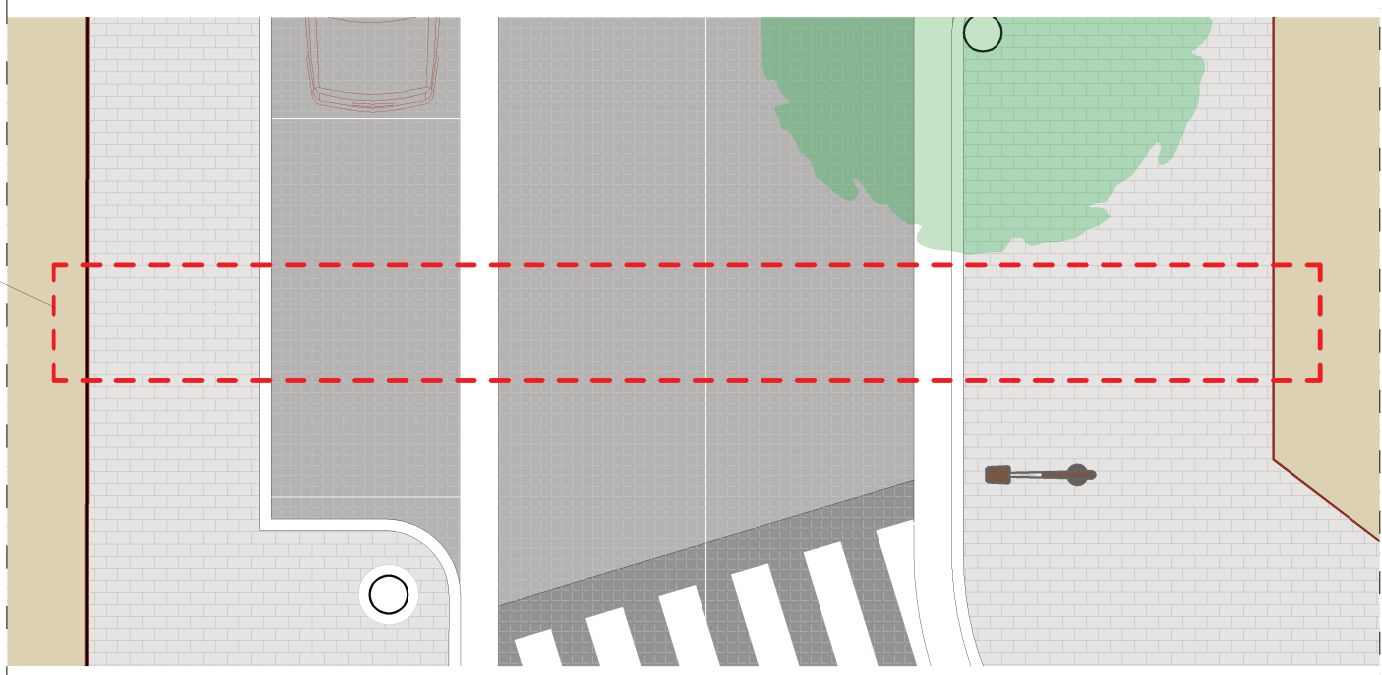

Particolari costruttivi - Sezione marciapiede con parcheggio laterale

Scala 1:10

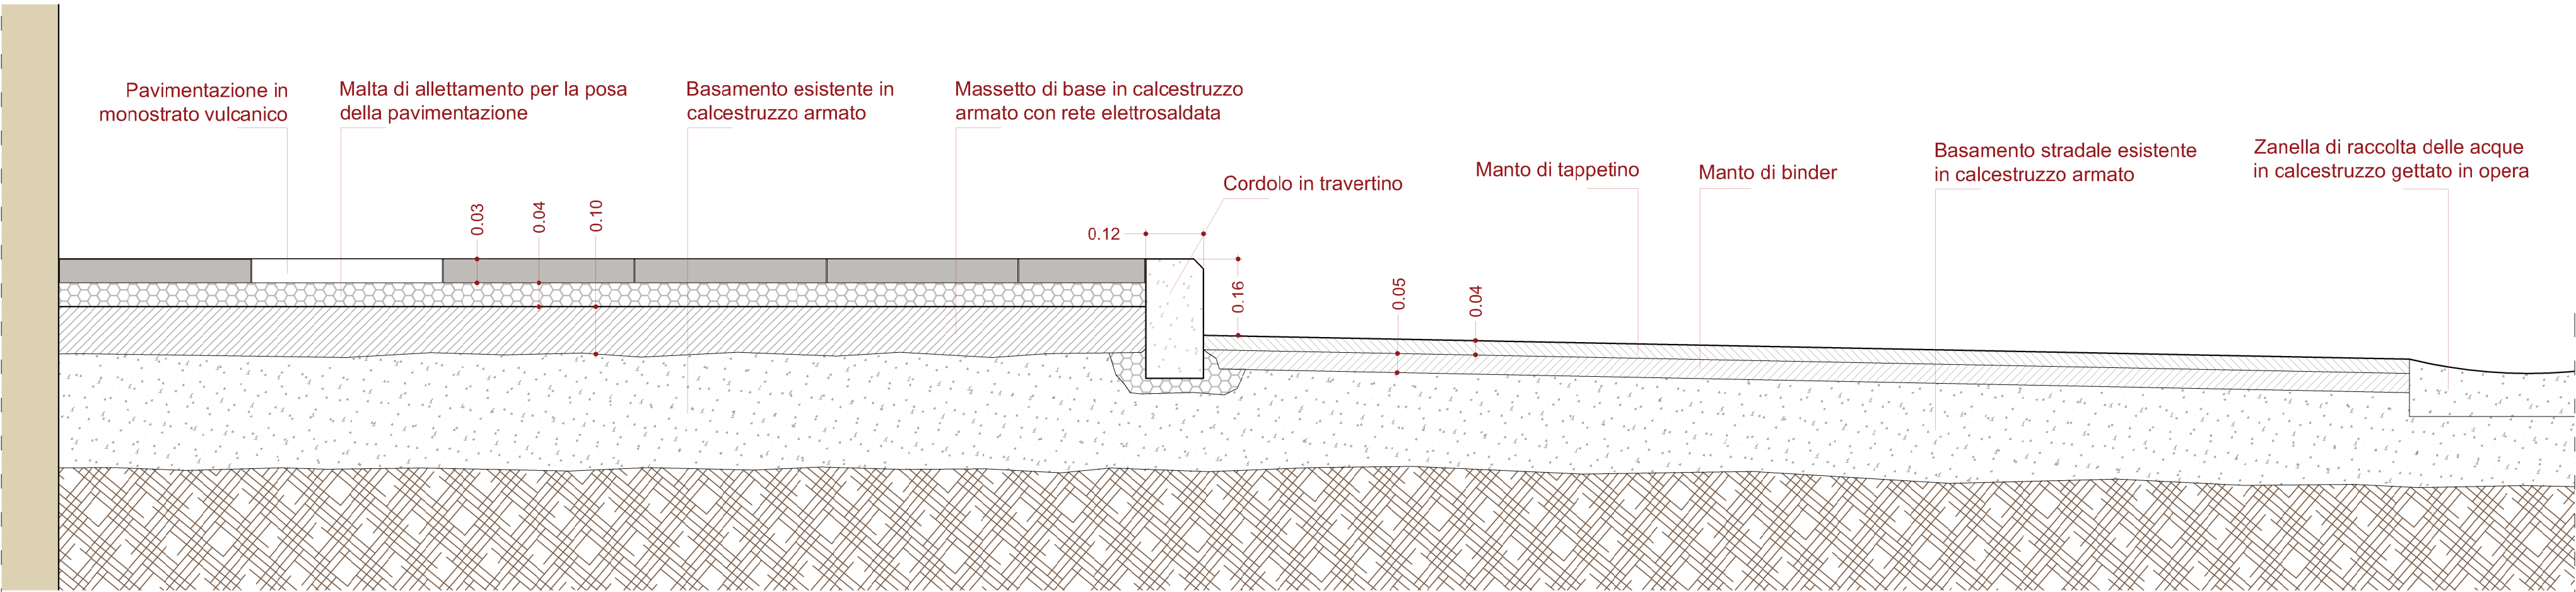



COMUNE DI CAPACCIO PAESTUM
PROVINCIA DI SALERNO

IL commitente:
Comune di
CAPACCIO PAESTUM

PROGETTO ESECUTIVO

CUP.: H41B21000840001

Oggetto:

"Interventi di rigenerazione urbana delle borgate volti alla riduzione dei fenomeni di marginalizzazione e degrado sociale, nonché al miglioramento della qualità, del decoro urbano e del tessuto sociale ed ambientale".

Elaborati:

E. 4.4

AMBITO 2 - VIA ITALIA

PARTICOLARI COSTRUTTIVI SU SEZIONE STRADALE

IL R.U.P.:
Ing. Giovanni Vito Esposito

I Progettisti:

RTP
Ing. Luca Picilli
(capogruppo mandataria)

Arch. **Domenico Scorziello**
(mandante)

Data:
Dicembre 2022

