







Planimetria generale - Scala 1:500

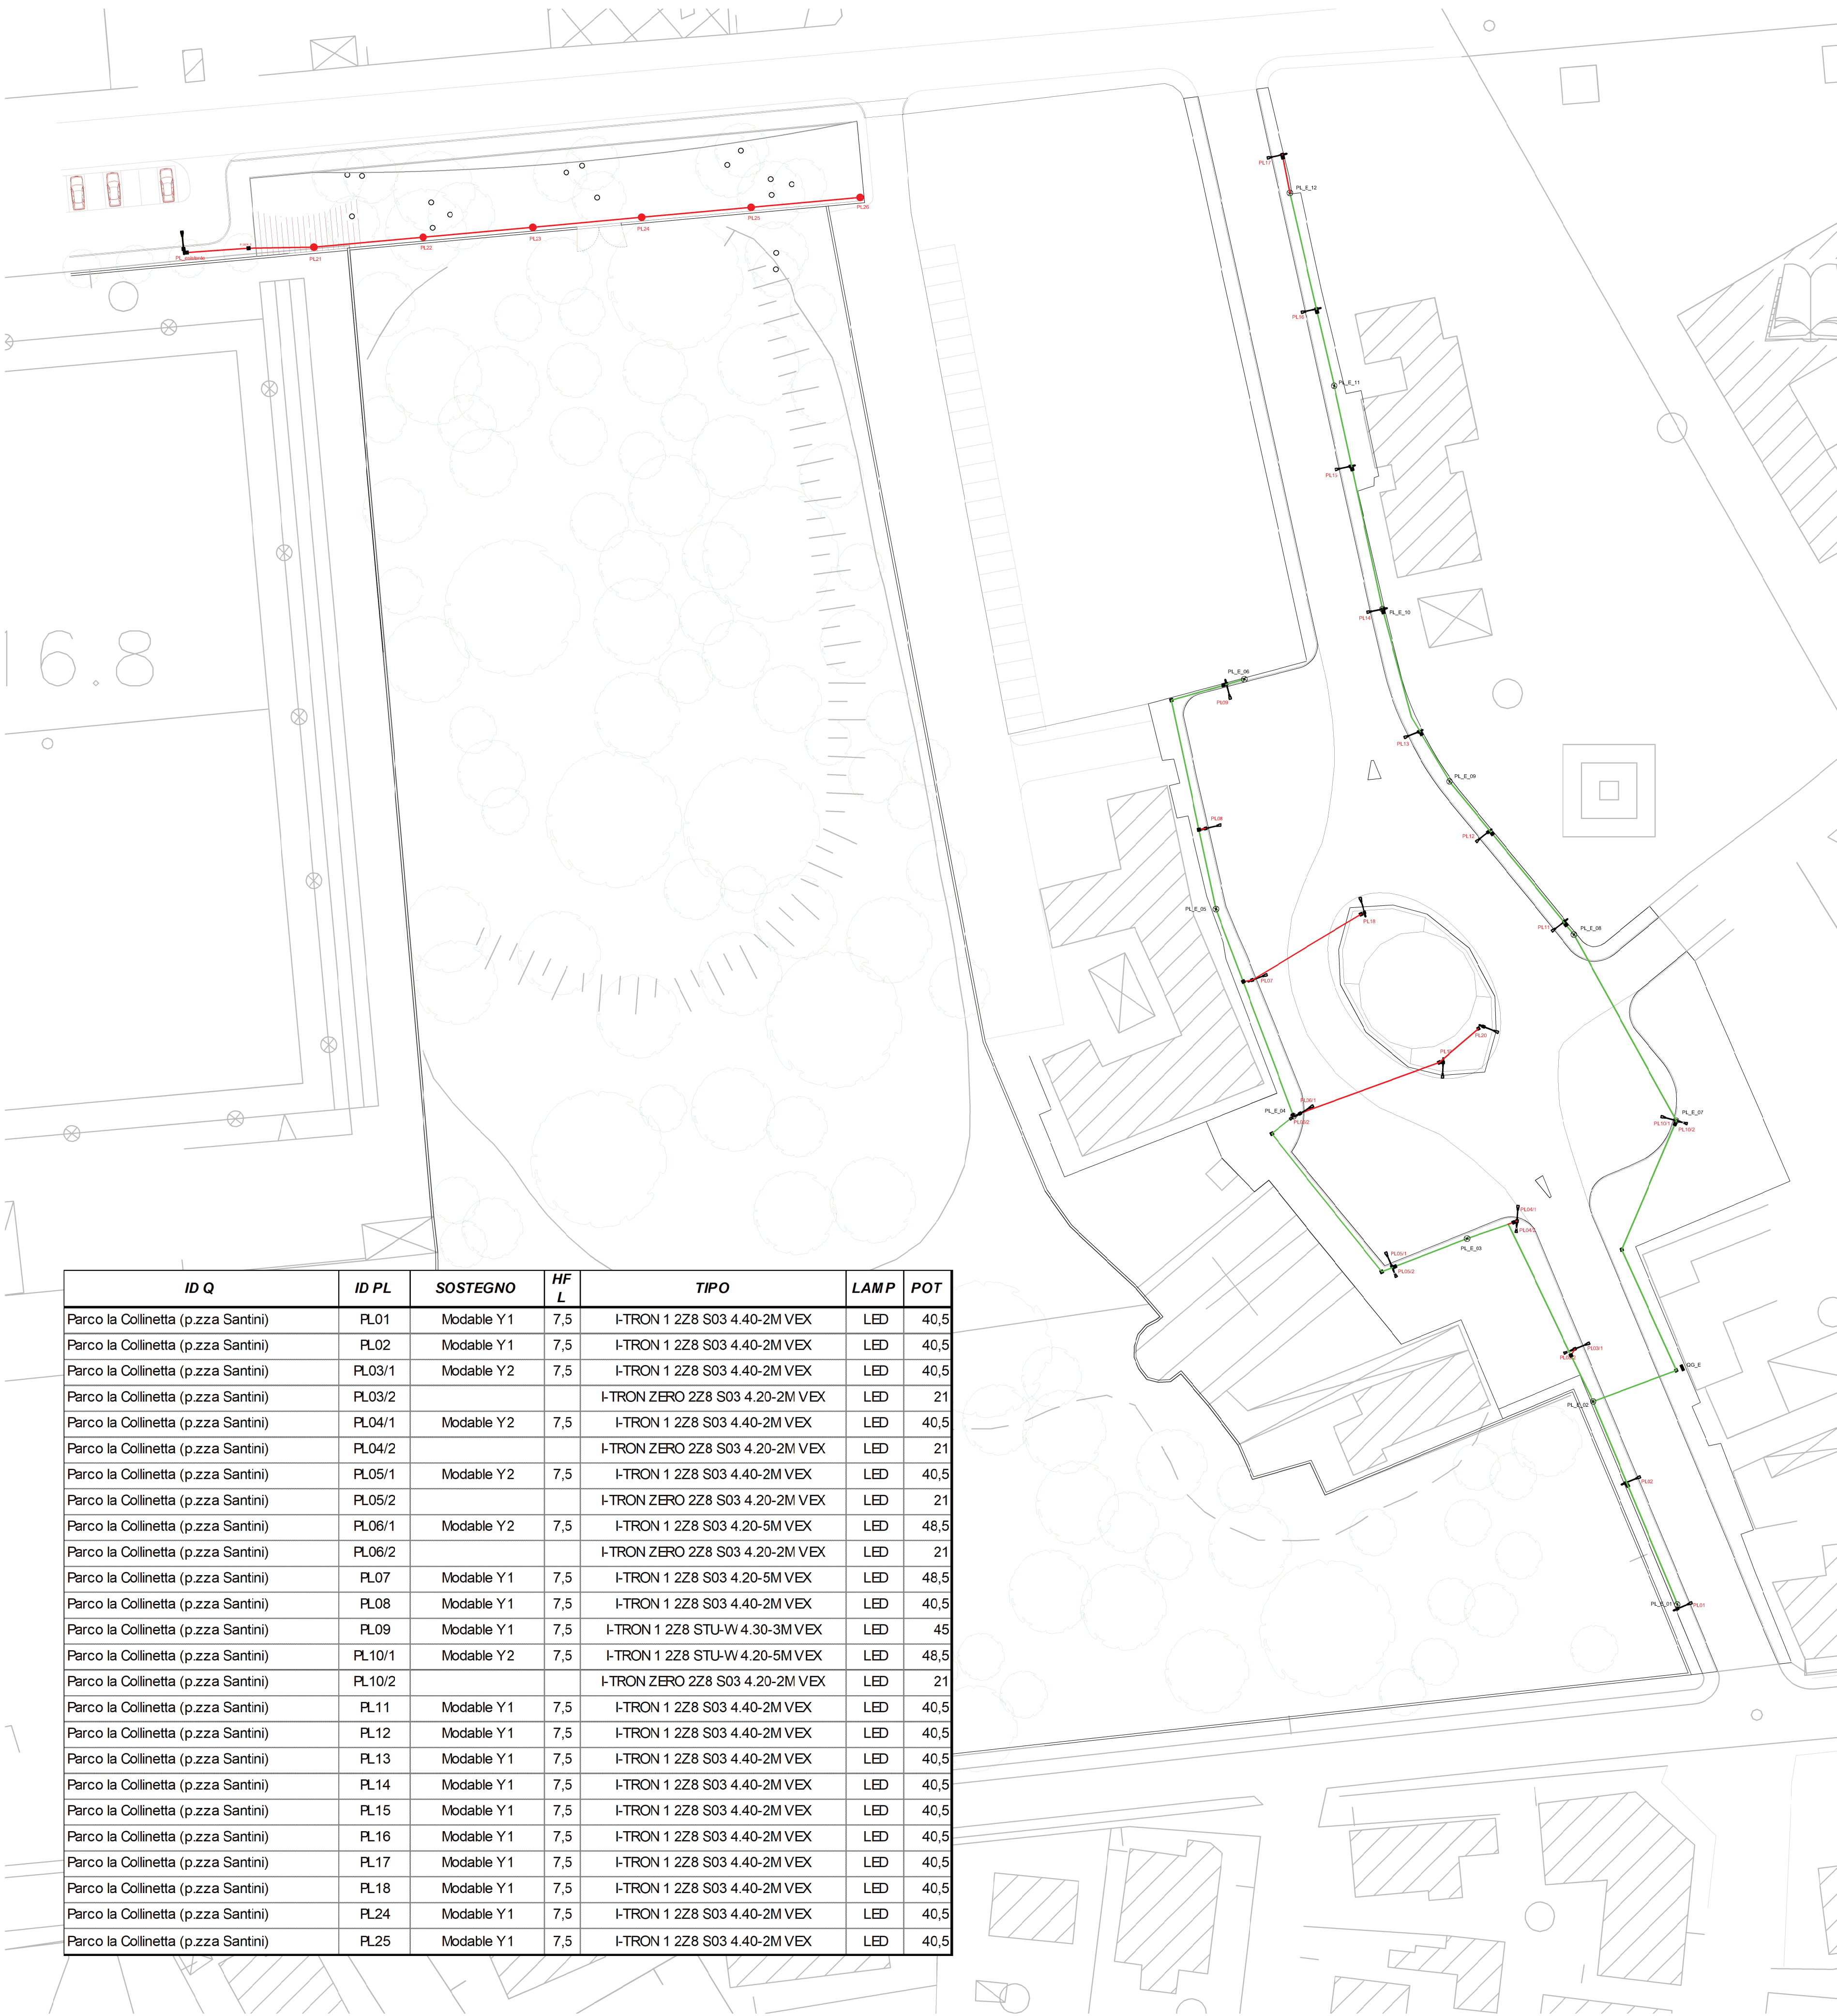

ID Q	ID PL	SOSTEGNO	HF L	TIPO	LAMP	POT
Parco la Collinetta (p.zza Santini)	PL01	Modable Y1	7,5	I-TRON 1 228 S03 4.40-2M VEX	LED	40,5
Parco la Collinetta (p.zza Santini)	PL02	Modable Y1	7,5	I-TRON 1 228 S03 4.40-2M VEX	LED	40,5
Parco la Collinetta (p.zza Santini)	PL03/1	Modable Y2	7,5	I-TRON 1 228 S03 4.40-2M VEX	LED	40,5
Parco la Collinetta (p.zza Santini)	PL03/2			I-TRON ZERO 228 S03 4.20-2M VEX	LED	21
Parco la Collinetta (p.zza Santini)	PL04/1	Modable Y2	7,5	I-TRON 1 228 S03 4.40-2M VEX	LED	40,5
Parco la Collinetta (p.zza Santini)	PL04/2			I-TRON ZERO 228 S03 4.20-2M VEX	LED	21
Parco la Collinetta (p.zza Santini)	PL05/1	Modable Y2	7,5	I-TRON 1 228 S03 4.40-2M VEX	LED	40,5
Parco la Collinetta (p.zza Santini)	PL05/2			I-TRON ZERO 228 S03 4.20-2M VEX	LED	21
Parco la Collinetta (p.zza Santini)	PL06/1	Modable Y2	7,5	I-TRON 1 228 S03 4.20-5M VEX	LED	48,5
Parco la Collinetta (p.zza Santini)	PL06/2			I-TRON ZERO 228 S03 4.20-2M VEX	LED	21
Parco la Collinetta (p.zza Santini)	PL07	Modable Y1	7,5	I-TRON 1 228 S03 4.20-5M VEX	LED	48,5
Parco la Collinetta (p.zza Santini)	PL08	Modable Y1	7,5	I-TRON 1 228 S03 4.40-2M VEX	LED	40,5
Parco la Collinetta (p.zza Santini)	PL09	Modable Y1	7,5	I-TRON 1 228 STU-W 4.30-3M VEX	LED	45
Parco la Collinetta (p.zza Santini)	PL10/1	Modable Y2	7,5	I-TRON 1 228 STU-W 4.20-5M VEX	LED	48,5
Parco la Collinetta (p.zza Santini)	PL10/2			I-TRON ZERO 228 S03 4.20-2M VEX	LED	21
Parco la Collinetta (p.zza Santini)	PL11	Modable Y1	7,5	I-TRON 1 228 S03 4.40-2M VEX	LED	40,5
Parco la Collinetta (p.zza Santini)	PL12	Modable Y1	7,5	I-TRON 1 228 S03 4.40-2M VEX	LED	40,5
Parco la Collinetta (p.zza Santini)	PL13	Modable Y1	7,5	I-TRON 1 228 S03 4.40-2M VEX	LED	40,5
Parco la Collinetta (p.zza Santini)	PL14	Modable Y1	7,5	I-TRON 1 228 S03 4.40-2M VEX	LED	40,5
Parco la Collinetta (p.zza Santini)	PL15	Modable Y1	7,5	I-TRON 1 228 S03 4.40-2M VEX	LED	40,5
Parco la Collinetta (p.zza Santini)	PL16	Modable Y1	7,5	I-TRON 1 228 S03 4.40-2M VEX	LED	40,5
Parco la Collinetta (p.zza Santini)	PL17	Modable Y1	7,5	I-TRON 1 228 S03 4.40-2M VEX	LED	40,5
Parco la Collinetta (p.zza Santini)	PL18	Modable Y1	7,5	I-TRON 1 228 S03 4.40-2M VEX	LED	40,5
Parco la Collinetta (p.zza Santini)	PL24	Modable Y1	7,5	I-TRON 1 228 S03 4.40-2M VEX	LED	40,5
Parco la Collinetta (p.zza Santini)	PL25	Modable Y1	7,5	I-TRON 1 228 S03 4.40-2M VEX	LED	40,5

LEGENDA

- Nuovo punto luce singolo composto da:
 - palo in stile per arredo urbano singolo, modello Modable, HFL 7,5mt
 - corpo illuminante stradale a led tipo AEC I-TRON 1
- Nuovo punto luce doppio composto da:
 - palo in stile per arredo urbano doppio, modello Modable, HFL Standard 7,5mt, HFL Pedonale 5,0 mt
 - corpo illuminante stradale a led tipo AEC I-TRON 1
 - corpo illuminante stradale a led tipo AEC I-TRON ZERO
- Nuovo punto luce arredo urbano composto:
 - palo carico verniciato a fuori terra 4,0 mt
 - corpo illuminante a led tipo AEC ARYA
- Quadro di comando esistente
- Punto luce esistente da rimuovere
- Pozzetto di derivazione linea elettrica esistente
- Punto luce arredo urbano singolo esistente
- Cavidotto esistente
- Nuovo cavidotto

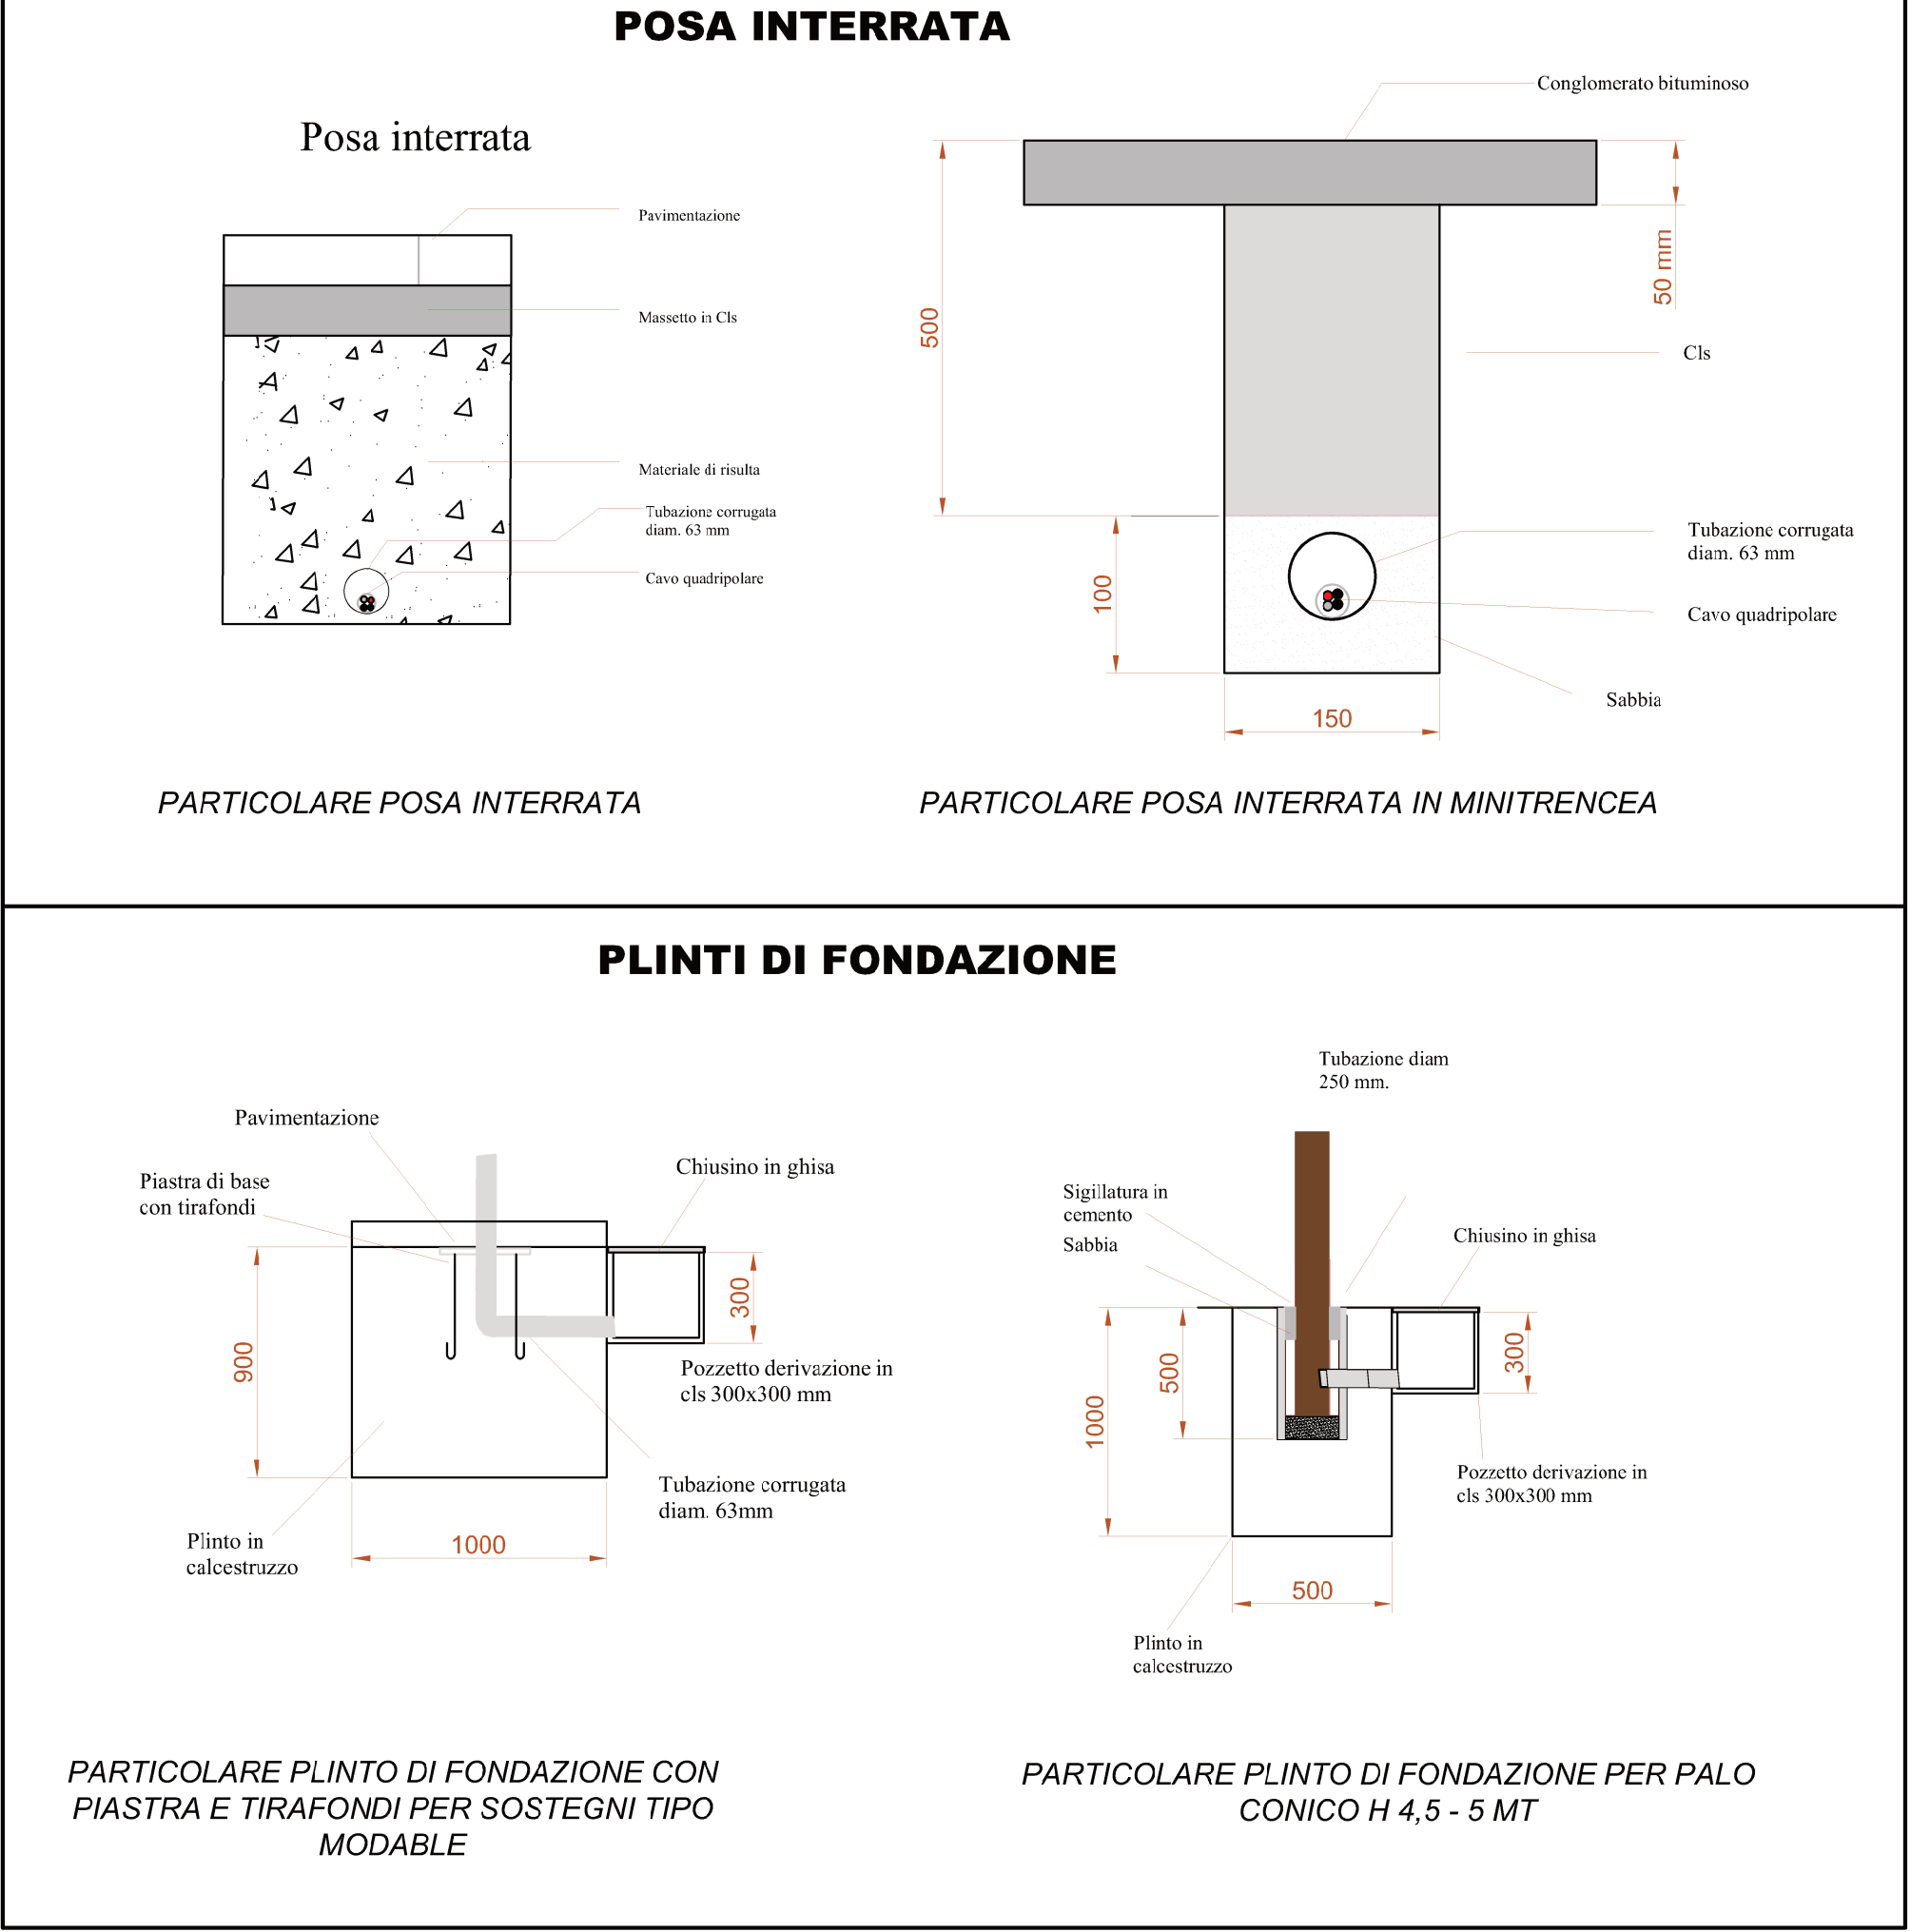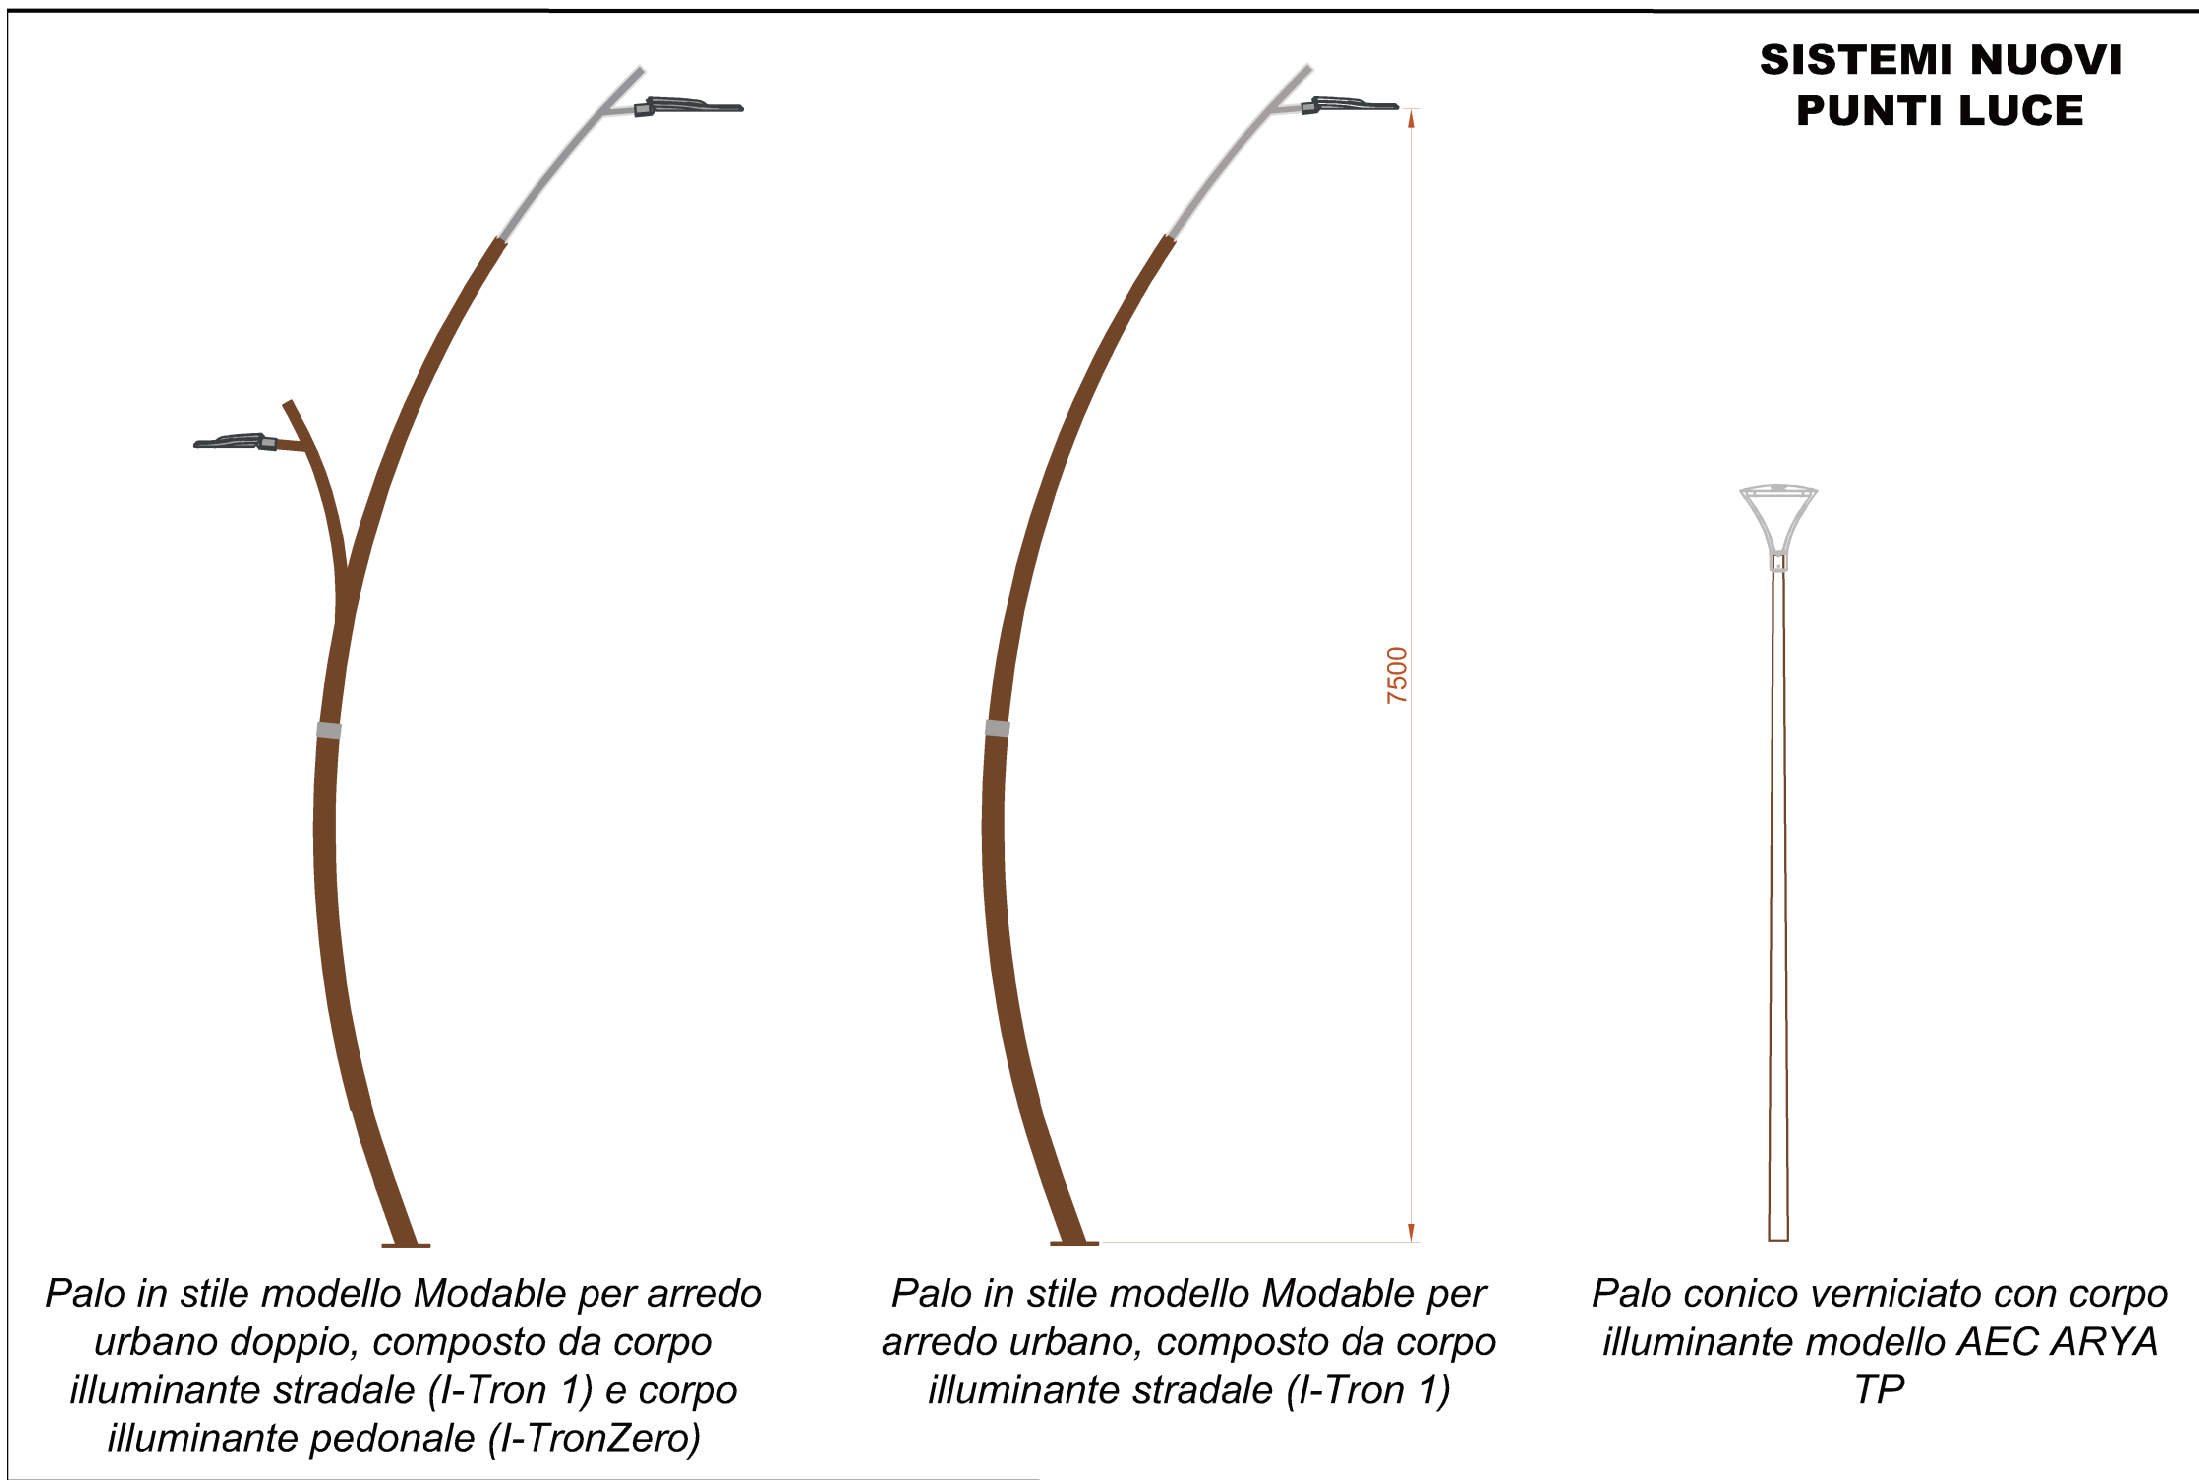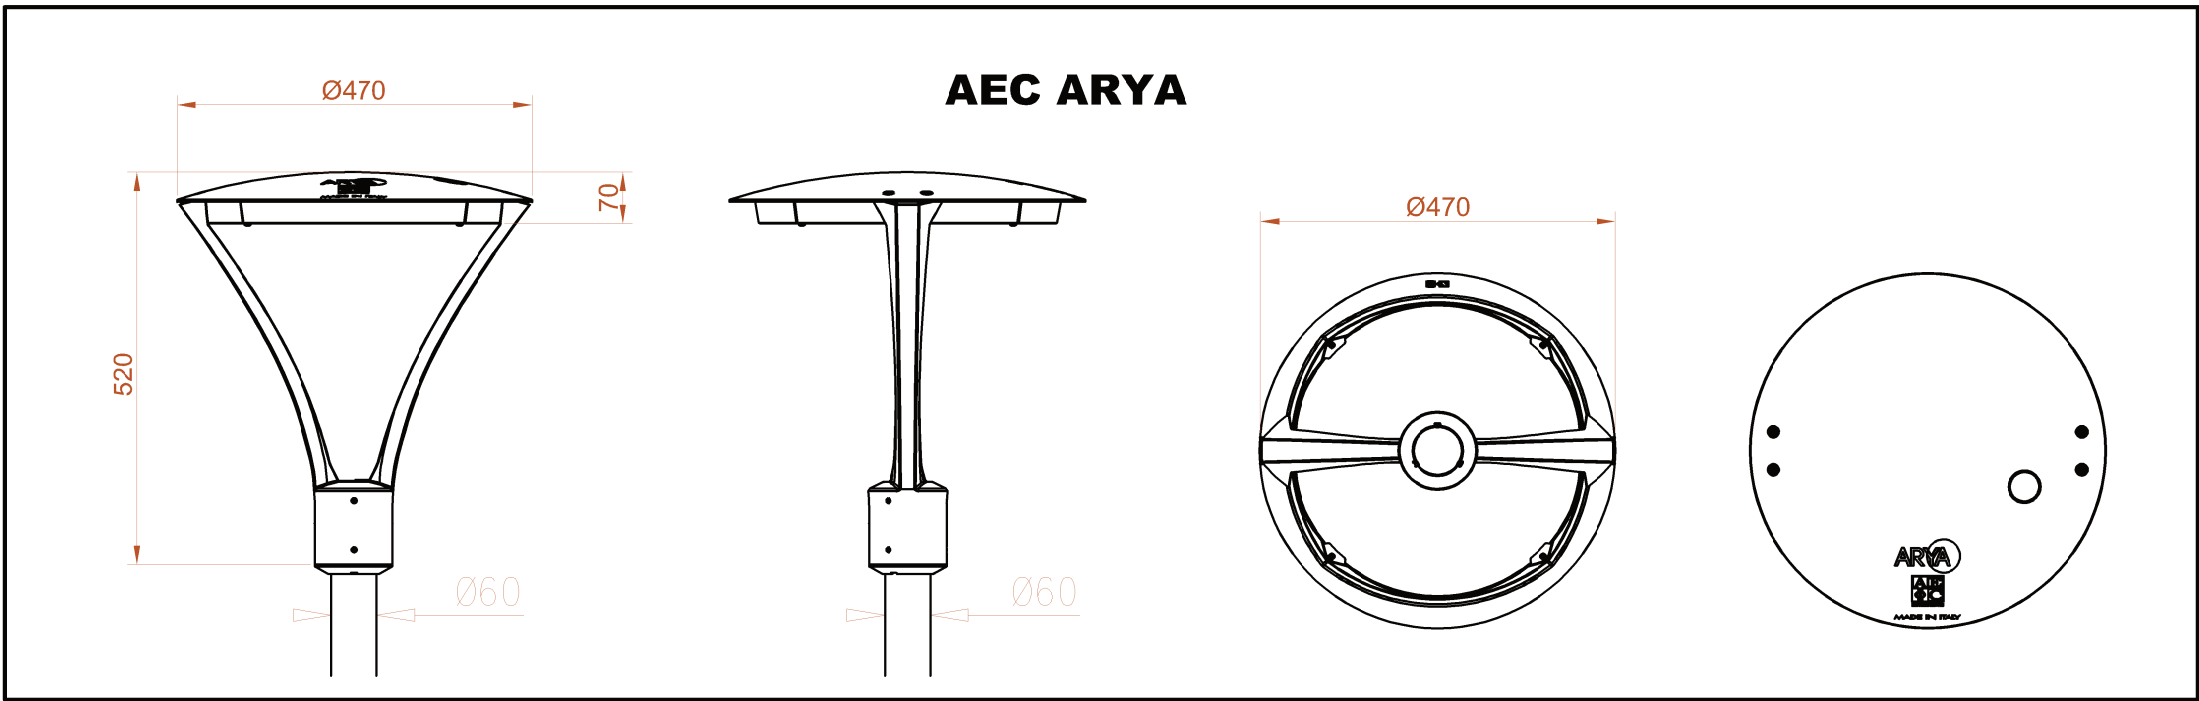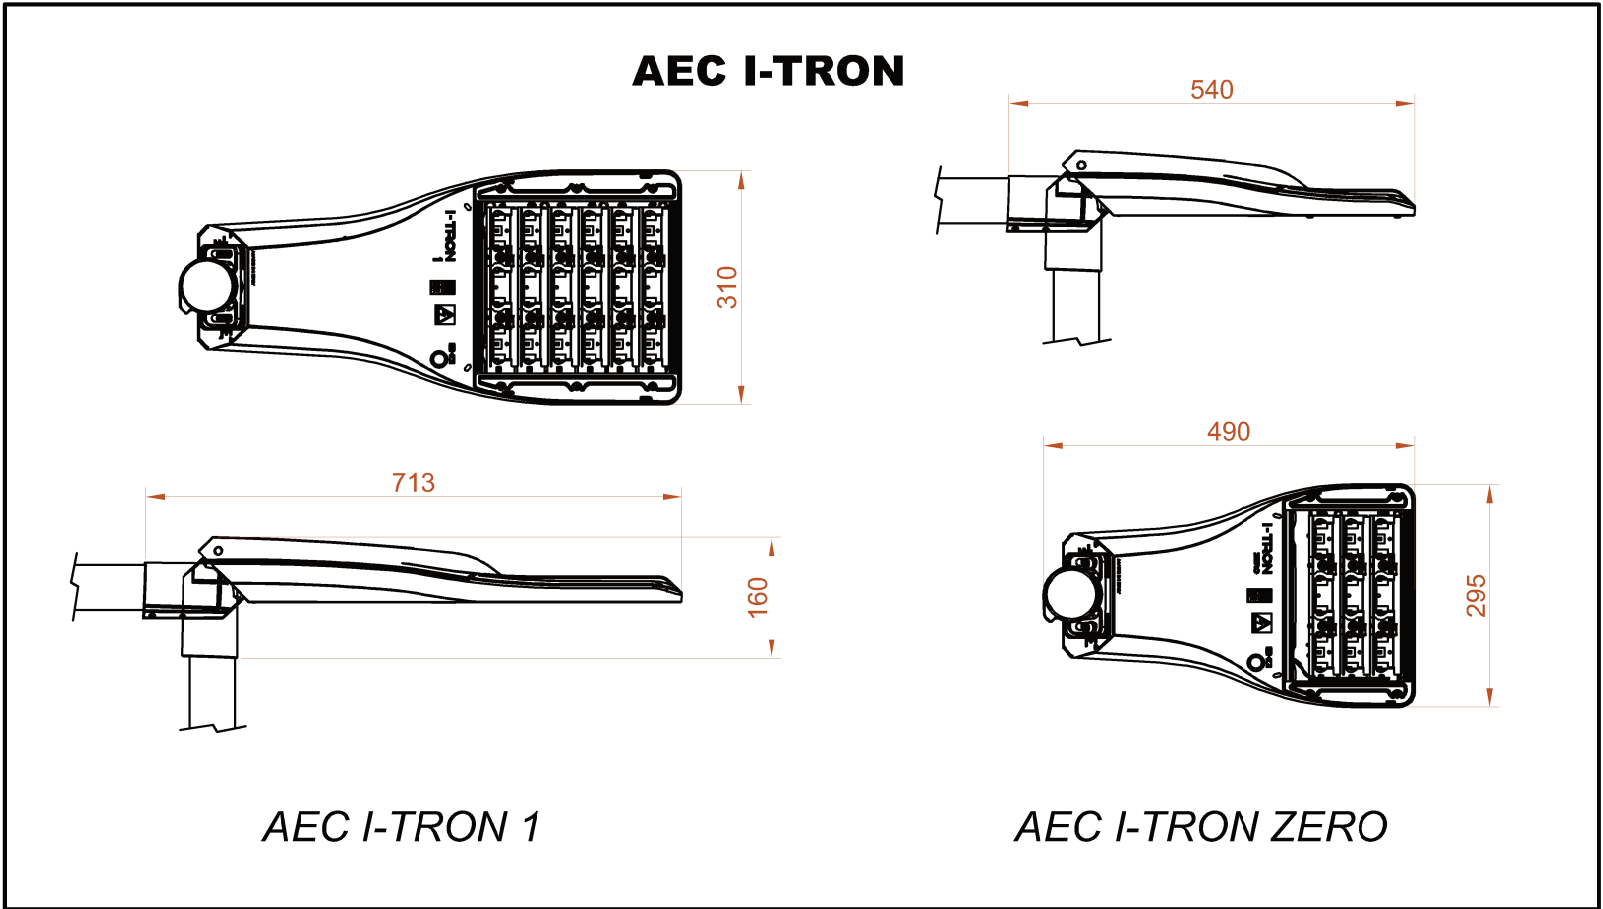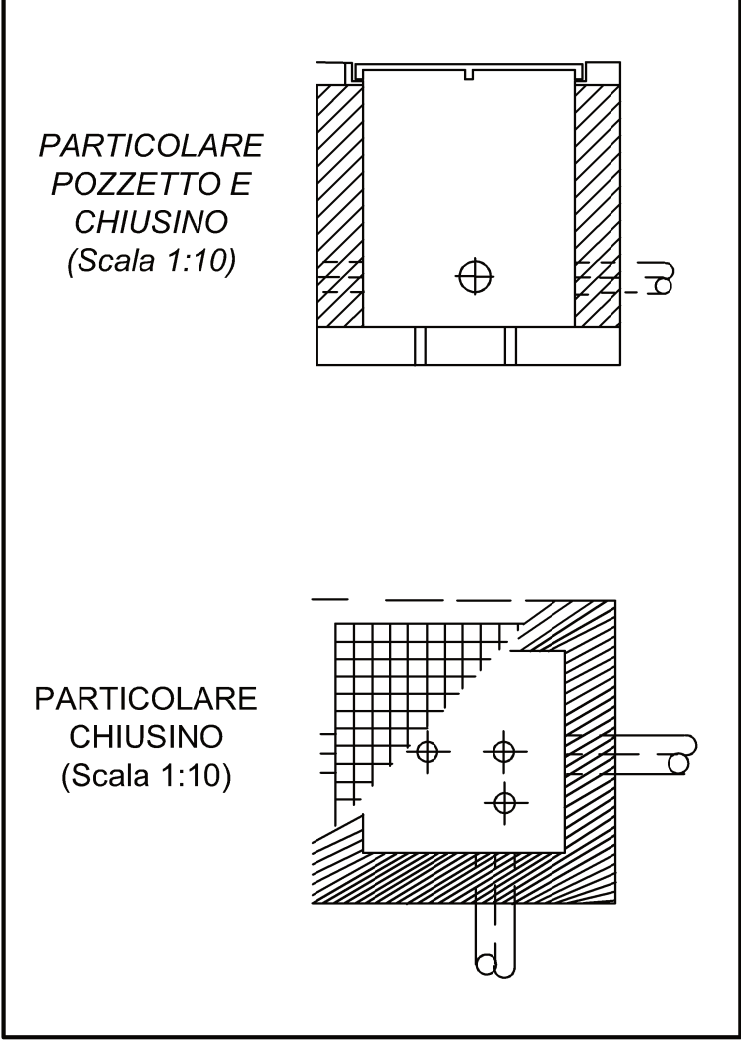

COMUNE DI CAPACCIO PAESTUM
PROVINCIA DI SALERNO

IL committente:
Comune di
CAPACCIO PAESTUM

Sindaco
Avv. Alfieri Francesco

PROGETTO ESECUTIVO
cup.: H41B21000840001

Oggetto:
"Interventi di rigenerazione urbana delle borgate volti alla riduzione dei fenomeni di marginalizzazione e degrado sociale, nonché al miglioramento della qualità, del decoro urbano e del tessuto sociale ed ambientale".

IL R.U.P.:
Ing. Giovanni Vito Sello

Elaborati:

E. 5.4

AMBITO 3
PIAZZA SANTINI - PARCO LA COLLINETTA

PLANIMETRIA E DETTAGLI IMPIANTO ILLUMINAZIONE

Arch. **Domenico Scorziello**
(mandante)

Data:
Dicembre 2022