




Planimetria Generale Stato di Progetto: AMBITO 4 - Piazza "BORGO CAFASSO"
Scala 1:500

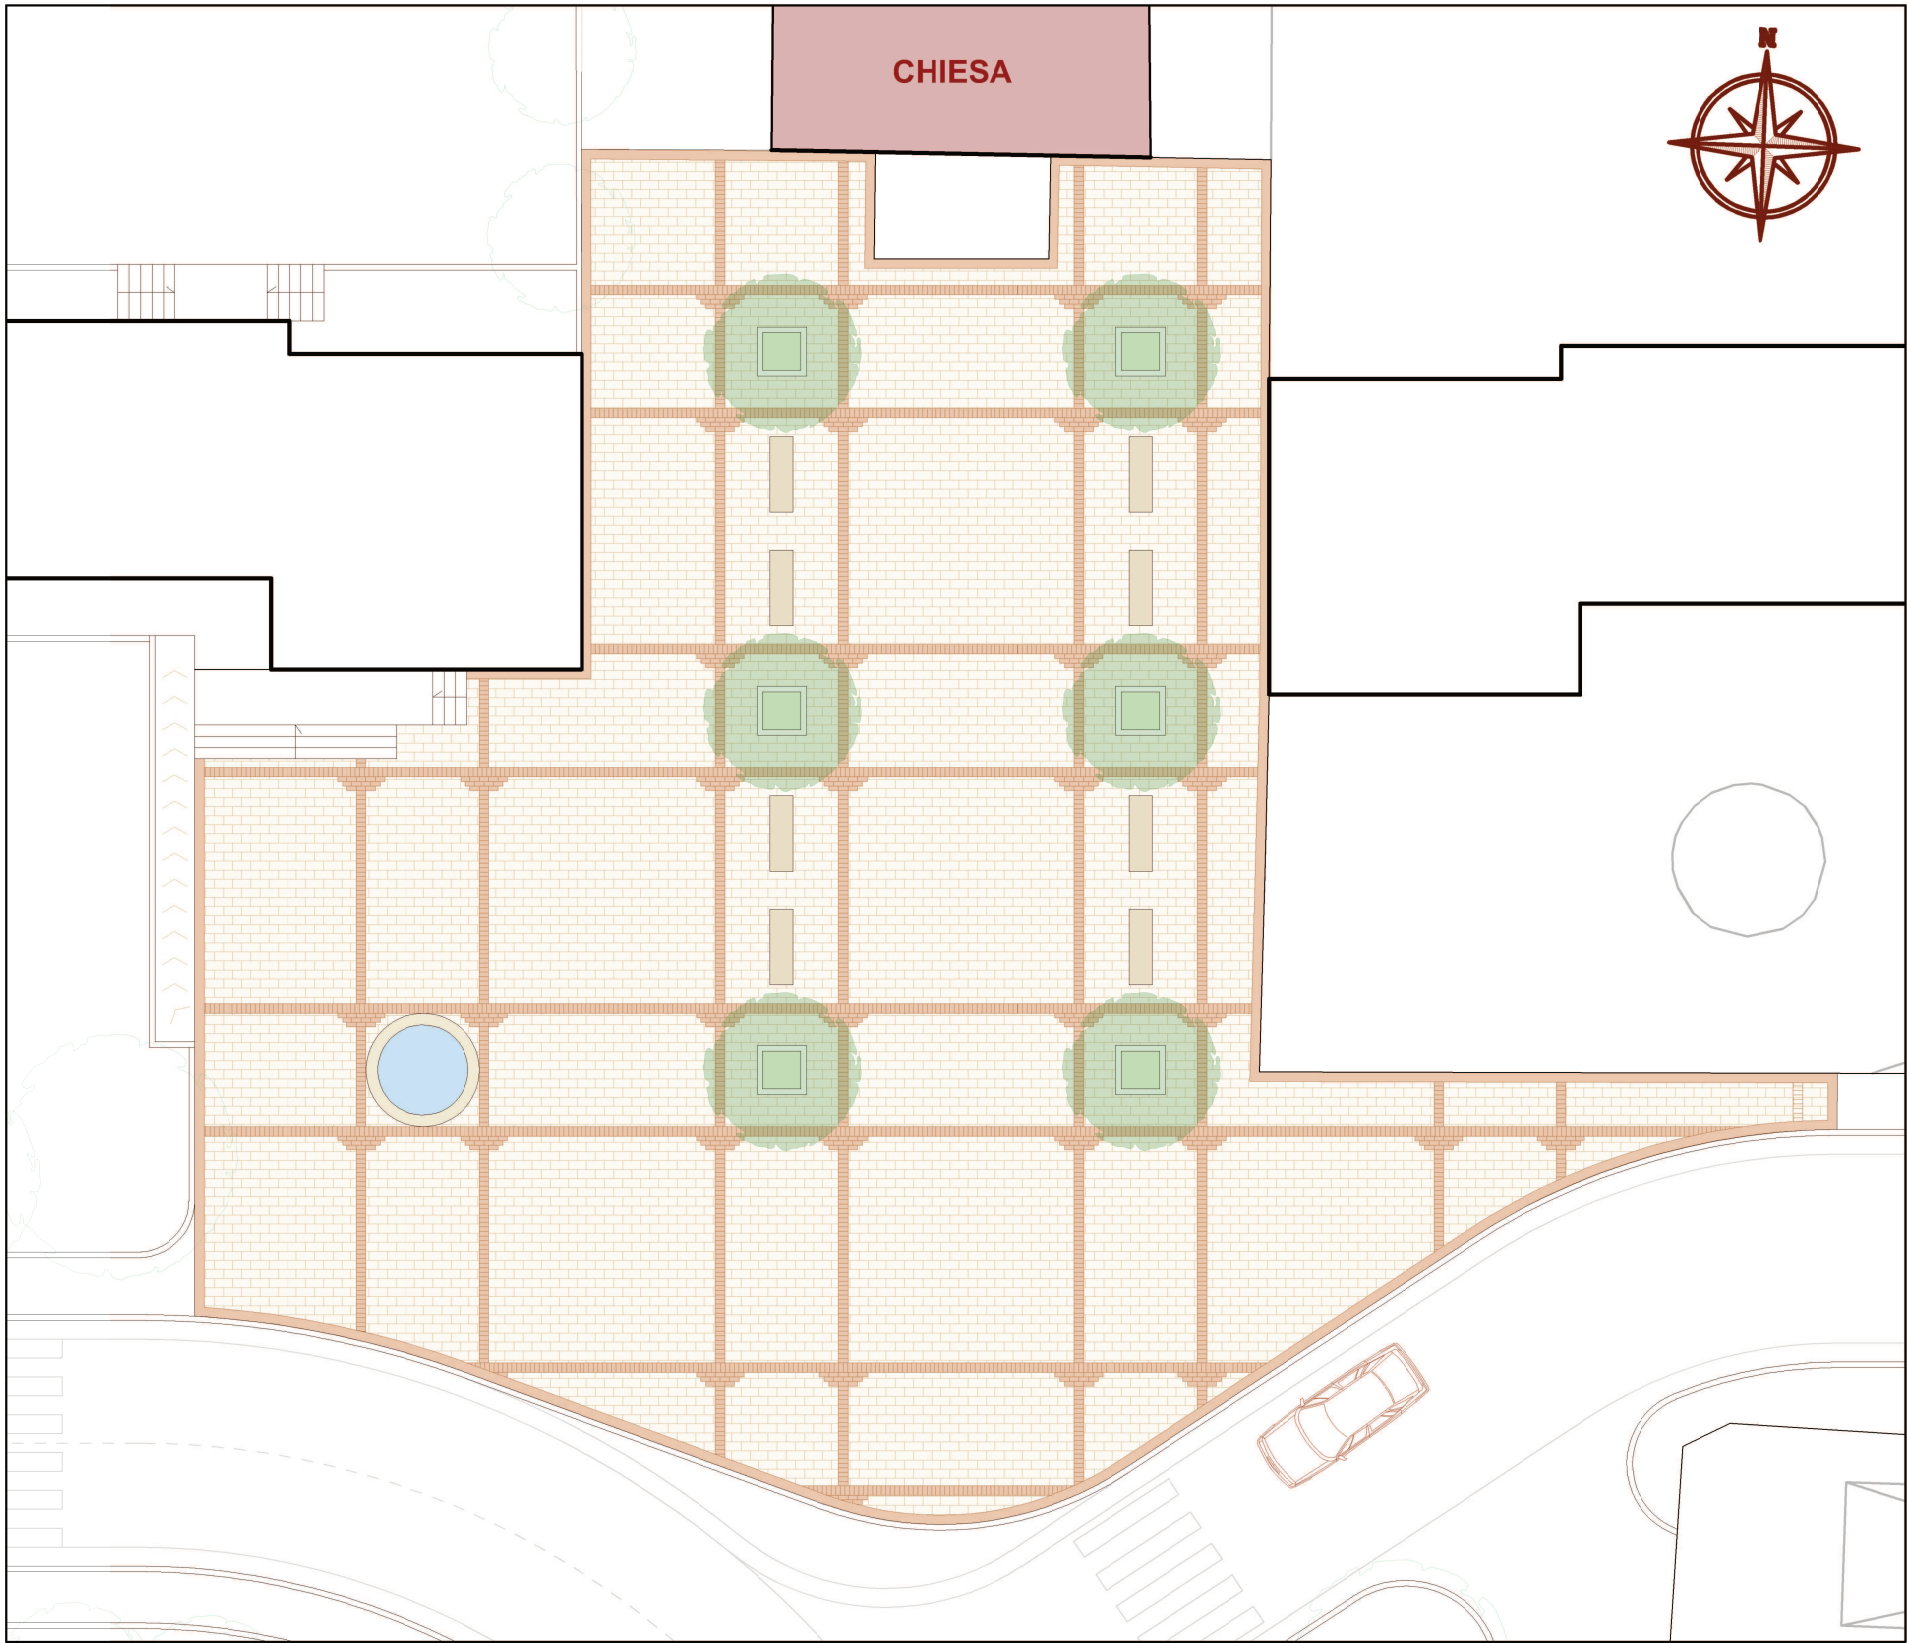

Stralcio Planimetria Stato di Progetto: PIAZZA
Scala 1:200




Particolare della **tessitura muraria** della recinzione perimetrale al "Tabacchificio Cafasso"



Tipologia costruttiva del **graticcio di essiccazione** tipico di tutti i tabacchifici della piana del Sele.

Particolare del disegno e dei materiali previsti per la pavimentazione della piazza.


Il progetto, attraverso il totale ridisegno dello spazio urbano, prevede la realizzazione di una vera e propria piazza antistante la chiesa della Madonna del Carmine.
Visto il contesto storico e paesaggistico, per la pavimentazione della piazza si è scelto un **materiale tufaceo a matrice calcarea**, caratteristico del luogo, mentre per il disegno della pavimentazione si è voluto un chiaro riferimento al sistema costruttivo del **graticcio di essiccazione** del tabacco, elemento tipico dell'architettura che caratterizza tutti i tabacchifici presenti nella piana del Sele, ed in particolare il Tabacchificio di Cafasso.

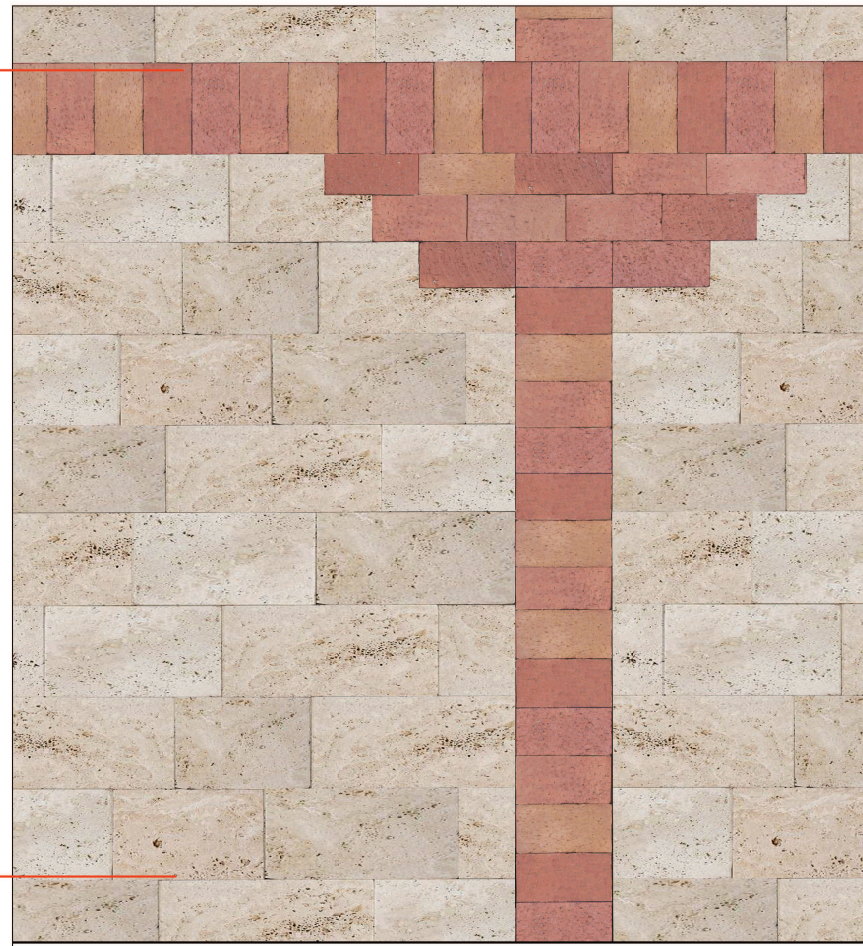

Lastre di tufo calcareo posate a "correre"

Fasce realizzate in mattoni di argilla

Sezione trasversale A
Scala 1:100

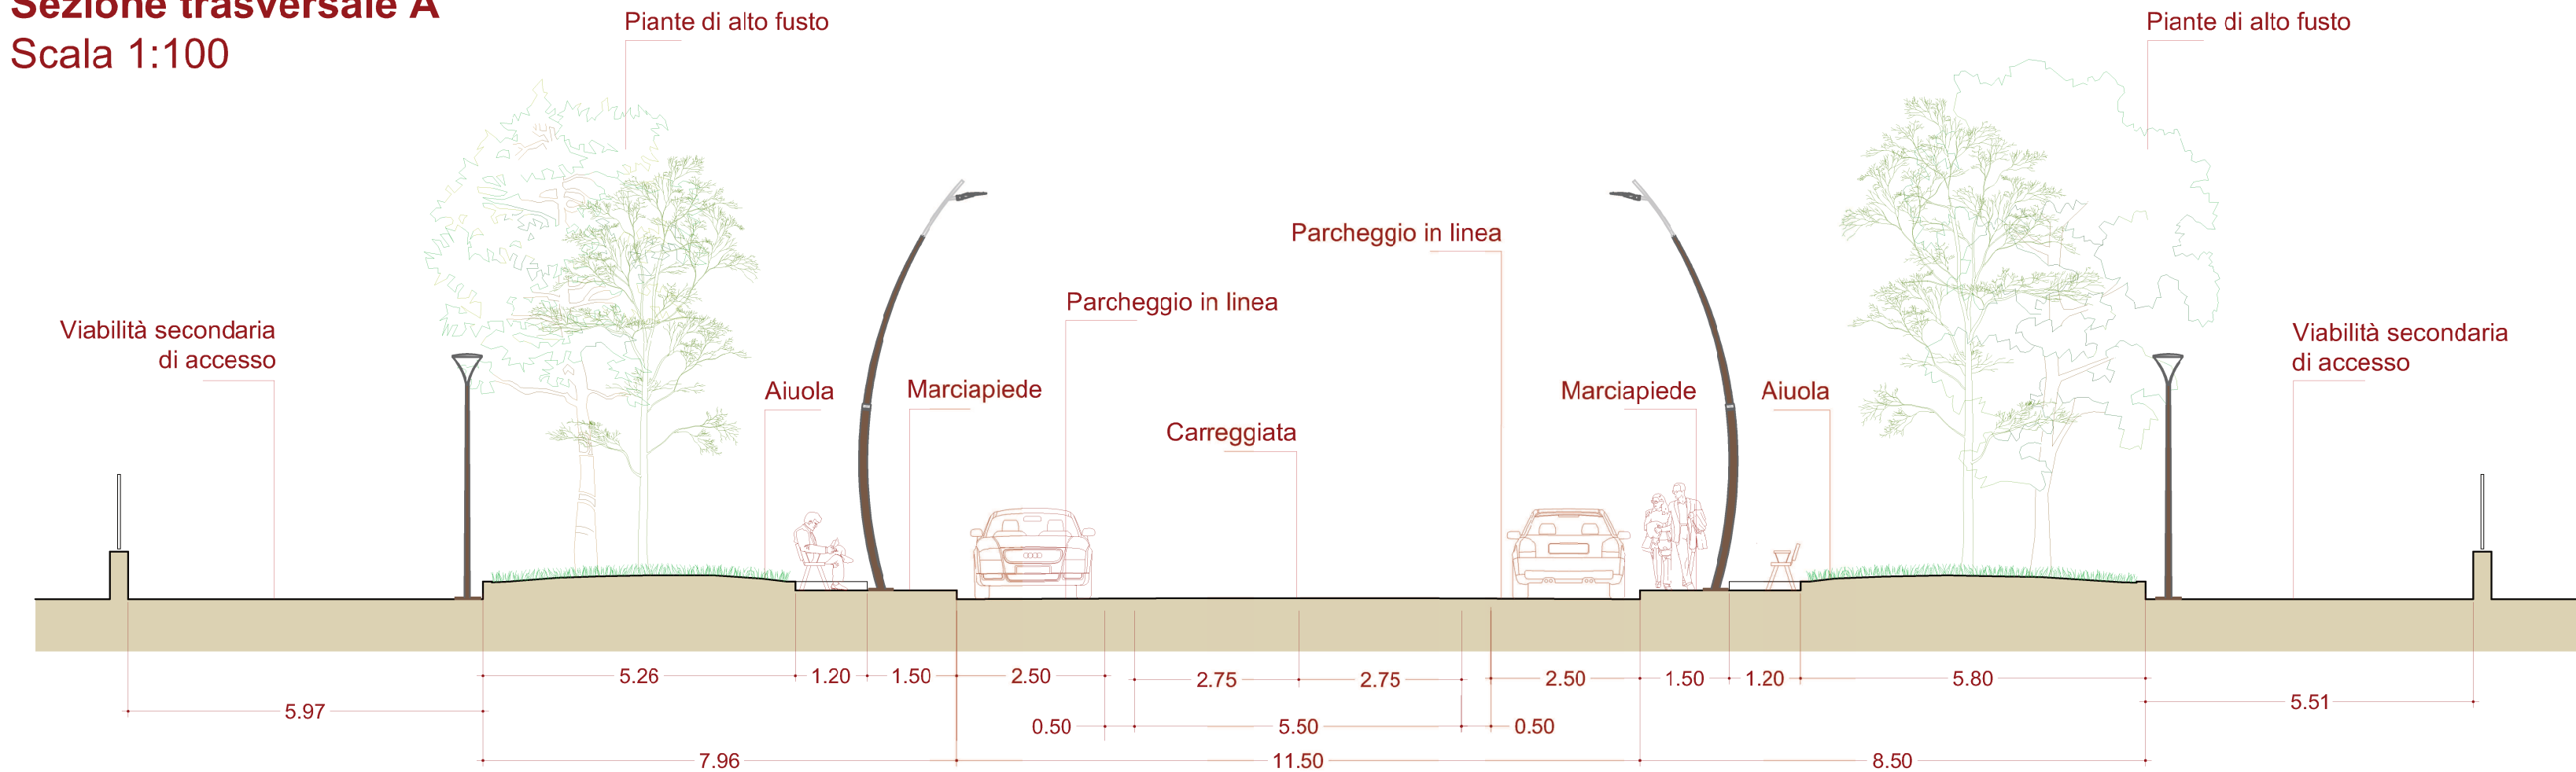

Immagini fotorealistiche dell'intervento in progetto





Vista dell'intervento progettuale da Sud



Vista dell'intervento progettuale da Nord-Ovest

Sezione trasversale B
Scala 1:100

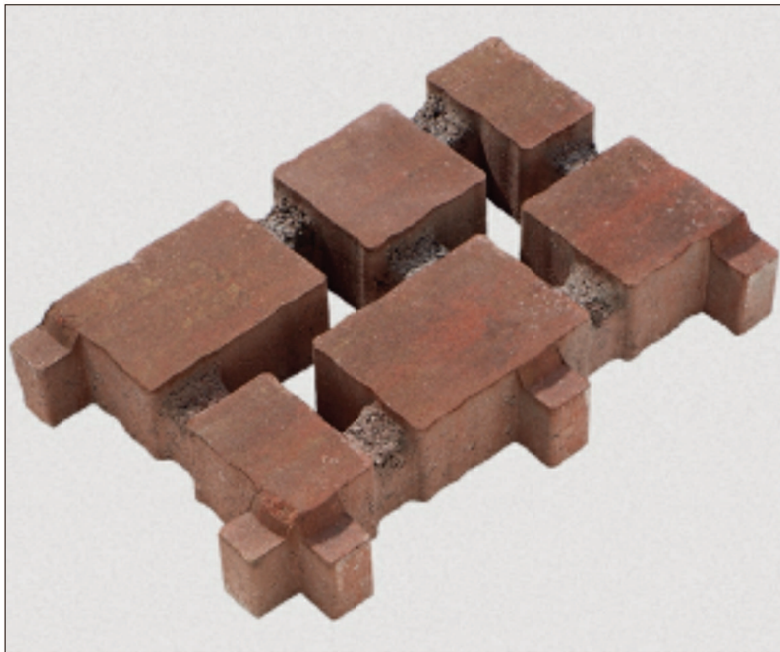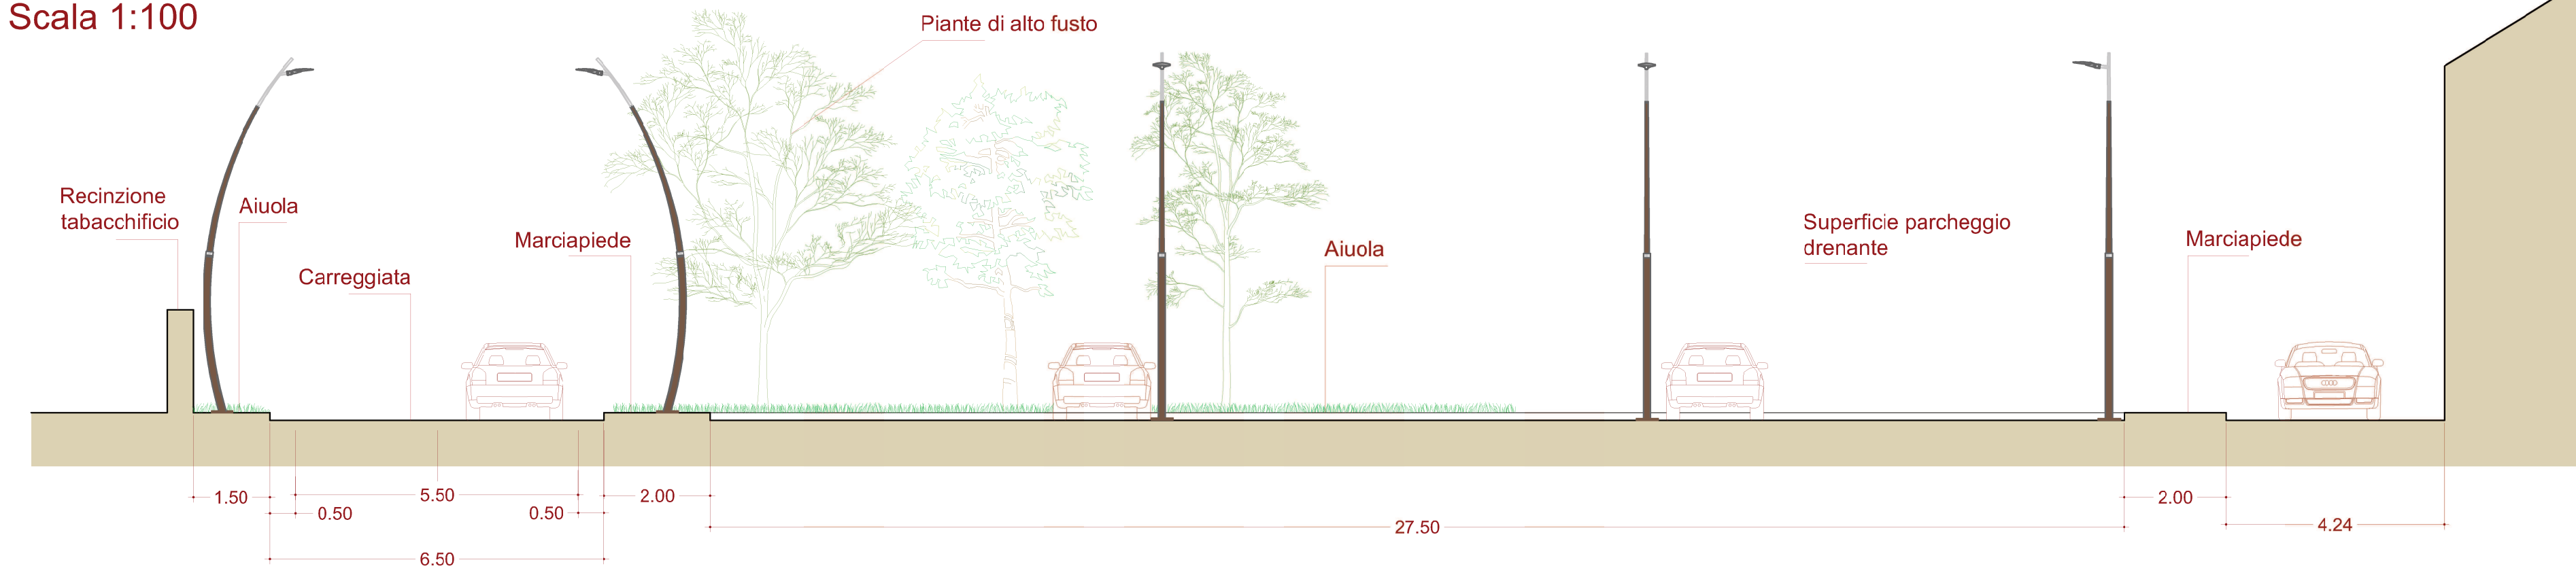

Masselli autobloccanti drenanti



Tipologia di **pavimentazione drenante** in progetto

La pavimentazione dei parcheggi in progetto sarà realizzata attraverso la posa di **masselli autobloccanti drenanti**, in modo tale da **realizzare superfici perfettamente permeabili e dal ridotto impatto visivo**, sia grazie all'uso di particolari tonalità di colori, che grazie alla possibilità di attecchimento del prato all'interno dei vuoti dei masselli appositamente studiati.



COMUNE DI CAPACCIO PAESTUM
PROVINCIA DI SALERNO

IL committente:
Comune di
CAPACCIO PAESTUM

Sindaco
Avv. Alfieri Francesco

PROGETTO ESECUTIVO

CUP.: H41B21000840001

Oggetto:

"Interventi di rigenerazione urbana delle borgate volti alla riduzione dei fenomeni di marginalizzazione e degrado sociale, nonché al miglioramento della qualità, del decoro urbano e del tessuto sociale ed ambientale".

Elaborati:

E. 6.2

AMBITO 4
Piazza "BORGO CAFASSO"

PLANIMETRIE, SEZIONI STATO DI PROGETTO
E FOTOINSERIMENTI

IL R.U.P.:
Ing. Giovanni Vito Bello

I Progettisti:

RTP
Ing. Luca Picilli
(capogruppo)

Arch. **Domenico Picciello**
(mandante)

Collaboratrice
Arch. **Francesca Lanza**

Data:
Dicembre 2022