



PLANIMETRIA GENERALE - Scala 1:500

LEGENDA	
	Nuovo punto luce singolo composto da: <ul style="list-style-type: none">- palo in stile per arredo urbano singolo, modello Modable, H.F.L. 7.5 mt- corpo illuminante stabile a led tipo AEC I-TRON 1
	Nuovo punto luce doppio composto da: <ul style="list-style-type: none">- palo in stile per arredo urbano doppio, modello Modable, H.F.L. Strada: 7.5 mt, H.F.L. Pedonale: 5.0 mt- corpo illuminante stabile a led tipo AEC I-TRON 1- corpo illuminante stabile a led tipo AEC I-TRON ZERO
	Nuovo punto luce arredo urbano composto: <ul style="list-style-type: none">- palo in stile interamente verniciato in fuori terra 7 mt- corpo illuminante a led tipo AEC I-TRON ZERO
	Nuovo punto luce arredo urbano composto: <ul style="list-style-type: none">- palo conico verniciato fuori terra 4.5 mt- corpo illuminante a led tipo AEC ARYA
	Nuovo Quadro di comando esistente
	Punto luce stradale singolo esistente
	Punto luce stradale doppio esistente
	Nuovo Piazzetto di derivazione
	Nuovo cavidotto da 63mm
	Nuovo cavidotto da 75 mm

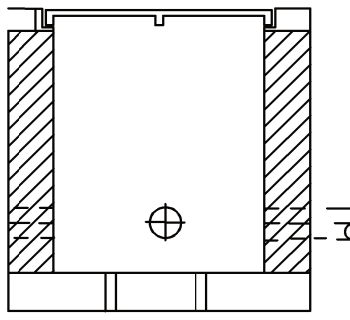


PARTICOLARE POZZETTO E CHIUSINO (Scala 1:10)

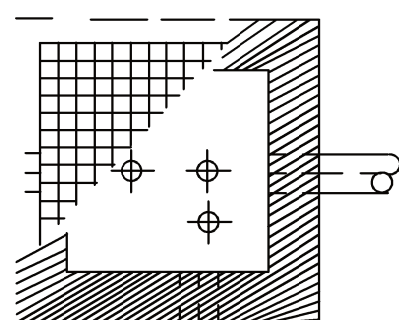

PARTICOLARE CHIUSINO (Scala 1:10)


AEC I-TRON

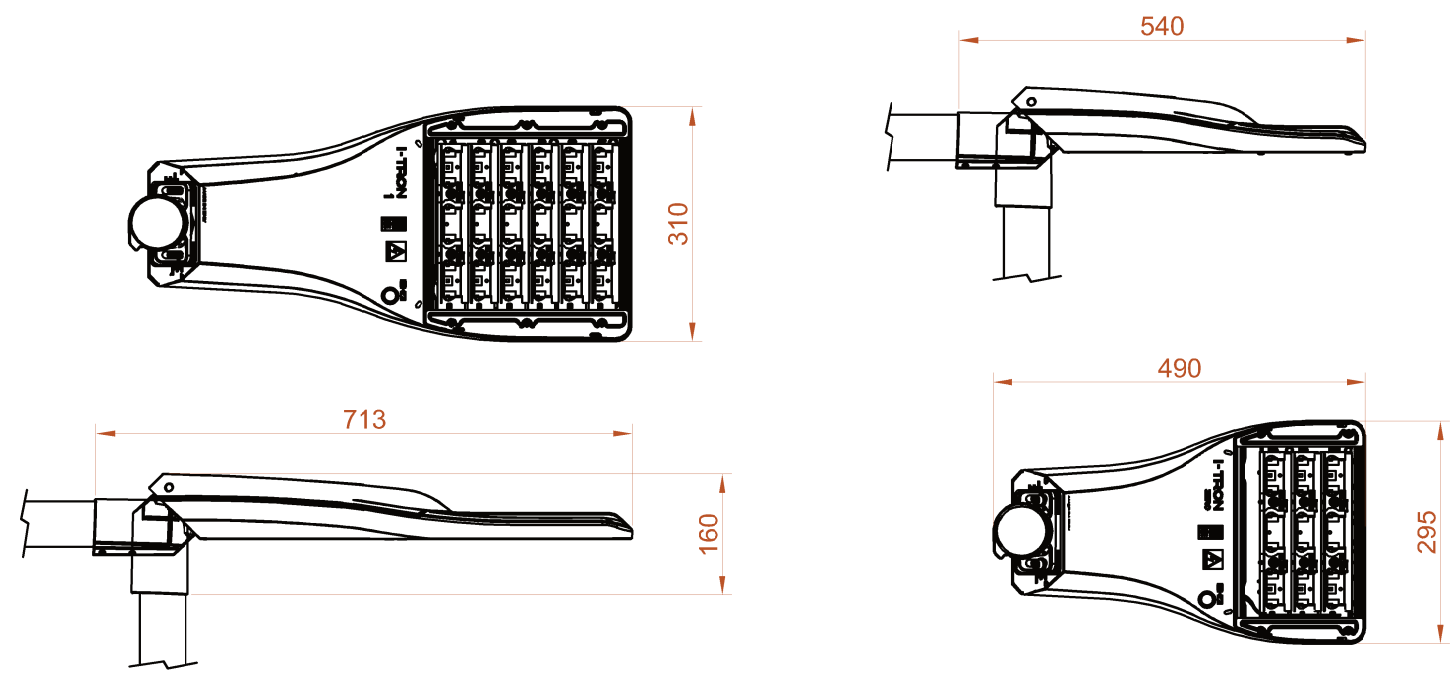


AEC I-TRON 1

AEC I-TRON ZERO


AEC ARYA

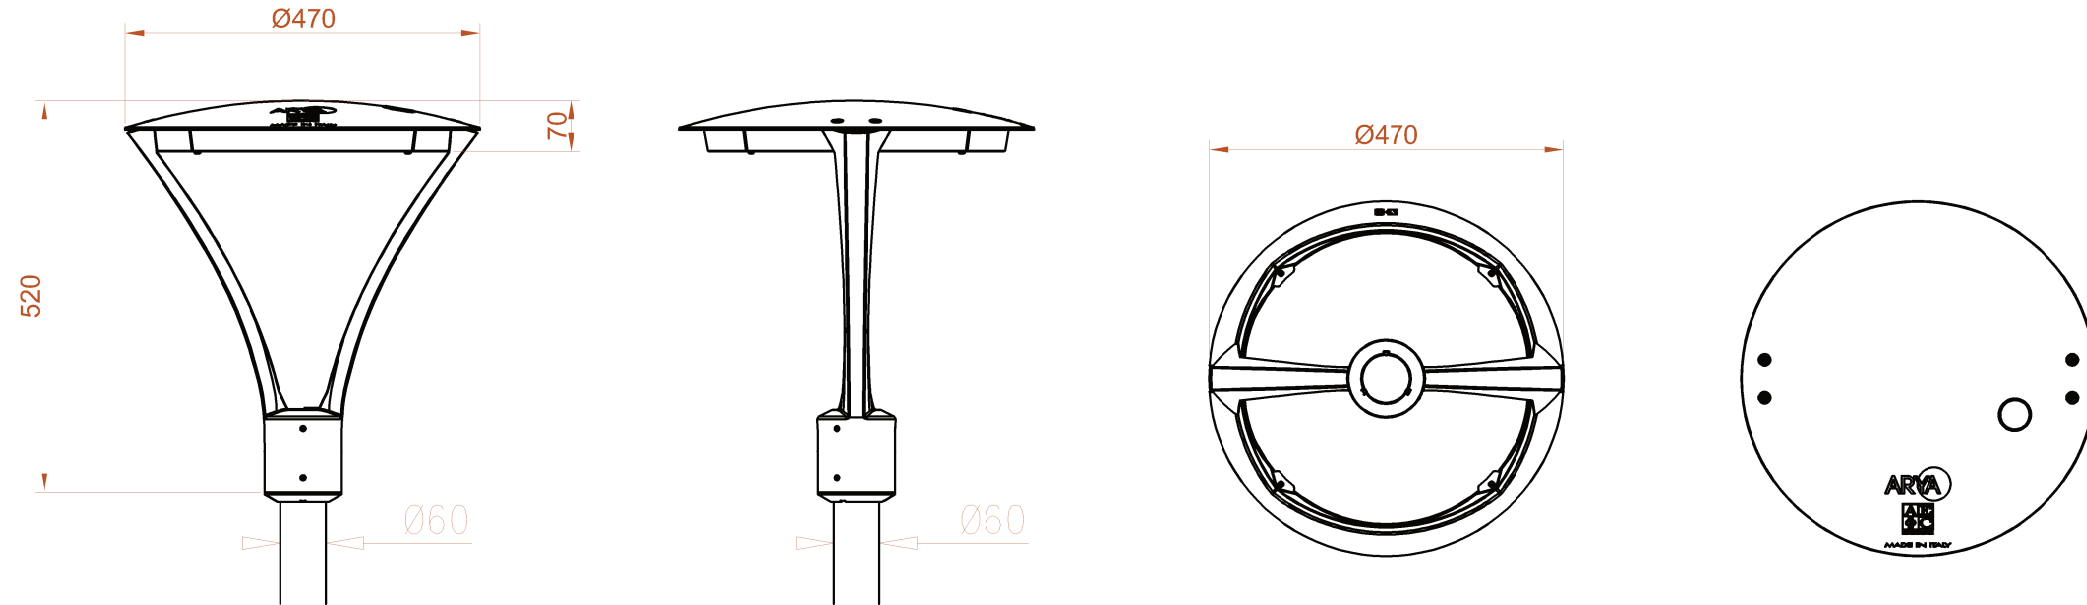


SISTEMI NUOVI PUNTI LUCE

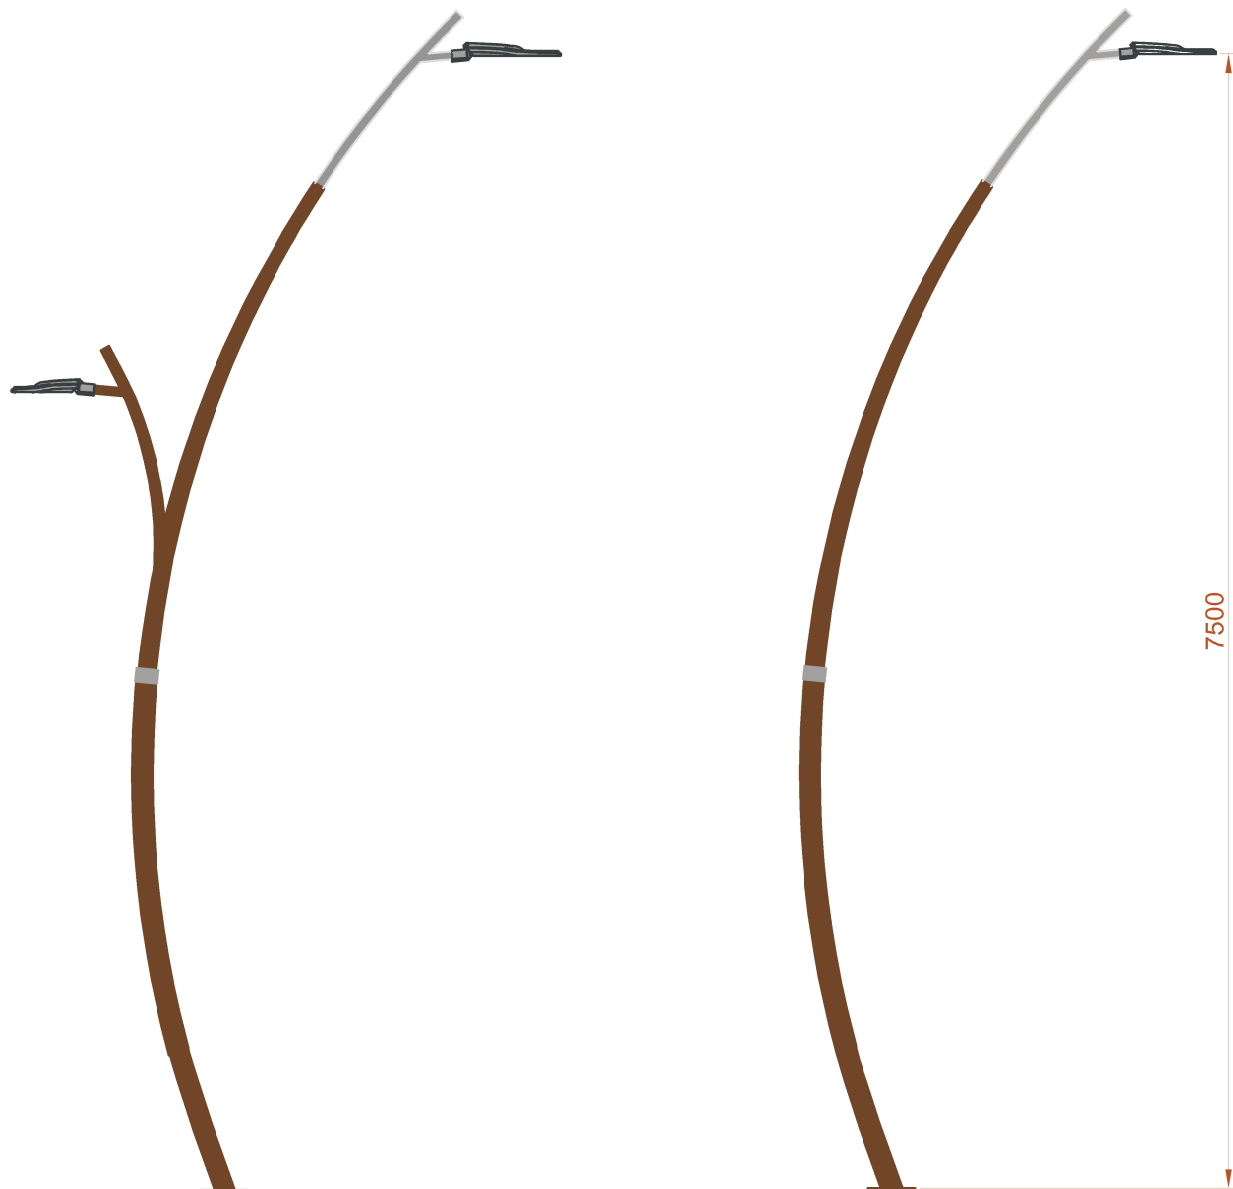

Palo in stile modello Modable per arredo urbano doppio, composto da corpo illuminante stradale (I-Tron 1) e corpo illuminante pedonale (I-TronZero)

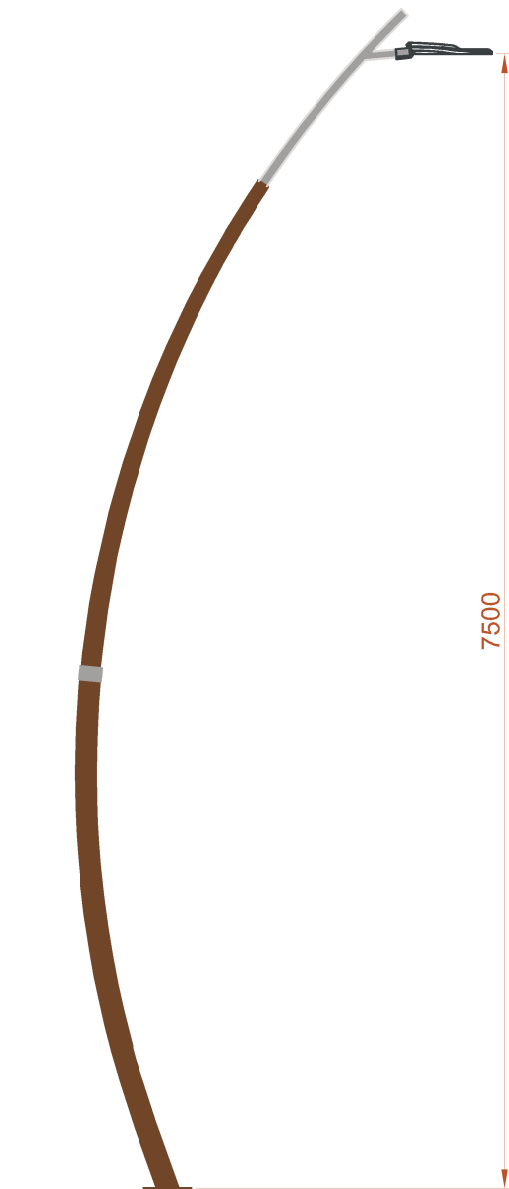

Palo in stile modello Modable per arredo urbano, composto da corpo illuminante stradale (I-Tron 1)

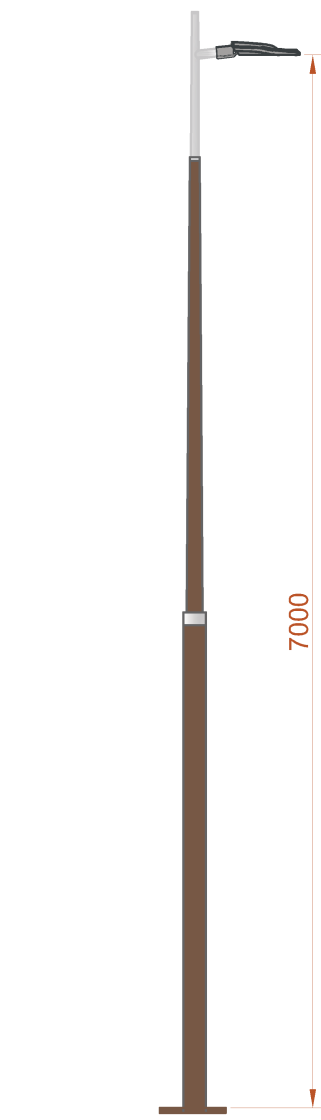

Palo in stile, rastrematovernicato con corpo illuminante modello AEC I-TRON ZERO




Palo conico verniciato con corpo illuminante modello AEC ARYA TP


ID O	ID PL	SOSTEGNO	H.F.L.	TIPO	LAMP	POT
P.zza. Borgo Cafasso (Rotatoria)	PL01	Modabile Y1	7.5	I-TRON 1 Z28 S03 4.30-4M VEX	LED	59
P.zza. Borgo Cafasso (Rotatoria)	PL02	Modabile Y1	7.5	I-TRON 1 Z28 S03 4.30-4M VEX	LED	59
P.zza. Borgo Cafasso (Rotatoria)	PL03	Modabile Y1	7.5	I-TRON 1 Z28 S03 4.30-4M VEX	LED	59
P.zza. Borgo Cafasso (Rotatoria)	PL04	Modabile Y1	7.5	I-TRON 1 Z28 S03 4.30-4M VEX	LED	59
P.zza. Borgo Cafasso (Strada)	PL05	Modabile Y1	7.5	I-TRON 1 Z28 S03 4.40-2M VEX	LED	40.5
P.zza. Borgo Cafasso (Strada)	PL06	Modabile Y1	7.5	I-TRON 1 Z28 S03 4.40-2M VEX	LED	45
P.zza. Borgo Cafasso (Strada)	PL07	Modabile Y1	7.5	I-TRON 1 Z28 S03 4.40-2M VEX	LED	45
P.zza. Borgo Cafasso (Strada)	PL08	Modabile Y1	7.5	I-TRON 1 Z28 S03 4.40-2M VEX	LED	40.5
P.zza. Borgo Cafasso (Strada)	PL09/1	Modabile Y2	7.5	I-TRON 1 Z28 S03 4.40-2M VEX	LED	40.5
P.zza. Borgo Cafasso (Piazzetta)	PL09/2	Modabile Y2	7.5	I-TRON ZERO Z28 S03 4.30-1M VEX	LED	16
P.zza. Borgo Cafasso (Strada)	PL10	Modabile Y1	7.5	I-TRON 1 Z28 S03 4.40-2M VEX	LED	40.5
P.zza. Borgo Cafasso (Strada)	PL11/1	Modabile Y2	7.5	I-TRON 1 Z28 S03 4.40-2M VEX	LED	40.5
P.zza. Borgo Cafasso (Strada)	PL11/2	Modabile Y2	7.5	I-TRON ZERO Z28 S03 4.30-1M VEX	LED	16
P.zza. Borgo Cafasso (Strada)	PL12	Modabile Y1	7.5	I-TRON 1 Z28 S03 4.30-2M VEX	LED	30.5
P.zza. Borgo Cafasso (Strada)	PL13	Modabile Y1	7.5	I-TRON 1 Z28 S03 4.30-3M VEX	LED	45
P.zza. Borgo Cafasso (Strada)	PL14/1	Modabile Y2	7.5	I-TRON 1 Z28 S03 4.40-2M VEX	LED	40.5
P.zza. Borgo Cafasso (Strada)	PL14/2	Modabile Y2	7.5	I-TRON ZERO Z28 STU-S 4.30-1M VEX	LED	16
P.zza. Borgo Cafasso (Strada)	PL15	Modabile Y1	7.5	I-TRON 1 Z28 S03 4.30-3M VEX	LED	45
P.zza. Borgo Cafasso (Strada)	PL16	Modabile Y1	7.5	I-TRON 1 Z28 S03 4.40-2M VEX	LED	40.5
P.zza. Borgo Cafasso (Strada)	PL17	Modabile Y1	7.5	I-TRON 1 Z28 S03 4.40-2M VEX	LED	40.5
P.zza. Borgo Cafasso (Strada)	PL19/1	Modabile Y2	7.5	I-TRON 1 Z28 S03 4.40-2M VEX	LED	40.5
P.zza. Borgo Cafasso (Piazzetta)	PL19/2	Modabile Y2	7.5	I-TRON ZERO Z28 S03 4.30-1M VEX	LED	16
P.zza. Borgo Cafasso (Strada)	PL19	Modabile Y1	7.5	I-TRON 1 Z28 S03 4.40-2M VEX	LED	40.5
P.zza. Borgo Cafasso (Piazzetta)	PL20	Conico Verniciato	4	ARYA Z28 HC-ST 4.25-1M VEX	LED	13.5
P.zza. Borgo Cafasso (Piazzetta)	PL21	Conico Verniciato	4	ARYA Z28 HC-ST 4.25-1M VEX	LED	13.5
P.zza. Borgo Cafasso (Piazzetta)	PL22	Conico Verniciato	4	ARYA Z28 HC-ST 4.25-1M VEX	LED	13.5
P.zza. Borgo Cafasso (Piazzetta)	PL23	Conico Verniciato	4	ARYA Z28 HC-ST 4.25-1M VEX	LED	13.5
P.zza. Borgo Cafasso (Piazzetta)	PL24	Conico Verniciato	4	ARYA Z28 HC-ST 4.25-1M VEX	LED	13.5
P.zza. Borgo Cafasso (Piazzetta)	PL25	Conico Verniciato	4	ARYA Z28 HC-ST 4.25-1M VEX	LED	13.5
P.zza. Borgo Cafasso (Piazzetta)	PL26	Conico Verniciato	4	ARYA Z28 HC-ST 4.25-1M VEX	LED	13.5
P.zza. Borgo Cafasso (Piazzetta)	PL27	Conico Verniciato	4	ARYA Z28 HC-ST 4.25-1M VEX	LED	13.5
P.zza. Borgo Cafasso (Piazzetta)	PL28	Conico Verniciato	4	ARYA Z28 HC-ST 4.25-1M VEX	LED	13.5
P.zza. Borgo Cafasso (Piazzetta)	PL29	Conico Verniciato	4	ARYA Z28 HC-ST 4.25-1M VEX	LED	13.5
P.zza. Borgo Cafasso (Piazzetta)	PL30	Conico Verniciato	4	ARYA Z28 HC-ST 4.25-1M VEX	LED	13.5
P.zza. Borgo Cafasso (Piazzetta)	PL31	Conico Verniciato	4	ARYA Z28 HC-ST 4.25-1M VEX	LED	13.5
P.zza. Borgo Cafasso (Piazzetta)	PL32	Modabile Rastremato	7	I-TRON ZERO Z28 S03 4.30-2M VEX	LED	30.5
P.zza. Borgo Cafasso (Piazzetta)	PL33	Modabile Rastremato	7	I-TRON ZERO Z28 S03 4.30-2M VEX	LED	30.5
P.zza. Borgo Cafasso (Piazzetta)	PL34	Modabile Rastremato	7	I-TRON ZERO Z28 S03 4.30-2M VEX	LED	30.5
P.zza. Borgo Cafasso (Piazzetta)	PL35	Modabile Rastremato	7	I-TRON ZERO Z28 STU-M 4.40-1M VEX	LED	21.5
P.zza. Borgo Cafasso (Piazzetta)	PL36	Modabile Rastremato	7	I-TRON ZERO Z28 STU-M 4.40-1M VEX	LED	21.5
P.zza. Borgo Cafasso (Piazzetta)	PL37	Modabile Rastremato	7	I-TRON ZERO Z28 STU-M 4.40-1M VEX	LED	21.5
P.zza. Borgo Cafasso (Piazzetta)	PL38	Conico Verniciato	4.5	ARYA Z28 STU-W 4.40-1M	LED	21.5
P.zza. Borgo Cafasso (Piazzetta)	PL39	Conico Verniciato	4.5	ARYA Z28 STU-W 4.40-1M	LED	21.5
P.zza. Borgo Cafasso (Piazzetta)	PL40	Conico Verniciato	4.5	ARYA Z28 STU-W 4.40-1M	LED	21.5
P.zza. Borgo Cafasso (Piazzetta)	PL41	Conico Verniciato	4.5	ARYA Z28 S03 4.40-1M	LED	21.5
P.zza. Borgo Cafasso (Piazzetta)	PL42	Conico Verniciato	4.5	ARYA Z28 STU-W 4.40-1M	LED	21.5
P.zza. Borgo Cafasso (Piazzetta)	PL43	Conico Verniciato	4.5	ARYA Z28 STU-W 4.40-1M	LED	21.5
P.zza. Borgo Cafasso (Piazzetta)	PL44	Conico Verniciato	4.5	ARYA Z28 STU-W 4.40-1M	LED	21.5
P.zza. Borgo Cafasso (Piazzetta)	PL45	Conico Verniciato	4.5	ARYA Z28 STU-W 4.40-1M	LED	21.5

POSA INTERRATA

Posa interrata

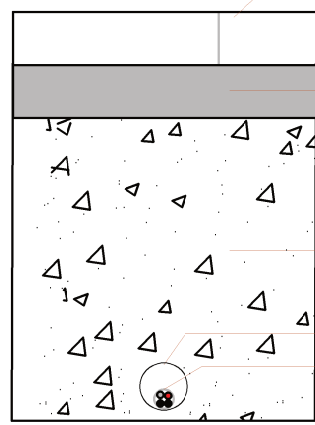


PARTICOLARE POSA INTERRATA

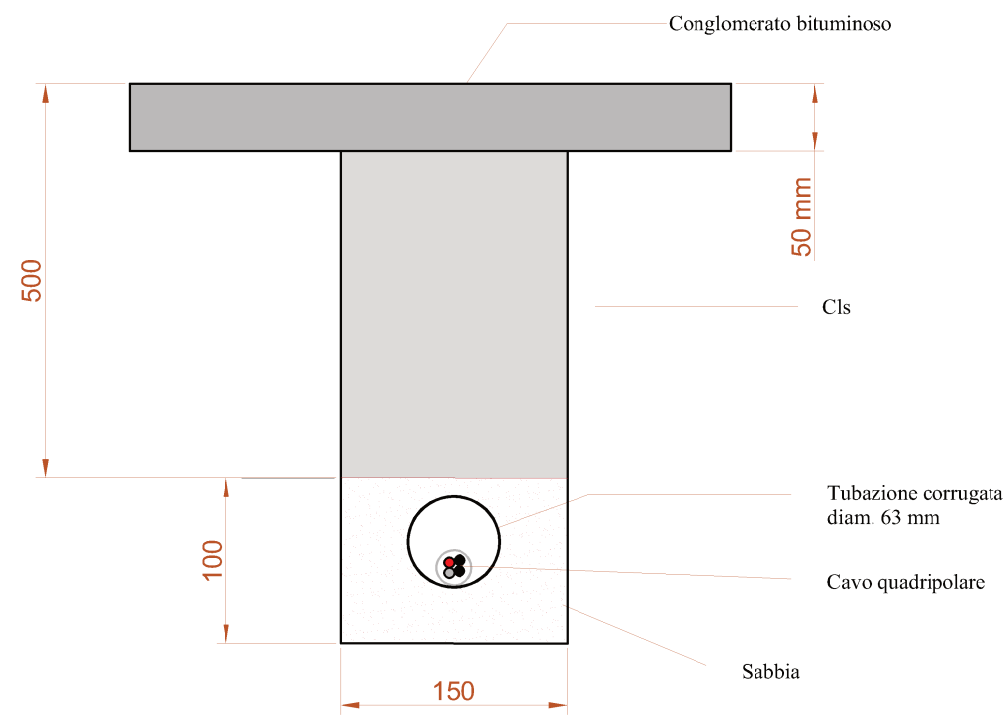


PARTICOLARE POSA INTERRATA IN MINITRENCEA

PLINTI DI FONDAZIONE

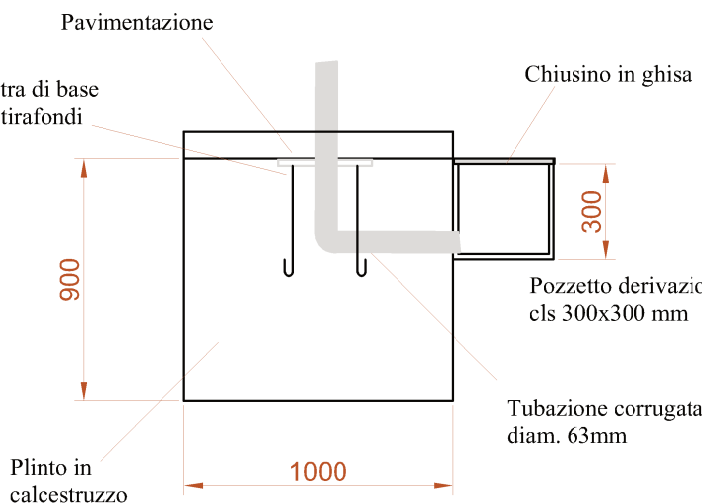

PARTICOLARE PLINTO DI FONDAZIONE CON PIASTRA E TIRAFONDI PER SOSTEGNI TIPO MODABILE

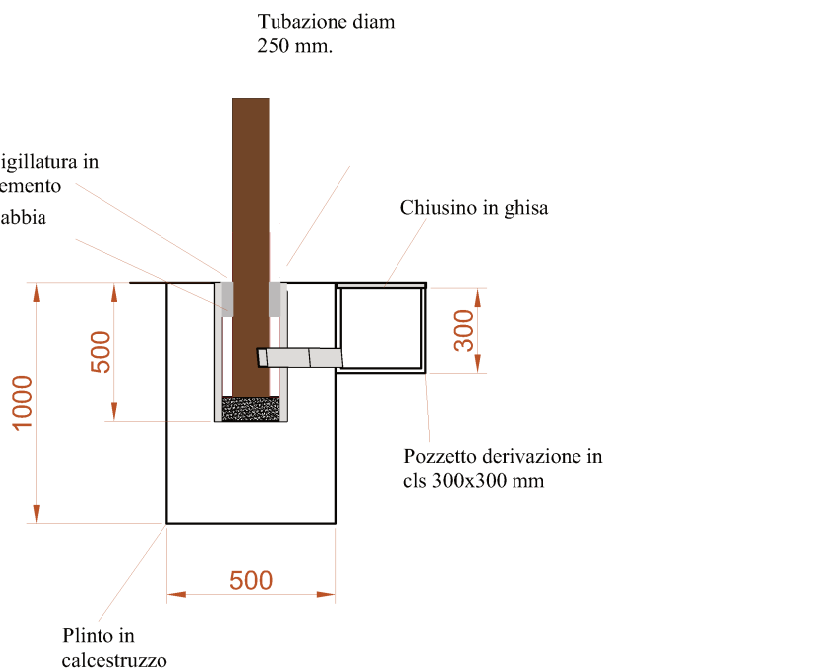

PARTICOLARE PLINTO DI FONDAZIONE PER PALO CONICO H 4,5 - 5 MT



COMUNE DI CAPACCIO PAESTUM

PROVINCIA DI SALERNO

IL commitente:
Comune di
CAPACCIO PAESTUM

PROGETTO ESECUTIVO

CUP.: H41B21000840001

Oggetto:

"Interventi di rigenerazione urbana delle borgate volti alla riduzione dei fenomeni di marginalizzazione e degrado sociale, nonché al miglioramento della qualità, del decoro urbano e del tessuto sociale ed ambientale".

Elaborati:

E. 6.4

AMBITO 4 - PIAZZA "BORGO CAFASSO"

PLANIMETRIA E DETTAGLI IMPIANTO ILLUMINAZIONE

Sindaco
Avv. Alfieri Francesco

IL R.U.P.:
Ing. Giovanni Vito Bello



I Progettisti:

Ing. Luca Picilli

(capogruppo)

(capogruppo)

Arch. **Domenico Scorzello**
(mandante)



Data:
Dicembre 2022