


NOTE:
SCALA 1:50

PROSPETTO TRAVI FONDAZIONI

PRESCRIZIONI MATERIALI

acciaio	calcestruzzo
Per c.a. TP0 3450C CONTO I. SULLA MANUALE CAPITOLO 11 PUNTO 3.2 DEL D.M. 14.01.2008	FONDAZIONI: - classe di resistenza C 25/30 - Area appoggiata 5mm - classe di compatibilità SA - classe di esposizione XC1 - spessore 2 cm / rispetto s/c < 0,50

- Elementi in legno lamellare:
TRAVI C28h
PANNELLI IN LEGNO LAMELLARE A TRAVI INCROCIATI (X-LAM) CLASSE C24
- Acciaio carpenteria di collegamento: S275JR salvo dove diversamente specificato; saldature continue ad arco elettrico: classe a cordone d'angolo, spessore saldatura pari a spessore minimo dei due piatti da saldare.
- Bulloni classe 8.8 salvo dove diversamente specificato
- Spinotti Iisc classe S355JR salvo dove diversamente specificato
- Saldature in opera continue a cordone d'angolo, classe spessore saldatura pari a spessore minimo dei due piatti da saldare (salvo dove diversamente specificato)

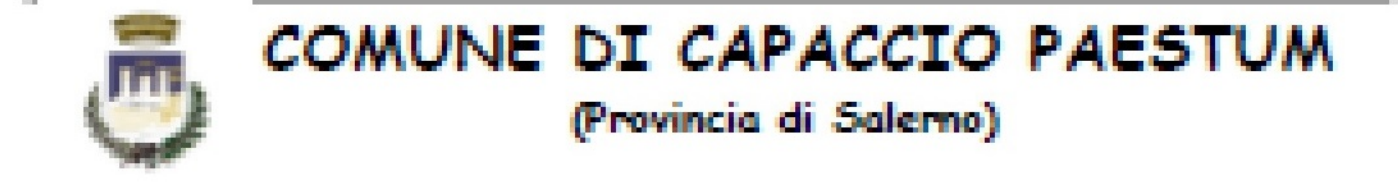

INTERVENTO DI DELOCALIZZAZIONE PER RISCHIO IDROGEOLOGICO DELLA SCUOLA PER L'INFANZIA SITA ALLA LOCALITA' PRECUIALI E REALIZZAZIONE NUOVA SCUOLA PER L'INFANZIA ALLA LOCALITA' GROMOLA

PIANO NAZIONALE DI RIPRESA E RESILIENZA (PNRR)
Missione 4: Istruzione e Ricerca - Componente 5: Potenziamento dell'offerta dei servizi di istruzione dagli asili nido alle Università - Investimento 1.1: Piano per gli asili nido e scuole dell'infanzia e servizi di educazione e cura per la prima infanzia.
(Finanziato dall'Unione europea - Next Generation EU)

"PROGETTO DEFINITIVO"

ST - STRUTTURE

- 23) RELAZIONE DI CALCOLO STRUTTURALE
- 24) RELAZIONE GEOTECNICA E SULLE FONDAZIONI - RELAZIONE SUI MATERIALI - PIANO DI MANUTENZIONE DELLE PARTI STRUTTURALI
- 24) PIANTE PROSPETTO PARTICOLARE FONDAZIONI
- 25) PROSPETTO TRAVI DI FONDAZIONE - 1 DI 3
- 26) PROSPETTO TRAVI DI FONDAZIONE - 2 DI 3
- 27) PROSPETTO TRAVI DI FONDAZIONE - 3 DI 3
- 28) PIANTE PARTICOLARE ATTACCO PARETI ALLA FONDAZIONE
- 29) PIANTE PARETI X-LAM
- 30) PIANTE TIPOLOGIA SOLAI
- 31) PIANTE SOLAIO DI COPERTURA - PARTICOLARI
- 32) PROSPETTI PARETI IN LEGNO STRUTTURALE - FILI 1-16
- 33) PROSPETTI PARETI IN LEGNO STRUTTURALE - FILI A-M
- 34) PIANTE STRUTTURE APPOGGIO MACCHINARI - PARTICOLARI

