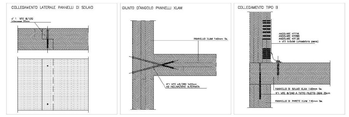

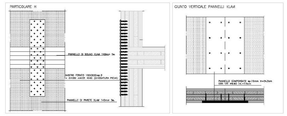

NOTE:
SCALA 1:10/1:25

PARTICOLARI 2

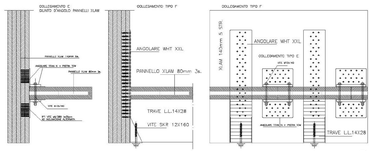

NOTE:
SCALA 1:10

COLLEGAMENTI E - F 3

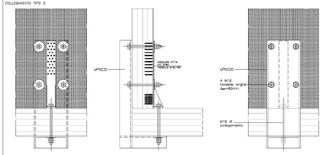

NOTE:
SCALA 1:10

COLLEGAMENTO TIPO D 4

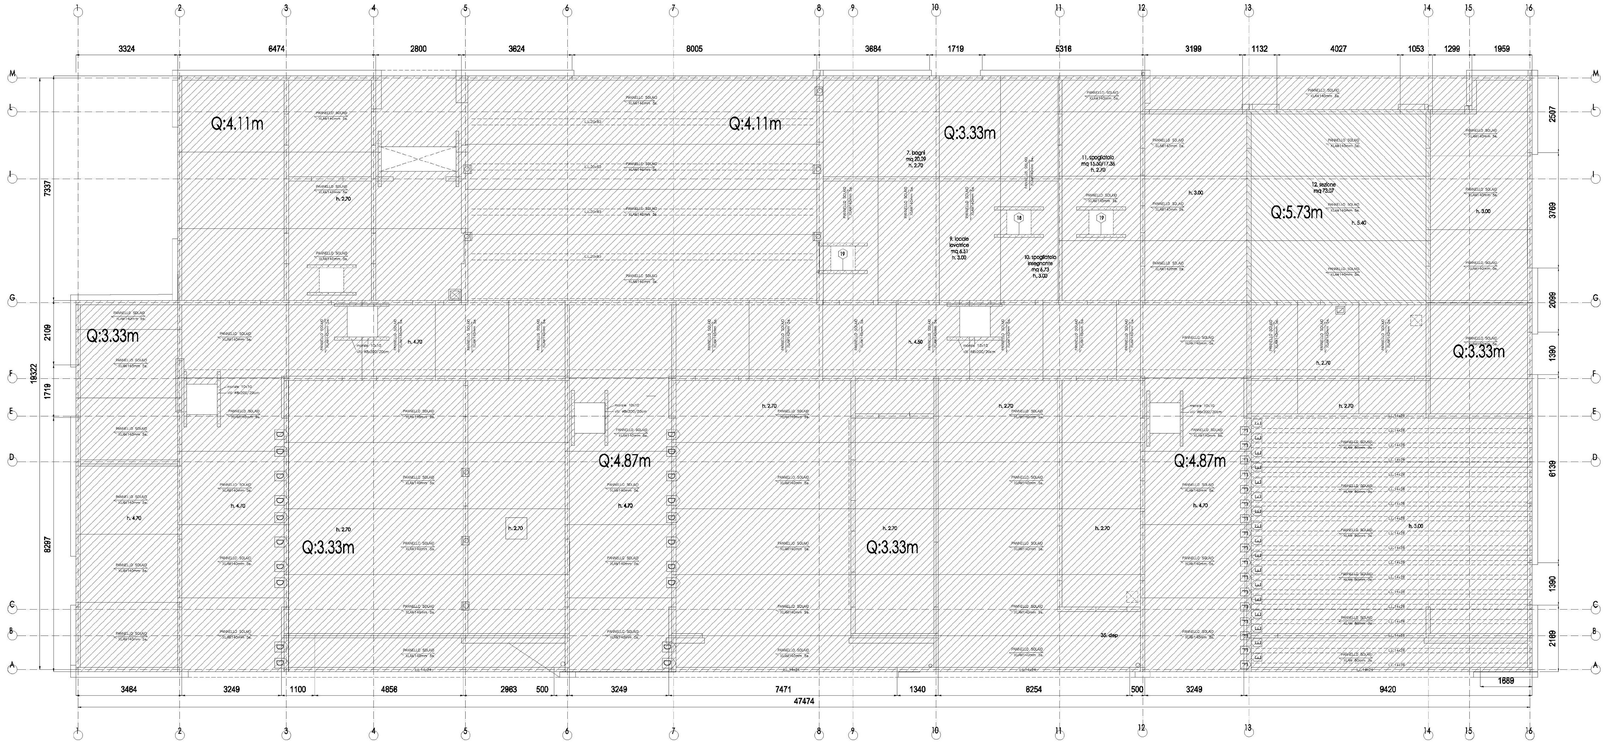

NOTA:
LE QUOTE SOLAIO SONO INDICATIVE VANNO VERIFICATE DALL'IMPRESA CON IL DIR. LAVORI PRIMA DELLA PRODUZIONE

NOTE:
SCALA 1:50

PIANTA SOLAIO DI COPERTURA 1

PRESCRIZIONI MATERIALI

CLS C16	CLS C25
Fck ≥ 16 N/mm2 Rck ≥ 20 N/mm2 CLASSE DI ESPOSIZIONE XC1 RAPPORTO A/C 0,70	Fck ≥ 25 N/mm2 Rck ≥ 30 N/mm2 CLASSE DI ESPOSIZIONE XC2 RAPPORTO A/C 0,60

- Elementi in legno ameliorati
  TRAVI GL28h
  PANNELLI IN LEGNO LAMELLARE A TRATI INCROCIATI (X-LAM) CLASSE C24
- Acciaio carpenteria d' collegamento S275JR salvo dove diversamente specificato; saldature continue ad arco elettrico classe di cordone d'angolo, spessore saldatura pari a spessore minimo dei due piatti da saldare.
- Bulloni classe 8.8 salvo dove diversamente specificato
- Spinotti tipo classe S355JR salvo dove diversamente specificato
- Saldature in opera continue a cordone d'angolo, classe I spessore saldatura pari a spessore minimo dei due piatti da saldare (salvo dove diversamente specificato)

FUTURA — LA SCUOLA PER L'ITALIA DI DOMANI

COMUNE DI CAPACCIO PAESTUM
(Provincia di Salerno)

INTERVENTO DI DELOCALIZZAZIONE PER RISCHIO IDROGEOLOGICO DELLA SCUOLA PER L'INFANZIA SITA ALLA LOCALITA' PRECUIALI E REALIZZAZIONE NUOVA SCUOLA PER L'INFANZIA ALLA LOCALITA' GROMOLA

PIANO NAZIONALE DI RIPRESA E RESILIENZA (PNRR)
Missione 4: Istruzione e Ricerca - Componente 1: Potenziamento dell'offerta dei servizi di istruzione: dagli asili nido alle Università - Investimento 1.1: Piano per asili nido e scuole dell'infanzia e servizi di educazione e cura per la prima infanzia", Finanziato dall'Unione europea - Next Generation EU

"PROGETTO DEFINITIVO"

ST - STRUTTURE

23) RELAZIONE DI CALCOLO STRUTTURALE - RELAZIONE GEOTENCICA E SULLE FONDAZIONI - RELAZIONE SUI MATERIALI - PIANO DI MANUTENZIONE DELLE PARTI STRUTTURALI
24) PIANTA PROSPETTO PARTICOLARE FONDAZIONE
25) PROSPETTO TRAVE DI FONDAZIONE - 1 DI 3
26) PROSPETTO TRAVE DI FONDAZIONE - 2 DI 3
27) PROSPETTO TRAVE DI FONDAZIONE - 3 DI 3
28) PIANTA PARTICOLARE ATTACCO PARETE ALLA FONDAZIONE
29) PIANTA PARETI X-LAM
30) PIANTA TIPOLOGIA SOLAI
31) PIANTA SOLAIO DI COPERTURA - PARTICOLARI
32) PROSPETTI PARETI IN LEGNO STRUTTURALE - PELI 1-26
33) PROSPETTI PARETI IN LEGNO STRUTTURALE - PELI A-M
34) PIANTA STRUTTURA APPOGGIO MACCHINARI - PARTICOLARI

R.U.P.
Ing. Giovanni Vito Bello

R. PROGETTISTA
Ing. Federica Turi