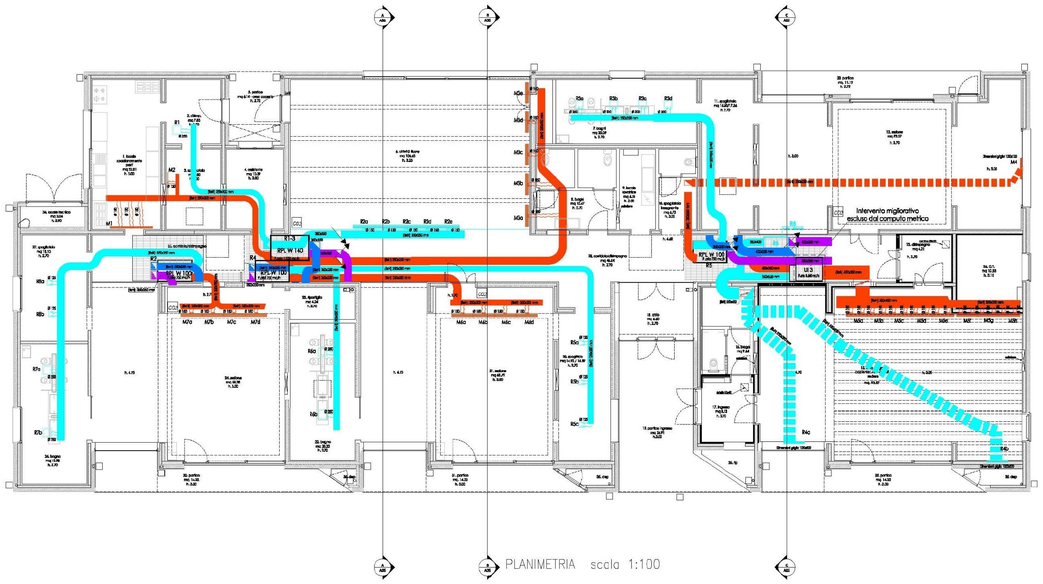

PLANIMETRIA scala 1:100

LEGENDA

- Canali di mandata e ripresa aria ambiente impianto di ventilazione in alluminio preisolati realizzati con pannelli sandwich aco compatibili C con le seguenti caratteristiche:
  - Spessore pannello: 20,6 mm;
  - Alluminio esterno: spessore 0,06 mm con superficie goffrata, protetta con vernice poliestere per installazione all'interno dell'edificio; 0,2 mm per canali installati in esterno o locali tecnici;
  - Alluminio interno: spessore 0,06 mm goffrato protetto con lacca poliestere;
  - Conduttività termica isolante: 0,022 W/(K*1) a 10 °C;
  - Componente isolante: poliuretano espanso rivestito a sacco impiego di acqua senza vaci di gas serra (CFC, HCFC, HFC) e idrocarburi=0%C2;
  - Reazione al fuoco: classe 0-1 secondo D.M. 26/06/84;
  - I canali dovranno rispondere alle caratteristiche di comportamento al fuoco previste dal D.M. 31-03-03 e dalla norma ISO 9706 (Room corner test). I canali saranno costituiti in lamo agli standard PSAcciaio a in conto=nella alla norma UNI EN 13403.

  Rif.computo : IM-710622D000
- Canali di espulsione aria esausta e espirazione aria sistema impianto di ventilazione in alluminio preisolati realizzati con pannelli sandwich aco-compatibili C con le seguenti caratteristiche:
  - Spessore pannello: 20,6 mm;
  - Alluminio esterno: spessore 0,06 mm con superficie goffrata, protetta con vernice poliestere per installazione all'interno dell'edificio; 0,2 mm per canali installati in esterno o locali tecnici;
  - Alluminio interno: spessore 0,06 mm goffrato protetto con lacca poliestere;
  - Conduttività termica isolante: 0,022 W/(K*1) a 10 °C;
  - Componente isolante: poliuretano espanso rivestito a sacco impiego di acqua senza vaci di gas serra (CFC, HCFC, HFC) e idrocarburi=0%C2;
  - Reazione al fuoco: classe 0-1 secondo D.M. 26/06/84;

  I canali dovranno rispondere alle caratteristiche di comportamento al fuoco previste dal D.M. 31-03-03 e dalla norma ISO 9706 (Room corner test). I canali saranno costituiti in lamo agli standard PSAcciaio a in conto=nella alla norma UNI EN 13403.

  Rif.computo : IM-710622D000
- **M1** — Diffusore a soffitto di mandata lineare a feritoie in alluminio, serrata bilatata, completo di deflettori, lamiera equalizzatrice, plenum di distribuzione isolato esternamente, marcato CE (5+47,45), serranda di regolazione.
  Lunghezza: 1.200 mm
  N.feritoie: 3 Alt.alloggi: 3 Ø attacchi: ; 190 mm
  Tipo : Volta BF/ZEG/G/3000 BERRILE+PLAFIRSO o similare per caratteristiche tecniche qualità e prestazioni
  Rif. computo : IM-71VDLM0002
- **M2** — Diffusore a soffitto di mandata lineare a feritoie in alluminio, serrata bilatata, completo di deflettori, lamiera equalizzatrice, plenum di distribuzione isolato esternamente, marcato CE (5+47,45), serranda di regolazione.
  Lunghezza: 1.200 mm
  N.feritoie: 1 Alt.alloggi: 1 Ø attacchi: ; 190 mm
  Tipo : Volta BF/ZEG/G/1000 BERRILE+PLAFIRSO o similare per caratteristiche tecniche qualità e prestazioni
  Rif. computo : IM-71VDLM1001
- **M2x** — Diffusore a parete di mandata lineare a feritoie in alluminio, serrata bilatata, completo di deflettori, lamiera equalizzatrice, plenum di distribuzione isolato esternamente, marcato CE (5+47,45), con attacchi posteriori.
  Lunghezza: 1.000 mm
  N.feritoie: 1 Alt.alloggi: 1 Ø attacchi: ; 190 mm
  Tipo : Volta BF/ZEG/G/1000-LE+PLAFIRSO o similare per caratteristiche tecniche qualità e prestazioni
  Rif. computo : IM-71VDLM1003
- **M2x** — Diffusore a parete di mandata lineare a feritoie in alluminio (Locale Aula Magna), senza bettola, completo di deflettori, lamiera equalizzatrice, plenum di distribuzione isolato esternamente, marcato CE (5+47,45), con attacchi posteriori.
  Lunghezza: 1000 mm
  N.feritoie: 4 Alt.alloggi: 2 Ø attacchi: ; 190 mm
  Tipo : Volta BF/ZEG/A/1000-LE+PLAFIRSO o similare per caratteristiche tecniche qualità e prestazioni
  Rif. computo : IM-71VDLM1004
- **R2x** — Diffusore a parete di ripresa lineare a feritoie in alluminio (Locale Aula Magna), senza bettola, completo di deflettori, lamiera equalizzatrice, plenum di distribuzione isolato esternamente, marcato CE (5+47,45).
  Lunghezza: 1000 mm
  N.feritoie: 3 Alt.alloggi: 1 Ø attacchi: ; 190 mm
  Tipo : Volta BF/ZEG/A/1000-LE+PLISF o similare per caratteristiche tecniche qualità e prestazioni
  Rif. computo : IM-71VDLA1005
- **R2x** — Diffusore quadrato di ripresa con pratiche di deflessione piane, apertura regolabile a scatto, cornice in alluminio e piano in acciaio verniciato RAL 9010, completo di plenum con attacco laterale.
  Dimensioni : vedi tabella diffusori quadrati di ripresa
  Il stacco : vedi tabella diffusori quadrati di ripresa
  Tipo : Volta AVQ/R/3030 o similare per caratteristiche qualità e prestazioni
  Rif. computo : IM-MOA036030 - IM-MOA036036 - IM-VAOA04046
- **VT** — Serranda tagliafuoco con servocomando elettrico a sezione quadrata rettangolare, adatta per l'intercettazione e la protezione antincendio di settori di impianti di ventilazione e condizionamento. In acciaio zincato, con pale in lamiera di rafforzo resistente al fuoco e certificate E classe di resistenza al fuoco REI
  Rif. computo : IM-71VADR060
- **R6** — U=Id di recupero di calore a servizio del locale a destinazione d'uso Aula magna con by-pass emesullico con funzioni di freecooling
  Portata aria: 1500-1125-750-375 mc/h
  Efficienza di scambio lantalo sensibile: 80,0-82,5-84,0-85,0%
  Efficienza di scambio entalpico/recalamento : 72,2-73,8-76,0-81,0%
  Potenza elettrica assorbita (max-min) : 858-38 W
  Fase: monofase
  Alimentazione : 230 V
  Rivestimenti (Mammol,Lunghezza/Lunghezza/Lunghezza) : 806x1064x1114 mm
  Tipo : MITSUBISHI Lossnay LGH-150RVX-E o similare per caratteristiche tecniche, qualità e prestazioni
  Rif. computo : IM-TMD0300001
- **RX RPL W 100** — Unità di recupero di calore con by-pass emesullico con funzioni di freecooling
  Portata aria nominale: 360 mc/h
  Efficienza termica invernale : 82,9% (Aria esterna: 10/-1°C 80% - Aria interna: 20°C/60%)
  Prevalenza statica assoluta resa 972 / 480 W
  FIM : 64-77
  Battaria ad acqua interna
  Potenza : 8.5 kW Portata acqua : 999 l/h
  (Tacqua : 7/85 °C - Taria ingresso : 1°C)
  Alimentazione : 230 V
  Rivestimenti (Mammol,Lunghezza/Lunghezza/Lunghezza) : 450x1000x1100 mm
  Tipo : AERMEC RPL Modulare W 100 o similare per caratteristiche tecniche, qualità e prestazioni
  Rif. computo : IM-01VR1009
- **R1-3 RPL W 140** — Unità di recupero di calore con by-pass emesullico con funzioni di freecooling
  Portata aria nominale: 1400 mc/h
  Efficienza termica invernale : 83,3% (Aria esterna: 10/-1°C 80% - Aria interna: 20°C/60%)
  Potenza elettrica assorbita resa 972 / 750 W
  FIM : 64-77
  Battaria ad acqua interna Potenza : 12,75 kW Portata acqua : 1.119 l/h
  (Tacqua : 7/85 °C - Taria ingresso : 1°C)
  Alimentazione : 230 V
  Rivestimenti (Mammol,Lunghezza/Lunghezza/Lunghezza) : 450x1000x1100 mm
  Tipo : AERMEC RPL Modulare W 140 o similare per caratteristiche tecniche, qualità e prestazioni
  Rif. computo : IM-01VR1406
- **UI 3** — Unità interna impianto ad espansione diretta a servizio del locale a destinazione d'uso Aula magna
  Tipo : MITSUBISHI PEFY-P20VMHS-E
  Rif. computo : IM-TMD0300001
  Alimentazione : Cassetta a cassetta (W,Z)*(Z)*W(Z)*(Z) - 22,4 kW
  Potenza assorbita : 330 W
  Rivestimenti : Cassetta a cassetta (W,Z)*(Z)*W(Z)*(Z) - 25,0 kW
  Potenza assorbita : 330 W
  Rivestimenti (Lunghezza/Lunghezza/Lunghezza) : 290x1100x570 mm
  Peso netto : 30 kg
  Refrigerante : R410A (HFC)
  Pressione sonora max : 39,0 %
  Tipo : Mitsubishi PEFY-P20VMHS-E o similare per caratteristiche tecniche, qualità e prestazioni
  (Intervento migliorativo escluso dal computo metrico)
- **CO2** — Sonda di qualità dell'aria CO2 da ambiente
  da posizionare nelle settori o refrattivi Rare
  Rif. Computo : IM-MI1SS221
- **M4** — Bocchetta di mandata a doppio ordine di alette mobili, passo 20 mm, senza serranda , in alluminio verniciato RAL 9010. Completo di plenum di distribuzione con attacco laterale, in acciaio zincato isolato esternamente (spessore 5 mm), serranda CE (bestbloccata europea, 5+47, 45), con ingresso aria rientrato 150 mm.
  Dimensioni : 1000x220 mm - Installazione a controsoffitto a filtrazione
  Marca: ATLANTIC Mod. ALYVQV300X3PFL150 o similare per caratteristiche, qualità e prestazioni.
  Rif. Computo : IM-71DGM0E512
- **R4a-R4b** — Bocchetta di espulsione a doppio ordine di alette fisse parallele alla prima, senza serranda, in alluminio verniciato RAL 9010, passo alette 30 mm. Completa di plenum di distribuzione con attacco laterale, in acciaio zincato con telaio, con pale parimenta esterno prof. 30C, con ingresso aria interna diametro 150 mm.
  Dimensioni : 1000x300 mm - Installazione a parete solo a la bretella
  Marca: ATLANTIC Mod. ALYVQV300X3PFL e similare per caratteristiche, qualità e prestazioni.
  Rif. Computo : IM-71AGA1-0002

DIFFUSORI LINEARI modello BF/ZEG/1
INSTALLAZIONE su CONTROSOFFITTO
in CARTONGESSO

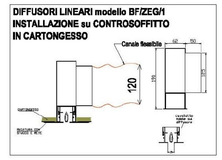

DIFFUSORI LINEARI modello BF/ZEG/3
INSTALLAZIONE su PARETE
in CARTONGESSO

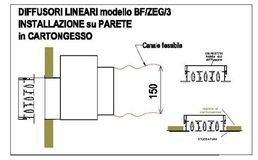

DIFFUSORI LINEARI modello BF/ZEG/2
INSTALLAZIONE su CONTROSOFFITTO
in CARTONGESSO

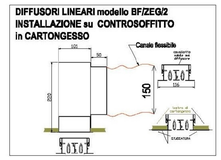

DIFFUSORI LINEARI modello BF/ZEG/4
INSTALLAZIONE su PARETE
in CARTONGESSO

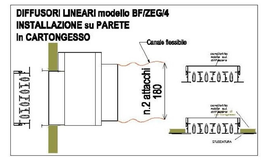

DIFFUSORE QUADRATO CON ATTACCO CIRCOLARE E
PANNELLO FRONTALE REGOLABILE
INSTALLAZIONE su CONTROSOFFITTO in CARTONGESSO

MODELLO	a (mm)	b (mm)	Ø (mm)
DSP125	280	280	125
DSP200	380	380	200
DSP250	440	440	250

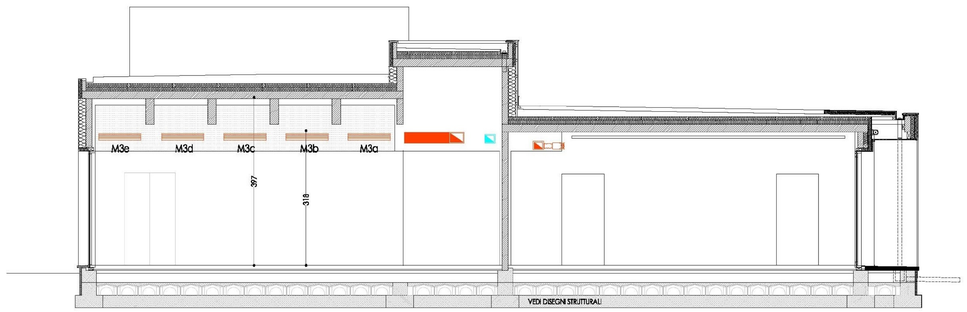

SEZIONE B–B scala 1:50

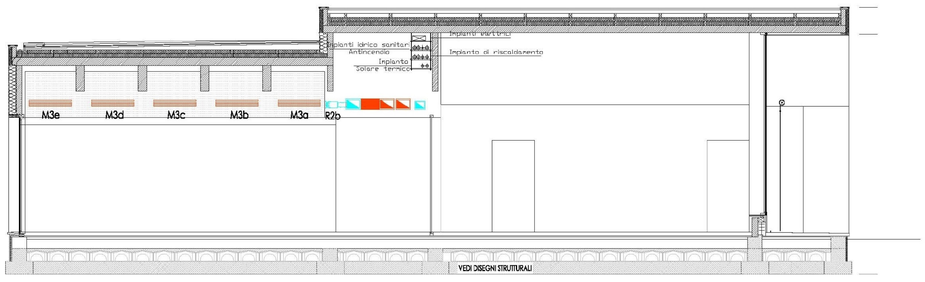

SEZIONE A–A scala 1:50

PARTICOLARE DI INSTALLAZIONE CANALI RETTANGOLARI

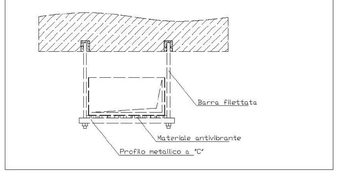

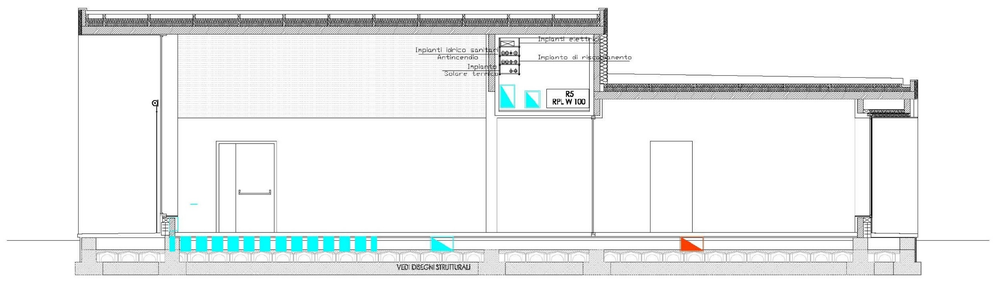

SEZIONE C–C scala 1:50

PROSPETTO SUD scala 1:100

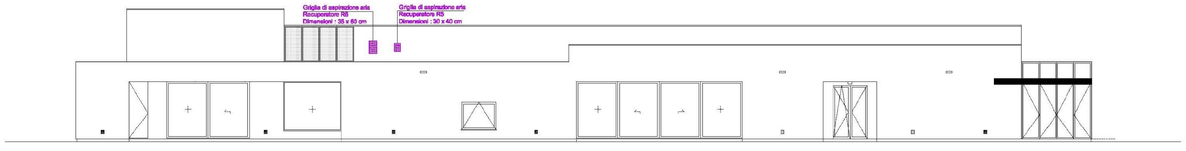

PROSPETTO NORD scala 1:100

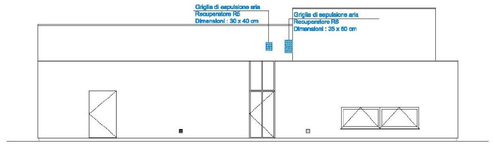

PROSPETTO EST scala 1:100

FUTURA — LA SCUOLA PER L'ITALIA DI DOMANI

COMUNE DI CAPACCIO PAESTUM
(Provincia di Salerno)

INTERVENTO DI DELOCALIZZAZIONE PER RISCHIO IDROGEOLOGICO DELLA SCUOLA PER L'INFANZIA SITA ALLA LOCALITA' PRECUIALI E REALIZZAZIONE NUOVA SCUOLA PER L'INFANZIA ALLA LOCALITA' GROMOLA

PIANO NAZIONALE DI RIPRESA E RESILIENZA (PNRR)
Missione 4: Istruzione e Ricerca - Componente 1: Potenziamento dell'offerta dei servizi di istruzione dagli asili nido alle Università - Investimento 1.1: Piano per asili nido e scuole dell'infanzia e servizi di educazione e cura per la prima infanzia", finanziato dall'Unione europea - Next Generation EU

"PROGETTO DEFINITIVO"

IM - IMPIANTI MECCANICI

35) RELAZIONE TECNICA SPECIALISTICA
36) RELAZIONE TECNICA L. 10 - D6R 1366/11 - ALLEGATO 4
37) SCHEMA FUNZIONALE
38) IMPIANTO DI RISCALDAMENTO, RETI DI DISTRIBUZIONE
39) IMPIANTO DI RISCALD. PANNELLI RADIANTI
40) IMPIANTO DI VENTILAZIONE, PARTICOLARI COSTRUTTIVI
41) IMPIANTO IDRICO SANITARIO
42) SCARICHI E FOGNATURE
43) IMPIANTO IDRICO ANTINCENDIO

R.U.P
Ing. Giovanni Vito Bello

R. PROGETTISTA
Ing. Federica Turi