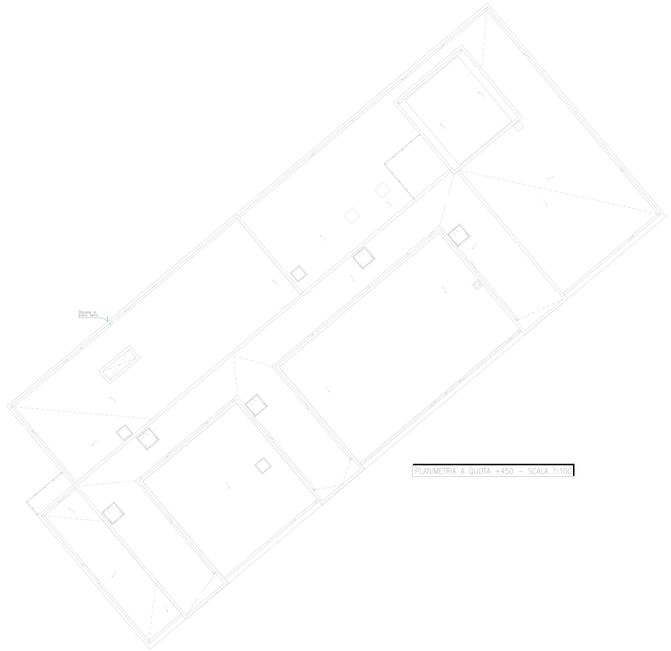

PLANIMETRIA A QUOTA +4.50 — SCALA 1:100

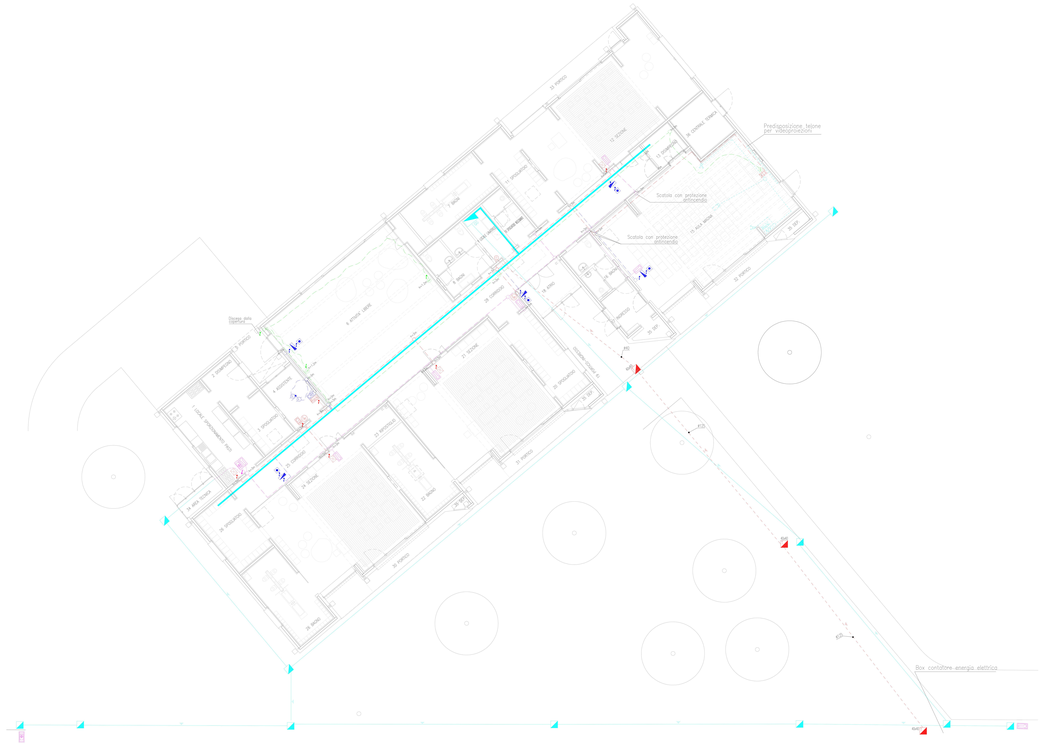

Legenda	
Simbolo	Descrizione
	Unità interna citofonica con pulsante per comando apertura cancello carrabile
	Unità esterna citofonica
	Unità interna videocitofonica con pulsante per comando apertura cancello pedonale
	Unità esterna videocitofonica
	Scatola di derivazione in PVC sottotraccia per posa conduttori impianto CITOFONICO/VIDEOCITOFONICO
	Tubazione corrugata sottotraccia in PVC per posa conduttori impianto citofonico
RACK	Rack telefonico/trasmissione dati (solo predisposizione)
	Borchia arrivo telecom
	Scatola di derivazione in PVC sottotraccia per posa conduttori impianto telefonico
	Pozzetto ispezionabile triangolo cavi impianti telefonici in calcestruzzo con chiusino carrabile in ghisa
	Tubazione corrugata sottotraccia in PVC per posa conduttori impianto telefonico
	Condotto reti bassa tensione in PVC a norma CEI 23-46 tipo N da posare ad una profondità non inferiore a 1000 mm per posa conduttori impianto telefonico
	Apparecchio telefonico
	Presa telefonica
	Predisposizione presa telefonica
	Predisposizione presa TV ad incasso
	Tubazione corrugata flessibile in PVC per posa conduttori impianto TV
	Scatola di derivazione in PVC sottotraccia per posa conduttori impianto TV
	Salita/Discesa tubazioni impianto TV
	Centrale impianto rivelazione segnalazione fumi con combinatore telefonico e batteria tampone
	Rivelatore di fumo puntiforme a vista
	Rivelatore di fumo puntiforme a controsoffitto con led di segnalazione
	Pulsante per azionamento manuale allarme impianto rivelazione fumi
	Cassonetto luminoso con buzzer
	Tubazione corrugata flessibile in PVC sopra al controsoffitto per posa conduttori impianto rivelazione/segnalazione incendi
	Tubazione corrugata sottotraccia in PVC per posa conduttori impianto rivelazione/segnalazione incendi
	Predisposizione diffusore acustico
	Predisposizione proiettore a soffitto
RACK	Predisposizione rack gestione audio/video
	Scatola di derivazione in PVC sottotraccia per predisposizione impianti AUDIO/VIDEO
	Tubazione corrugata/flessibile sottotraccia/controsoffitto in PVC predisposizione impianti AUDIO/VIDEO

Nota 1: I conduttori di collegamento tra le unità interne citofoniche e videocitofoniche, e le unità esterne citofoniche e videocitofoniche, dovranno essere posati all'interno delle tubazioni interrate utilizzate per la posa dei conduttori degli impianti elettrici.

Nota 2: I conduttori a servizio dei vari impianti speciali dovranno essere di tipo a bassa emissione di fumi e gas tossici e corrosivi (LSOH).

Nota 3: I conduttori da utilizzare a servizio dei pulsanti manuali, dei rivelatori di fumo e dei cassonetti acustico luminosi, dovranno essere del tipo resistente all'incendio, con autonomia di almeno 30 minuti e LSOH.

Nota 4: Le scatole di derivazione e portafrutti incassate nelle pareti REI dovranno essere protette con appositi elementi intumescenti terma-espandenti interni alle scatole stesse EI120

FUTURA LA SCUOLA PER L'ITALIA DI DOMANI

COMUNE DI CAPACCIO PAESTUM
(Provincia di Salerno)

INTERVENTO DI DELOCALIZZAZIONE PER RISCHIO IDROGEOLOGICO DELLA SCUOLA PER L'INFANZIA SITA ALLA LOCALITA' PRECUIALI E REALIZZAZIONE NUOVA SCUOLA PER L'INFANZIA ALLA LOCALITA' GROMOLA

PIANO NAZIONALE DI RIPRESA E RESILIENZA (PNRR)
Missione 4: Istruzione e Ricerca – Componente 1: Potenziamento dell'offerta dei servizi di istruzione: dagli asili nido alle Università – Investimento 1.1: Piano per asili nido e scuole dell'infanzia e servizi di educazione e cura per la prima infanzia", finanziato dall'Unione europea – Next Generation EU

"PROGETTO DEFINITIVO"

IE - IMPIANTI ELETTRICI

44) RELAZIONE TECNICA SPECIALISTICA IMPIANTI ELETTRICI/SPECIALI
45) RELAZIONE TECNICA SPECIALISTICA IMPIANTO FOTOVOLTAICO
46) RELAZIONE TECNICA SPECIALISTICA IMPIANTO RIVELAZIONE E SEGNALAZIONE FUMI
47) RELAZIONE TECNICA VALUTAZIONE CONTRO LE SCARICHE ATMOSFERICHE
48) RELAZIONE TECNICA VALUTAZIONE DETERMINAZIONE AREE CON PERICOLO DI ESPLOSIONE
49) RELAZIONE CALCOLI ILLUMINOTECNICI
50) RELAZIONE CALCOLI DIMENSIONAMENTO IMPIANTO ELETTRICO
51) PLANIMETRIA IMPIANTI ELETTRICI/SPECIALI PIANO TERRA, P.+4.50 E COPERTURA
52) PLANIMETRIA IMPIANTO FOTOVOLTAICO
53) PLANIMETRIA IMPIANTO RIVELAZIONE FUMI
54) SCHEMA FUNZIONALE IMPIANTI MECC CON COLLEGAMENTI ELETTRICI
55) SCHEMI ELETTRICI

IL R.U.P
Ing. Giovanni Vito Bello

IL PROGETTISTA
Ing. Federica Turi