



COMUNE DI CAPACCIO PAESTUM

Provincia di Salerno
AREA LL.PP.



VIABILITA' ALTERNATIVA AL PASSAGGIO A LIVELLO DELLA STAZIONE FERROVIARIA DI PAESTUM

Sindaco
Avv. Alfieri Francesco

PROGETTO DEFINITIVO

Progetto approvato con:
[] Delibera di Consiglio Comunale
[] Delibera di Giunta Comunale
[] Determinazione Dirigenziale
n. _____ del __/__/2022

Rup

Ing. Federica Turi



Progettista

Ing. Giovanni Vito Sello



Elaborato

TAV. QCR_3.0


Oggetto dell'elaborato

Documentazione fotografica

Scale

Viabilità alternativa al passaggio a livello della stazione ferroviaria di Paestum

Planimetria con indicazione dei coni ottici di ripresa fotografica

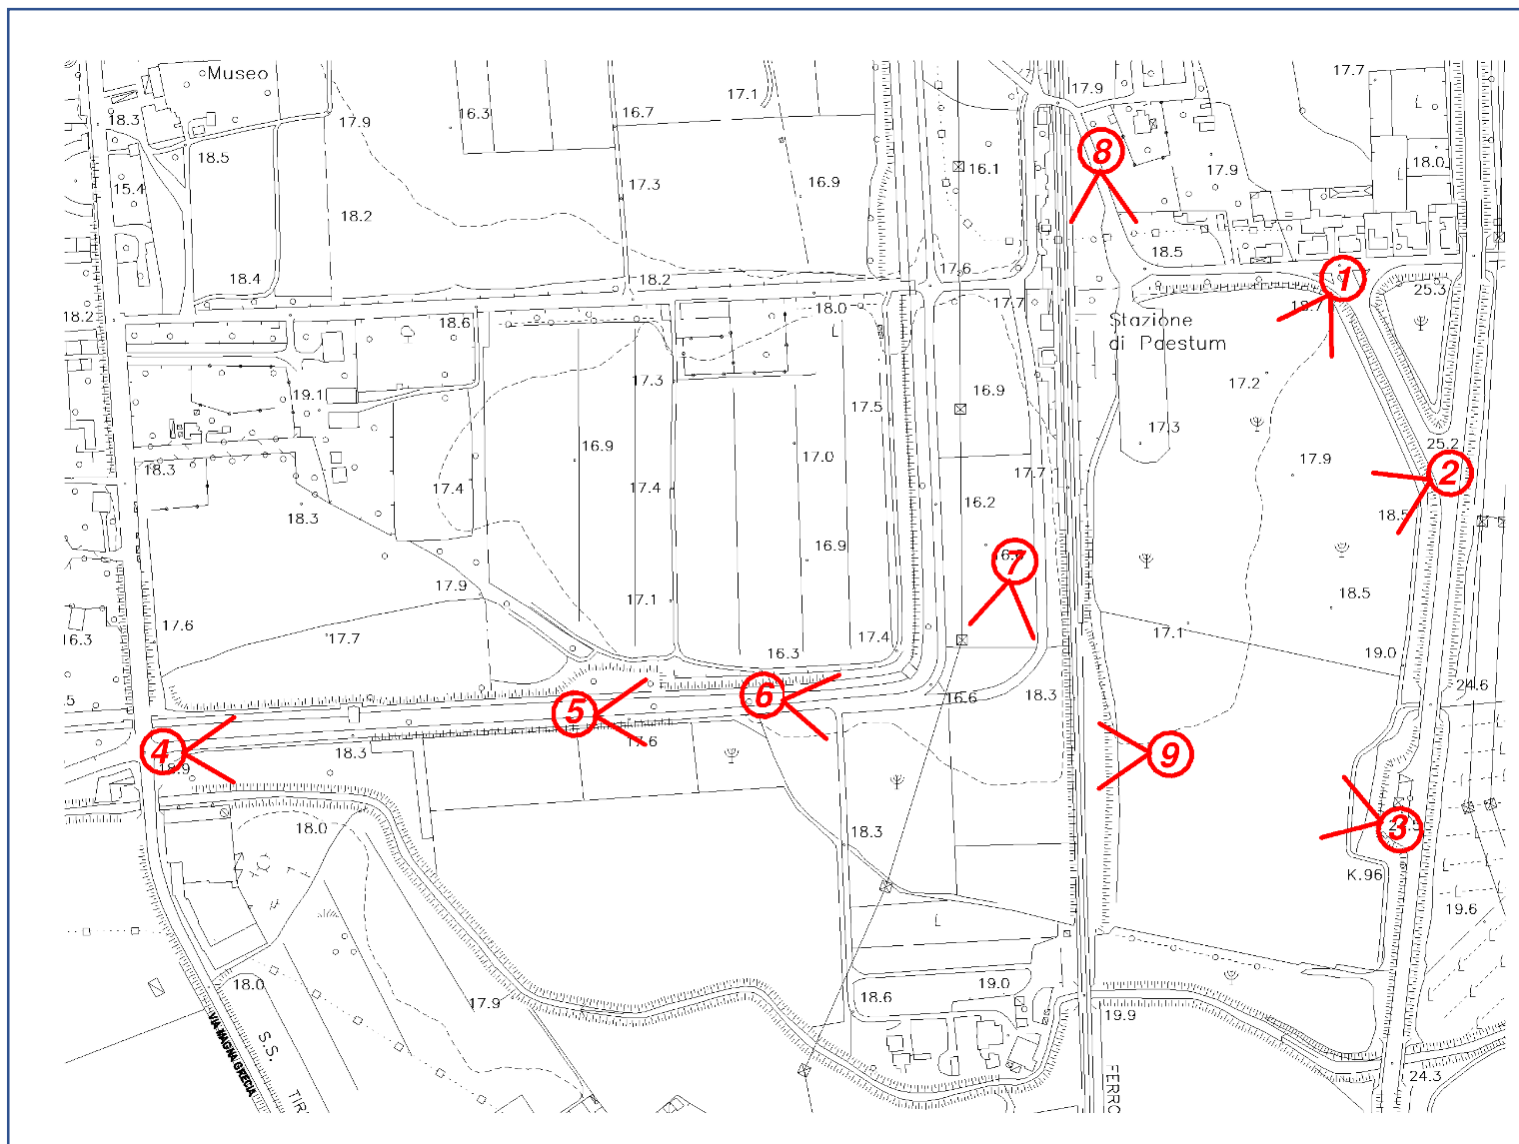

VIABILITA' ALTERNATIVA AL PASSAGGIO A LIVELLO DELLA STAZIONE FERROVIARIA DI PAESTUM

DOCUMENTAZIONE FOTOGRAFICA



FOTO 1



FOTO 2



FOTO 3



FOTO 4



FOTO 5



FOTO 6



FOTO 7




FOTO 8



FOTO 9

SOTTOPASSO

Planimetria con
ottici fotoinserimenti
Scala 1:25000

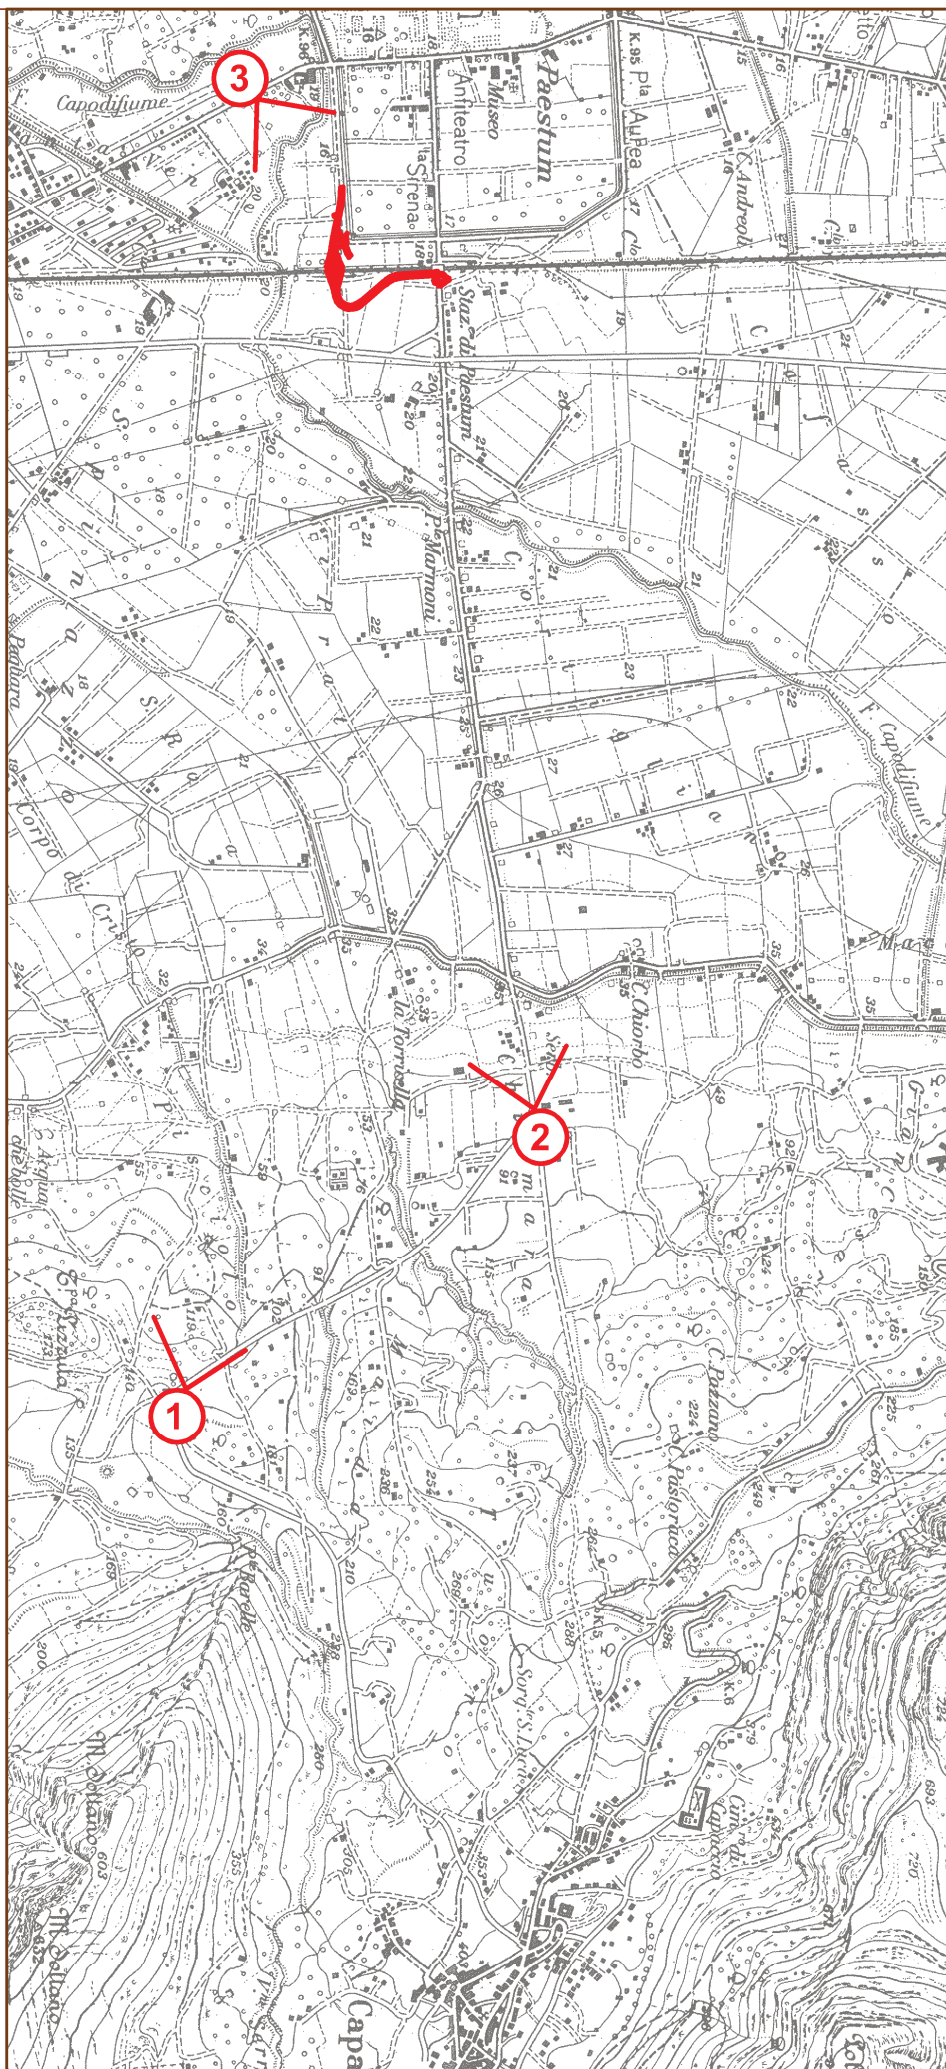

VIABILITA' ALTERNATIVA AL PASSAGGIO A LIVELLO DELLA STAZIONE FERROVIARIA DI PAESTUM

DOCUMENTAZIONE FOTOGRAFICA



FOTO 1



FOTO 2



FOTO 3