



COMUNE DI CAPACCIO PAESTUM

Provincia di Salerno
AREA MANUTENZIONI

Interventi urgenti di demolizione relativamente ai "*Lavori di demolizione e riqualificazione dell'area demaniale ex Lido Kennedy*" - 1° Stralcio

Sindaco
Avv. Alfieri Francesco

PROGETTO ESECUTIVO

Progetto approvato con:
[] Delibera di Consiglio Comunale
[] Delibera di Giunta Comunale
[] Determinazione Dirigenziale
n. _____ del __/__/____

Rup: Ing. Federica Turi

Progettista: Ing. Federica Turi


Elaborato

TAV. 2

Oggetto dell'elaborato

CARTOGRAFIA D'INQUADRAMENTO

Scala

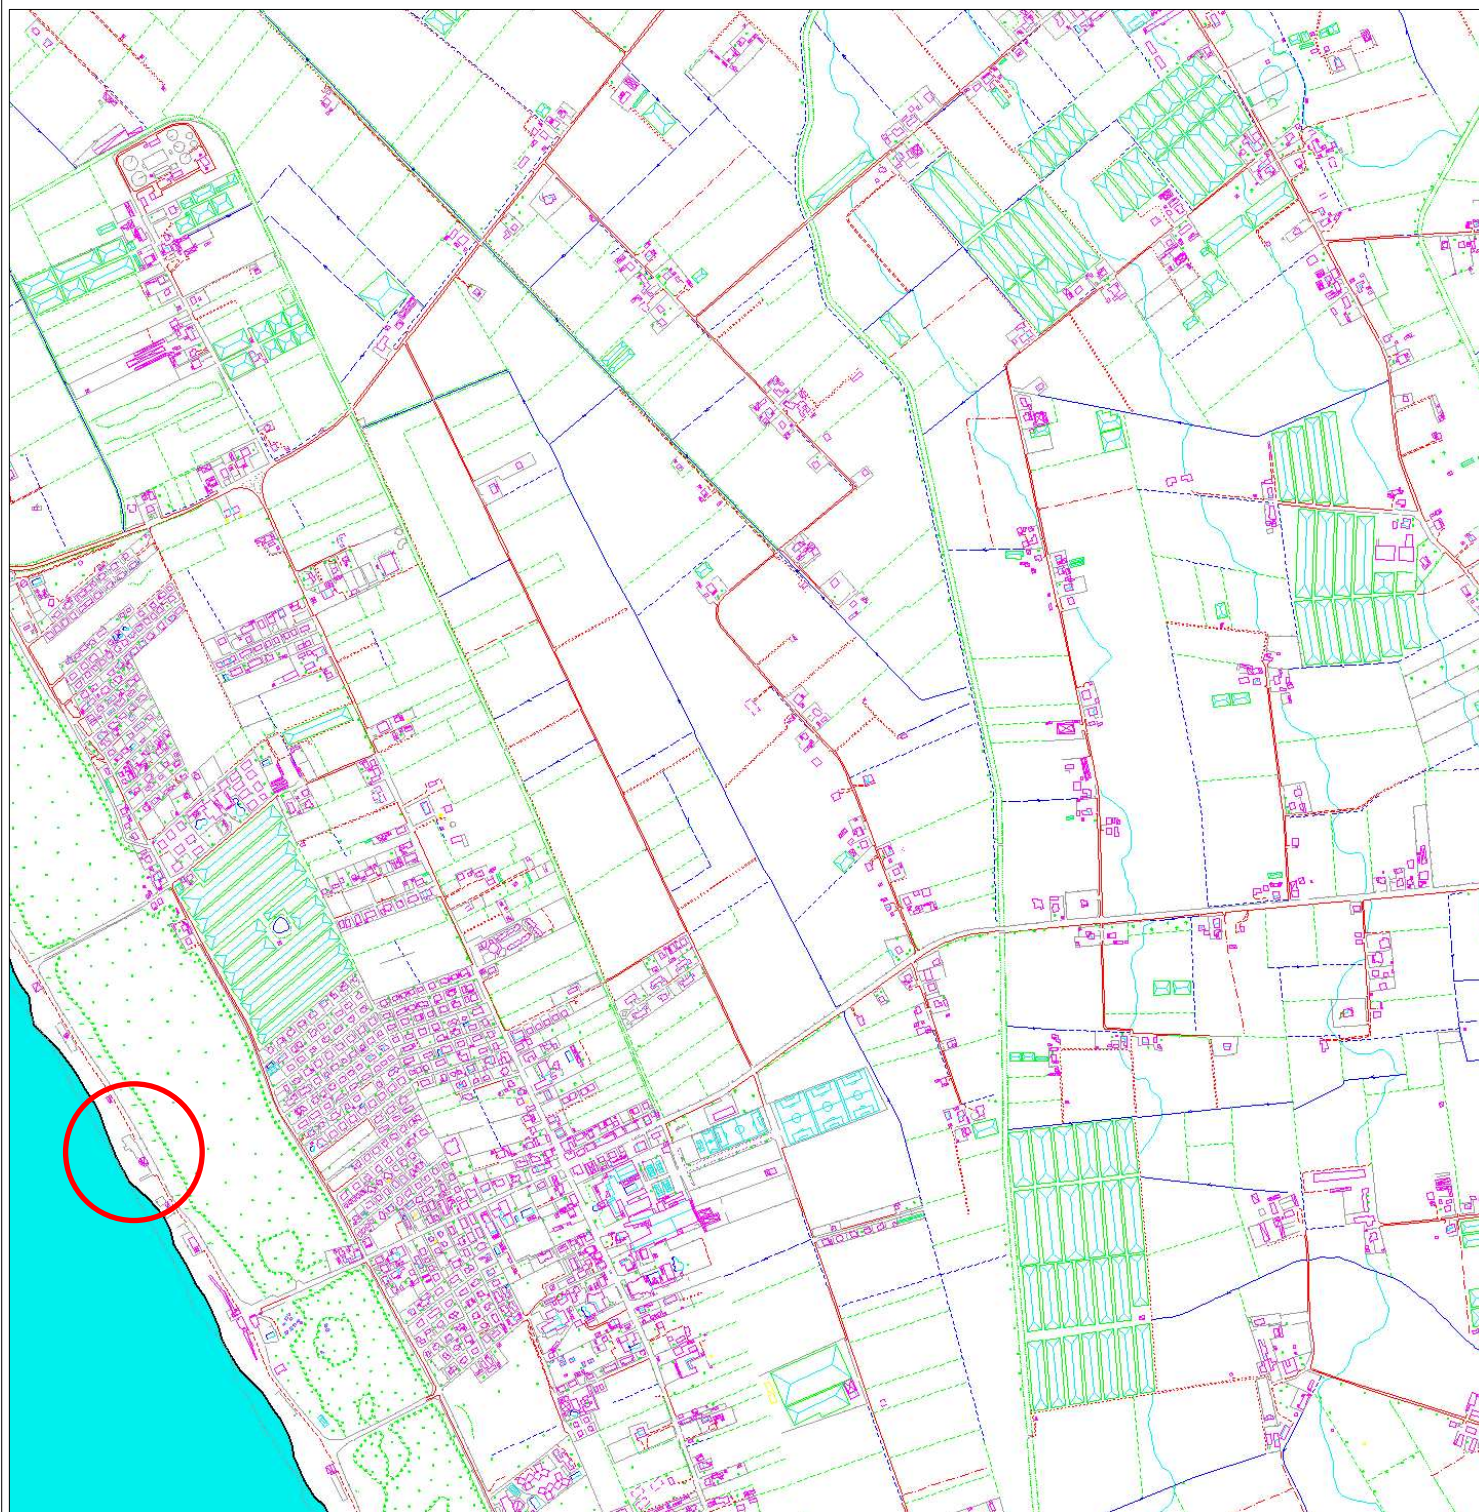


AREA OGGETTO DI INTERVENTO

Scala 1:20000

Cartografia volo 2002

Realizzazione software a cura di:


Risorse Ambientali - Salerno

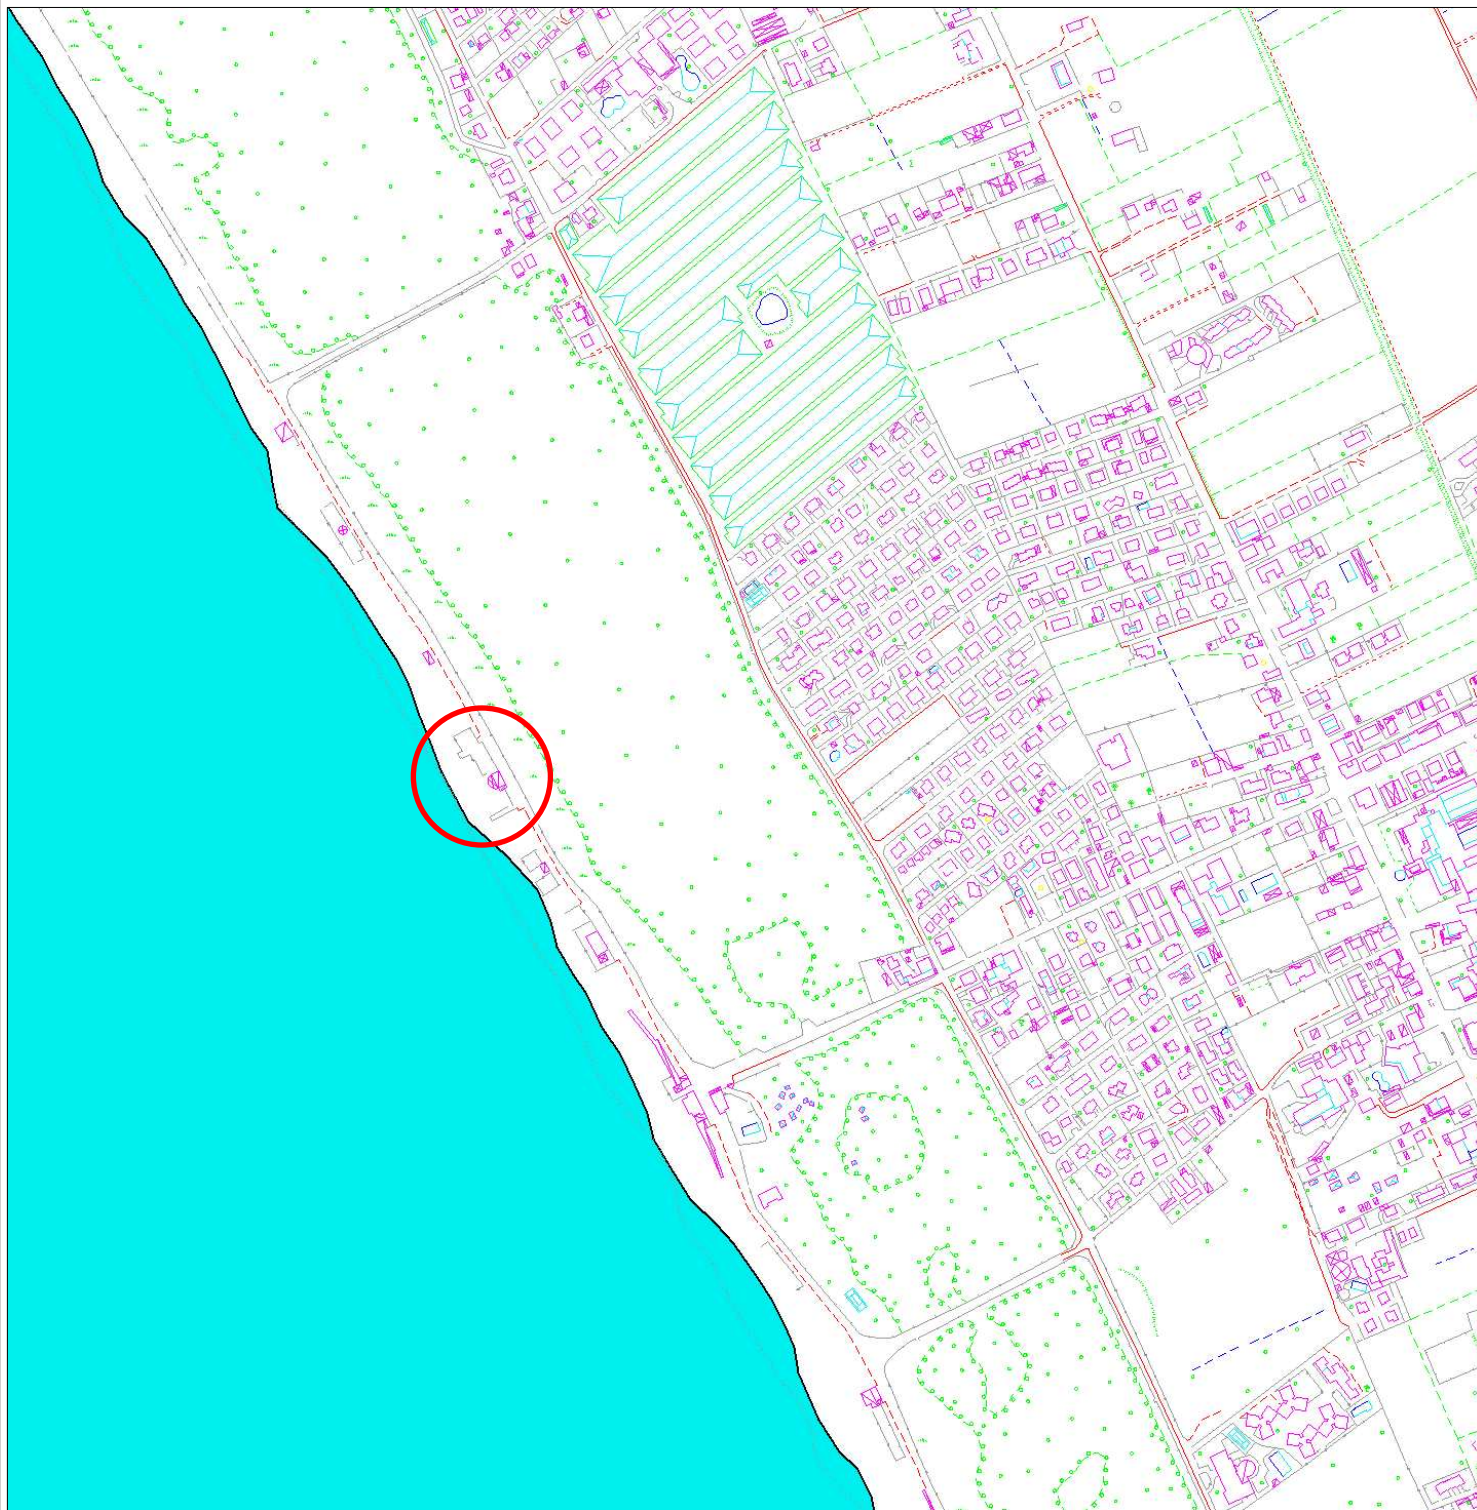

AREA OGGETTO DI INTERVENTO

Scala 1:10000
Cartografia volo 2002

Realizzazione software a cura di:
Risorse Ambientali - Salerno

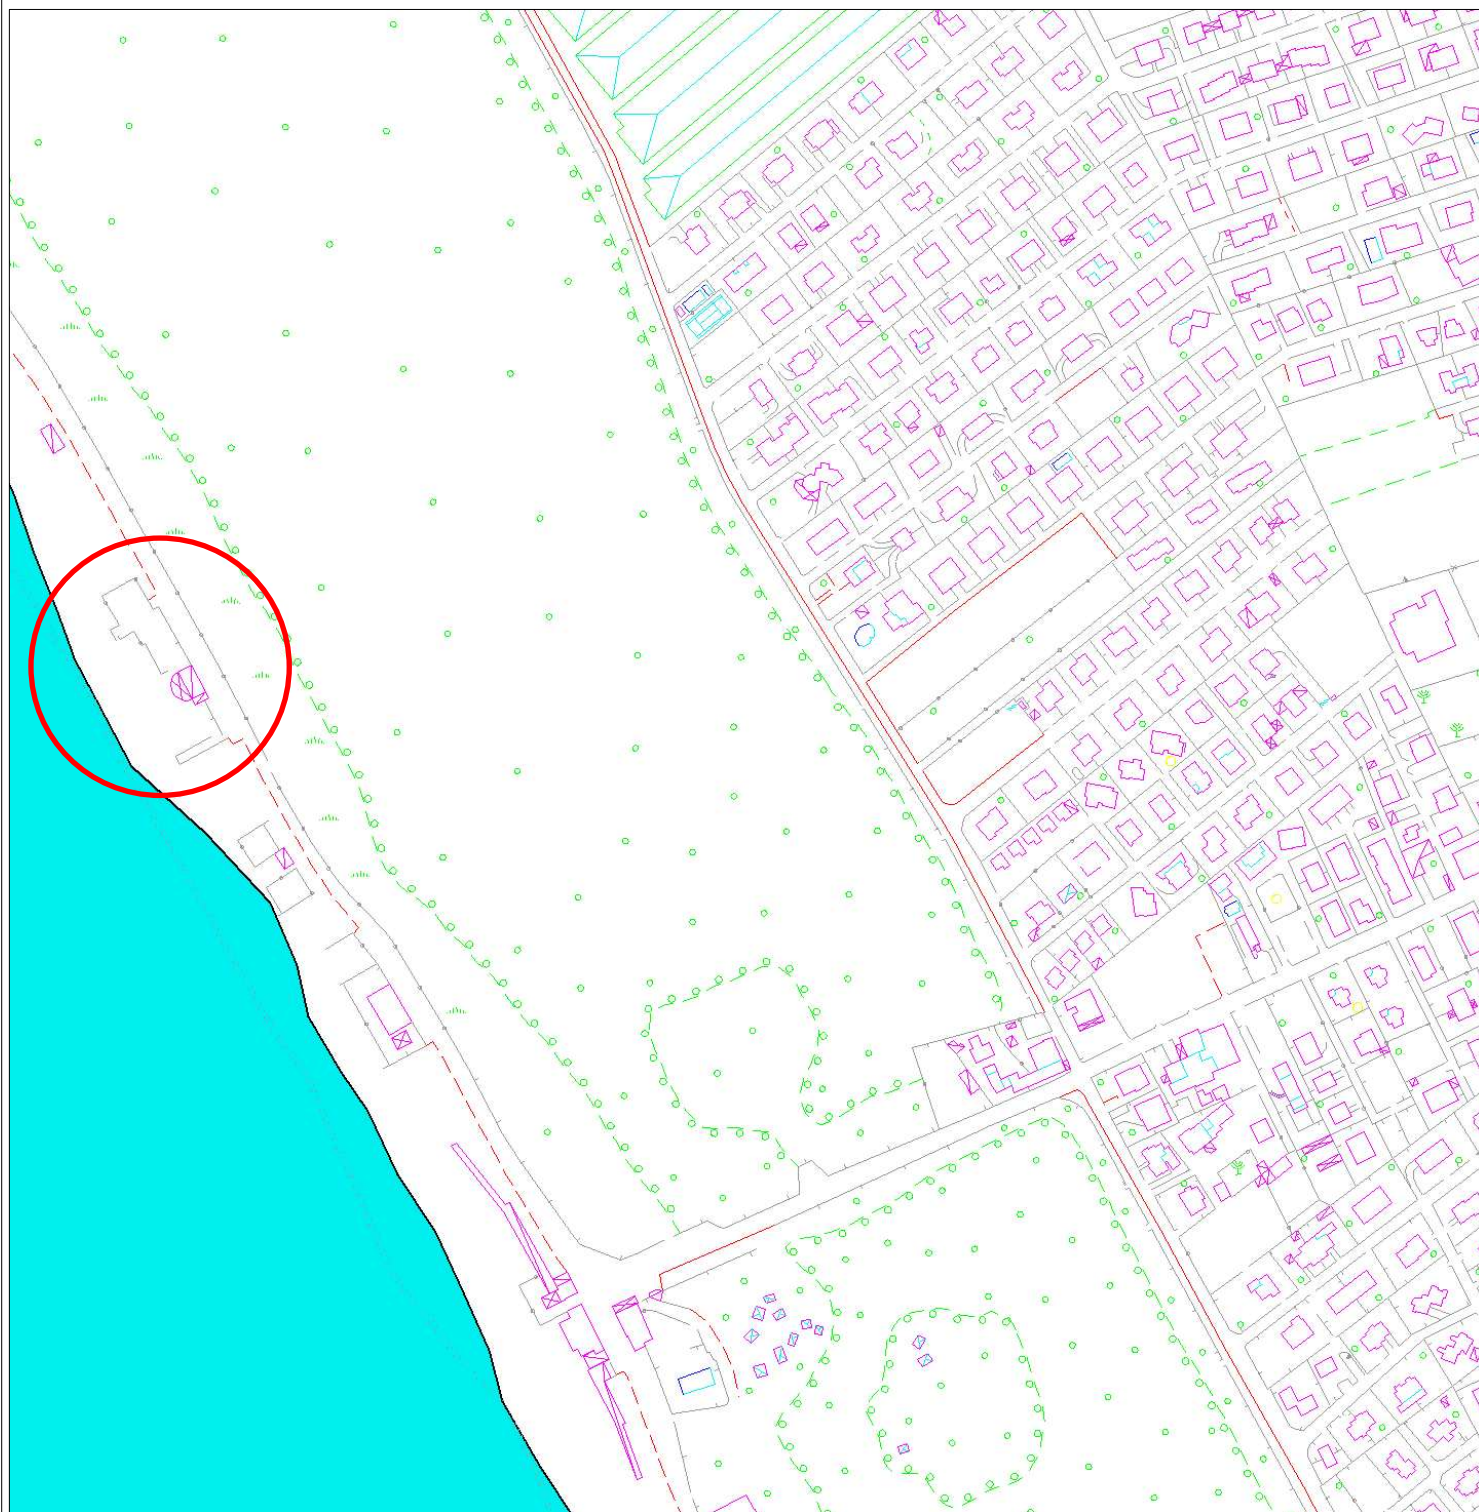


AREA OGGETTO DI INTERVENTO

Scala 1:5000

Cartografia volo 2002

Realizzazione software a cura di:

Risorse Ambientali - Salerno

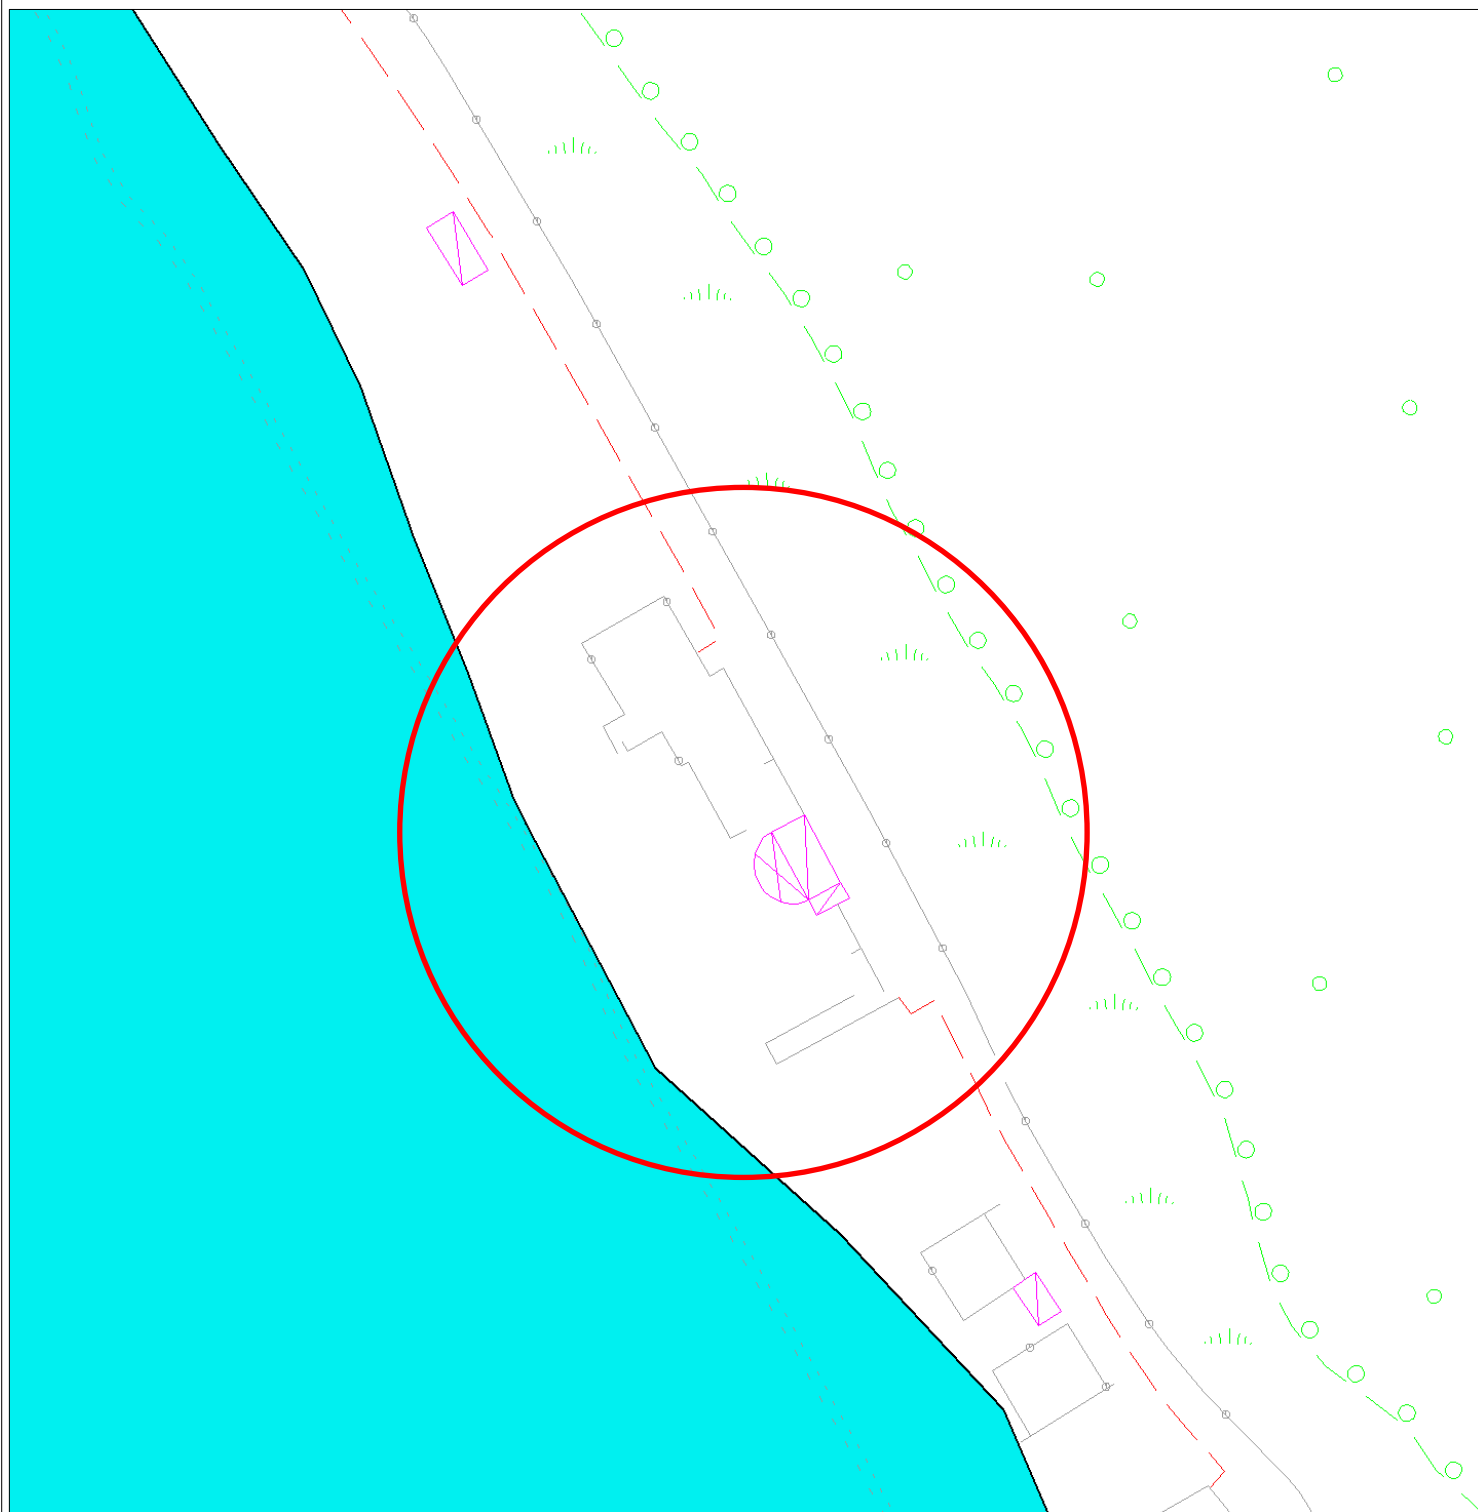

AREA OGGETTO DI INTERVENTO

Scala 1:2000


Cartografia volo 2002

Realizzazione software a cura di:

Risorse Ambientali - Salerno

COMUNE DI CAPACCIO PAESTUM

STRALCIO CATASTALE FG. 10 P.LLA 1633 (parte) - SCALA 1:2000

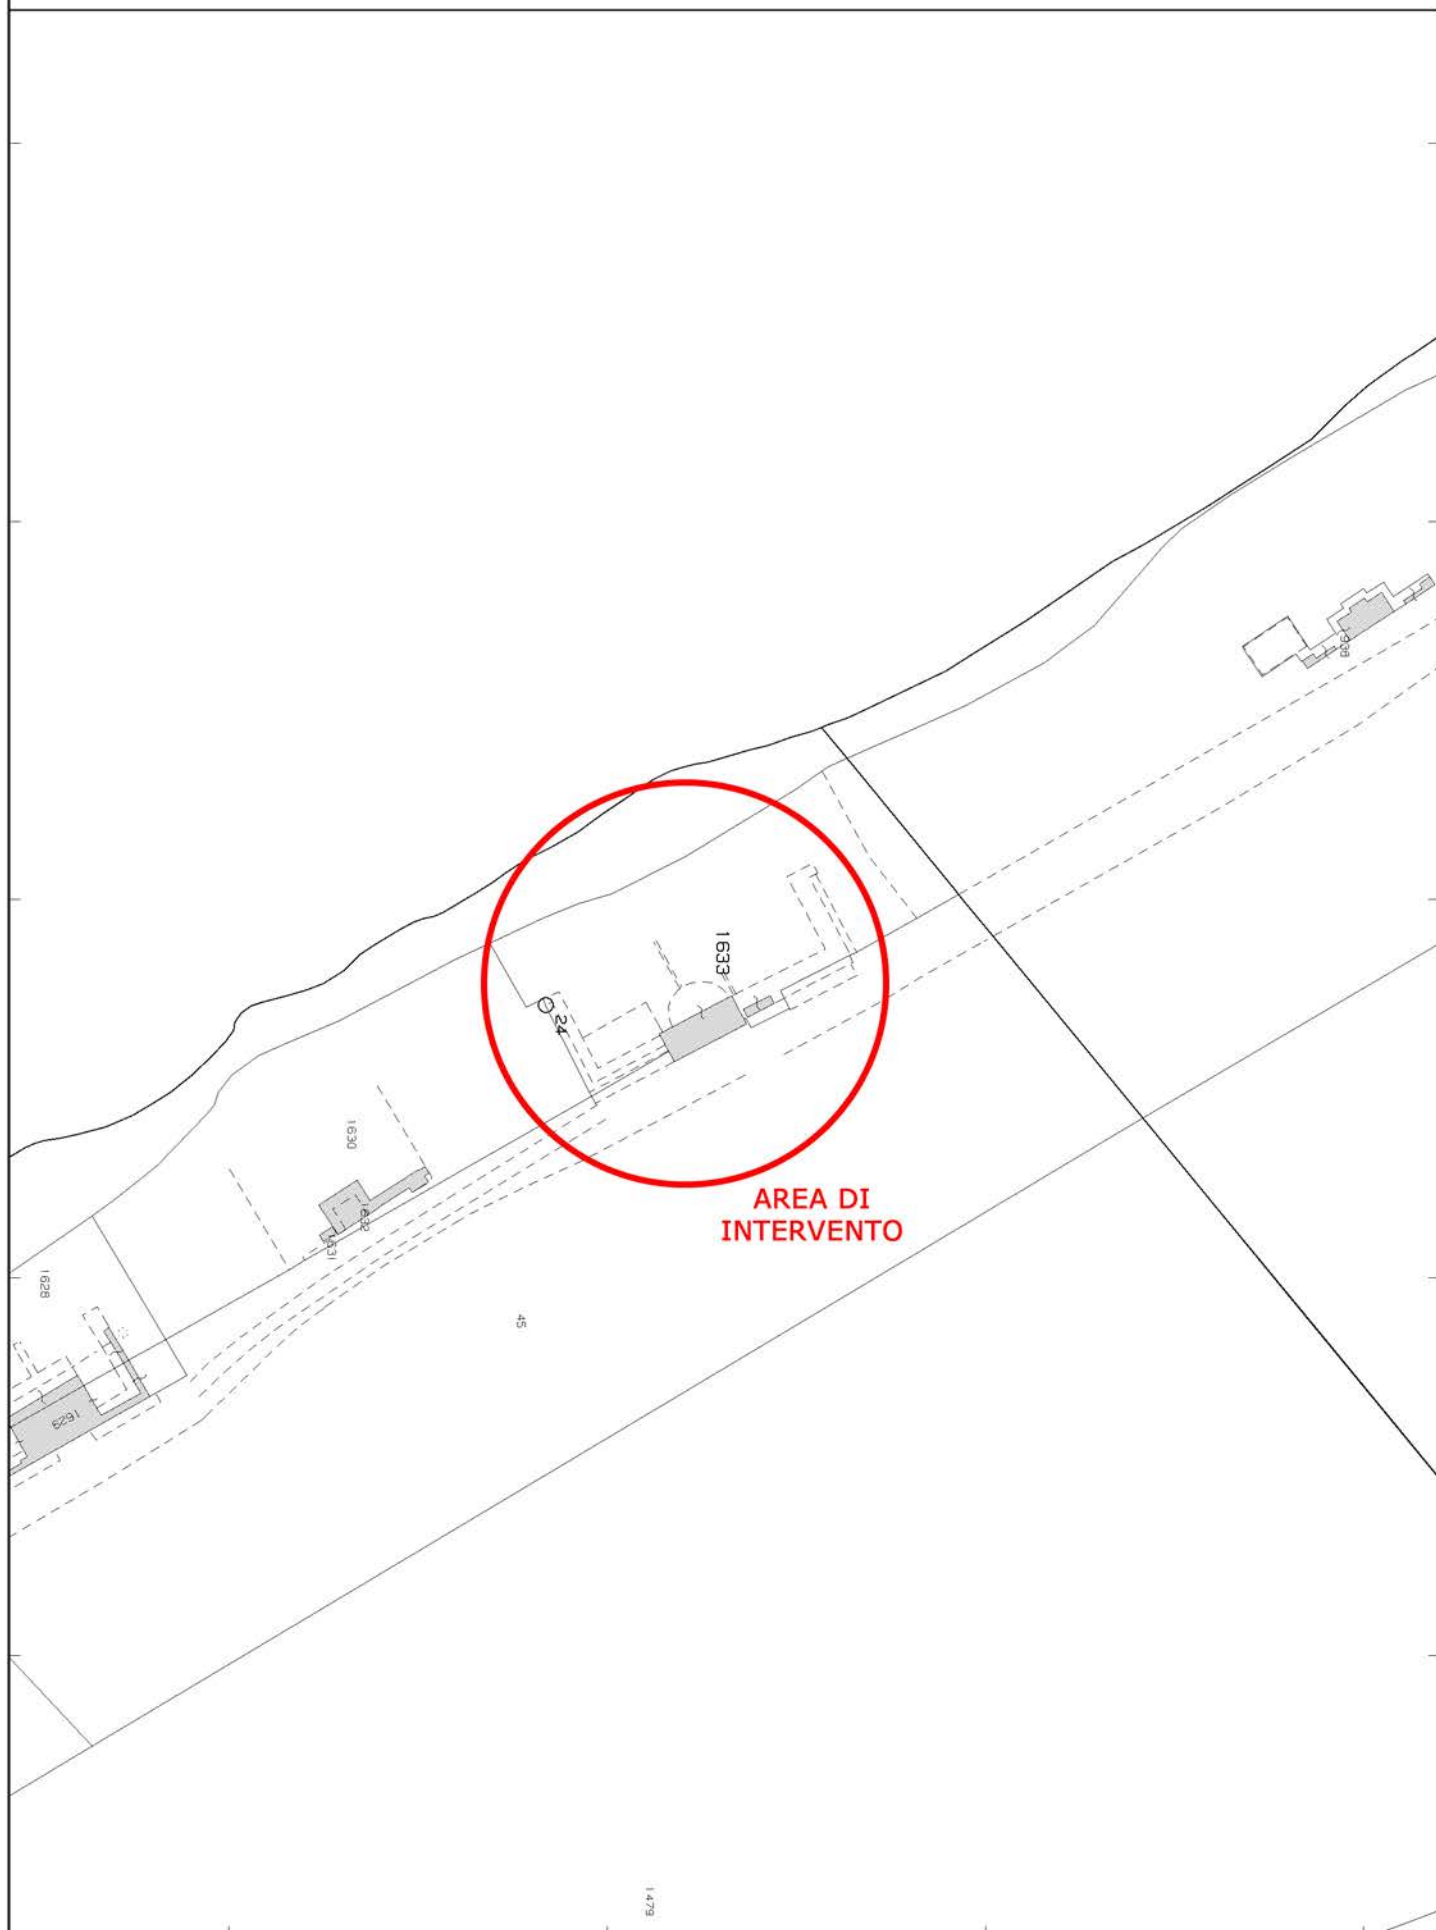

Agenzia delle Entrate
CATASTO FABBRICATI
Ufficio Provinciale di
Salerno

Dichiarazione protocollo n. SA0336459 del 23/10/2015

Planimetria di u.i.u. in Comune di Capaccio

Via Laura Mare

civ.

Identificativi Catastali:

Sezione:

Foglio: 10

Particella: 1633

Subalterno:

Compilata da:
Luciano Alfredo

Iscritto all'albo:
Geometri

Prov. Salerno

N. 3869

Scheda n. 1

Scala 1:500

N.C.T. foglio 9 particella 1

PIANO TERRA

MAR TIRRENO

ARENILE

Via Laura Mare - Paestum

N.C.T. foglio 10 particella 45

verricello per
rimessaggio barche

percorso pedonale e base
per cabine smontabili

area a verde

percorso pedonale e base
per cabine smontabili

docce
servizi
vedi allegata planim.

area scoperta

discesa al mare

discesa al mare

pista

Bar / Ristorante
vedi allegata planimetria

discesa al mare

uscita di
emergenza

pedana

trattenimento danzante

percorso pedonale e base
per cabine smontabili

percorso pedonale e base
per cabine smontabili

N.C.T. foglio 10 particella 45



Ultima planimetria in atti