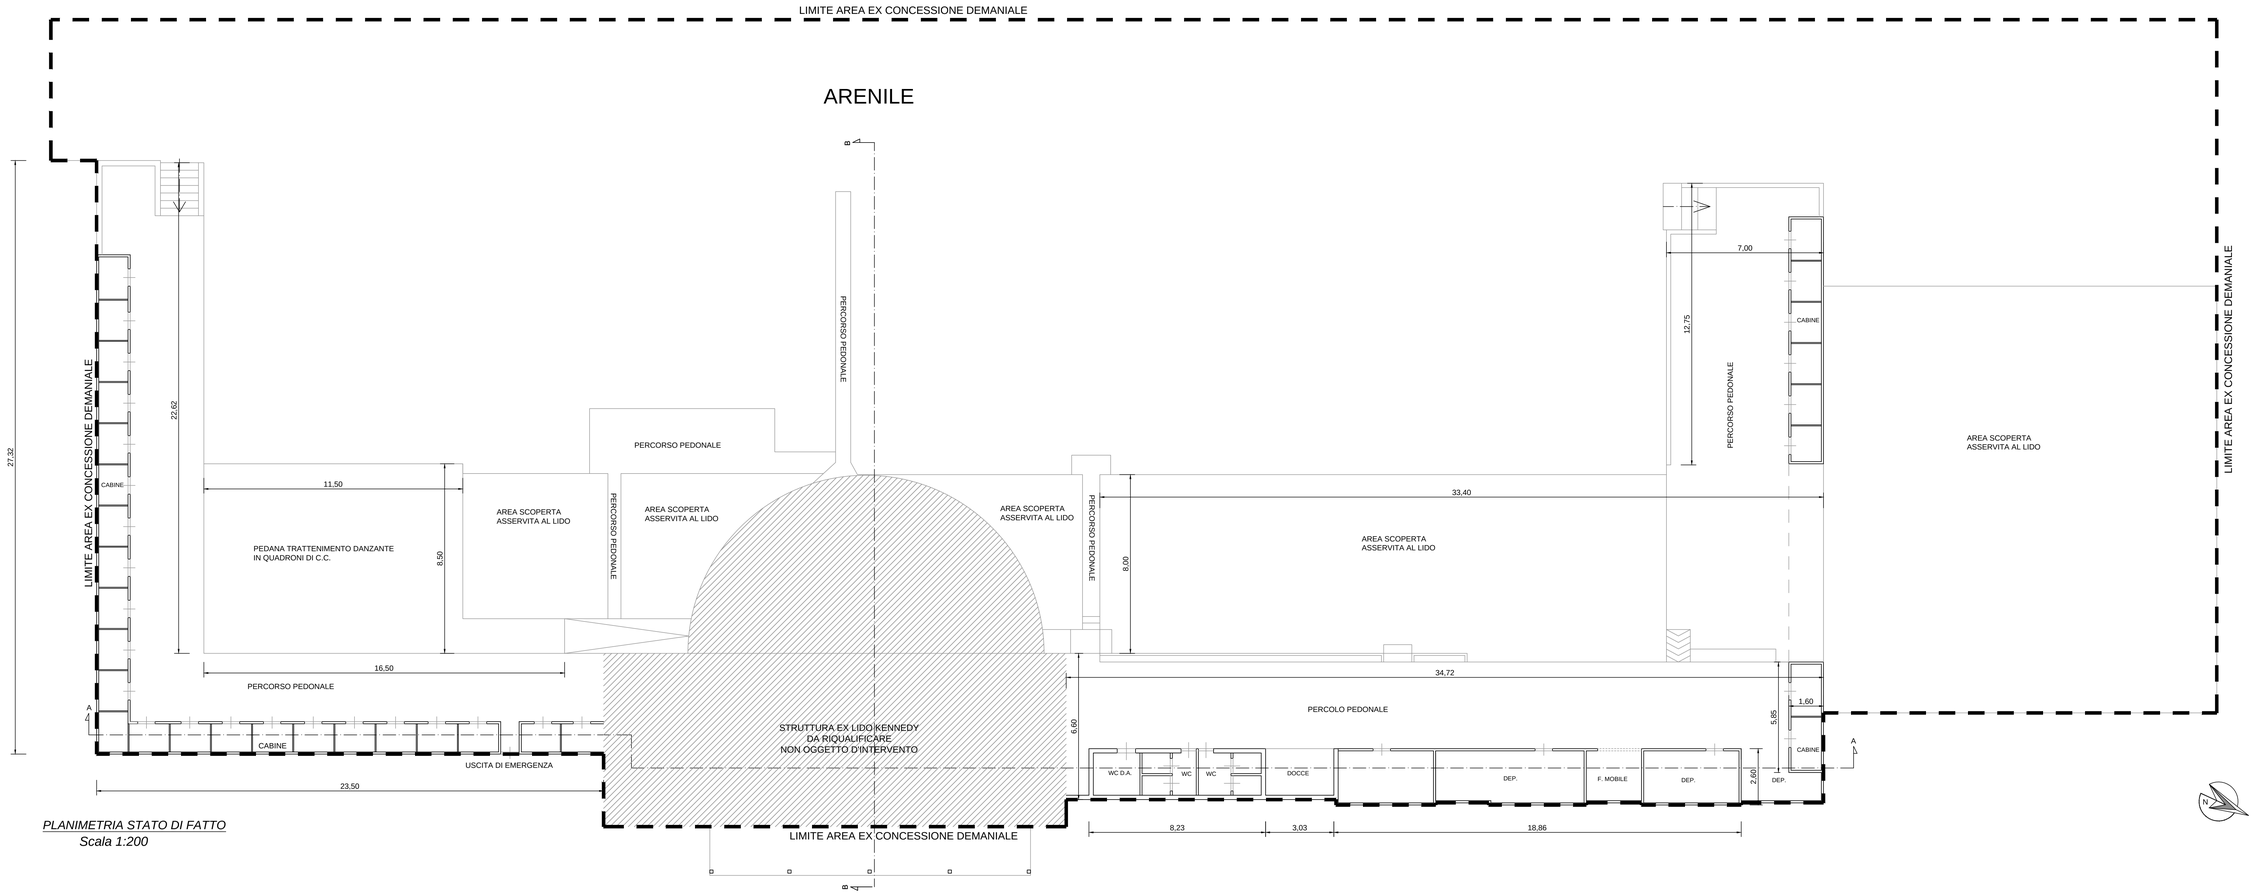

PLANIMETRIA STATO DI FATTO
Scala 1:200

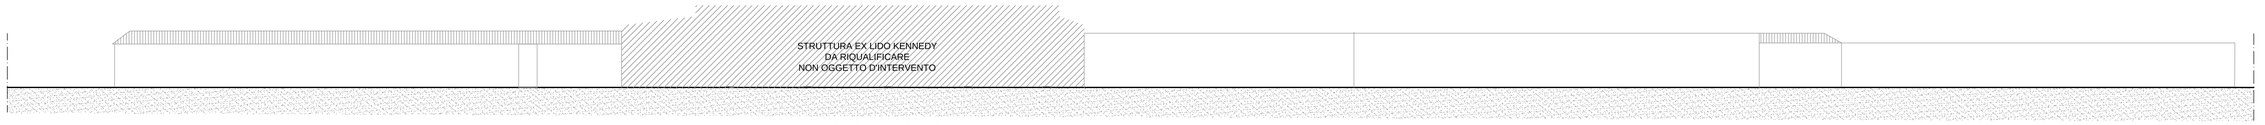

PROSPETTO EST
Scala 1:200

SEZIONE A-A
Scala 1:200

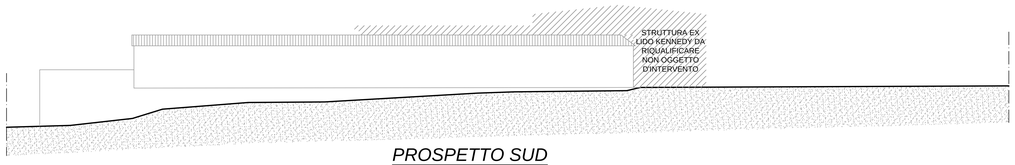

PROSPETTO SUD
Scala 1:200

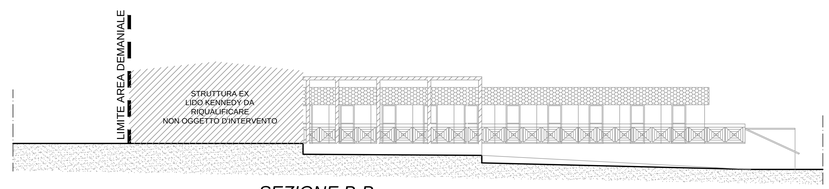

SEZIONE B-B
Scala 1:200

COMUNE DI CAPACCIO PAESTUM
Provincia di Salerno
AREA MANUTENZIONI

Interventi urgenti di demolizione relativamente ai "*Lavori di demolizione e riqualificazione dell'area demaniale ex Lido Kennedy*" - 1° Stralcio

Sindaco Avv. Alfieri Francesco	PROGETTO ESECUTIVO	Progetto approvato con: [ ] Delibera di Consiglio Comunale [ ] Delibera di Giunta Comunale [ ] Determinazione Dirigenziale n._____ del __/__/____

Rup: Ing. Federica Turi
Progettista: Ing. Federica Turi

Elaborato	Oggetto dell'elaborato	Scala
TAV. 4	RILIEVO STATO DI FATTO	1 : 200