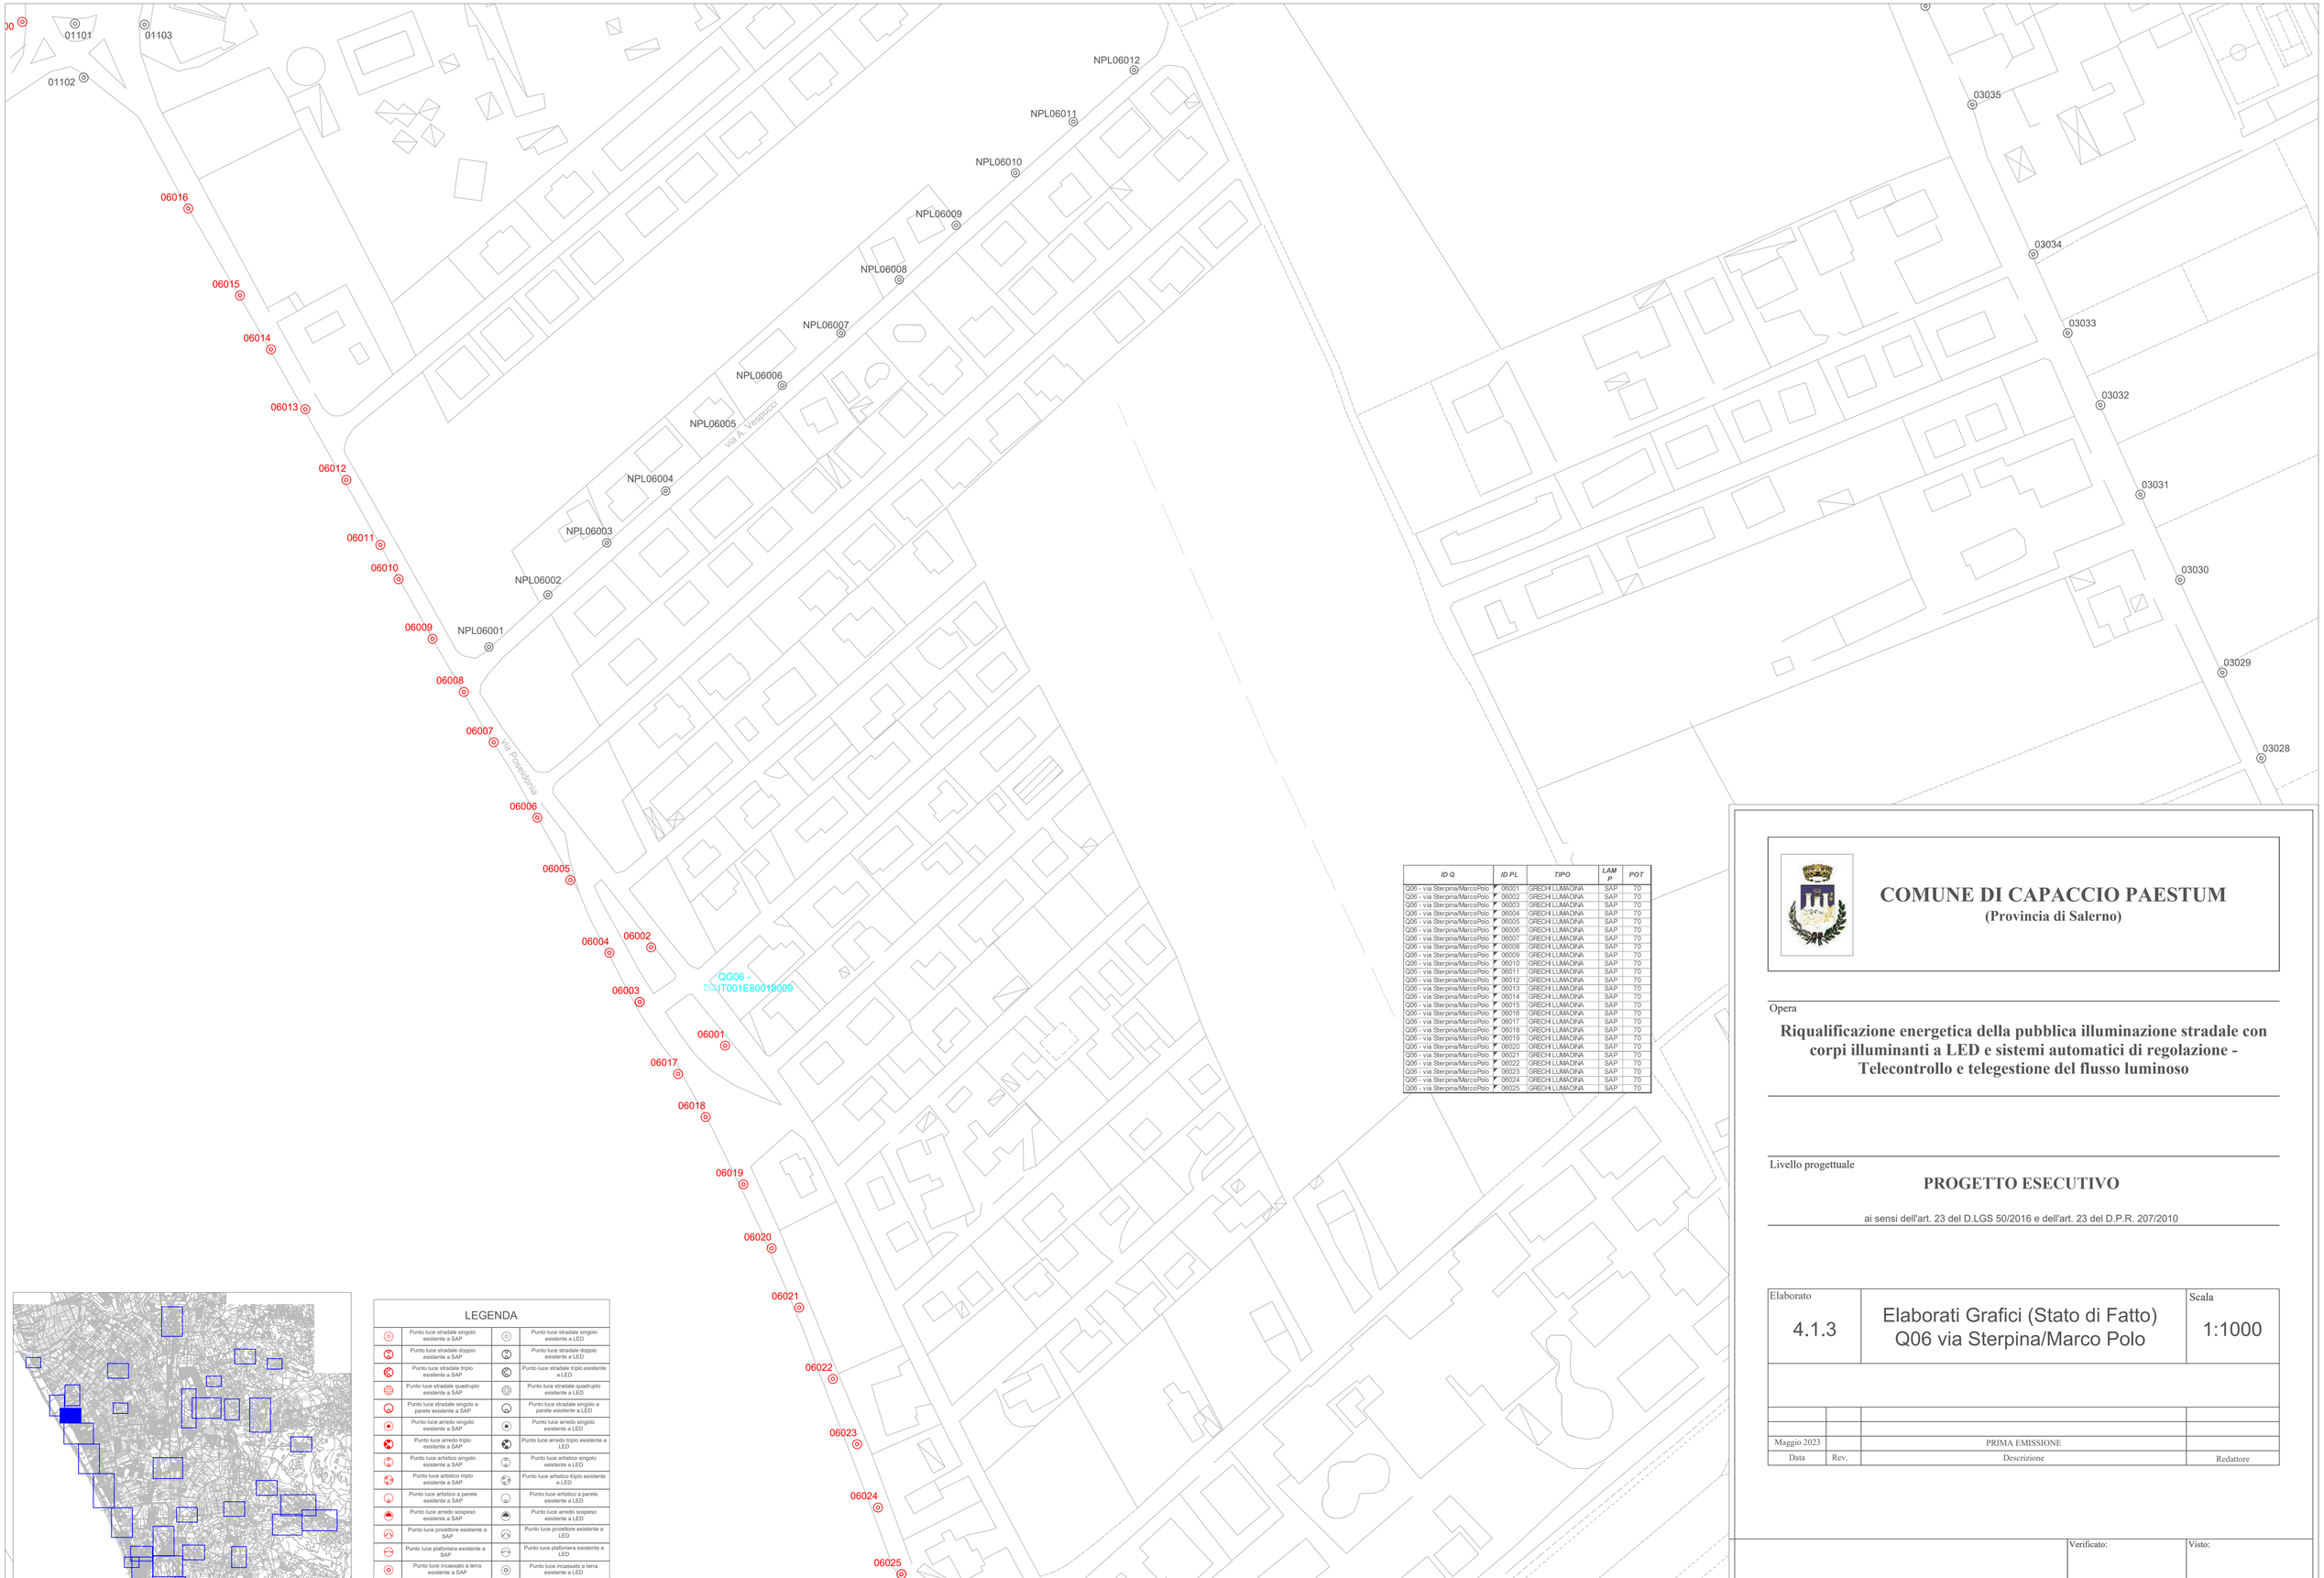

ID Q	ID PL	TIPO	LAMP	POT
Q06 - via Sterpina/MarcoPolo	06001	GRECHI LUMADINA	SAP	70
Q06 - via Sterpina/MarcoPolo	06002	GRECHI LUMADINA	SAP	70
Q06 - via Sterpina/MarcoPolo	06003	GRECHI LUMADINA	SAP	70
Q06 - via Sterpina/MarcoPolo	06004	GRECHI LUMADINA	SAP	70
Q06 - via Sterpina/MarcoPolo	06005	GRECHI LUMADINA	SAP	70
Q06 - via Sterpina/MarcoPolo	06006	GRECHI LUMADINA	SAP	70
Q06 - via Sterpina/MarcoPolo	06007	GRECHI LUMADINA	SAP	70
Q06 - via Sterpina/MarcoPolo	06008	GRECHI LUMADINA	SAP	70
Q06 - via Sterpina/MarcoPolo	06009	GRECHI LUMADINA	SAP	70
Q06 - via Sterpina/MarcoPolo	06010	GRECHI LUMADINA	SAP	70
Q06 - via Sterpina/MarcoPolo	06011	GRECHI LUMADINA	SAP	70
Q06 - via Sterpina/MarcoPolo	06012	GRECHI LUMADINA	SAP	70
Q06 - via Sterpina/MarcoPolo	06013	GRECHI LUMADINA	SAP	70
Q06 - via Sterpina/MarcoPolo	06014	GRECHI LUMADINA	SAP	70
Q06 - via Sterpina/MarcoPolo	06015	GRECHI LUMADINA	SAP	70
Q06 - via Sterpina/MarcoPolo	06016	GRECHI LUMADINA	SAP	70
Q06 - via Sterpina/MarcoPolo	06017	GRECHI LUMADINA	SAP	70
Q06 - via Sterpina/MarcoPolo	06018	GRECHI LUMADINA	SAP	70
Q06 - via Sterpina/MarcoPolo	06019	GRECHI LUMADINA	SAP	70
Q06 - via Sterpina/MarcoPolo	06020	GRECHI LUMADINA	SAP	70
Q06 - via Sterpina/MarcoPolo	06021	GRECHI LUMADINA	SAP	70
Q06 - via Sterpina/MarcoPolo	06022	GRECHI LUMADINA	SAP	70
Q06 - via Sterpina/MarcoPolo	06023	GRECHI LUMADINA	SAP	70
Q06 - via Sterpina/MarcoPolo	06024	GRECHI LUMADINA	SAP	70
Q06 - via Sterpina/MarcoPolo	06025	GRECHI LUMADINA	SAP	70

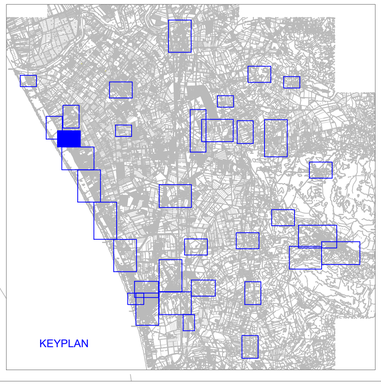

LEGENDA

	Punto luce stradale singolo esistente a SAP		Punto luce stradale singolo esistente a LED
	Punto luce stradale doppio esistente a SAP		Punto luce stradale doppio esistente a LED
	Punto luce stradale triplo esistente a SAP		Punto luce stradale triplo esistente a LED
	Punto luce stradale quadruplo esistente a SAP		Punto luce stradale quadruplo esistente a LED
	Punto luce stradale singolo a parete esistente a SAP		Punto luce stradale singolo a parete esistente a LED
	Punto luce arredo singolo esistente a SAP		Punto luce arredo singolo esistente a LED
	Punto luce arredo triplo esistente a SAP		Punto luce arredo triplo esistente a LED
	Punto luce artistico singolo esistente a SAP		Punto luce artistico singolo esistente a LED
	Punto luce artistico triplo esistente a SAP		Punto luce artistico triplo esistente a LED
	Punto luce artistico a parete esistente a SAP		Punto luce artistico a parete esistente a LED
	Punto luce arredo sospeso esistente a SAP		Punto luce arredo sospeso esistente a LED
	Punto luce proiettore esistente a SAP		Punto luce proiettore esistente a LED
	Punto luce plafoniera esistente a SAP		Punto luce plafoniera esistente a LED
	Punto luce incassato a terra esistente a SAP		Punto luce incassato a terra esistente a LED
	Punto luce incassato a parete esistente a SAP		Punto luce incassato a parete esistente a LED
	Linea elettrica interrata esistente		Linea elettrica aerea esistente
	Quadro di comando esistente		

COMUNE DI CAPACCIO PAESTUM
(Provincia di Salerno)

Opera

Riqualificazione energetica della pubblica illuminazione stradale con corpi illuminanti a LED e sistemi automatici di regolazione - Telecontrollo e telegestione del flusso luminoso

Livello progettuale

PROGETTO ESECUTIVO

ai sensi dell'art. 23 del D.LGS 50/2016 e dell'art. 23 del D.P.R. 207/2010

Elaborato			Scala
4.1.3		Elaborati Grafici (Stato di Fatto) Q06 via Sterpina/Marco Polo	1:1000
Maggio 2023		PRIMA EMISSIONE	
Data	Rev.	Descrizione	Redattore

Progetto	Verificato:	Visto:
	Approvato:	