



**Riquilificazione energetica della pubblica illuminazione stradale con  
corpi illuminanti a LED e sistemi automatici di regolazione -  
Telecontrollo e telegestione del flusso luminoso**

## PROGETTO ESECUTIVO

ai sensi dell'art. 23 del D.LGS 50/2016 e dell'art. 23 del D.P.R. 207/2010.

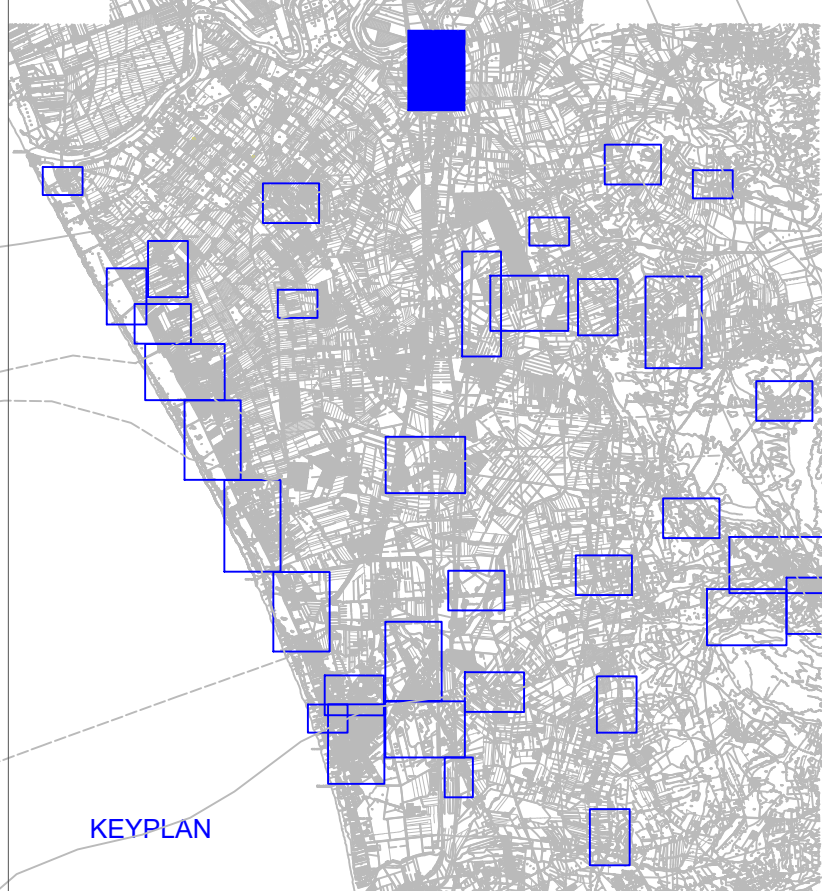
Elaborati Grafici (Stato di Fatto)  
Q39 Ponte Barizzo

Scala  
1:1000

Maggio 2023		PRIMA EMISSIONE	
Data	Rev.	Descrizione	Redattore

Visto:
--------

Approvato:

[illegible][illegible]