





PROSPETTO PRINCIPALE

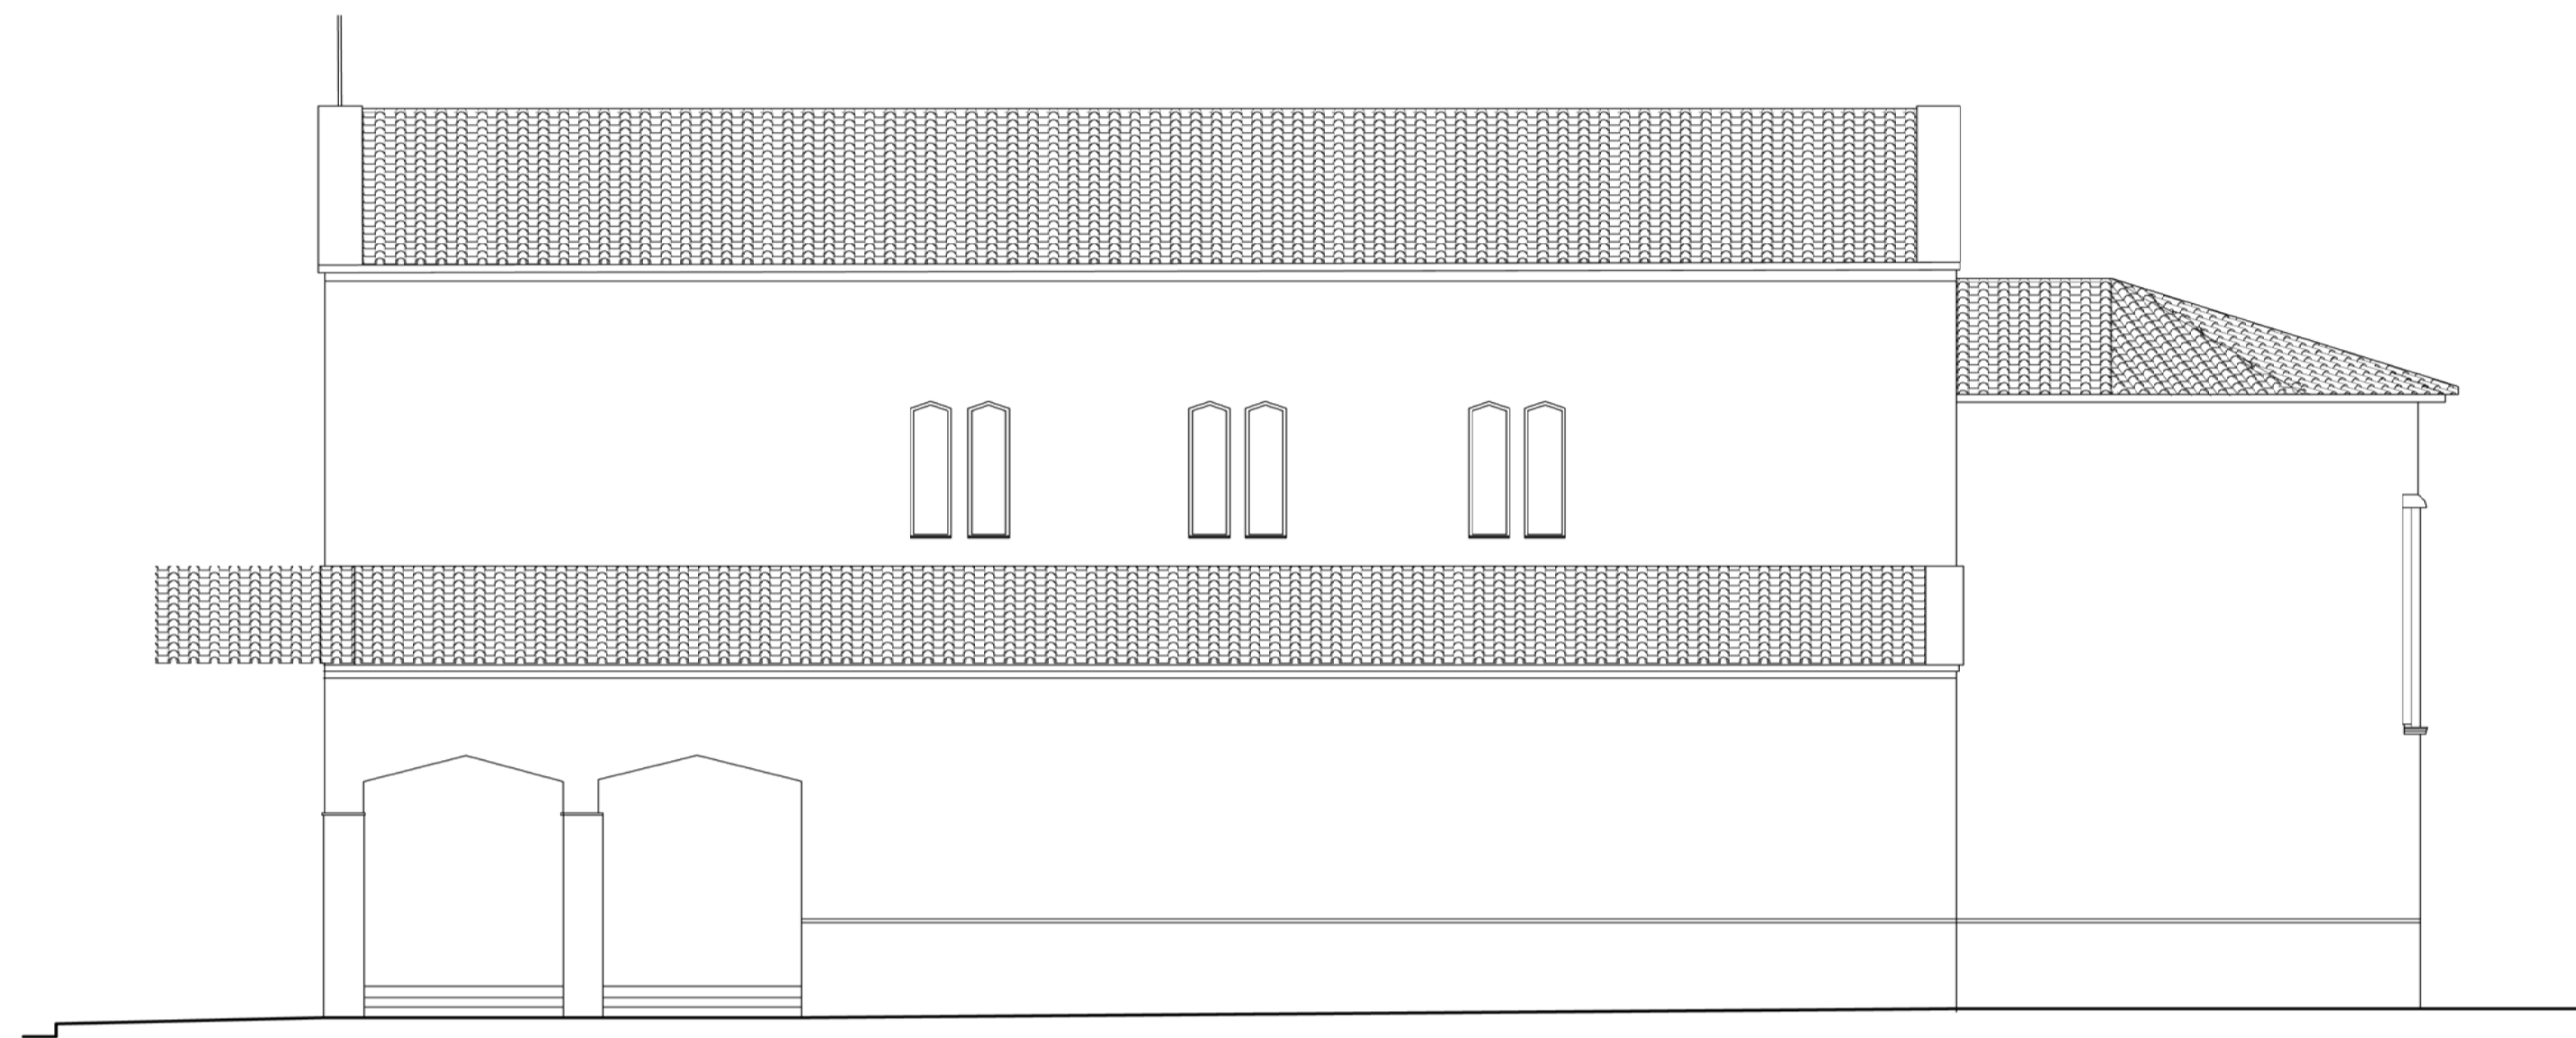

PROSPETTO LATO UFFICI ASL



PROSPETTO POSTERIORE

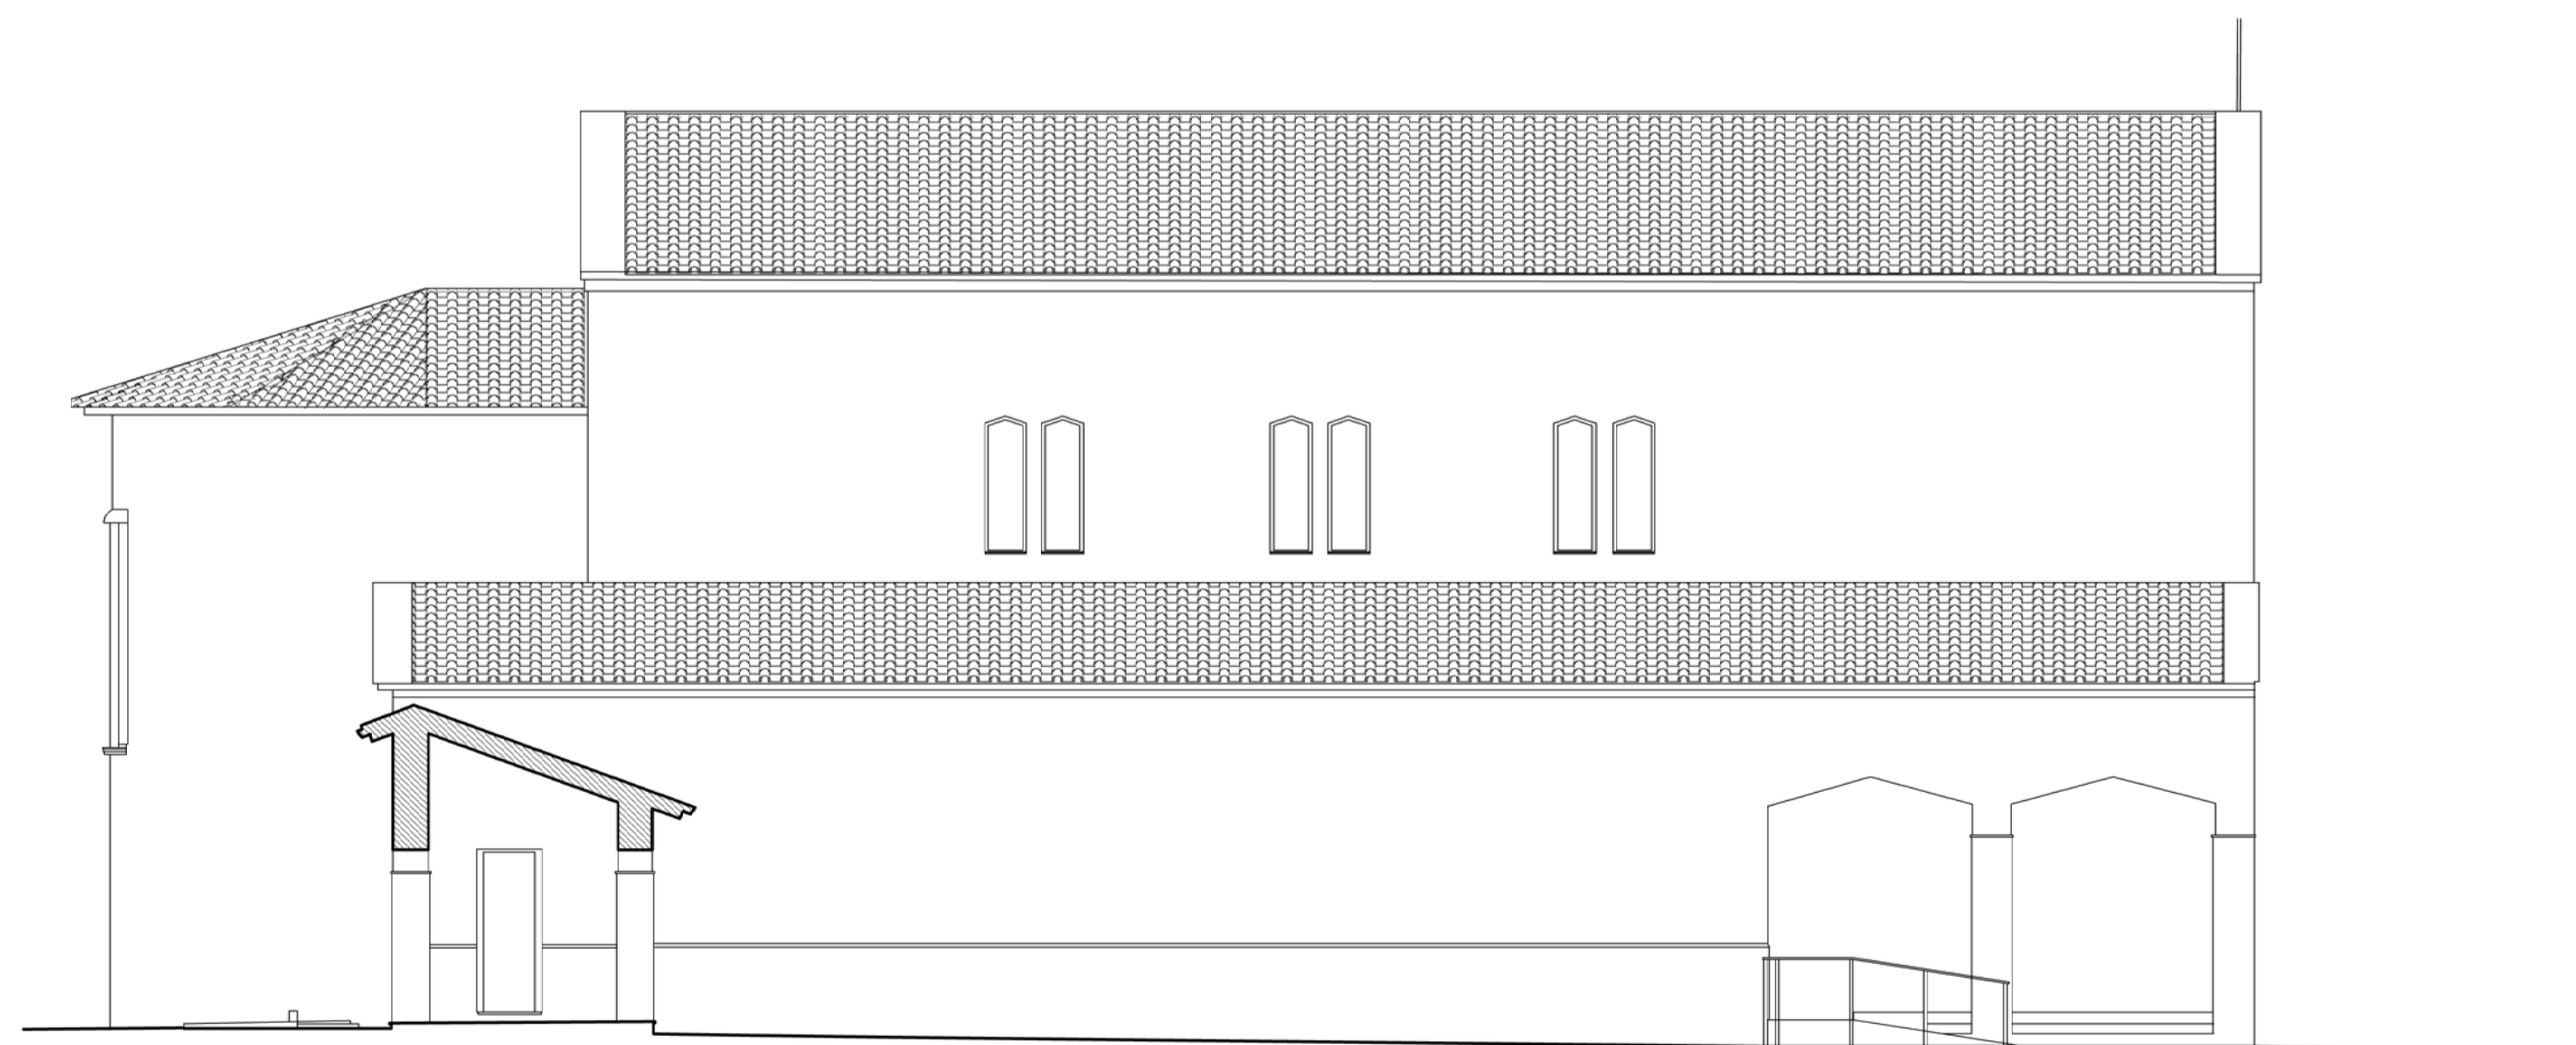

PROSPETTO LATO CASA CANONICA

COMUNE DI CAPACCIO PAESTUM  
Provincia di Salerno

REALIZZAZIONE DEL  
NUOVO COMPLESSO  
PARROCCHIALE SAN VITO  
A SEGUITO DI DEMOLIZIONE  
DELL'ESISTENTE

Elaborato N.  
**6**

*STATO DI FATTO* - PROSPETTI CHIESA  
Scala 1 : 100

ORDINARIO DIOCESANO: S.E. Mons. Ciro Miniero, Vescovo di Vallo della Lucania  
ENTE PROPRIETARIO: Parrocchia San Vito - Capaccio  
PROGETTISTI: arch. Raffaele Rammauro - arch. Angelo D'Apolito  
LITURGISTA: Mons. Giovanni Di Napoli


DATA: Settembre 2022

arch. Raffaele Rammauro - via Del Mare, 12 - 84046 Marina di Ascea (Sa) Tel. e Fax 0974972358 - email: r.rammauro@tiscali.it



arch. Angelo D'Apolito - via Nazionale, 146 - 84060 Omignano Scalo (Sa)  
Tel. e Fax 097464178 - email: angelodap@gmail.com - www.archad.it

