

STATO DEI LUOGHI:
La zona d'intervento è situata in località Gromola tra via Borgo Gromola e via dei Terzi. L'area è attualmente delimitata da una cupola geodetica metallica posata su una pavimentazione di battuto di tufo. Dista in linea d'area più di 20 mt dal fabbricato più vicino.



FUTURA
LA SCUOLA
PER L'ITALIA DI DOMANI



#NEXTGENERATIONITALIA

PIANO NAZIONALE DI RIPRESA E RESILIENZA MISSIONE 4: ISTRUZIONE E RICERCA
Componente 1 - Potenziamento dell'offerta dei servizi di istruzione: dagli asili nido alle Università
Investimento 1.3: Piano per le infrastrutture per lo sport nelle scuole Next Generation EU

COMMITTENTE

Comune di Capaccio Paestum - Provincia di Salerno
Area lavori pubblici
Servizio Pianificazione, programmazione e progettazione edilizia pubblica

OPERA

Progetto per la predisposizione di spazi da adibire alle attività sportive alla scuola elementare Gromola
Via Borgo Gromola - Gromola(SA)

PROGETTAZIONE



3L studio
via Torquato Tasso, 85 - 84121 Salerno
ing.landisergio@gmail.com
tel. +39 089 331523 - 3485156628
RESPONSABILE DELLA PROGETTAZIONE
Ing. Sergio Landi

PROGETTAZIONE
Ing. Sergio Landi

RUP
Ing. Barbara Immerso




PROGETTO ESECUTIVO

Codice elaborato	Revisione	Titolo
AR.03	0	PROGETTO ARCHITETTONICO
STATO DI FATTO: GRAFICI		


Rev.	Descrizione	Data
0	Prima emissione	AGOSTO 2023
1	Modifiche a seguito report verifica	
2		
3		
4		

Redazione elaborato	CONTROLLATO	APPROVATO	Scala
REDATTO Ing. Sergio Landi	Dott. Angelo Giona Stanco	Ing. Sergio Landi	1:1000/200


STATO DI FATTO:PLANIMETRIA GENERALE_ scala 1:1000

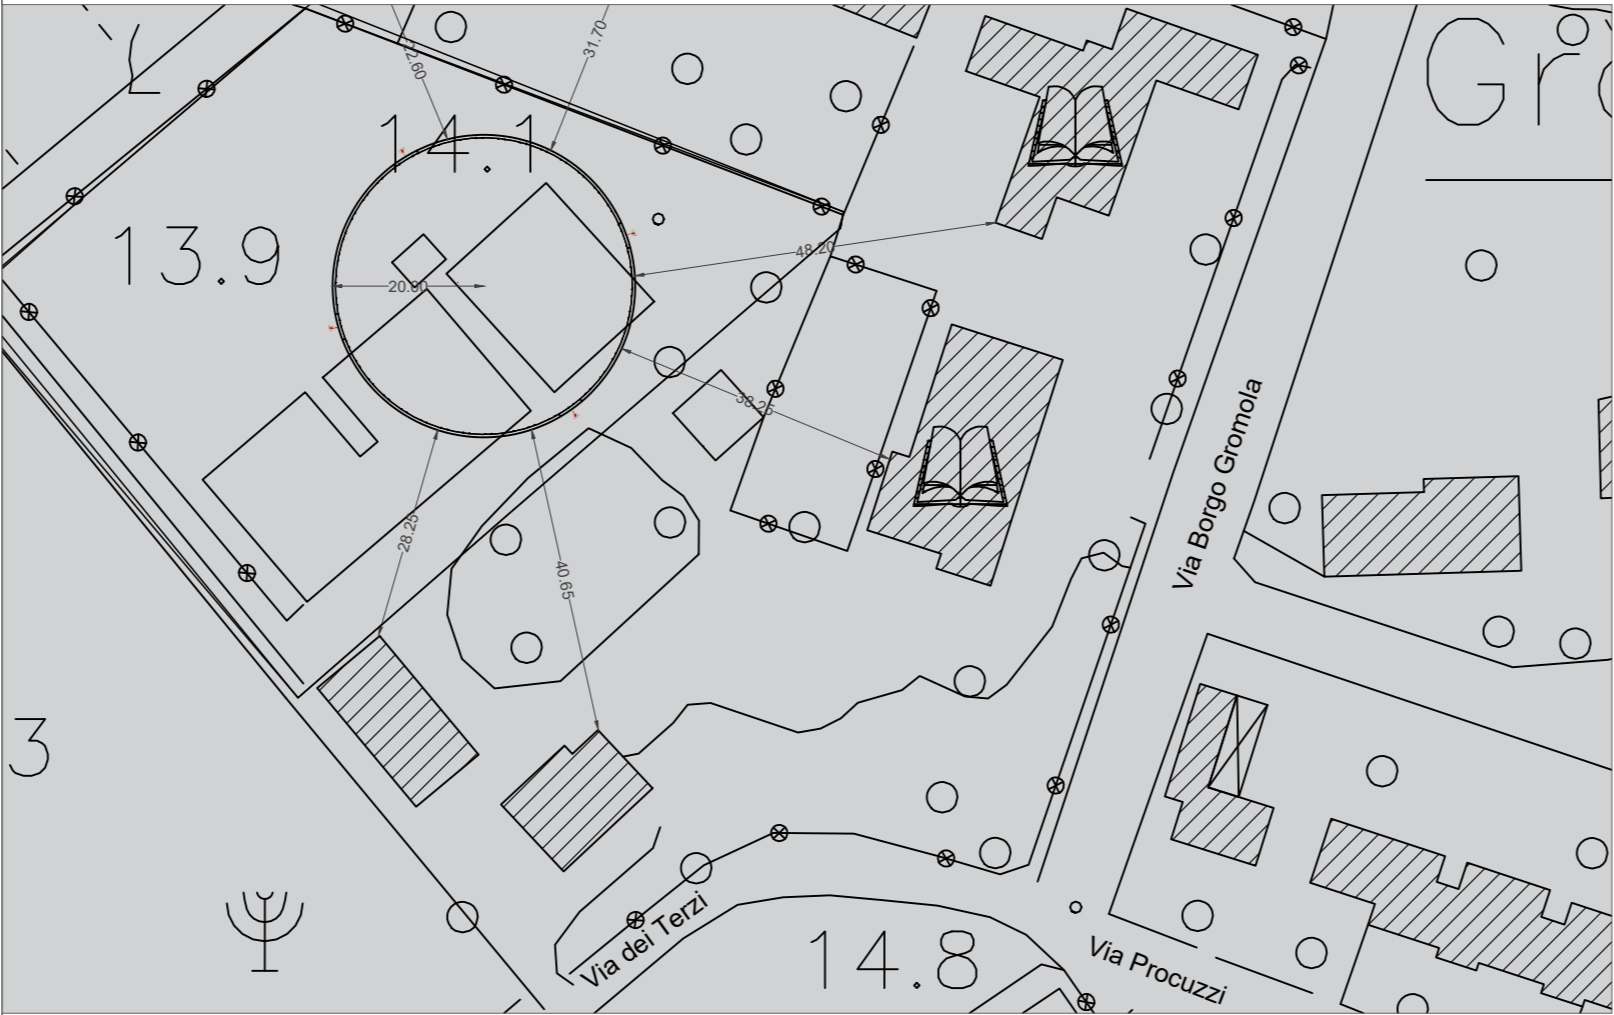

STATO DI FATTO:PIANTA_ scala 1:200

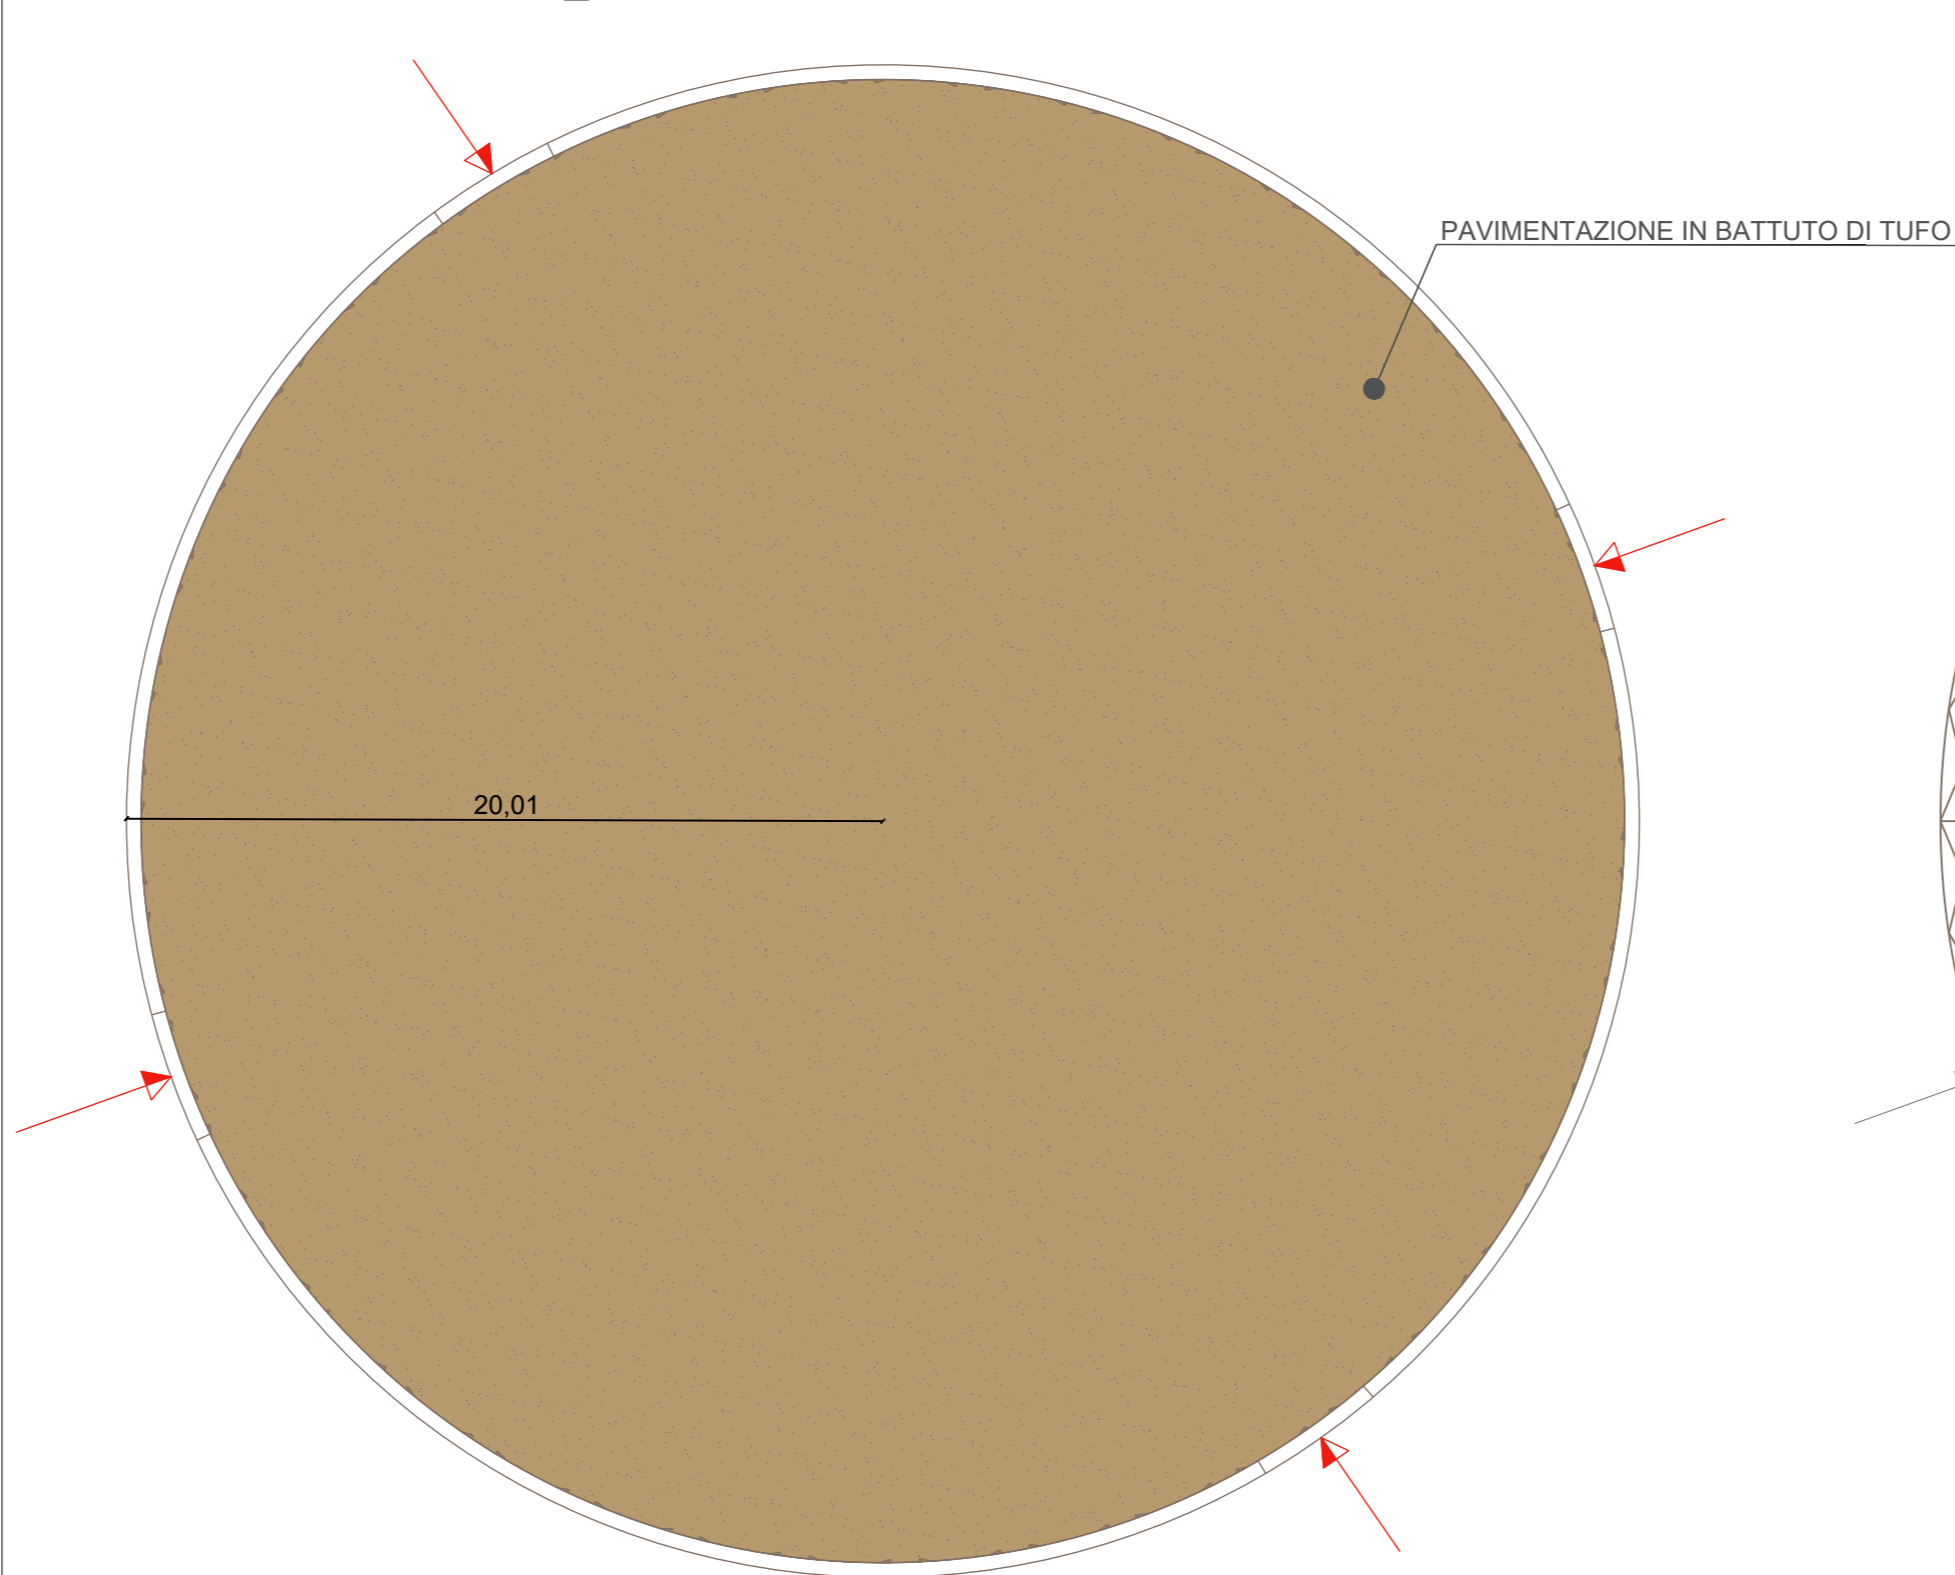

STATO DI FATTO:PROSPETTO_ scala 1:200

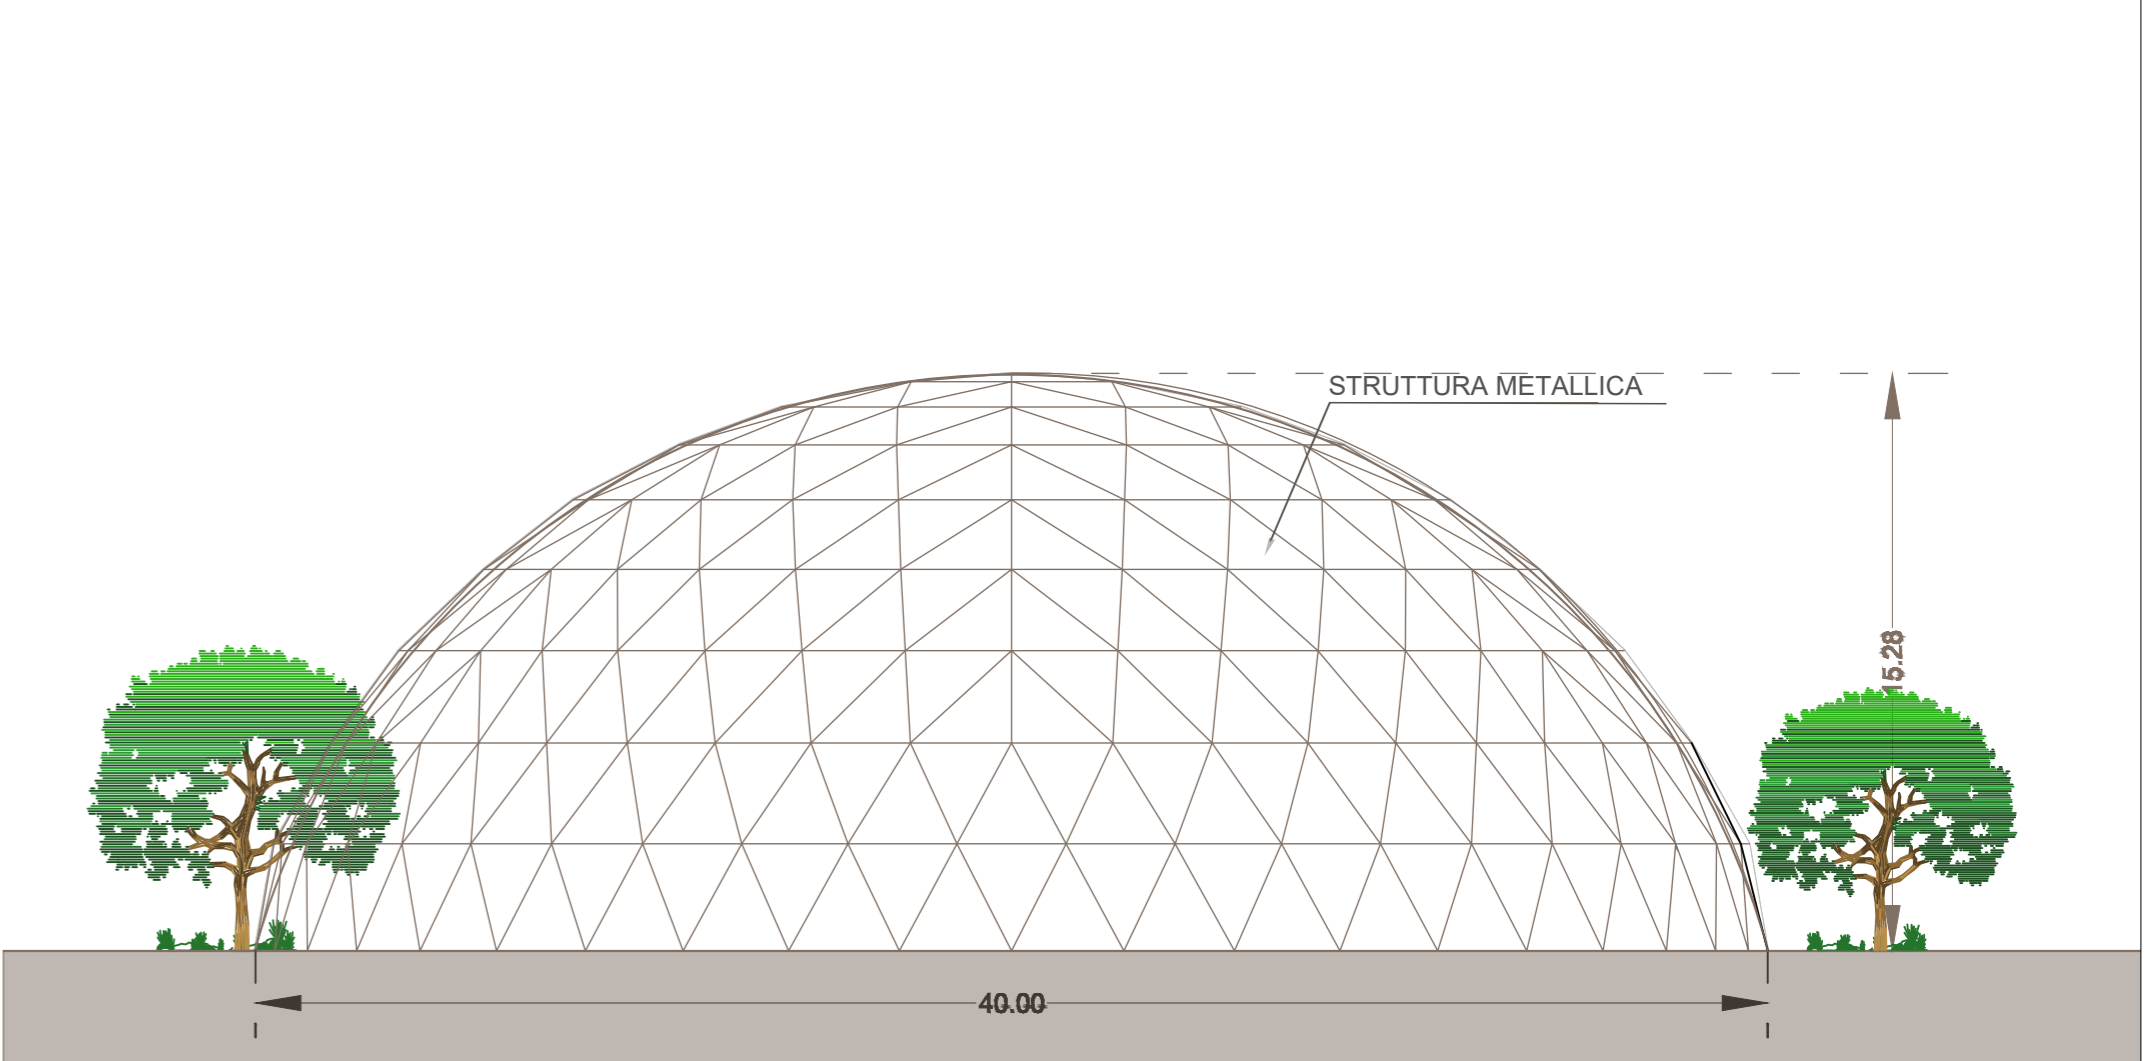

STATO DI FATTO:PIANTA COPERTURA_ scala 1:200

