



STATO DI FATTO - sezione K-K'

scala 1:100

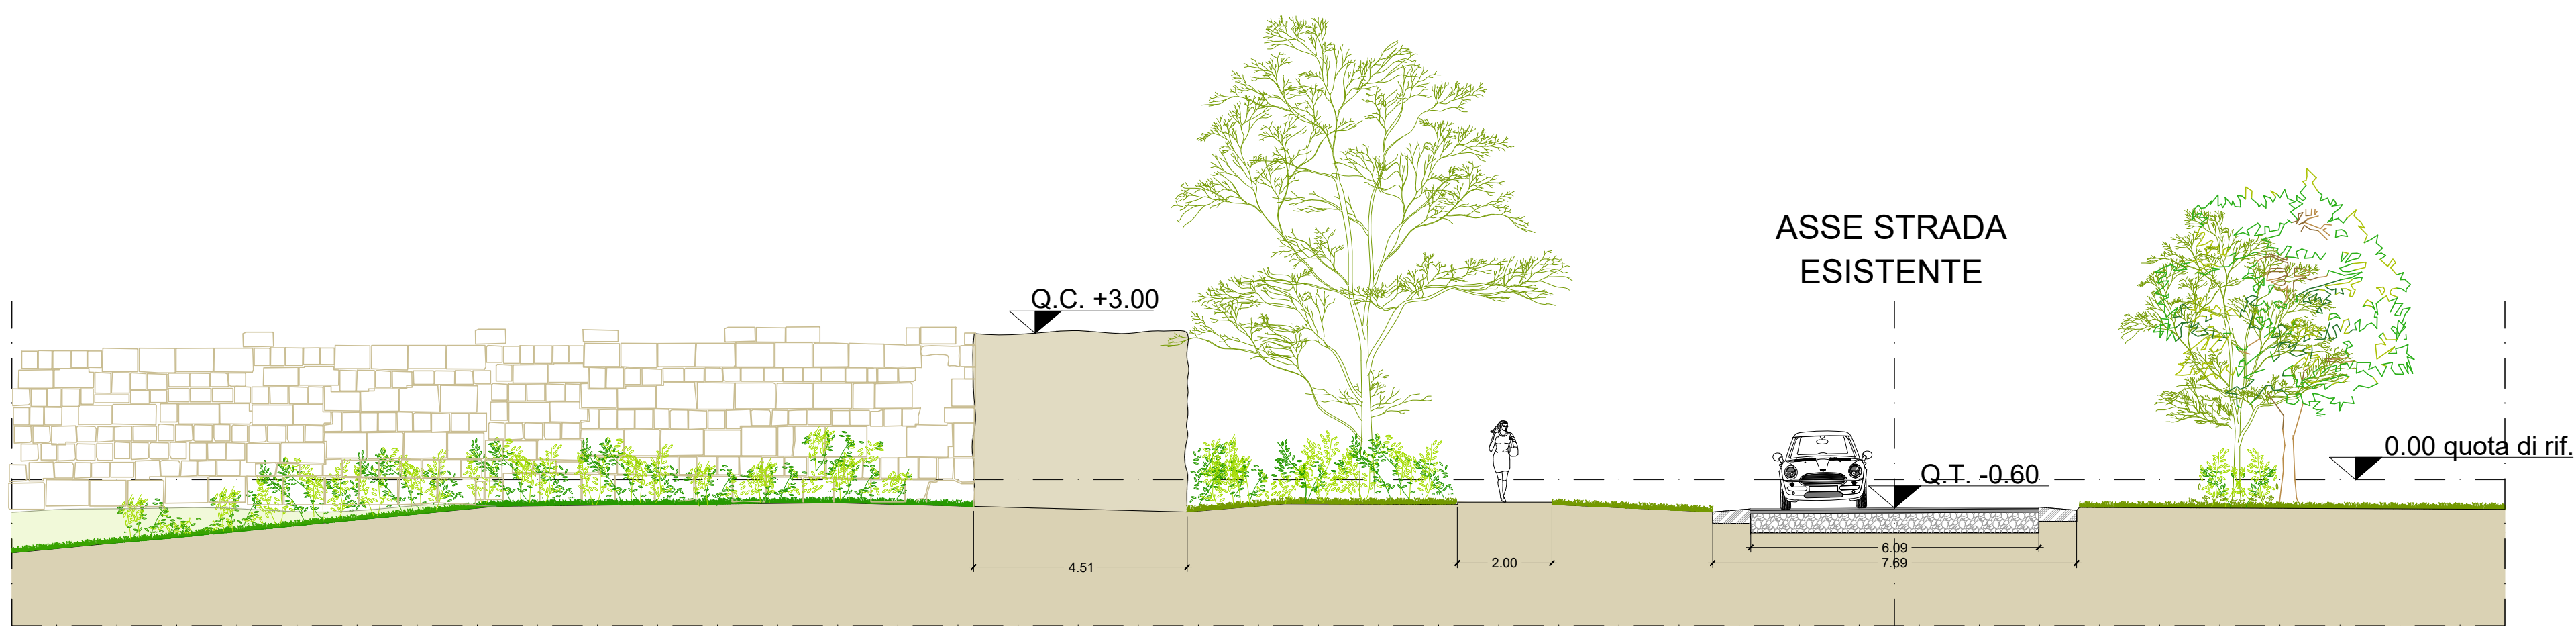


STATO DI PROGETTO - sezione K-K'

scala 1:100

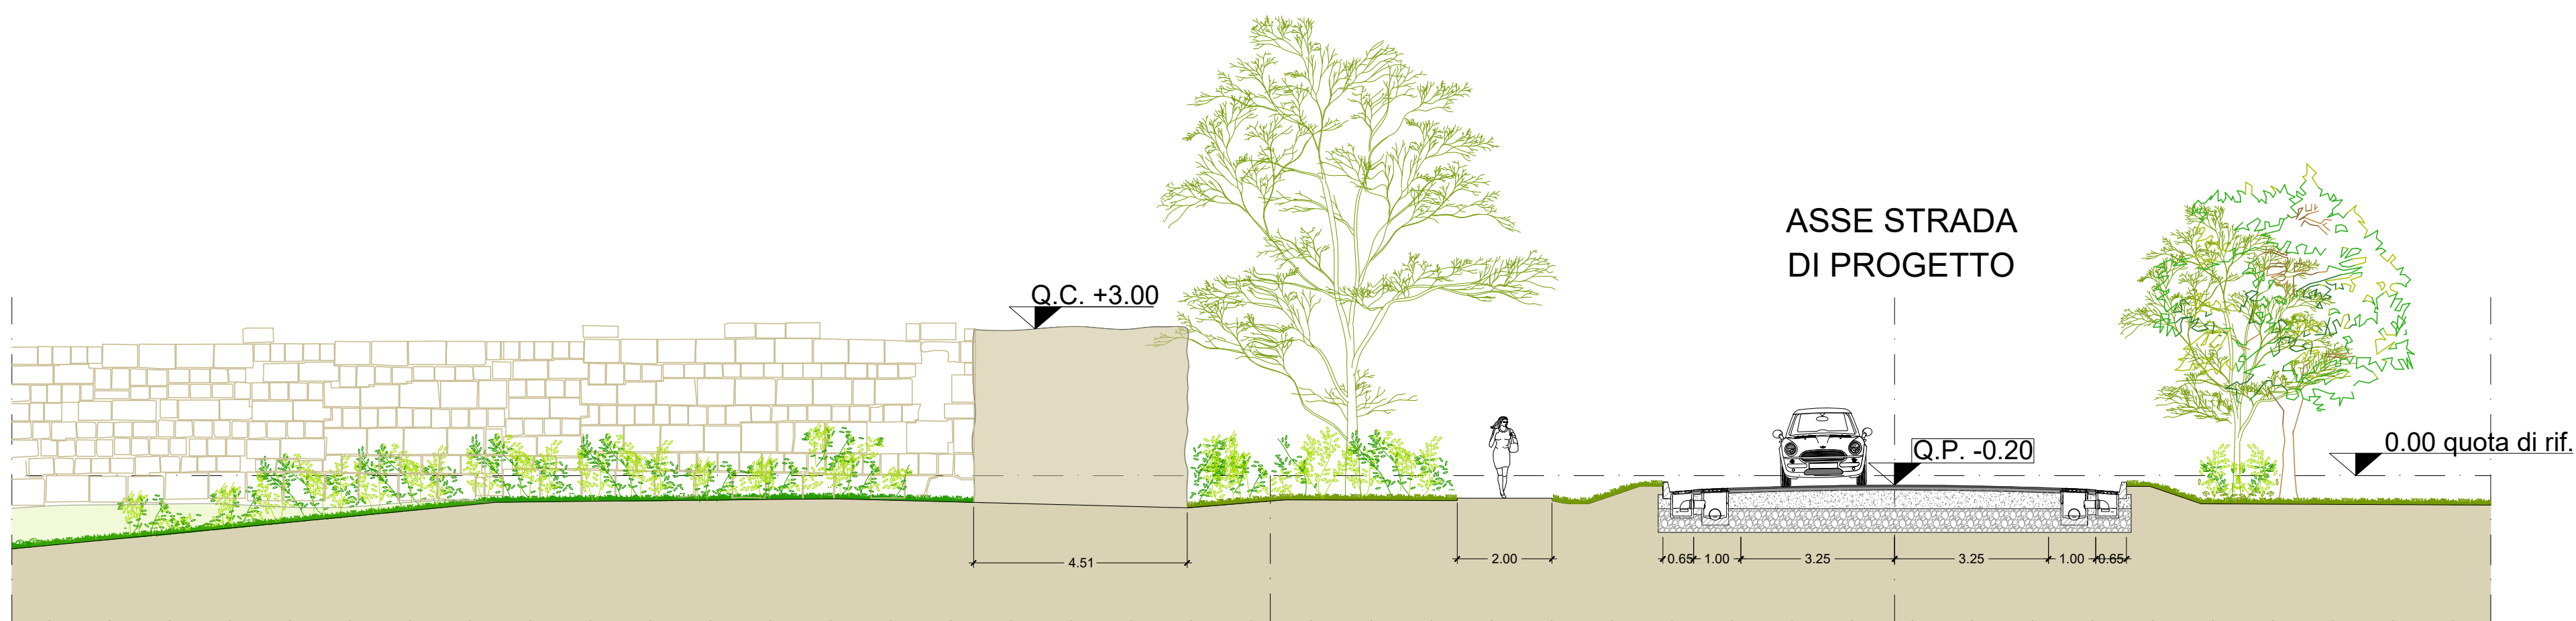


STERRI E RIPORTI - sezione K-K'

scala 1:100

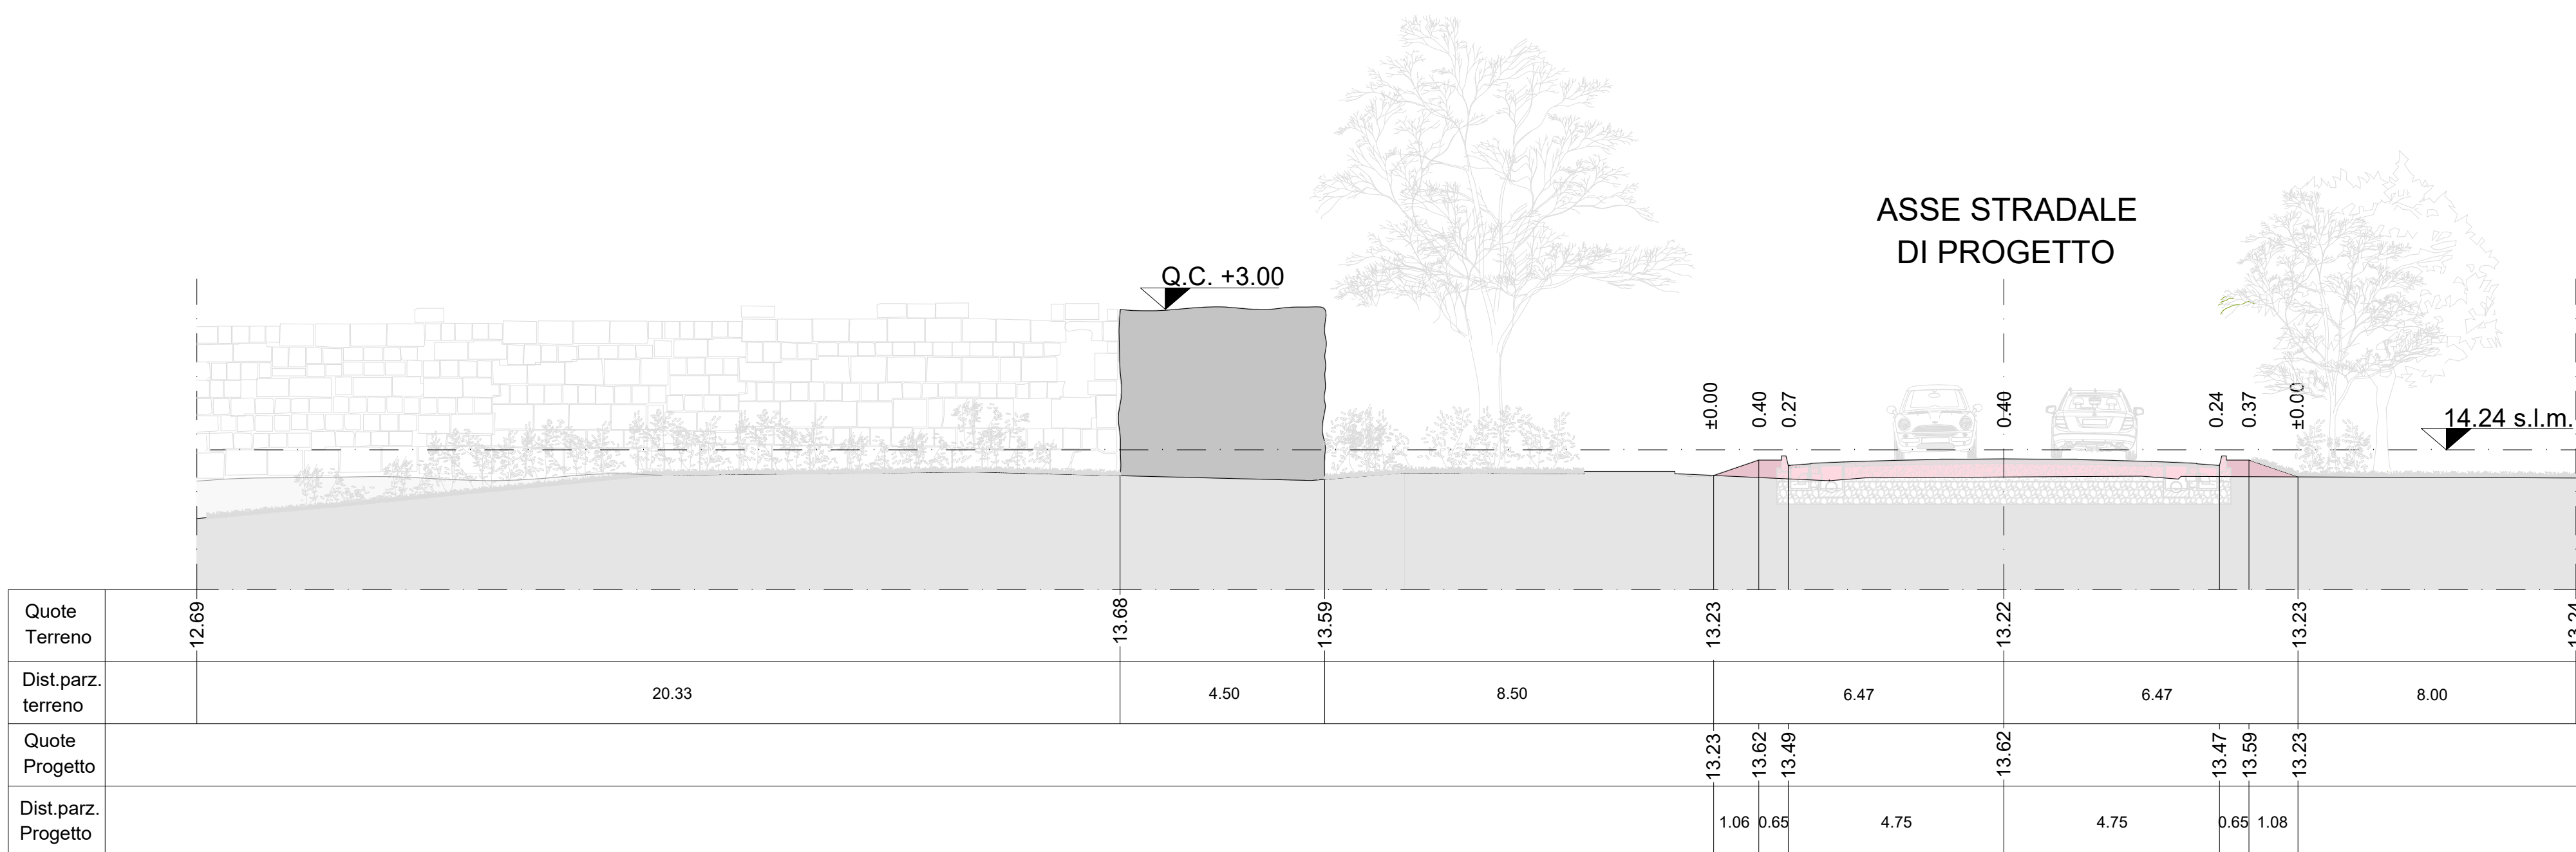


LEGENDA

- PROFILO ATTUALE
- PROFILO DI PROGETTO

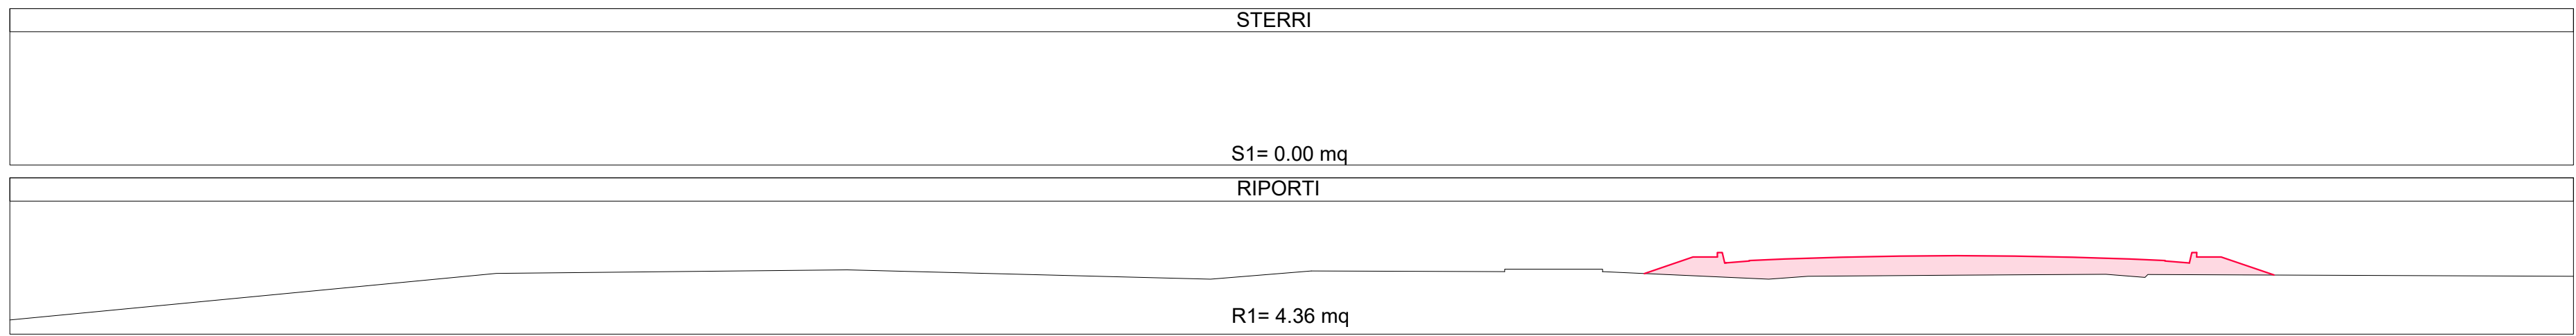

scala 1:1.000

PLANIMETRIA GENERALE

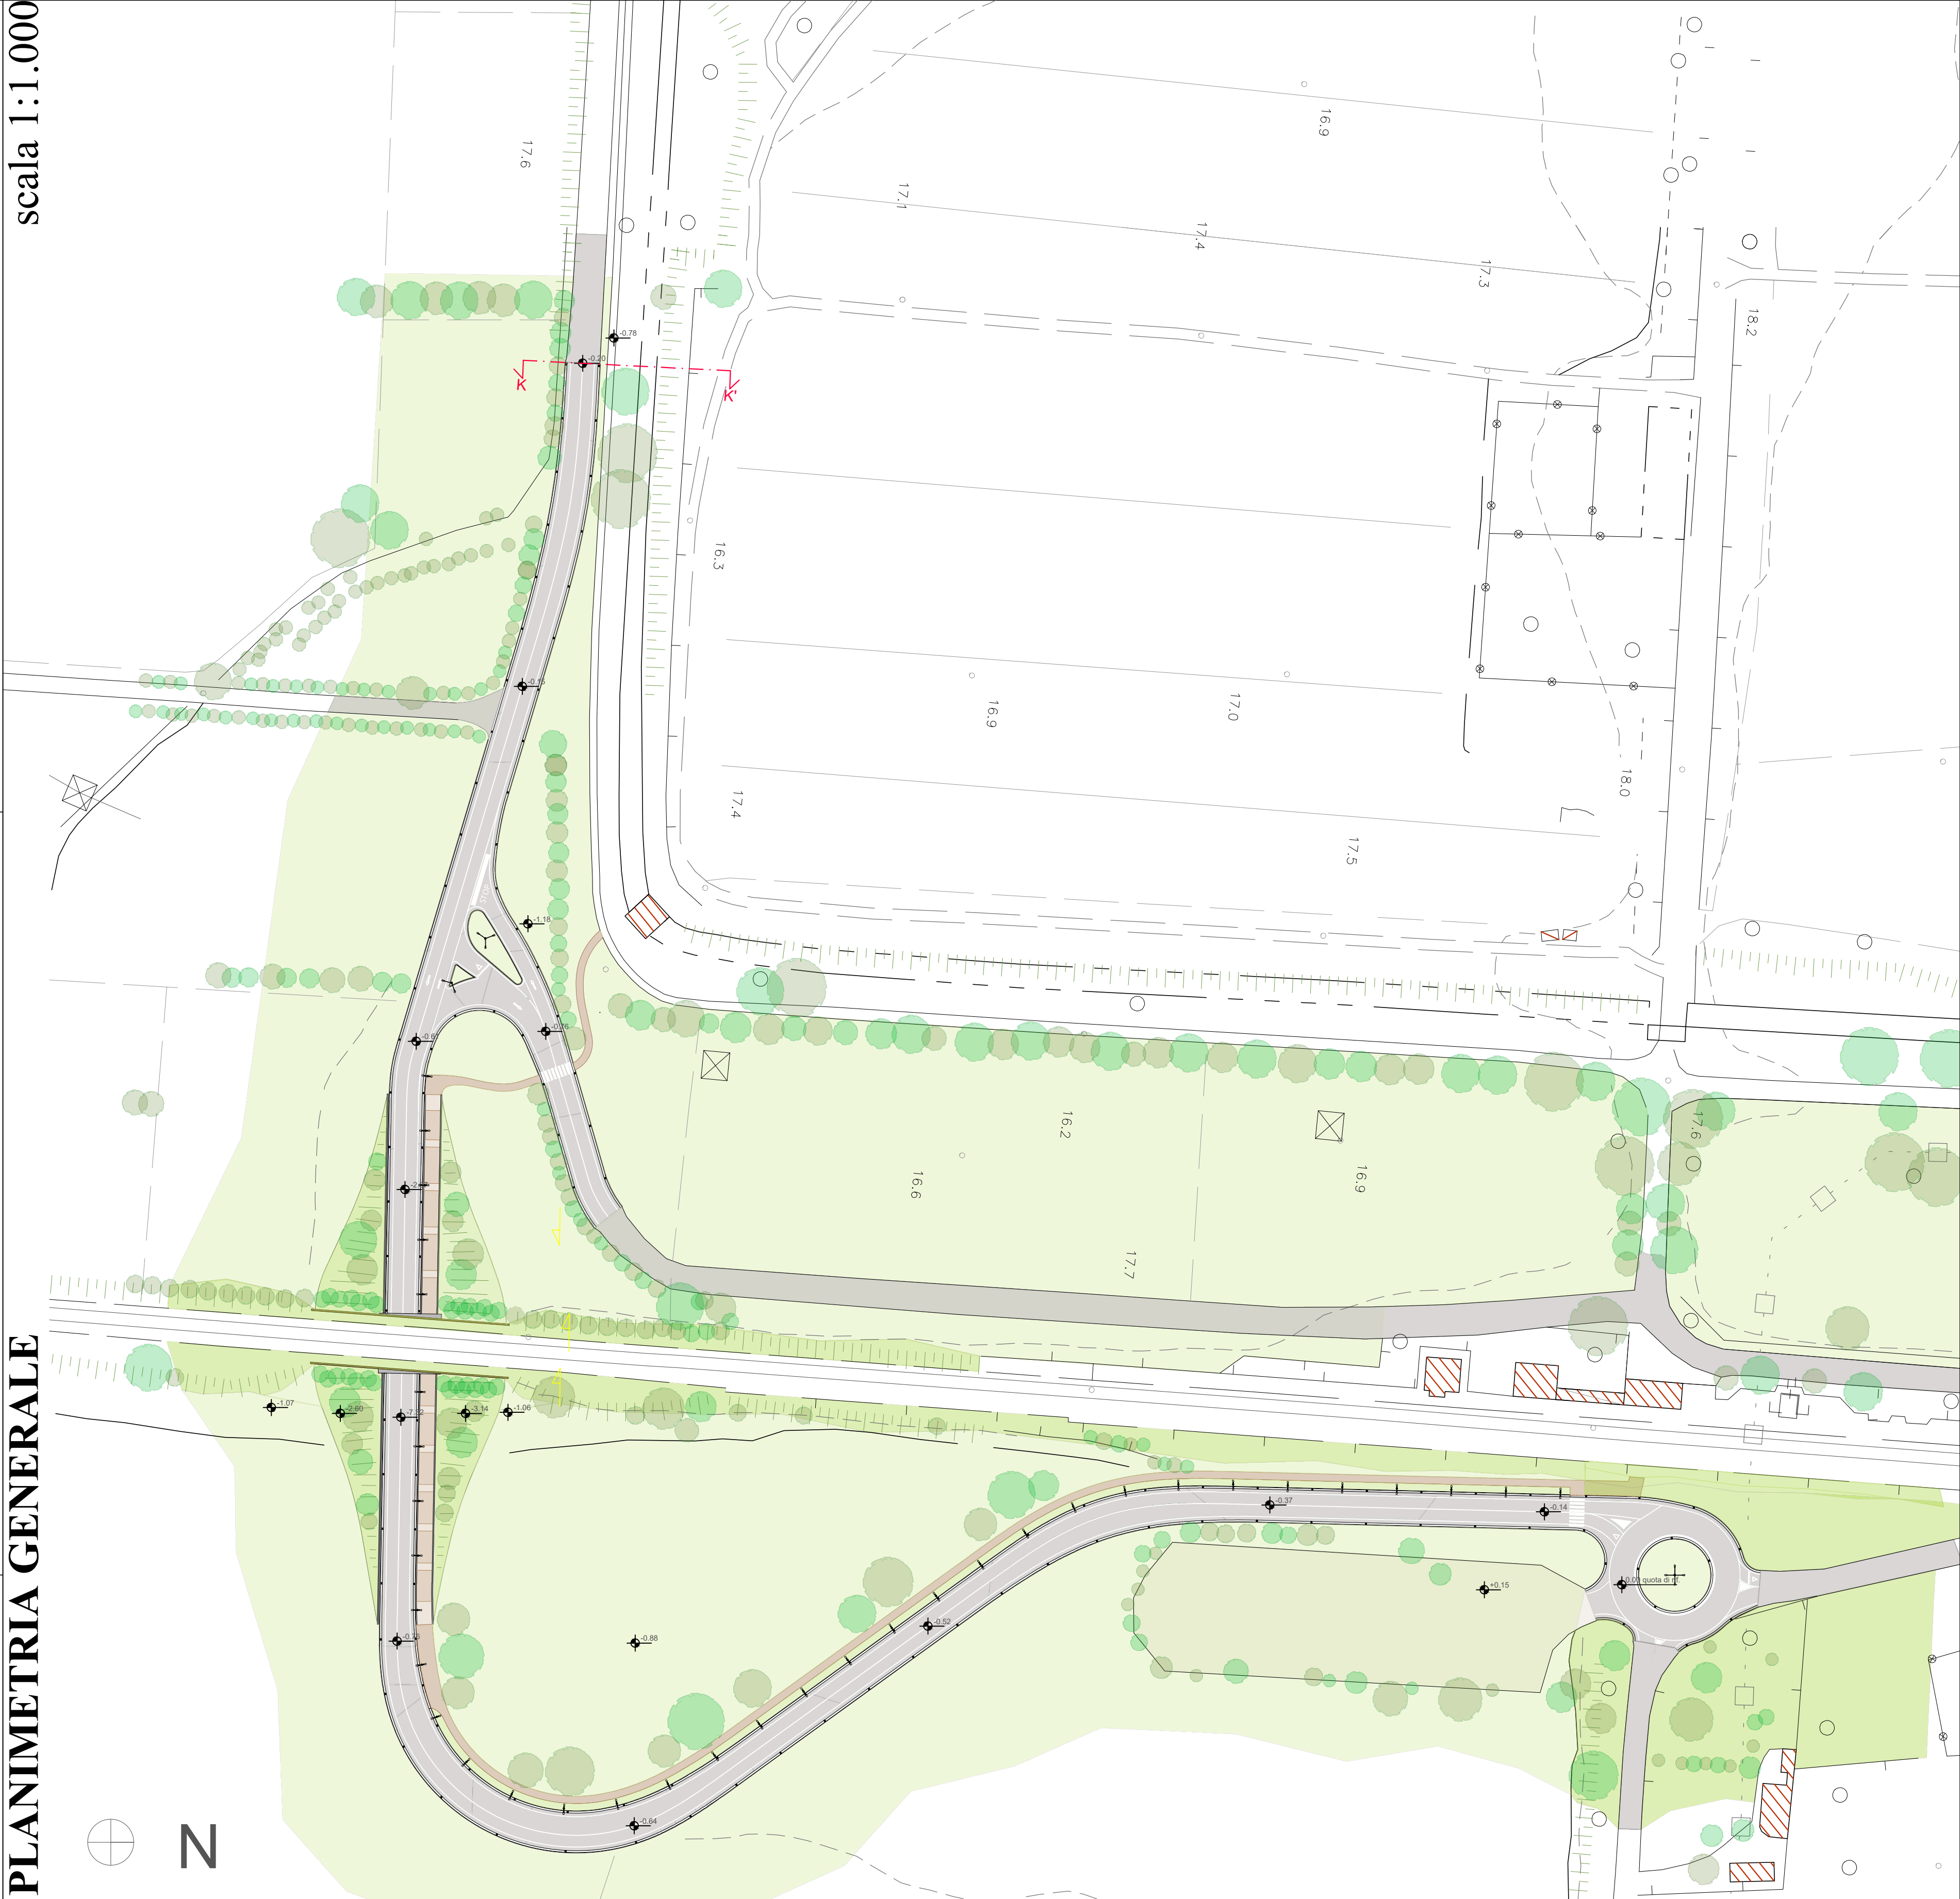

PUNTI DI SCATTO





COMUNE DI CAPACCIO PAESTUM
Provincia di Salerno
AREA LL.PP.



VIABILITA' ALTERNATIVA AL PASSAGGIO A LIVELLO DELLA STAZIONE FERROVIARIA DI PAESTUM

Sindaco
Avv. Alfieri Francesco

PROGETTO DEFINITIVO

Rap.
Ing. Federico

Progettista
Ing. Giovanni Vito Bello

Elaborato
TAV. ARCH_10.0

Oggetto dell'elaborato
Sezioni tratto ovest ferrovia

Scale
1 : 100

Progetto approvato con:
Delibera di Consiglio Comunale
Delibera di Giunta Comunale
Determinazione Delegata
n. ____ del ____/2022

Ing. Giovanni Vito Bello