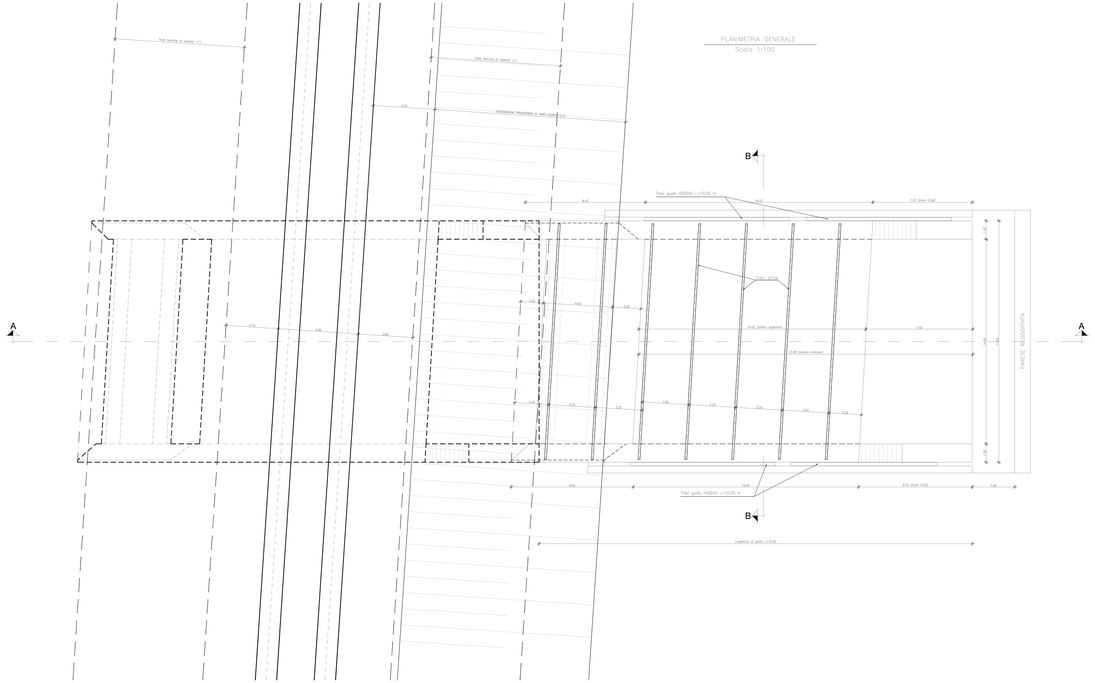

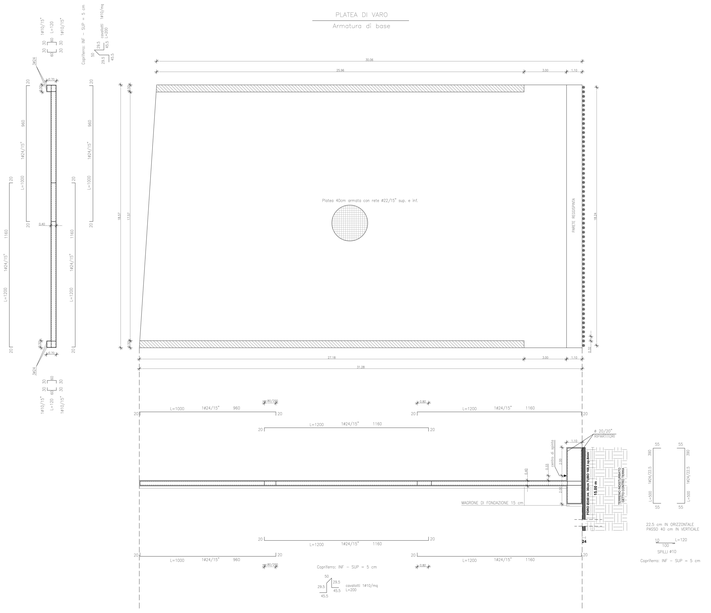

CALCESTRUZZO

Classe di resistenza C28/35

Classe di consistenza S5

Diametro massimo aggregato 20mm

Rapporto A/C max = 0.60

Contenuto minimo di cemento 280kg/mc

Copriferro minimo 5cm

ACCIAIO PER BARRE DI ARMATURA

Tipo B450C

ACCIAIO PER TUBOLARE MICROPALI

Tipo S275

COMUNE DI CAPACCIO PAESTUM

Provincia di Salerno

AREA LL.PP.

VIABILITA' ALTERNATIVA AL PASSAGGIO A LIVELLO DELLA STAZIONE FERROVIARIA DI PAESTUM

Sindaco
Avv. Alfieri Francesco

PROGETTO DEFINITIVO

Progetto approvato con:
Delibera di Consiglio Comunale
Delibera di Giunta Comunale
Determinazione Dirigenziale
n. _____ del _/_ /2022

Rup
Ing. Federica Tari

Progettista
Dott. Giovanni Vito Bello

Elaborato
TAV. STR_4.2

Oggetto dell'elaborato
Carpenteria della platea di varo e fasi di varo dello scatolare

Scala
1:100
1:50