PLANIMETRIA GENERALE
Scala 1:100

SEZIONE A–A
Scala 1:100

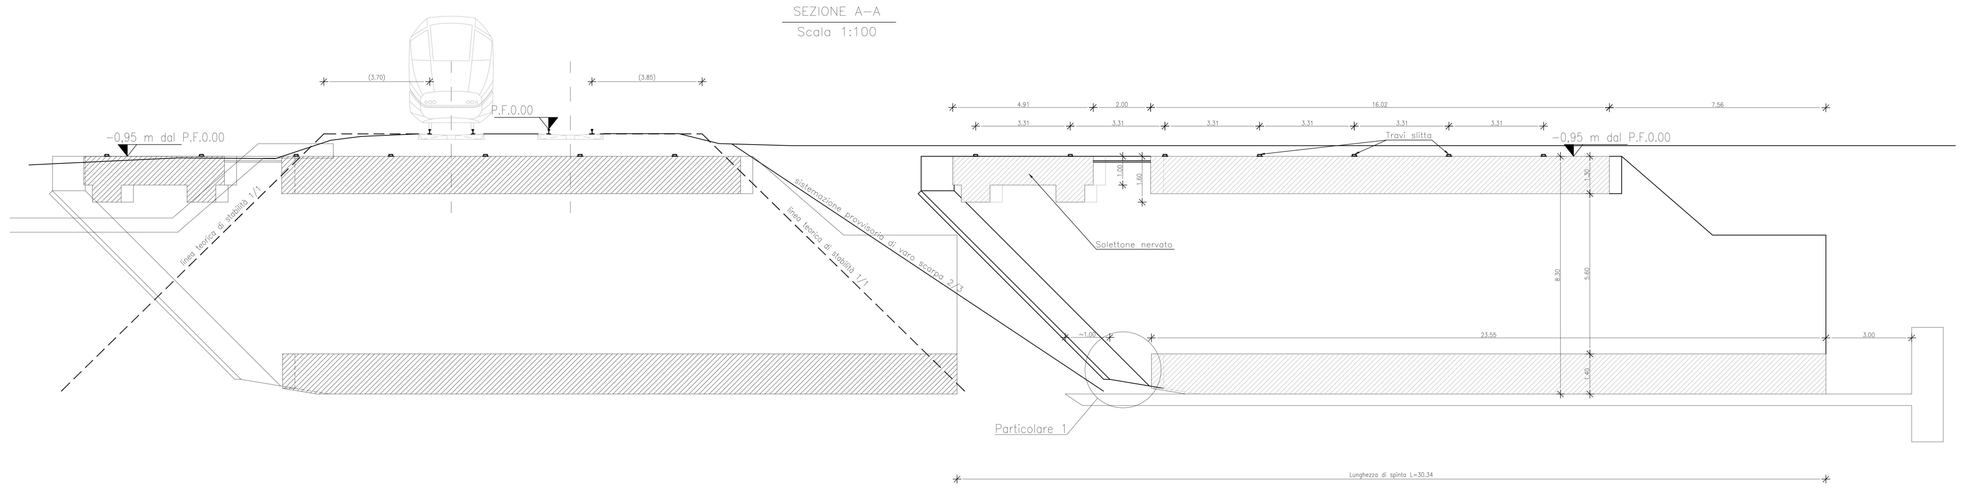

SEZIONE B–B
Scala 1:50

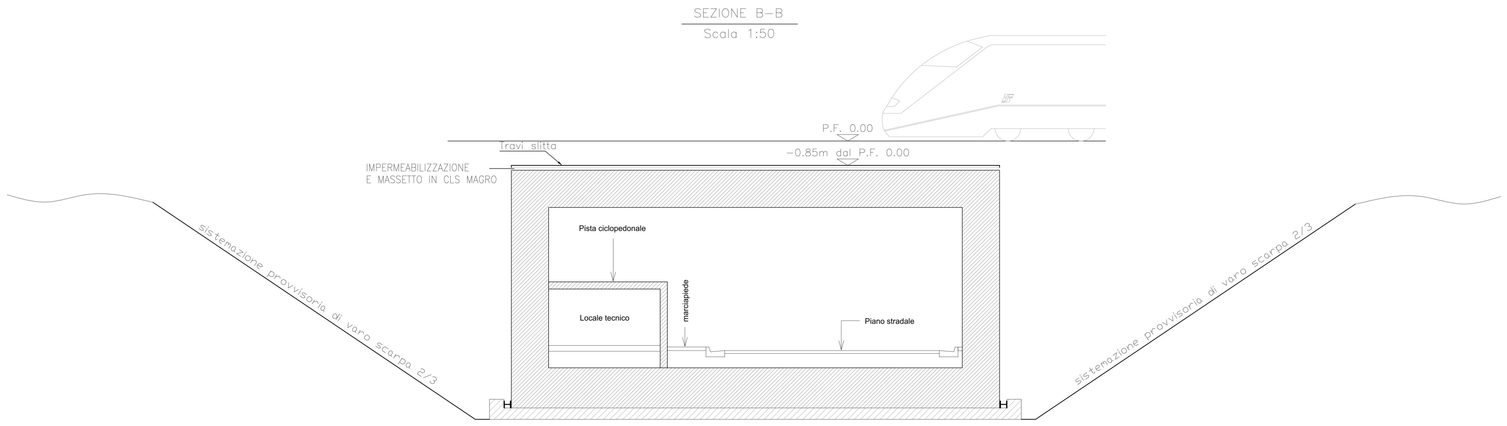

COMUNE DI CAPACCIO PAESTUM
Provincia di Salerno
AREA LL.PP.

VIABILITA' ALTERNATIVA AL PASSAGGIO A LIVELLO DELLA STAZIONE FERROVIARIA DI PAESTUM

Sindaco Avv. Alfieri Francesco	PROGETTO DEFINITIVO	Progetto approvato con: [ ] Delibera di Consiglio Comunale [ ] Delibera di Giunta Comunale [ ] Determinazione Dirigenziale n._____ del __/__/2022
Rup Ing. Federica Turi		Progettista Ing. Giovanni Vito Bello
Elaborato TAV. STR_4.3	Oggetto dell'elaborato Carpenteria della platea di varo e fasi di varo dello scatolare	Scale 1:100 1:50