




COMUNE DI CAPACCIO PAESTUM  
Provincia di Salerno  
AREA LL.PP.

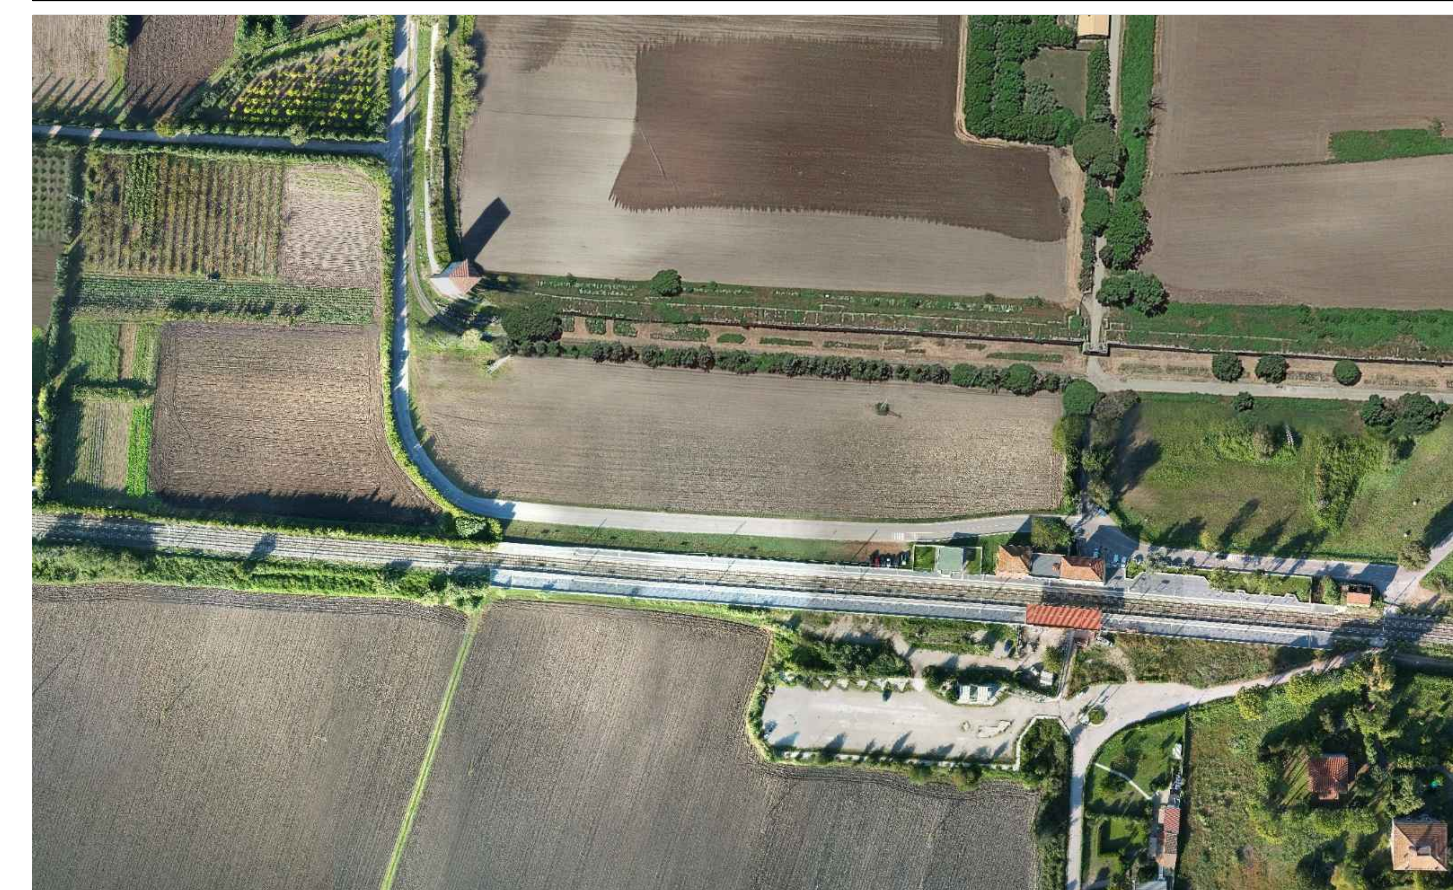

VIABILITA' ALTERNATIVA AL PASSAGGIO A LIVELLO DELLA  
STAZIONE FERROVIARIA DI PAESTUM

Sindaco Avv. Alfieri Francesco	PROGETTO DEFINITIVO	Progetto approvato con: [ ] Delibera di Consiglio Comunale [ ] Delibera di Giunta Comunale [ ] Determinazione Delegata n. 44 / 2022
Rup Ing. Federica Turi		Progettista Ing. Giovanni Vito Bello
Elaborato TAV. SIC_5.0	Oggetto dell'elaborato Layout di Cantiere	Scale -

LEGENDA

- |   |                         |
|---|-------------------------|
| 1 | BLOCCO BAGNI CHIMICI    |
| 2 | BLOCCO MENSA RICREATIVO |
| 3 | SPOGLIATOI / DOCCE      |
| 4 | BLOCCO UFFICI           |

