SCATTO nr. 10
sezione H-H'

SCATTO nr. 11
sezione H-H'

STATO DI FATTO - sezione H-H'

scala 1:100

STATO DI PROGETTO - sezione H-H'

scala 1:100

STERRI E RIPORTI - sezione H-H'

scala 1:100

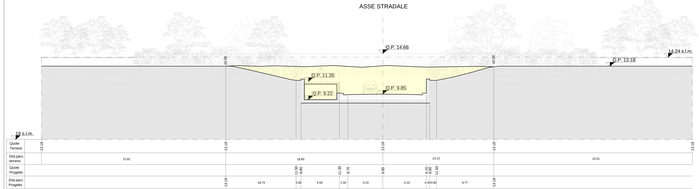

SCATTO nr. 8
sezione G-G'

SCATTO nr. 9
sezione G-G'

STATO DI FATTO - sezione G-G'

scala 1:100

STATO DI PROGETTO - sezione G-G'

scala 1:100

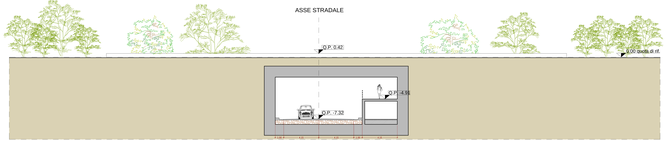

STERRI E RIPORTI - sezione G-G'

scala 1:100

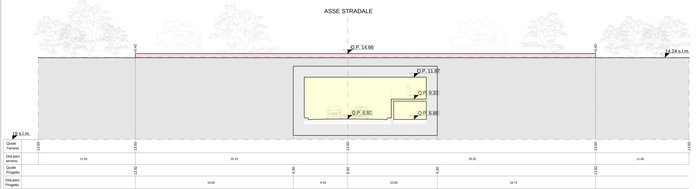

SCATTO nr. 6
sezione F-F'

SCATTO nr. 7
sezione F-F'

STATO DI FATTO - sezione F-F'

scala 1:100

STATO DI PROGETTO - sezione F-F'

scala 1:100

STERRI E RIPORTI - sezione F-F'

scala 1:100

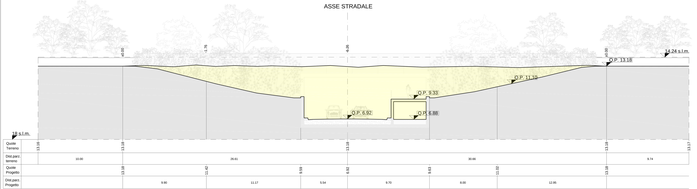

scala 1:10.00

PLANIMETRIA GENERALE

PUNTI DI SCATTO

COMUNE DI CAPACCIO PAESTUM
Provincia di Salerno
AREA LL.PP.

VIABILITA' ALTERNATIVA AL PASSAGGIO A LIVELLO DELLA STAZIONE FERROVIARIA DI PAESTUM

Sindaco Avv. Adinolfi Francesco	PROGETTO DEFINITIVO	Progettista incaricato: Ing. Gerardo Maria Sellitto Ordine degli Ingegneri della Provincia di Salerno n. 2111 Responsabile Integrazione Prestazioni Specialistiche: Ing. Gerardo Maria Sellitto n. 2111
Rup Ing. Gerardo Maria Sellitto	Progettisti Ing. Gerardo Maria Sellitto	
Elaborato	Oggetto dell'elaborato	Scala
TAV. ARCH_5.0	Sezione tettoiapensia ferroviaria	1 : 100