

STUDIO DI ARCHITETTURA
Dott. Federico Maiolo Architetto
via Salvo D'Acquisto n. 67 - 84040 Capaccio
tel. studio 0828/851306 - 339/1636321

COMUNE DI CAPACCIO
PROVINCIA DI SALERNO

Conferenza di Servizi
per la realizzazione di un "centro equestre"
sito in via Filette - Capaccio Scalo

BAGNI PUBBLICI - SPOGLIATOI (3)
PLANIMETRIE - PROSPETTI


Richiedente: Paestum Equestrian Centre S.r.l.

Titolo Elaborato: **TAVOLA n°. 12 / C - REV. 1**


Scala di rappresentazione: 1 : 100

Firma del Richiedente
PAESTUM EQUESTRIAN CENTRE S.r.l.
Via Filette n. 47
84047 CAPACCIO (SA)
P.IVA/C.F. 06466020669

Firma Progettisti
Dott. Federico Maiolo
Architetto
Dott. Pasquale Scorzello
Architetto

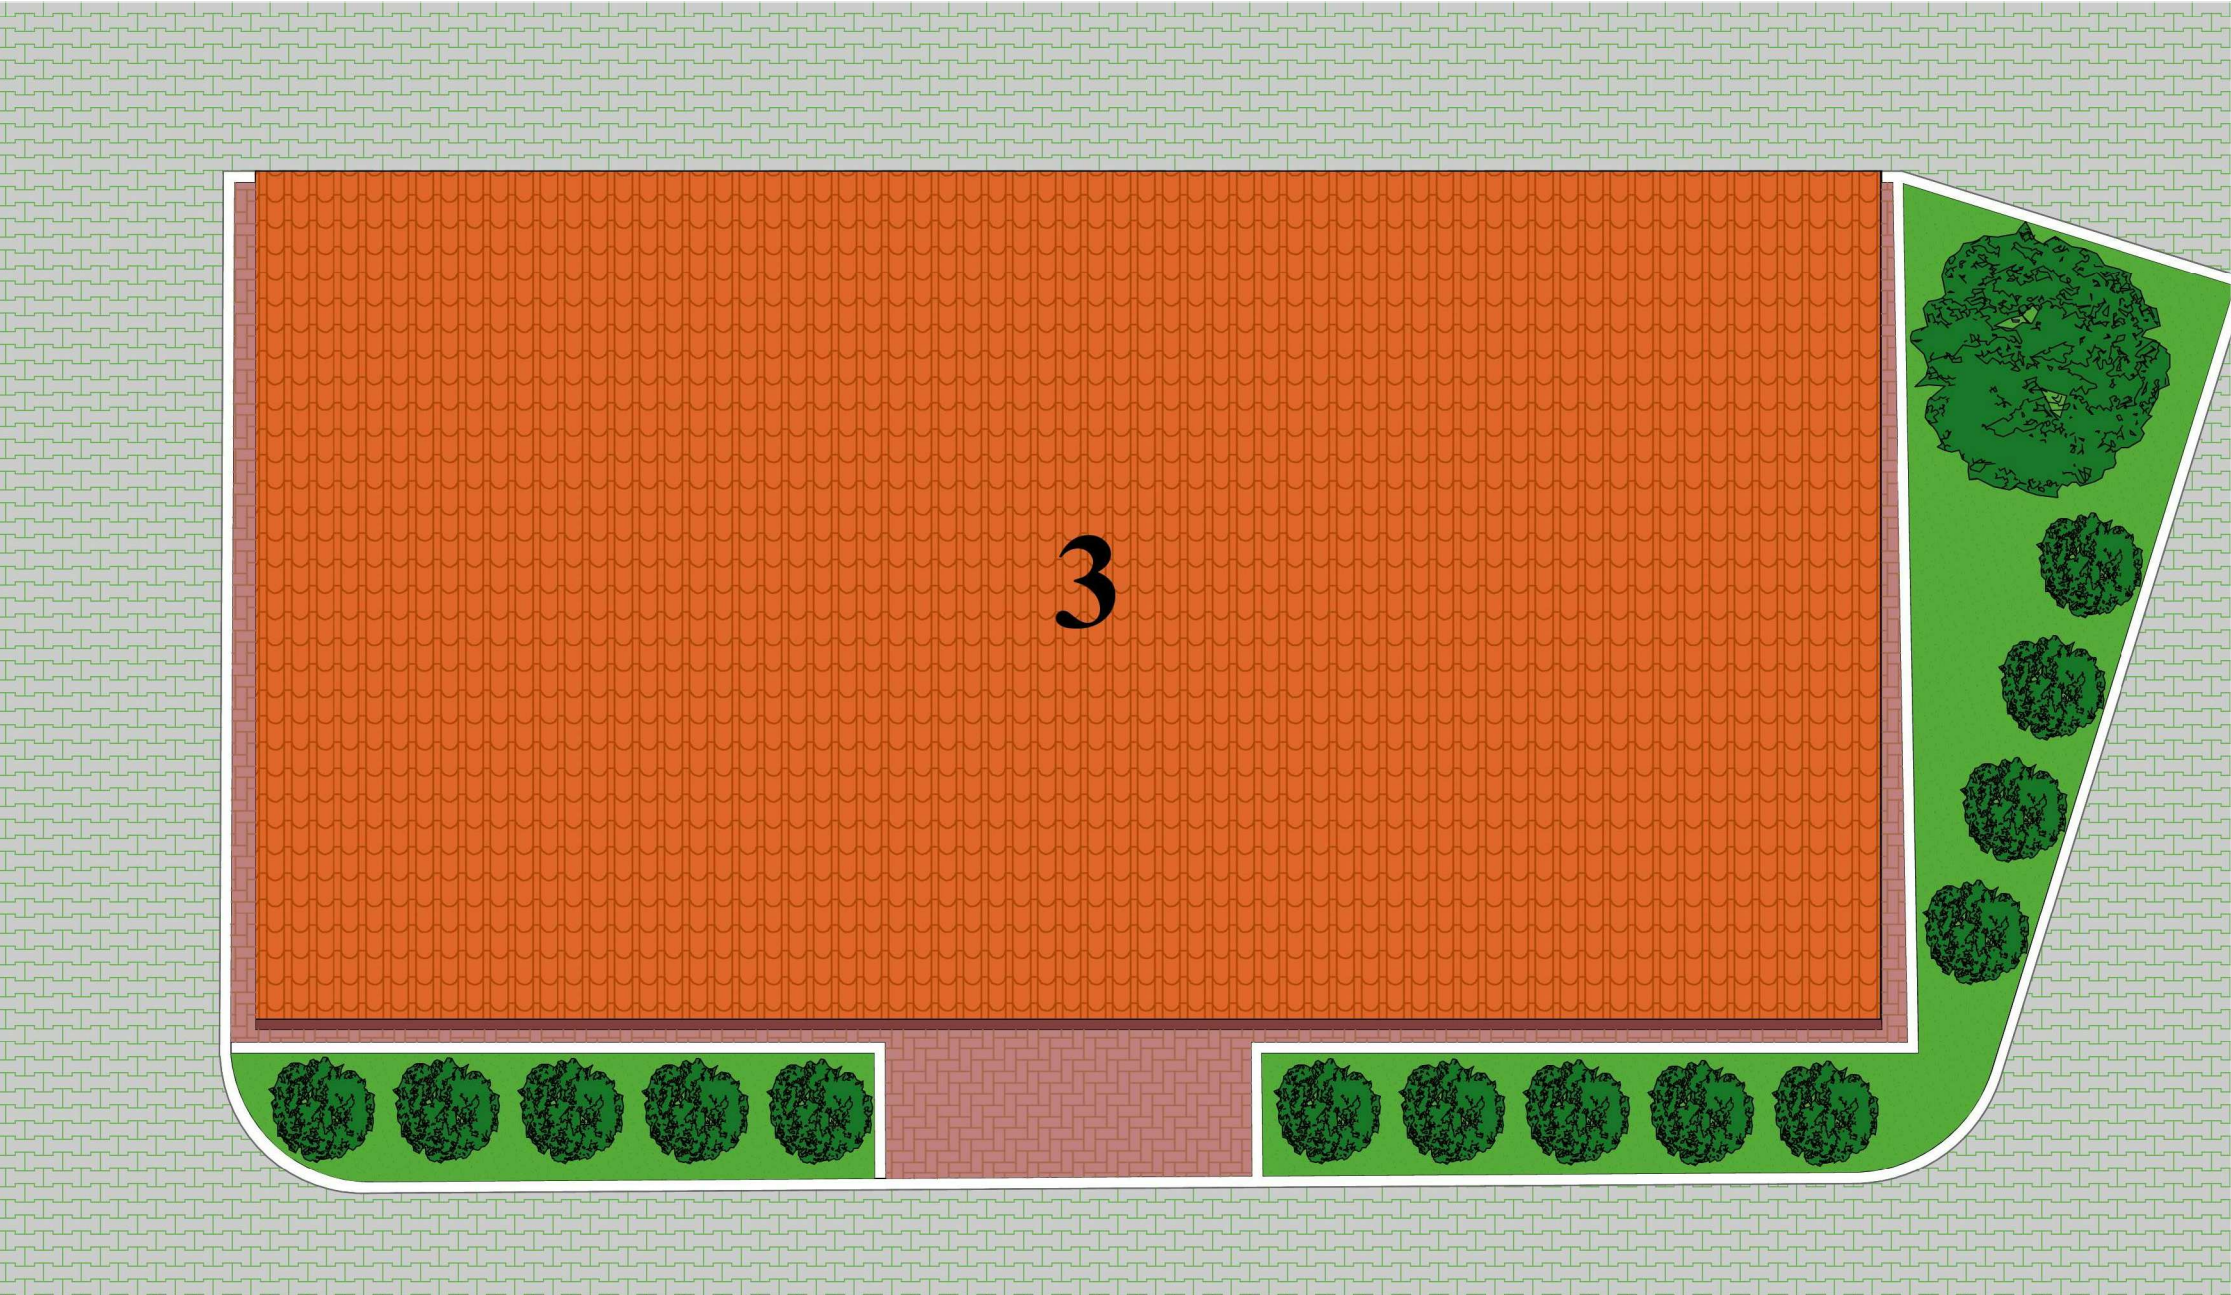


PIANTA COPERTURA

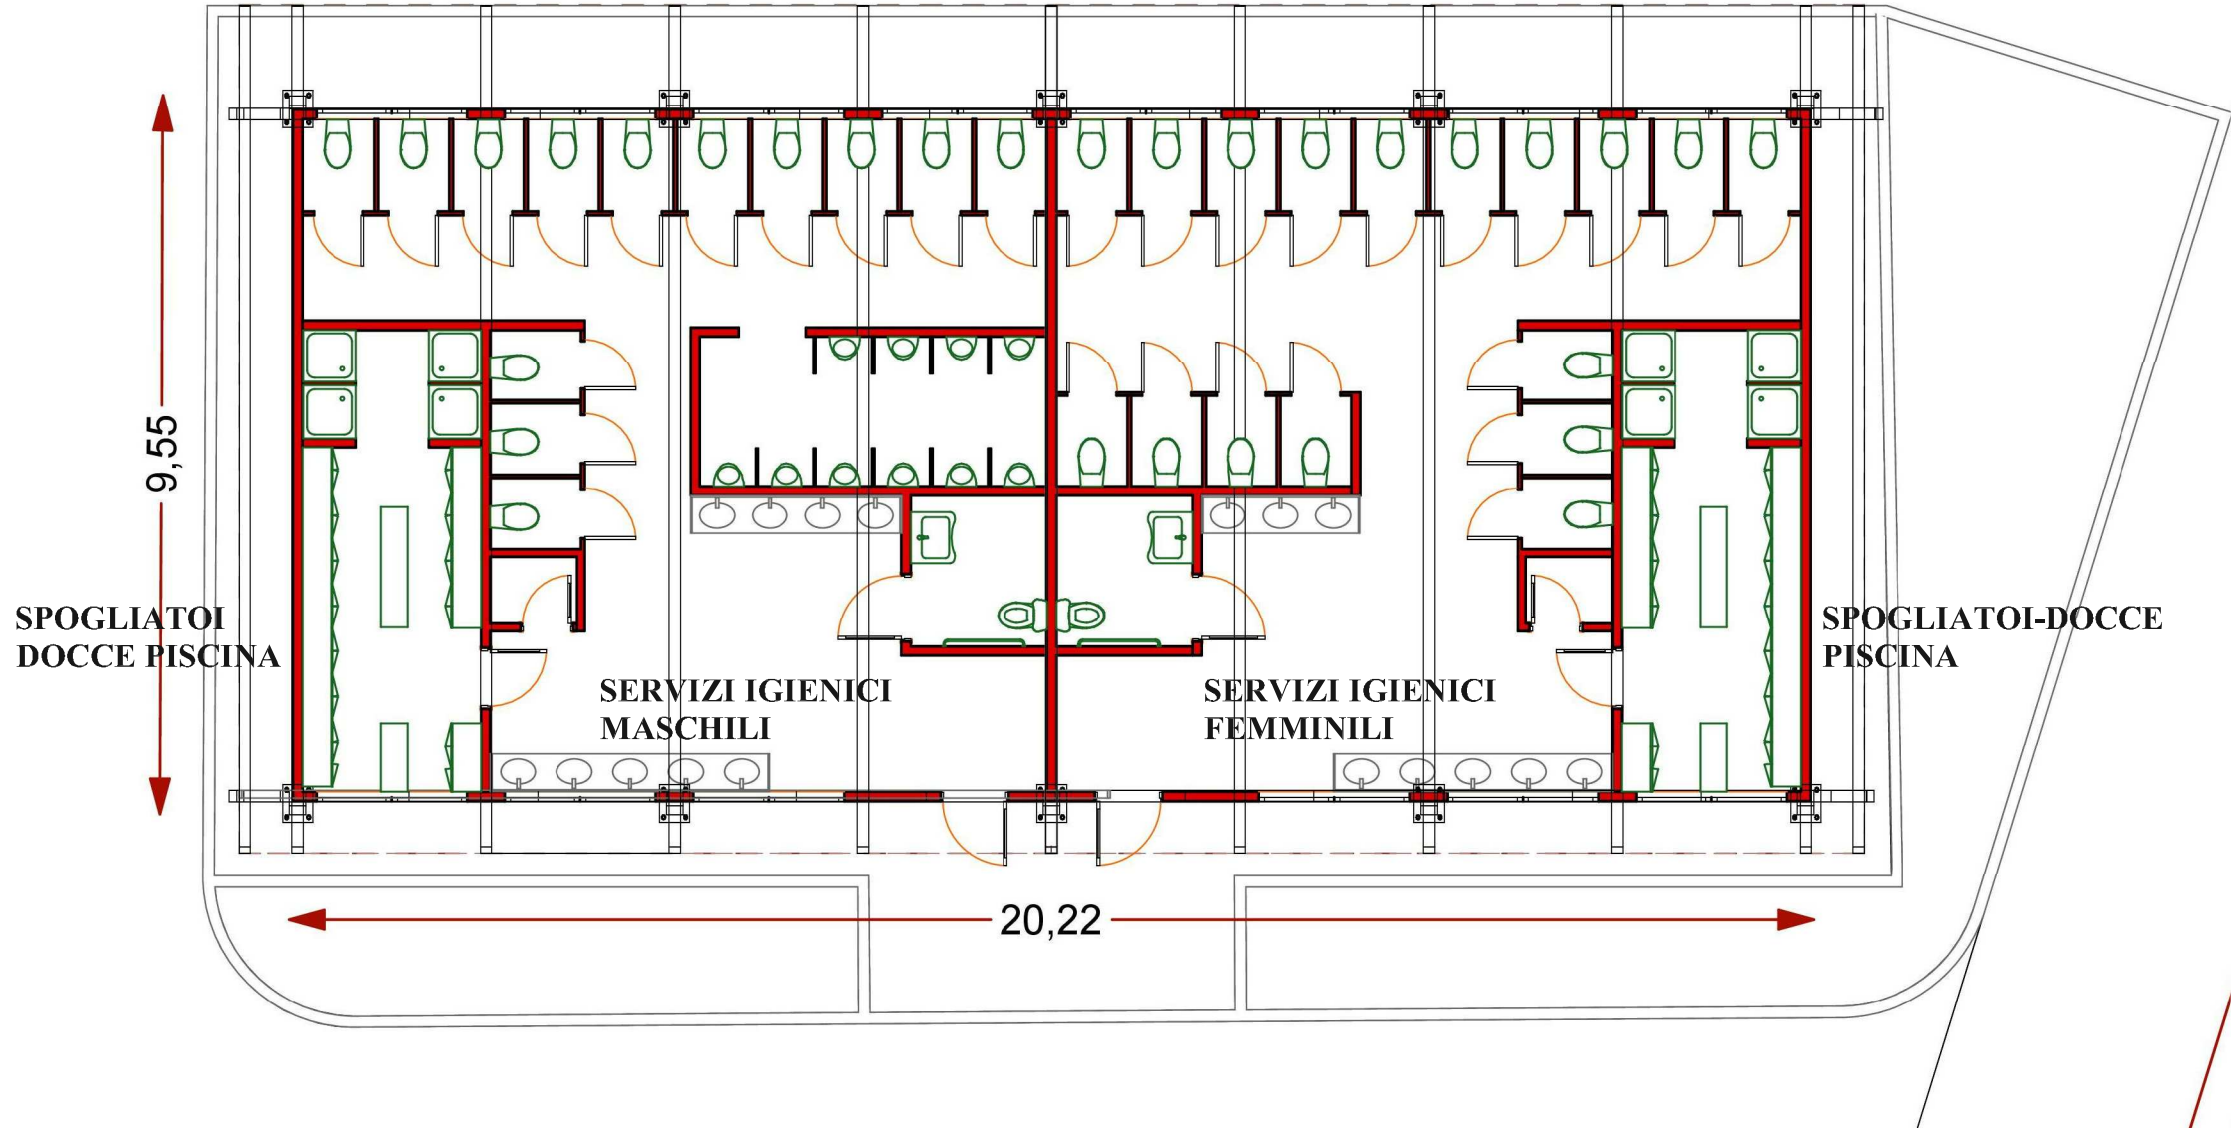

PIANTA STRUTTURA



VISTA 3D

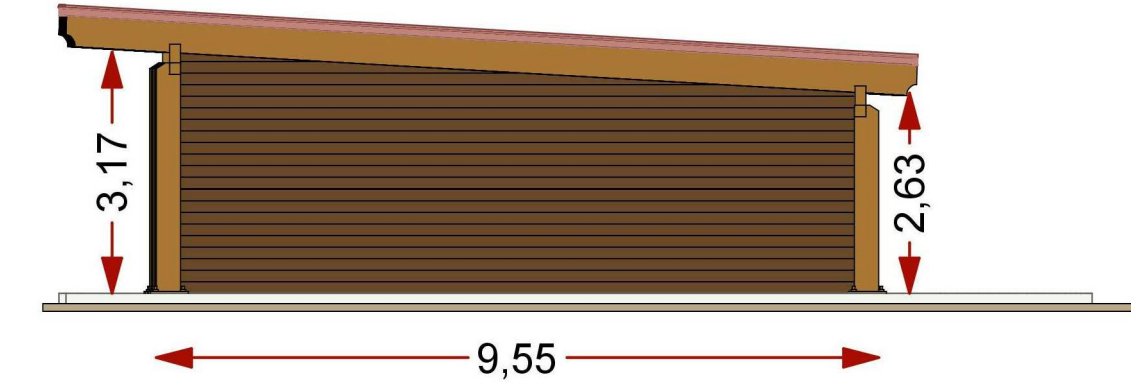

PROSPETTO LATERALE



PROSPETTO FRONTALE