




STATO DI FATTO

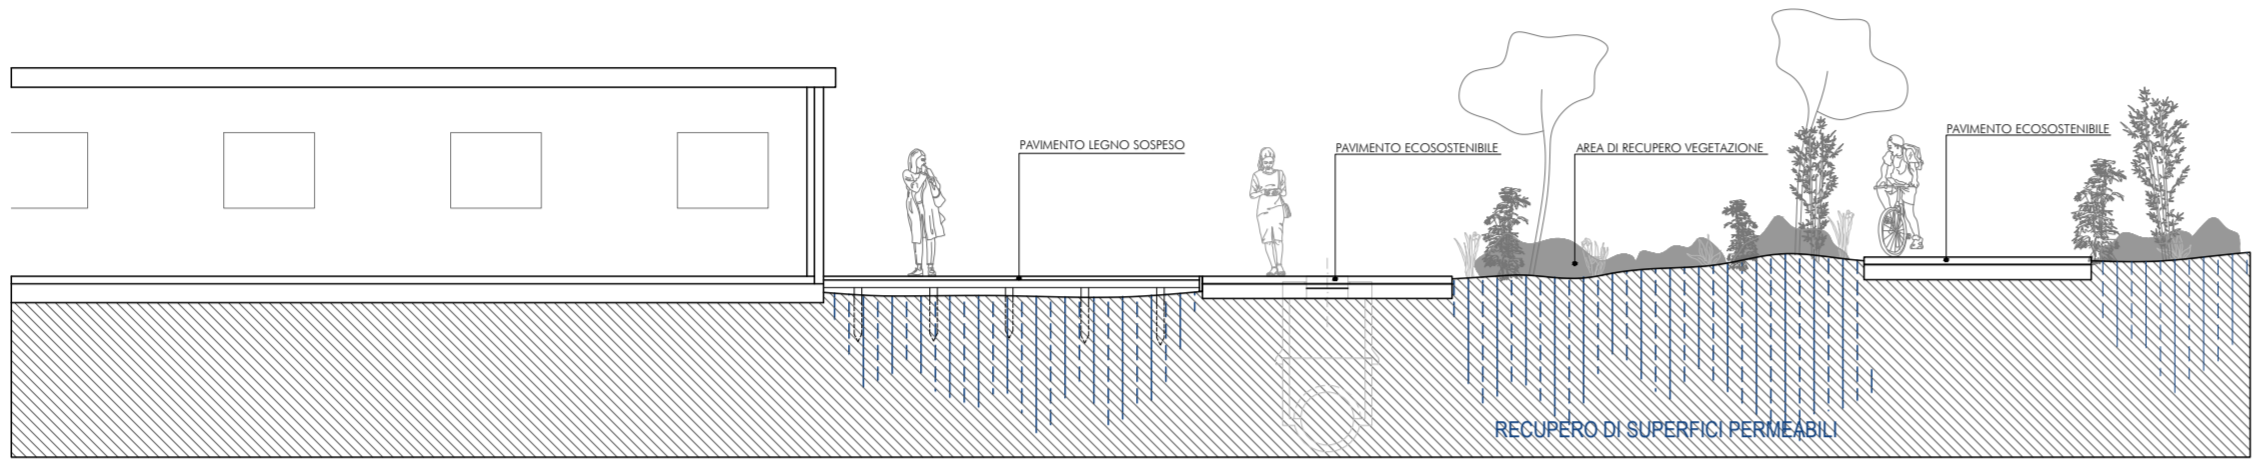


STATO DI PROGETTO

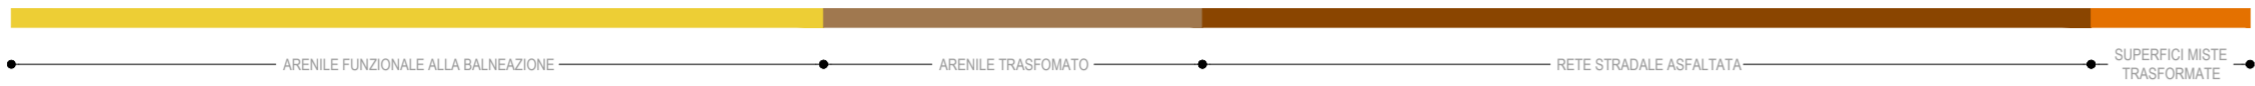

SEZIONE TRASVERSALE TIPO 1 - INTERVENTO IN AREE CON STABILIMENTI E SUPERFICI DI ACCESSO TRASFORMATE MISTE

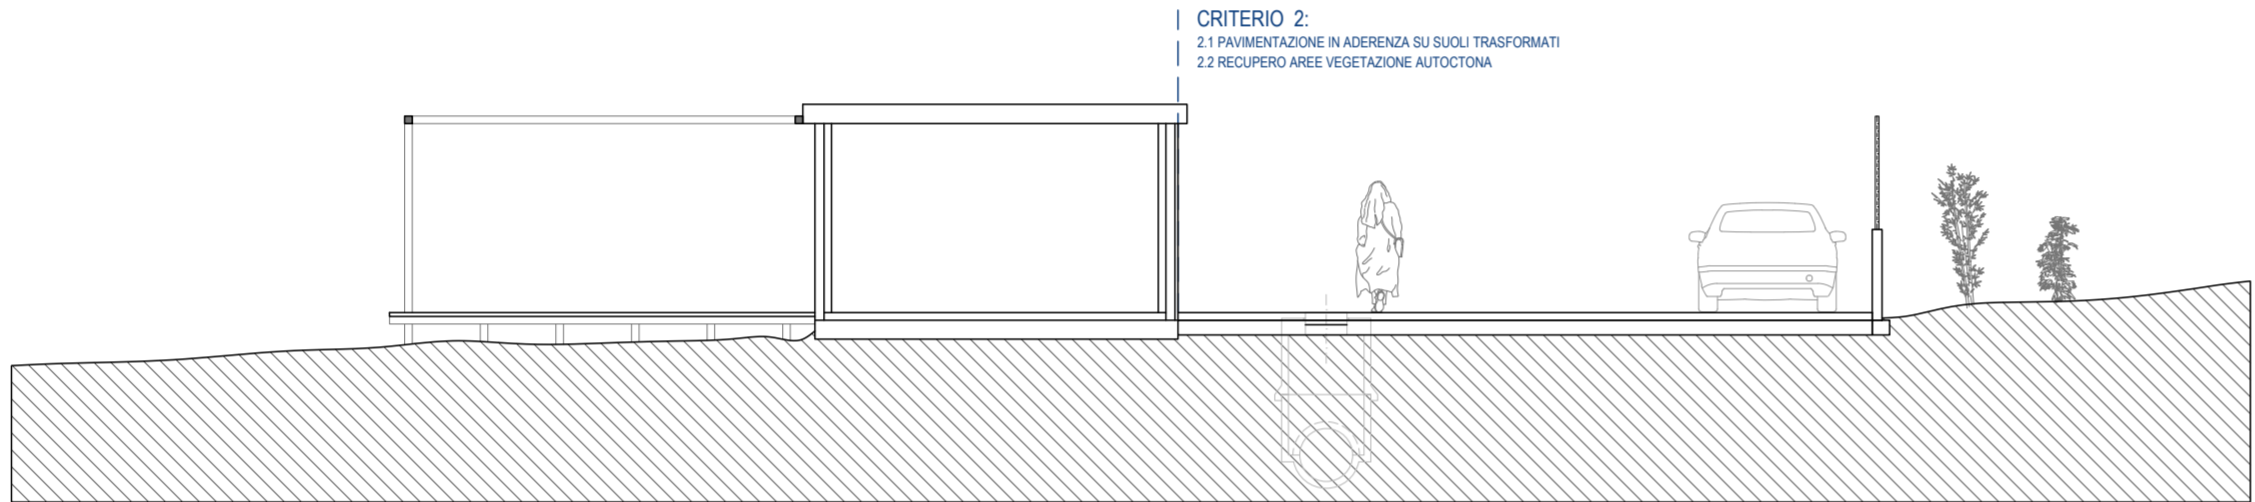


STATO DI FATTO

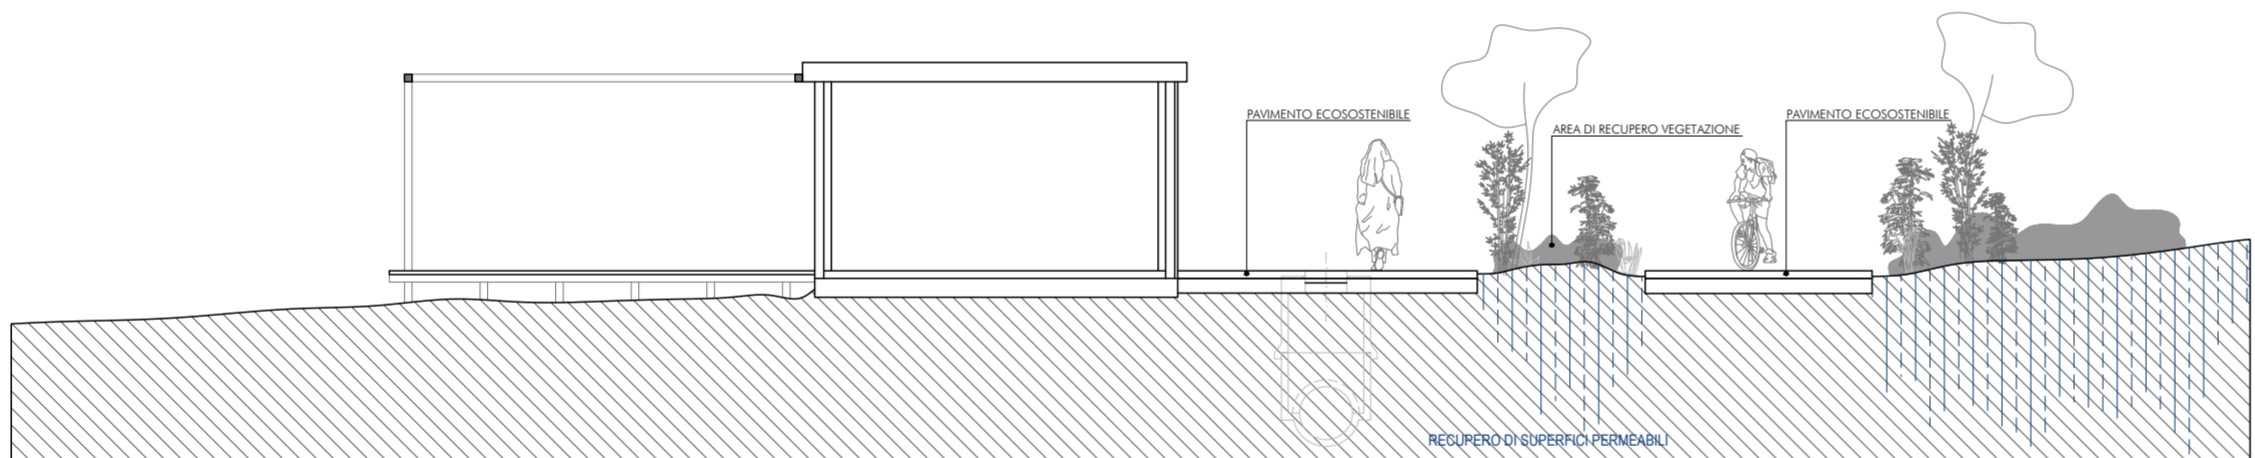


STATO DI PROGETTO




SEZIONE TRASVERSALE TIPO 2 - INTERVENTO IN AREE CON STABILIMENTI E SUPERFICI DI ACCESSO TRASFORMATE ASFALTATE

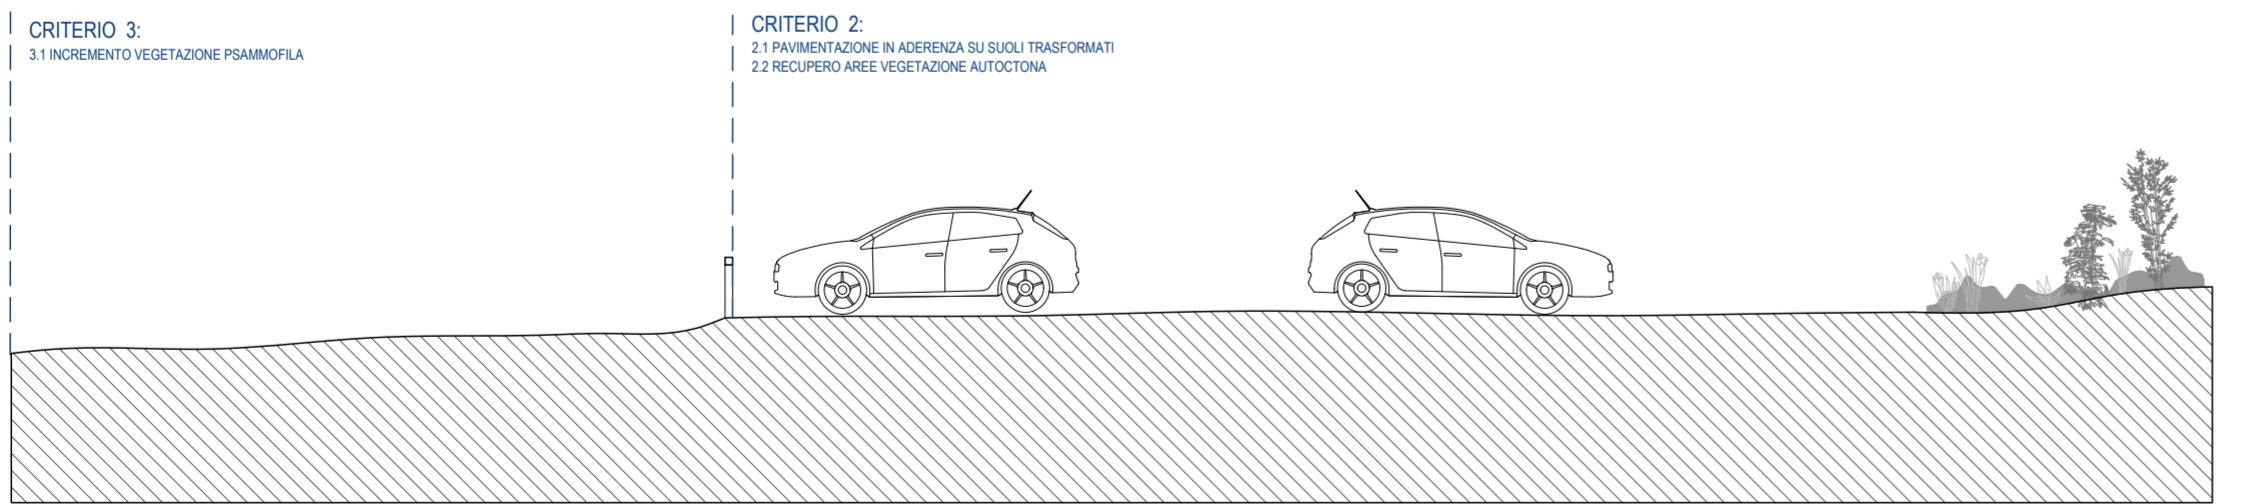

STATO DI FATTO

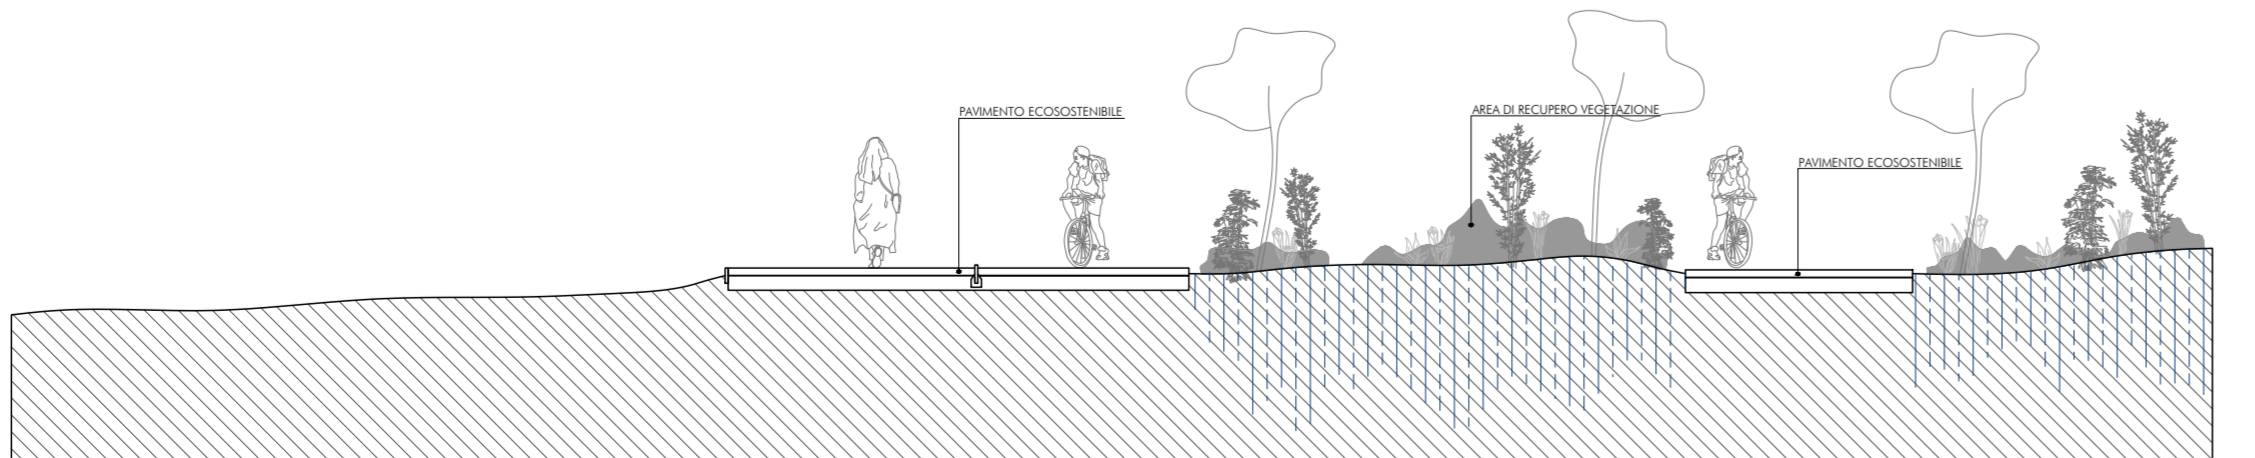

STATO DI PROGETTO

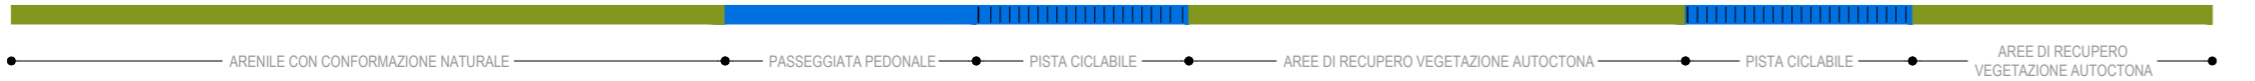

SEZIONE TRASVERSALE TIPO 3 - INTERVENTO IN AREE TRASFORMATE DA RETI DI ACCESSO



COMUNE DI CAPACCIO PAESTUM

Provincia di Salerno
Area Lavori Pubblici



SVILUPPO SOSTENIBILE DELLA FASCIA COSTIERA:

RIQUALIFICAZIONE AMBIENTALE TORRE-LINORA

Progetto di fattibilità Tecnica ed Economica approvato con
[] Delibera di CC [] Delibera di GC [] Determinazione Dirigenziale
n. ____ del ____/____/____


RUP:

Ing. Federica Turri



PROGETTISTA:

Ing. Giovanni Vito Bello

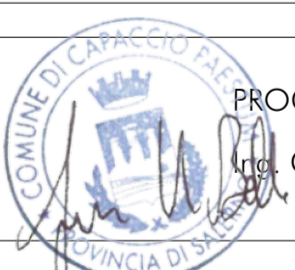

SINDACO

Avv. Francesco Alfieri

VER. 1.0

VER. N. X

VERSIONE INIZIALE

NOTE DI VERSIONE

DATA ____/____/____

DATA VERSIONE

FASE PROGETTUALE

PROGETTO DI
FATTIBILITÀ TECNICA
ED ECONOMICA

ELABORATI
SEZIONI TRASVERSALI TIPO E CRITERI
PROGETTUALI

DATA: REV. MAGGIO 2024

SCALA: 1:100

CODICE FILE: /PFTE/GR20

GR20.1